



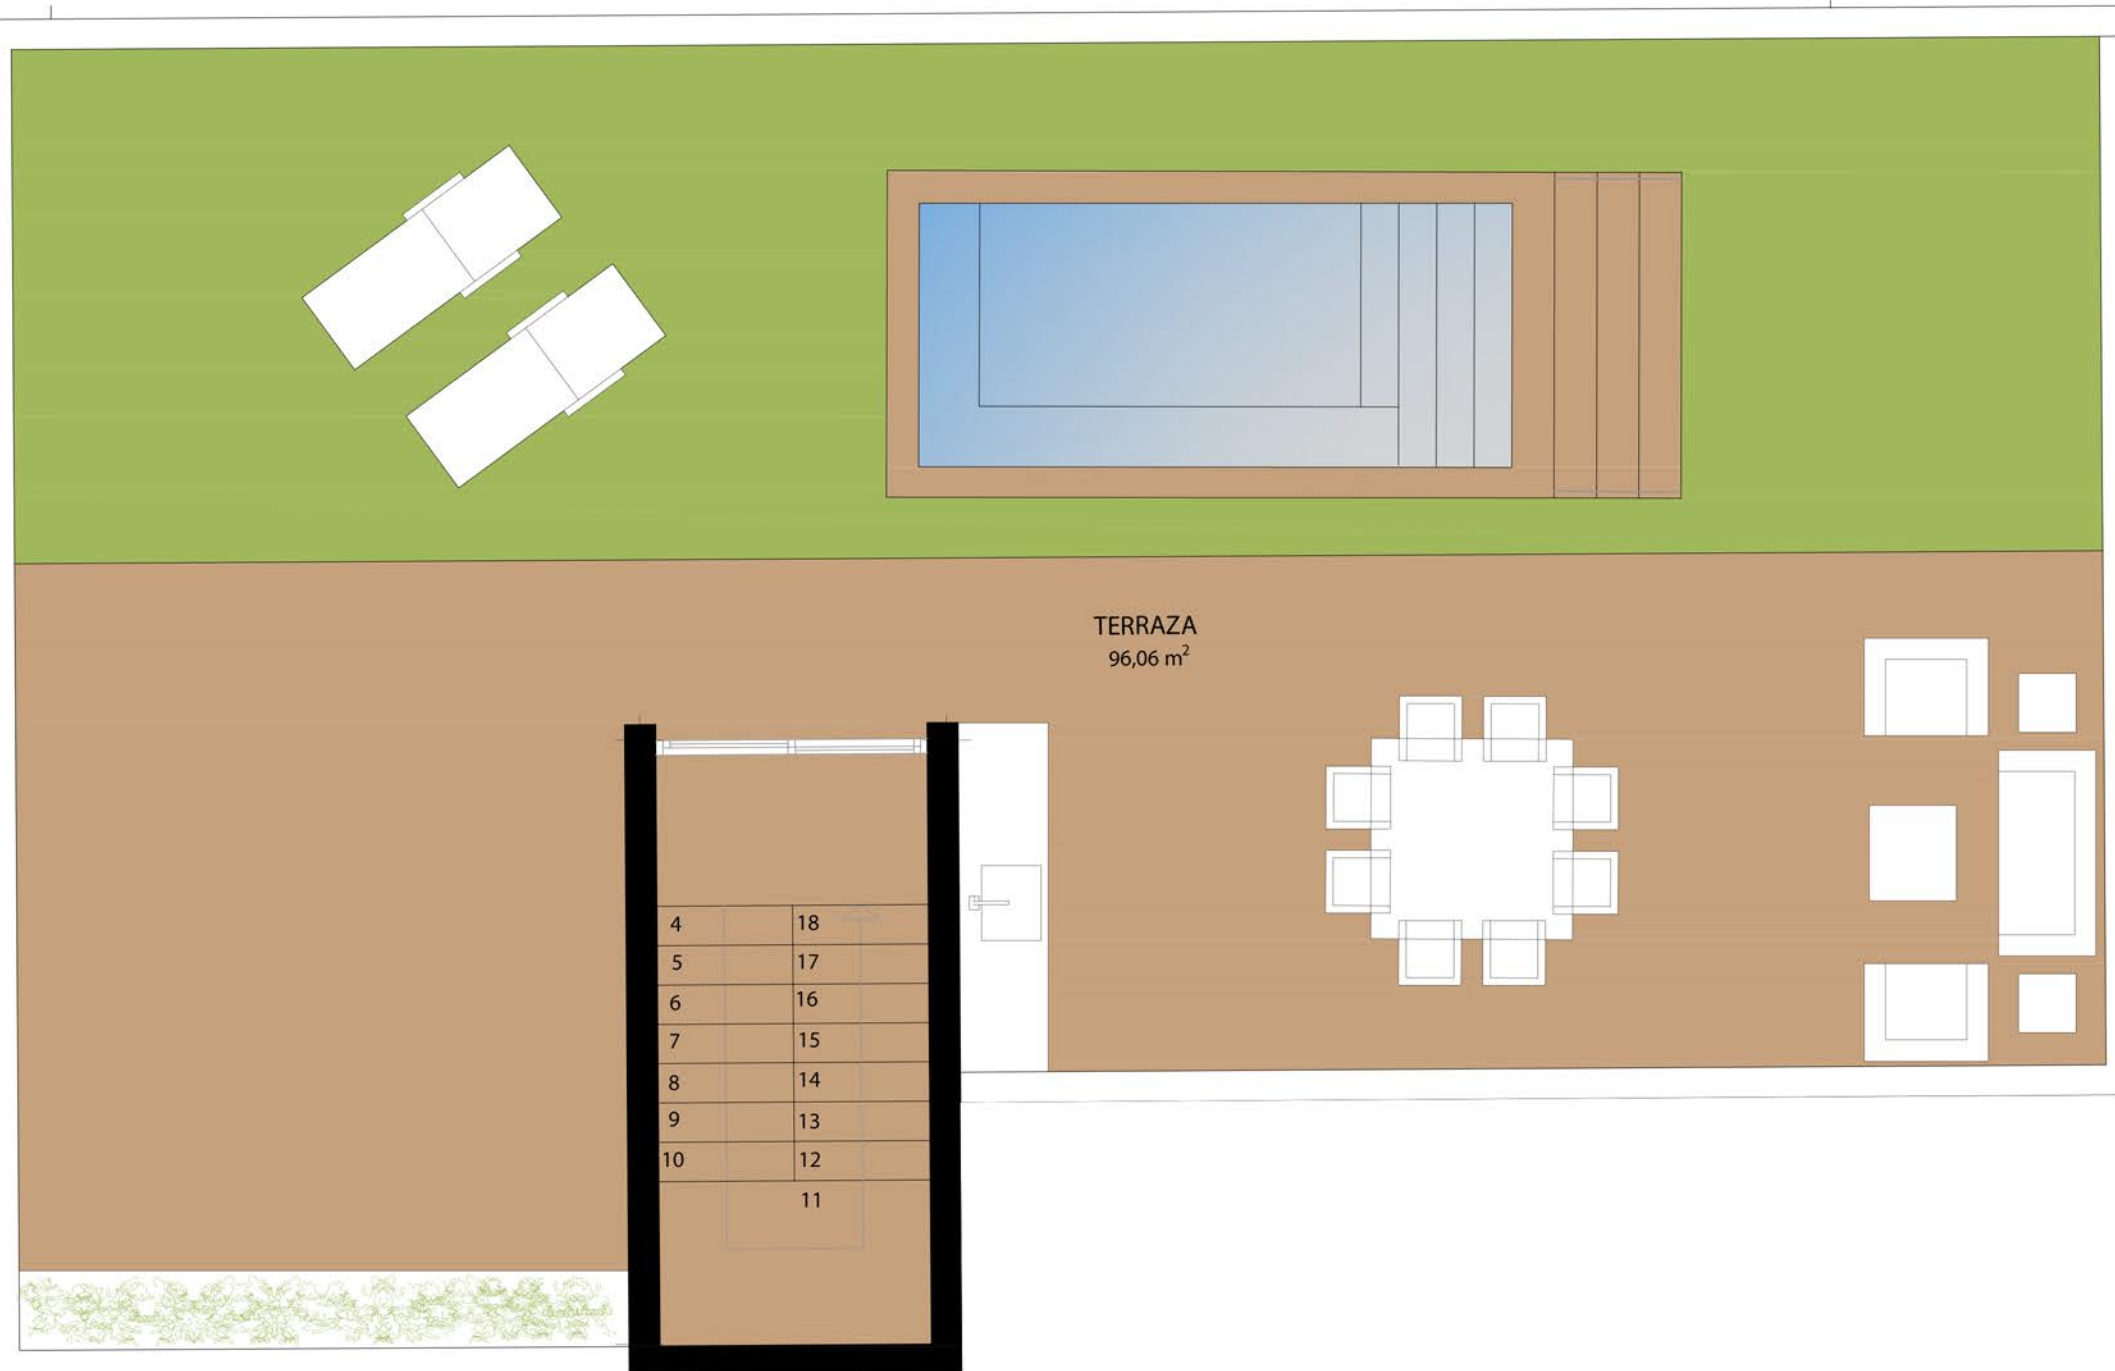

Vivienda 34

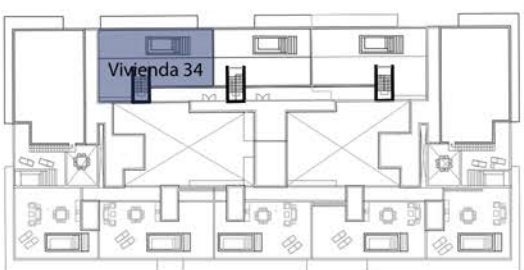

Superficie Construida (Incluye P.P. zonas comunes)	152,12 M ²
Superficie Construida Vivienda	129,87 M ²
Superficie Útil Interior	109,39 M ²
Superficie Terrazas	123,77 M ²
Sup. útil total	119,63 M²

Las superficies indicadas están calculadas conforme al Decreto 218/2005 de información al consumidor en la compraventa y arrendamiento de viviendas.

La información en él contenida puede sufrir modificaciones a lo largo del proceso de diseño arquitectónico y obra. Todo el mobiliario que se muestra en este plano, incluido el de la cocina, se ha incluido a efectos meramente orientativos y decorativos.