

SUP. CONSTRUIDA CERRADA SUP: 110.39m<sup>2</sup>  
SUP. CONSTRUIDA CUBIERTA SUP: 28.06m<sup>2</sup>



8R-6  
PLANTA BAJA

Calle Los Gladiolos Local 3  
Nueva Andalucía, Marbella 29660




info@dallimoremarbella.com  
www.dallimoremarbella.com

COL: 472

COACA

E: 1/150

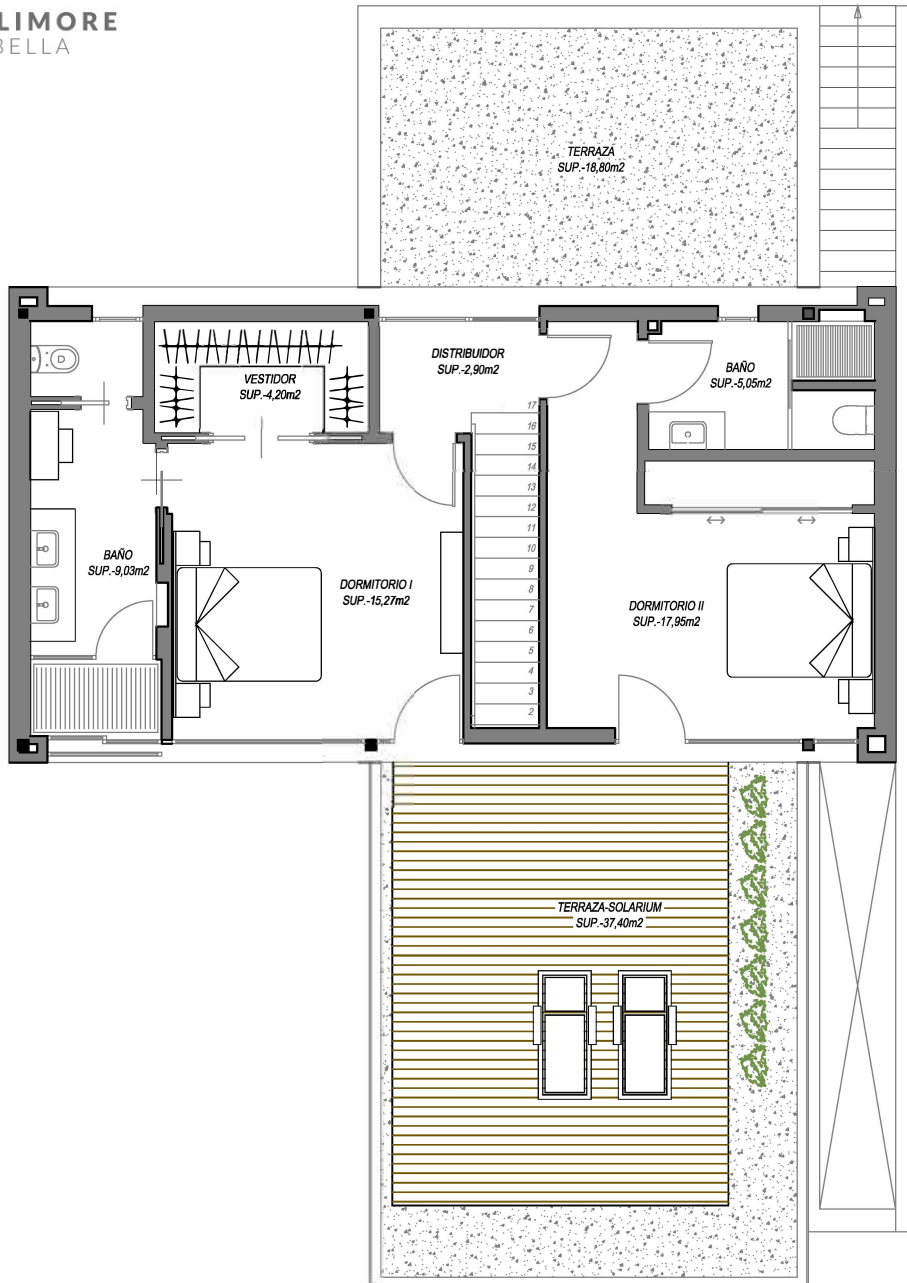

SUP. CONSTRUIDA CERRADA SUP.-65,53m2



**8R-6**  
**PLANTA ALTA**

Calle Los Gladiolos Local 3  
Nueva Andalucía, Marbella 29660




info@dallimoremarbella.com  
www.dallimoremarbella.com

COL: 472

COACA

E: 1/100

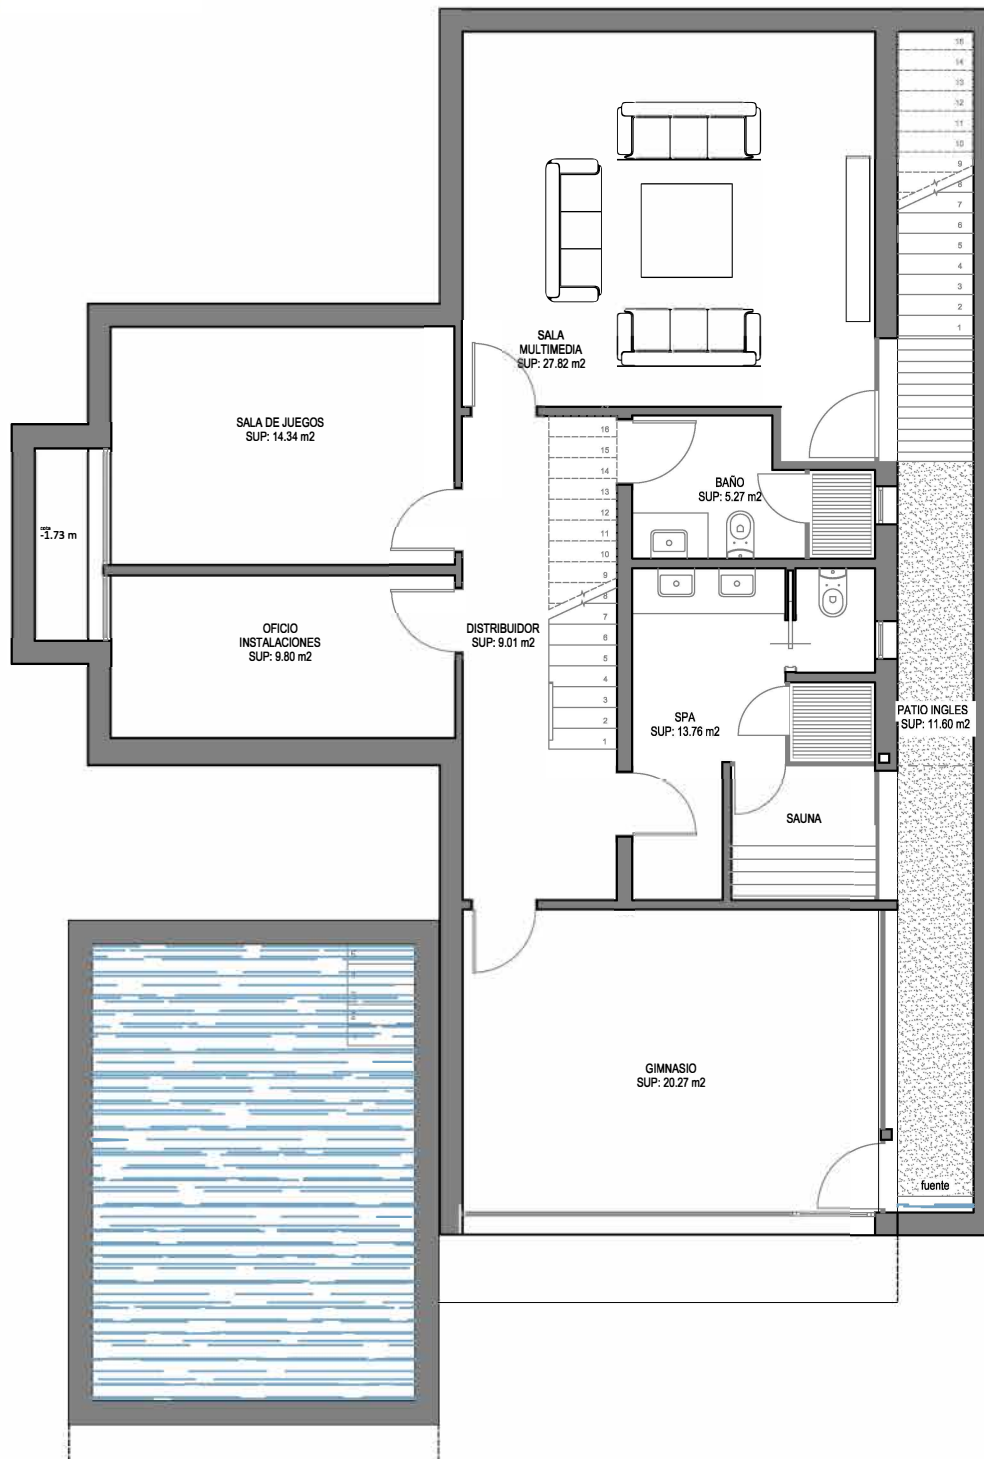

SUP. CONSTRUIDA CERRADA SUP.-126.38m<sup>2</sup>

8R-6  
PLANTA SOTANO

Calle Los Gladiolos Local 3  
Nueva Andalucía, Marbella 29660



info@dallimoremarbella.com  
www.dallimoremarbella.com

COL: 472

COACA

E: 1/100