

~~GOLDEN MILE~~



La presente ricerca è un'attività di ricerca e non rappresenta né suggerisce né garantisce alcun risultato. Le informazioni sono a scopo informativo e non costituiscono un'offerta di servizi.

ERASUR
GRUPO

GARAJE
208,16 m²

GINNASIO
31,42 m²

BAÑO 04
7,81 m²

SALA DE MASAJES
22,95 m²

SALA DE JUEGOS
83,83 m²

SALA DE MAQUINAS
16,89 m²

LAVANDERIA
9,01 m²

ASCENSOR
2,86 m²

ESCALERA
5,40 m²

SUP. CONSTRUIDA

Cerrada vivienda:	478,10 m ²
Terraza:	387,30 m ²
Terraza Instalaciones:	19,00 m ²
Sótano:	209,15 m ²
Garaje:	224,28 m ²
SUP. TOTAL CONSTRUIDA:	1.317,83 m²
Sup. Jardín:	723,62 m ²
Hall Entrada Exterior:	63,97 m ²
TOTAL:	2.105,42 m²

Sup. Util según Real Decreto 218/2005: 860,90 m²

NOTAS:
La superficie mostrada en cada estancia, corresponde a superficie útil.
Documento informativo sujeto a revisión técnica.

1m 5m
escala

PLANTA SOTANO

VilaZero

SUP. CONSTRUIDA

Cerrada vivienda:	478,10 m ²
Terraza:	387,30 m ²
Terraza Instalaciones:	19,00 m ²
Sótano:	209,15 m ²
Garaje:	224,28 m ²

SUP. TOTAL CONSTRUIDA: 1.317,83 m²

Sup. Jardín: 723,62 m²


Hall Entrada Exterior: 63,97 m²


TOTAL: 2.105,42 m²

Sup. Util según Real Decreto 218/2005: 860,90 m²

NOTAS:
La superficie mostrada en cada estancia, corresponde a superficie útil.
Documento informativo sujeto a revisión técnica.

1m
escala
PLANTA BAJA

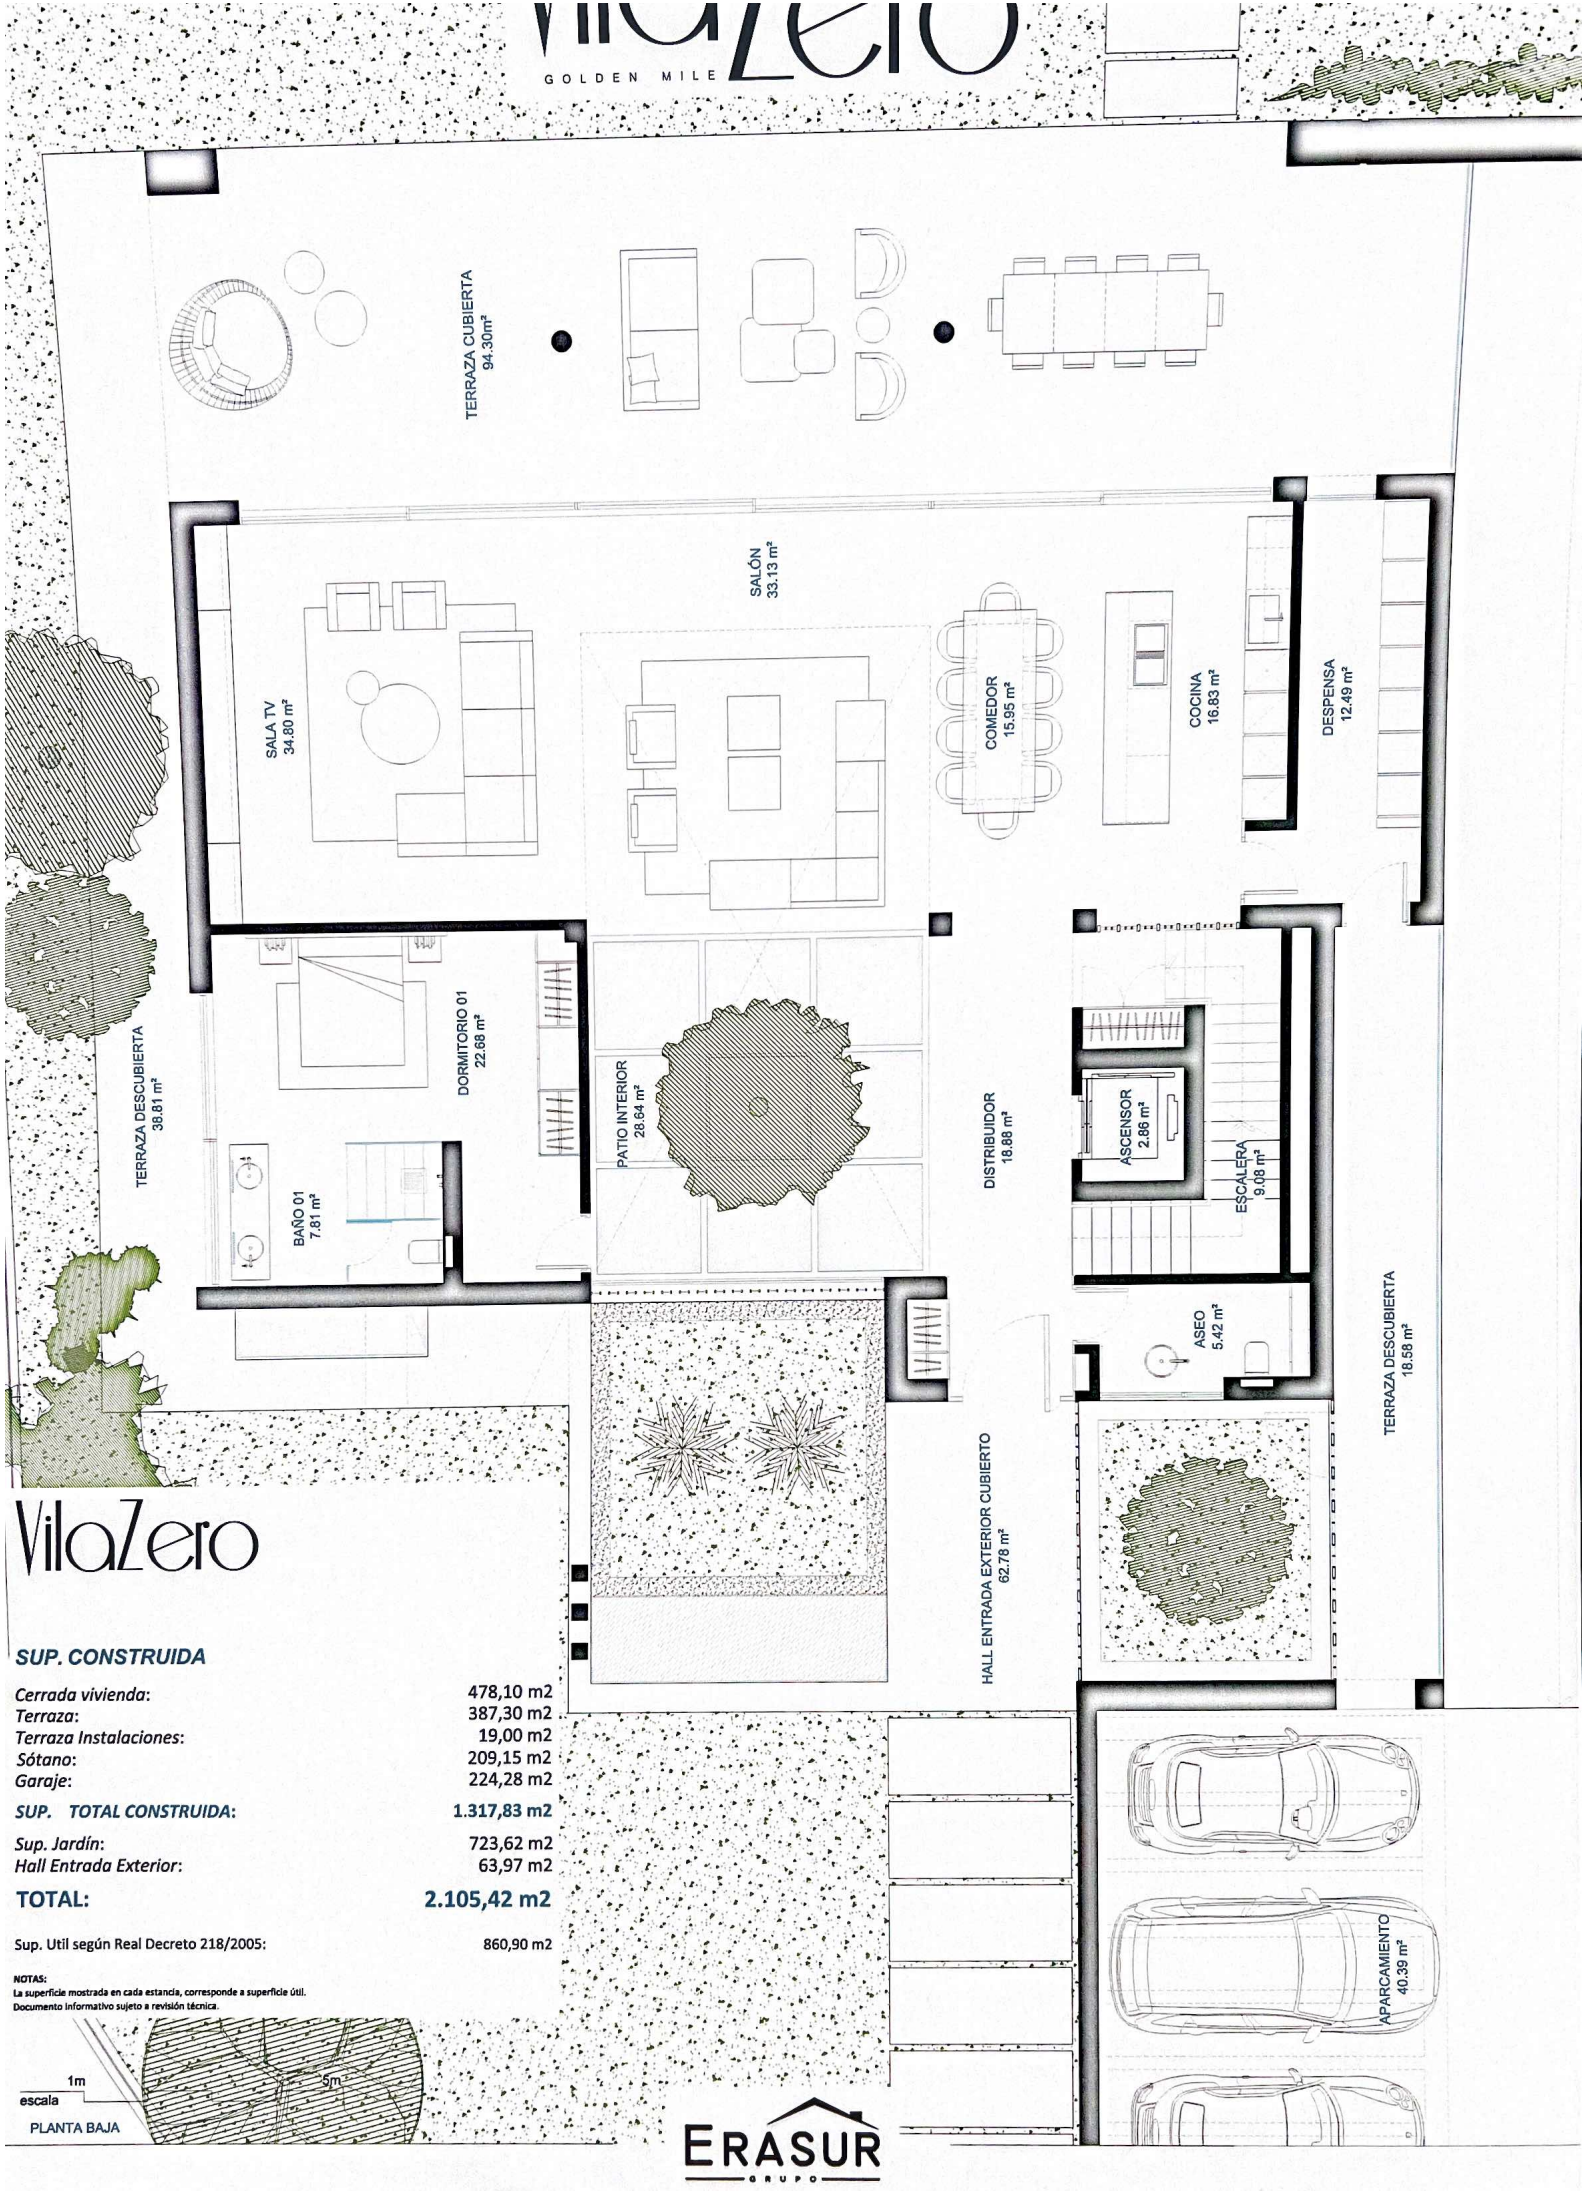

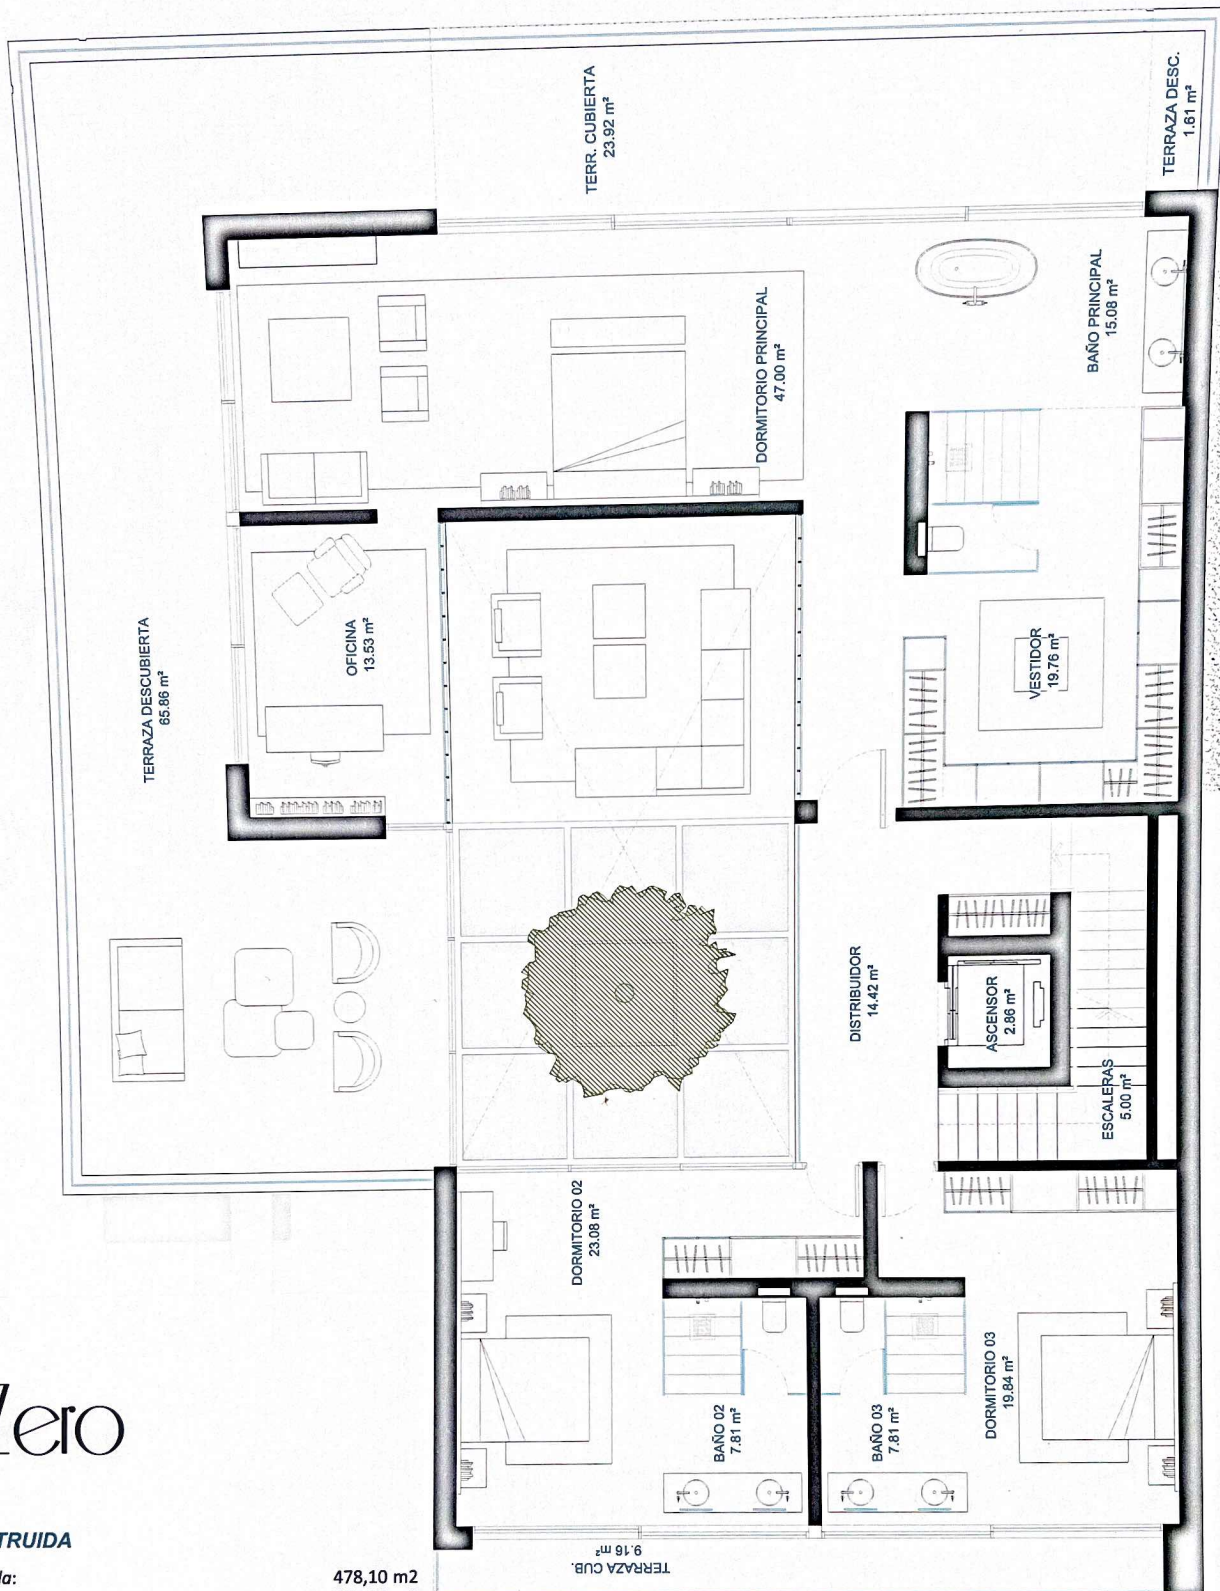

VilaZero

SUP. CONSTRUIDA


Cerrada vivienda:	478,10 m2
Terraza:	387,30 m2
Terraza Instalaciones:	19,00 m2
Sótano:	209,15 m2
Garaje:	224,28 m2
SUP. TOTAL CONSTRUIDA:	1.317,83 m2
Sup. Jardín:	723,62 m2
Hall Entrada Exterior:	63,97 m2
TOTAL:	2.105,42 m2

Sup. Util según Real Decreto 218/2005: 860,90 m2

NOTAS:
La superficie mostrada en cada estancia, corresponde a superficie útil.
Documento Informativo sujeto a revisión técnica.

1m 5m
escala

PLANTA PRIMERA

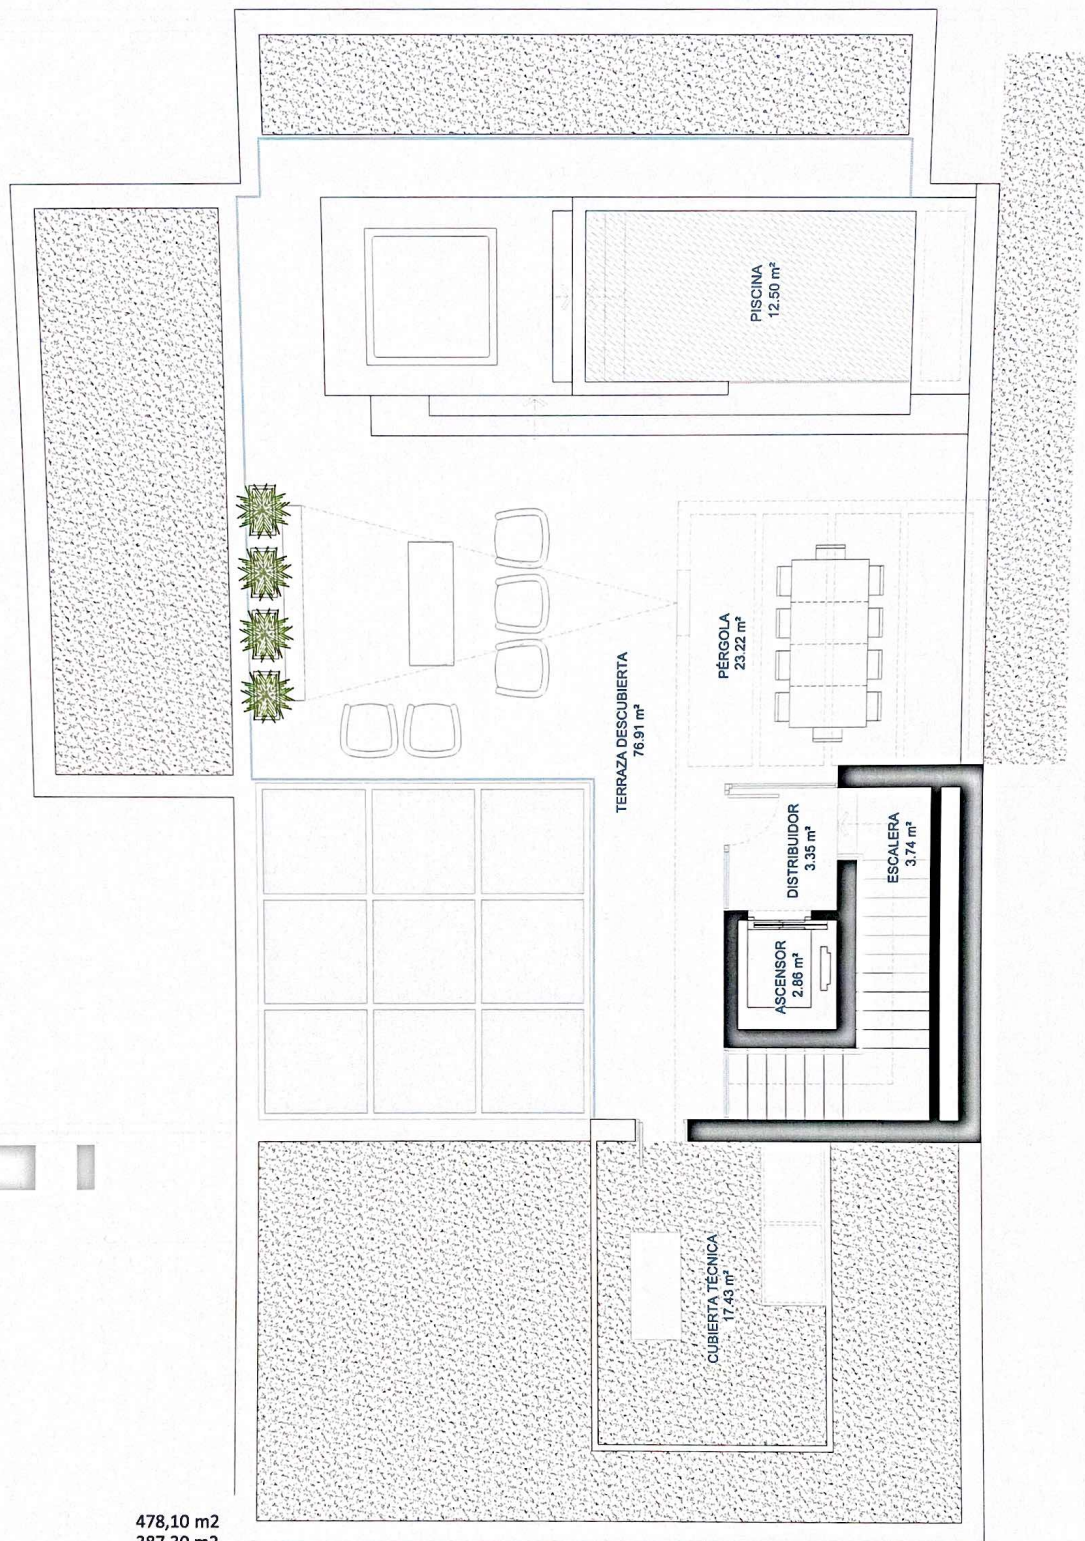

VilaZero

SUP. CONSTRUIDA

Cerrada vivienda:	478,10 m2
Terraza:	387,30 m2
Terraza Instalaciones:	19,00 m2
Sótano:	209,15 m2
Garaje:	224,28 m2
SUP. TOTAL CONSTRUIDA:	1.317,83 m2
Sup. Jardín:	723,62 m2
Hall Entrada Exterior:	63,97 m2
TOTAL:	2.105,42 m2

Sup. Útil según Real Decreto 218/2005: 860,90 m2

NOTAS:
La superficie mostrada en cada estancia, corresponde a superficie útil.
Documento informativo sujeto a revisión técnica.

