

VIVIENDA 13

ESC. A - PLANTA 2ª

ESC A			ESC B			
	13	14	15	16		P02
07	08	09	10	11	12	P01
01	02	03	04	05	06	P00
PARKING						S01

Sup construida vivienda:	179,00 m²
Superficie terrazas:	243,00 m²
SUPERFICIE TOTAL:	422,00 m²
Piscina:	26.22 m²



LIMONERO 25

Escala: 1 : 100




V3

VIVIENDA 13

ESC. A - SOLARIUM

ESC A			ESC B			
	13	14	15	16		P02
07	08	09	10	11	12	P01
01	02	03	04	05	06	P00
PARKING						S01

Sup construida vivienda:	179,00 m²
Superfice terrazas:	243,00 m²
SUPERFICIE TOTAL:	422,00 m²
Piscina:	26.22 m²

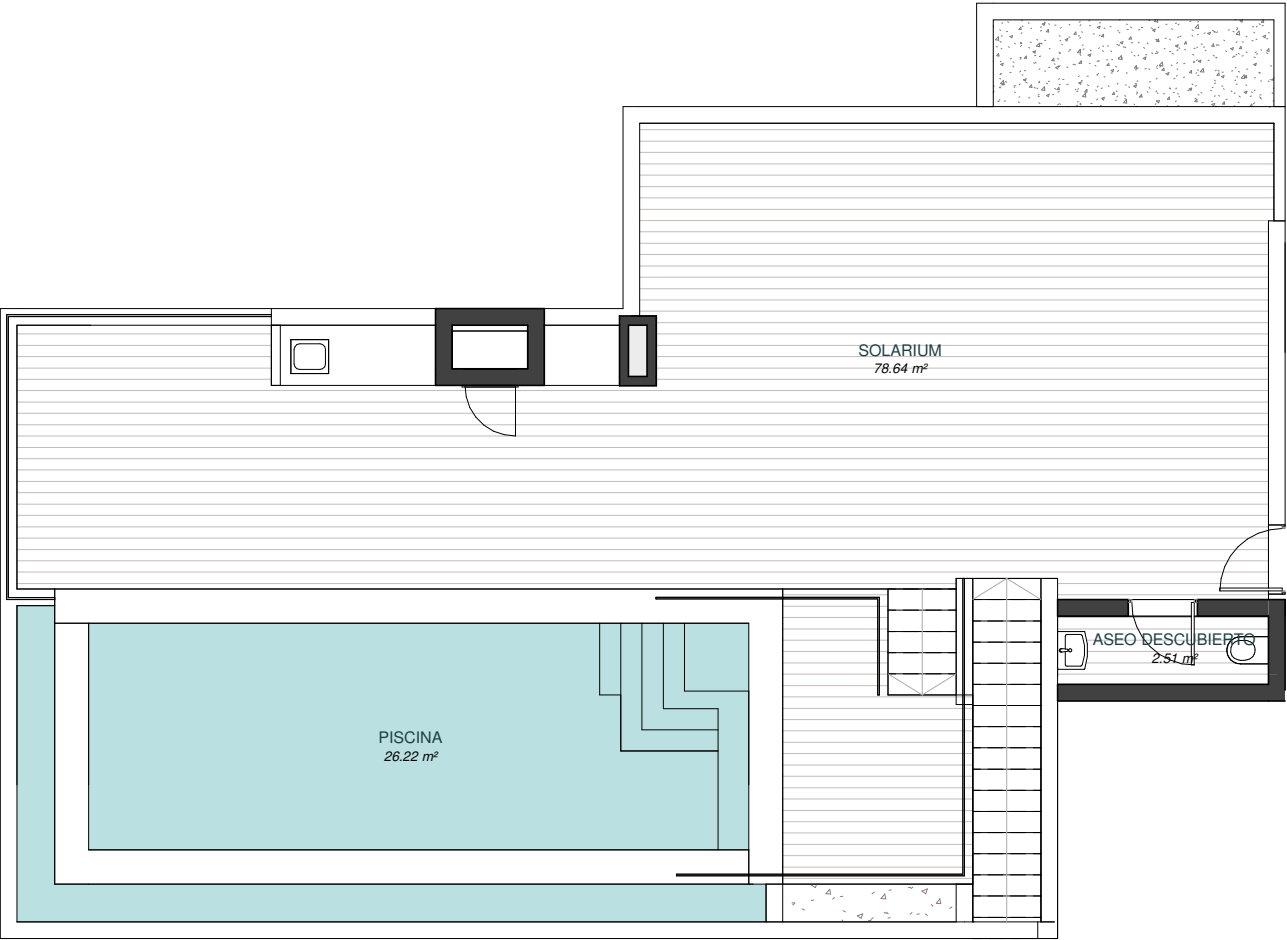

LIMONERO 25

Escala: 1 : 100




V3

VIVIENDA 15

ESC. B - PLANTA 2ª

ESC A			ESC B			
	13	14	15	16		P02
07	08	09	10	11	12	P01
01	02	03	04	05	06	P00
PARKING						S01

Sup construida vivienda:	173,00 m²
Superfice terrazas:	190,00 m²
SUPERFICIE TOTAL:	363,00 m²
Piscina:	21,00 m²

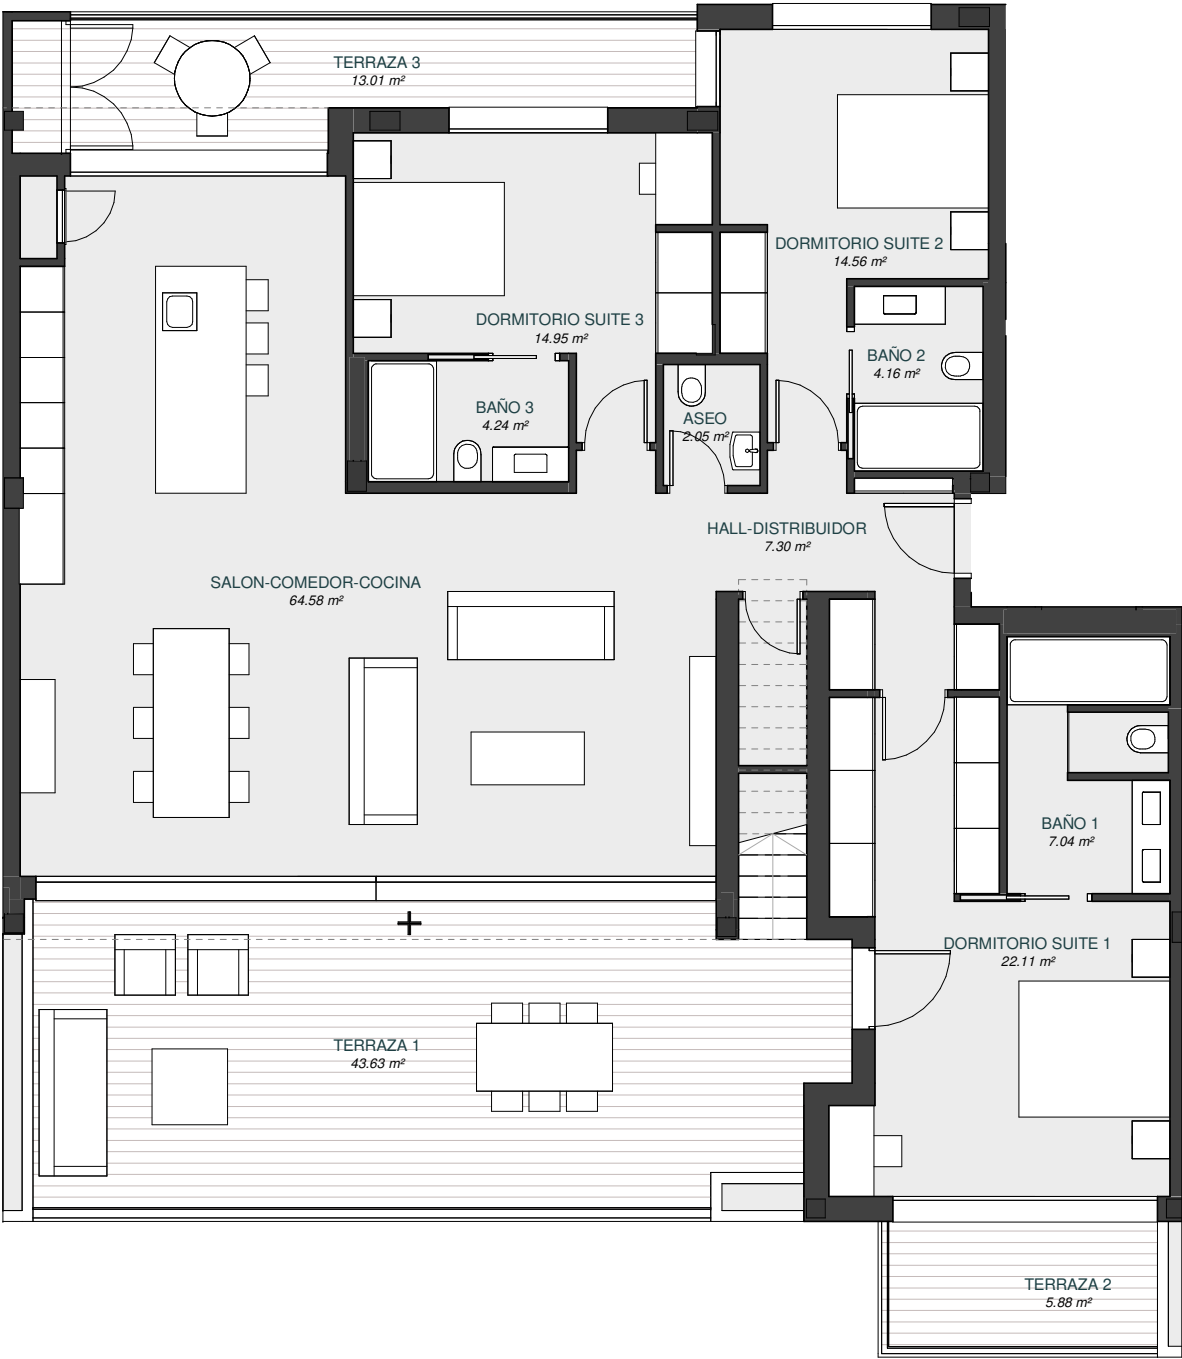

LIMONERO 25

Escala: 1 : 100



V3

VIVIENDA 15

ESC. B - SOLARIUM

ESC A			ESC B			
	13	14	15	16		P02
07	08	09	10	11	12	P01
01	02	03	04	05	06	P00
PARKING						S01

Sup construida vivienda:	173,00 m²
Superfice terrazas:	190,00 m²
SUPERFICIE TOTAL:	363,00 m²
Piscina:	21,00 m²


LIMONERO 25

Escala: 1 : 100




V3

El presente plano no es definitivo, ya que ha sido elaborado conforme al Proyecto Básico del Edificio y, por tanto, GREEN ESTATES se reserva la facultad de incluir las modificaciones necesarias por exigencias técnicas y/o jurídicas u ordenadas por cualquiera administraciones u organismos públicos, ajustándolo en todo caso al Proyecto de Ejecución. Los elementos accesorios (por ejemplo, el mobiliario, incluido el de la cocina) son meramente ilustrativos. Los giros de puertas y las distribuciones de aparatos sanitarios no son vinculantes. Las superficies expresadas son aproximadas, pudiendo experimentar modificaciones por razones de índole técnica y/o legales en el desarrollo de la ejecución de las obras.

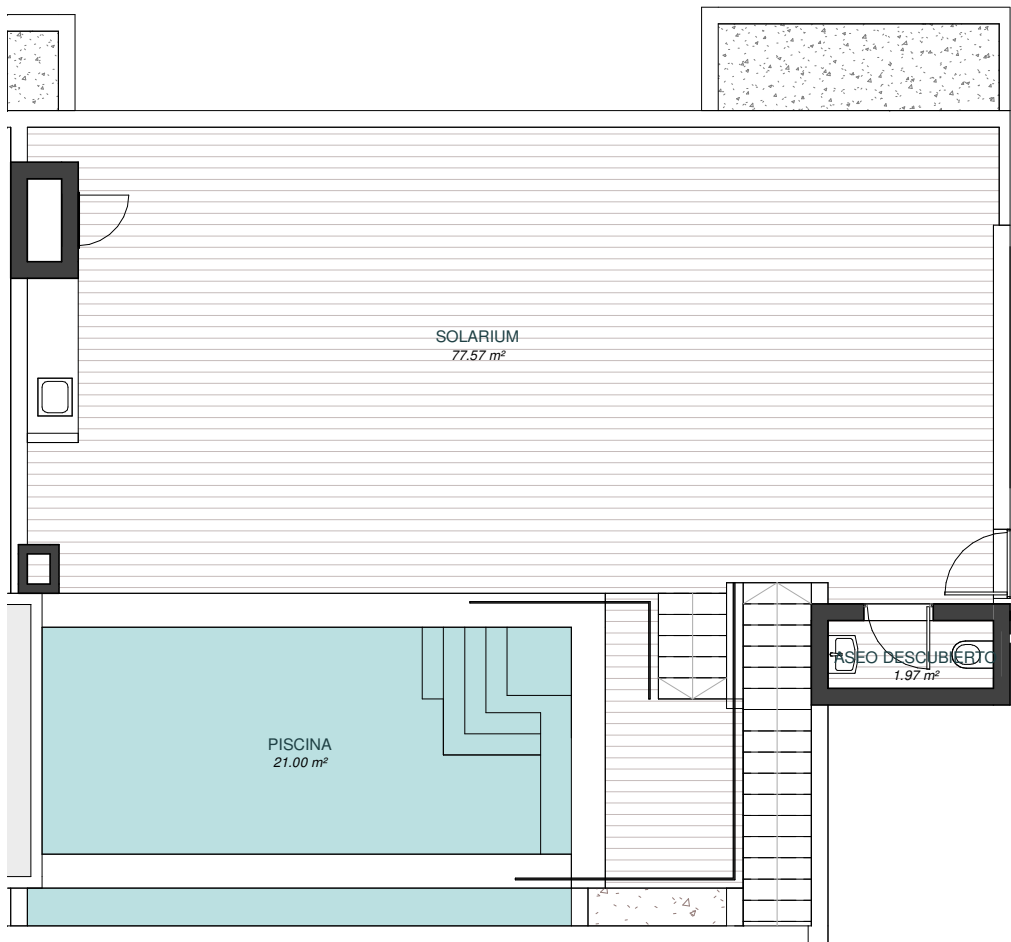

SOTANO

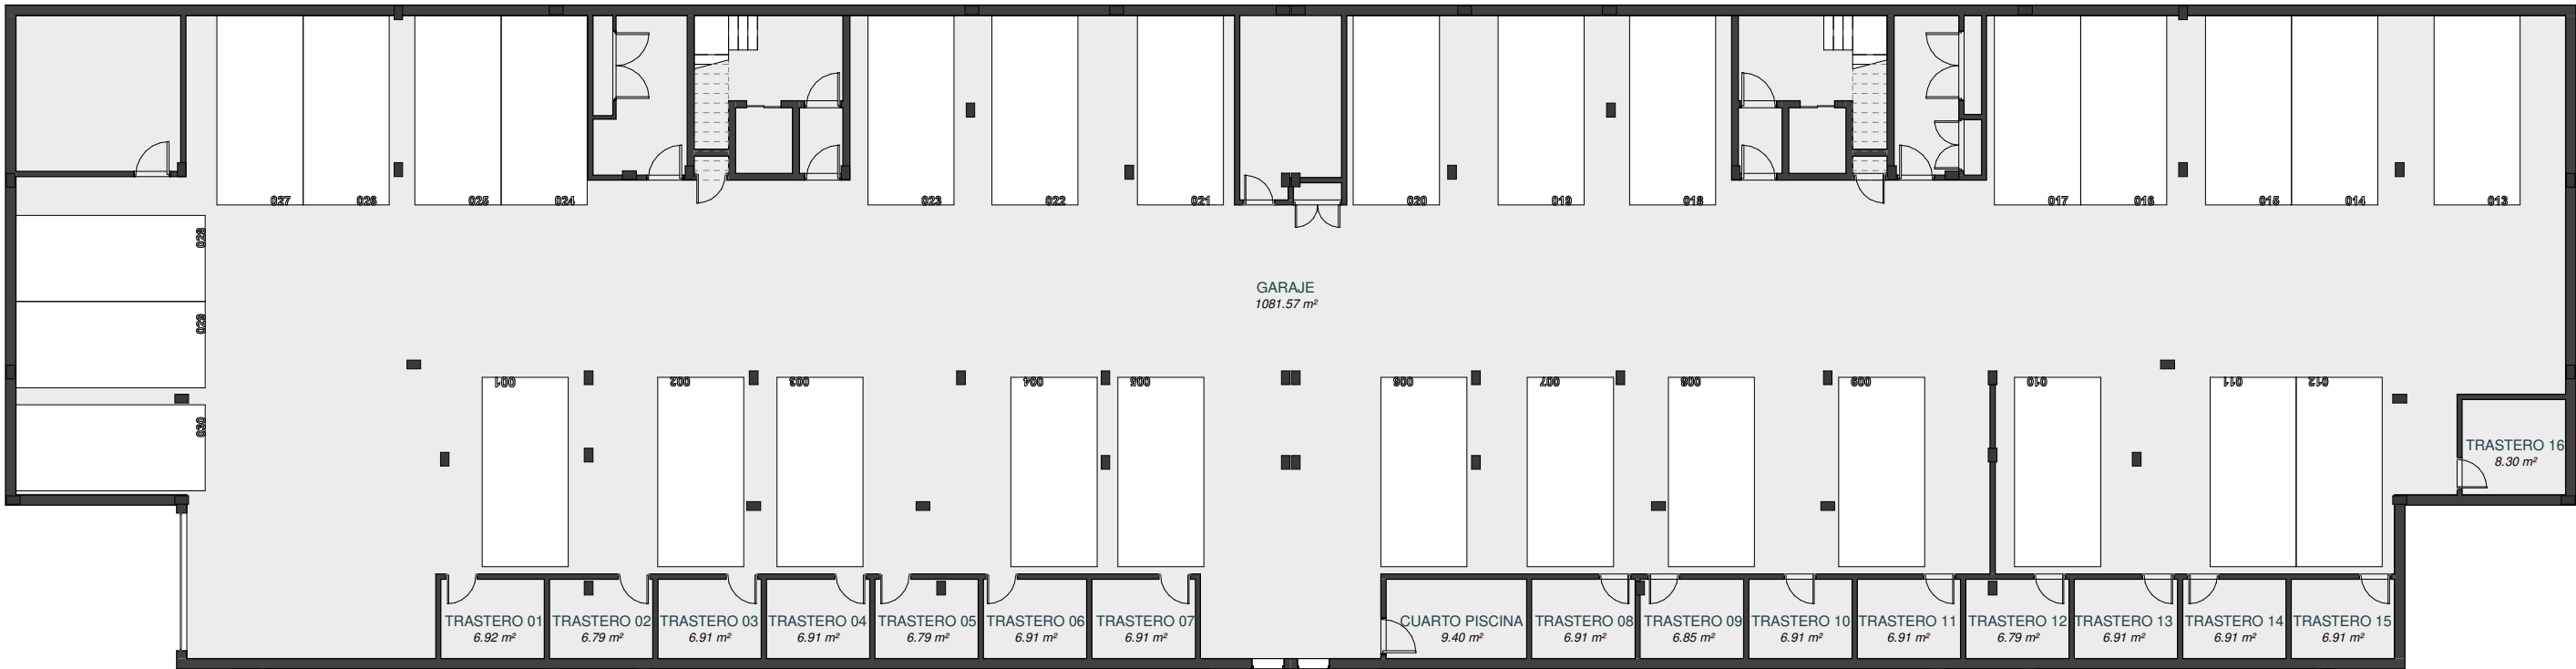

LIMONERO 25

Escala: 1 : 200



V3

PISCINA COMUNITARIA
71.05 m²

GREEN ESTATES
IMPLANTACIÓN



LIMONERO 25

Escala: 1 : 300



V3

El presente plano no es definitivo, ya que ha sido elaborado conforme al Proyecto Básico del Edificio y, por tanto, GREEN ESTATES se reserva la facultad de incluir las modificaciones necesarias por exigencias técnicas y/o jurídicas u ordenadas por cualquiera administraciones u organismos públicos, ajustándolo en todo caso al Proyecto de Ejecución. Los elementos accesorios (por ejemplo, el mobiliario, incluido el de la cocina) son meramente ilustrativos. Los giros de puertas y las distribuciones de aparatos sanitarios no son vinculantes. Las superficies expresadas son aproximadas, pudiendo experimentar modificaciones por razones de índole técnica y/o legales en el desarrollo de la ejecución de las obras.