


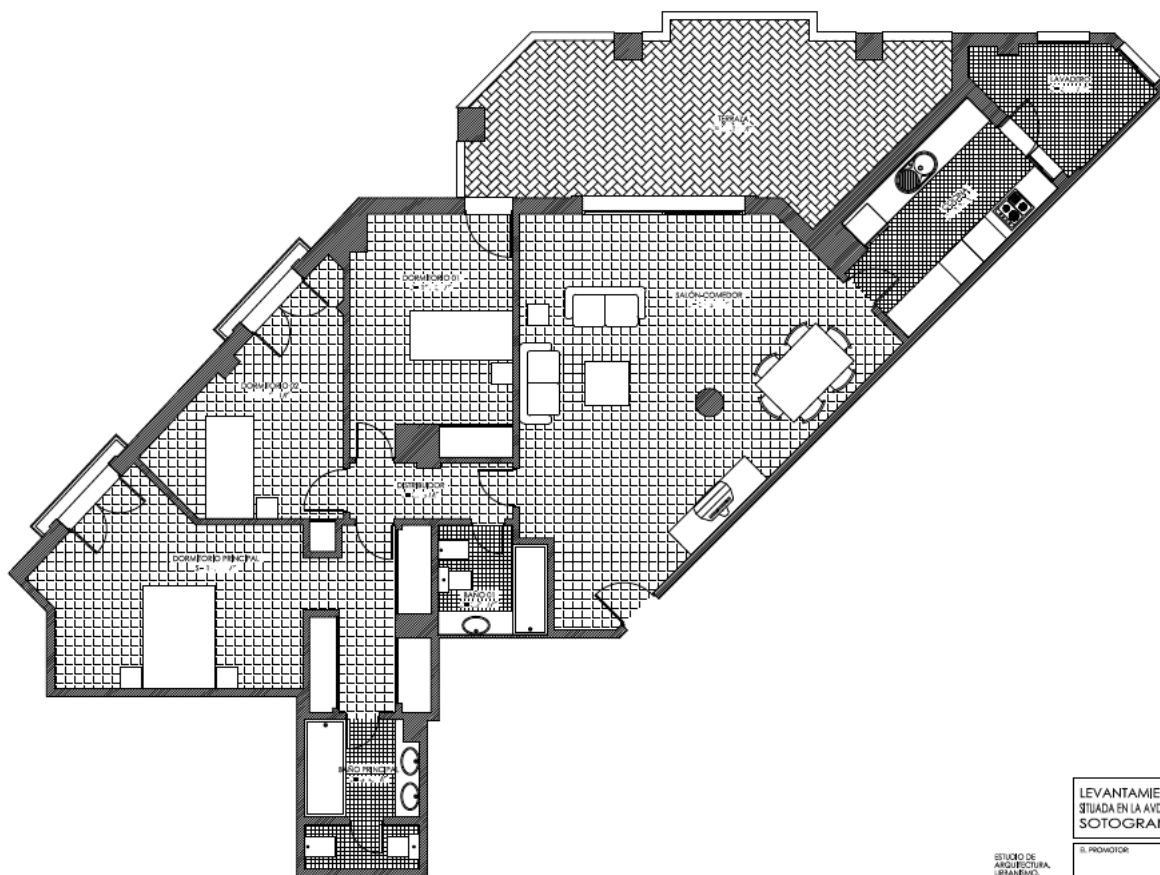

LEVANTAMIENTO DE VIVIENDA EN BLOQUE PLURIFAMILIAR
SITUADA EN LA AVDA. DE LA MARINA, SAN ISLA DE LA TORTUGA, PORTAL 5, VIVIENDA 29
SOTOGRANDE, SAN ROQUE, C.P: 11310 CADIZ

ESTUDIO DE
ARQUITECTURA,
INGENIERO,
DEBERO, INGENIERIA

PLANO Nº

EL PROMOTOR

REPRESENTANTE

3

PLANO DE :

PLANTA, DISTRIBUCIÓN,
Y SUPERFICIES

ESCALA

1/50

FECHA

DESEÑADO

PROYECTANTE

CA-12/0086