

PROYECTO EXP.

BÁSICO Y EJECUCIÓN DE  
REFORMA EN PLANTA  
TERCERA VIVIENDA "A" EN  
EDIFICIO MIRASOL PORTAL  
"B" EN AVENIDA ESPAÑA

Estepona (Málaga)

JULIO 2018

PLANO

PLANTA MODIFICADA  
MOBILIARIO

NÚMERO PLANO ESCALA

03 1:50

DIBUJADO


DAVID / ALICIA DIN\_A3

PROPIETARIO


LES RIVAGES D'ESTEPONA S.L.

ARQUITECTO

JUAN ÁNGEL PÉREZ SÁEZ  
COAMálaga, Callejado 116  
ARQUITECTOS CARIDAD 92  
ESTEPONA (MÁLAGA)

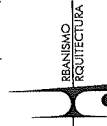

El presente documento es copia de su original  
digitalizado para su uso interno. Toda su  
utilización total o parcial, así como cualquier  
reproducción o edición, requiere la  
previa autorización expresa de su autor  
o titular. No se permite la explotación o cualquier  
modificación unilateral del mismo.

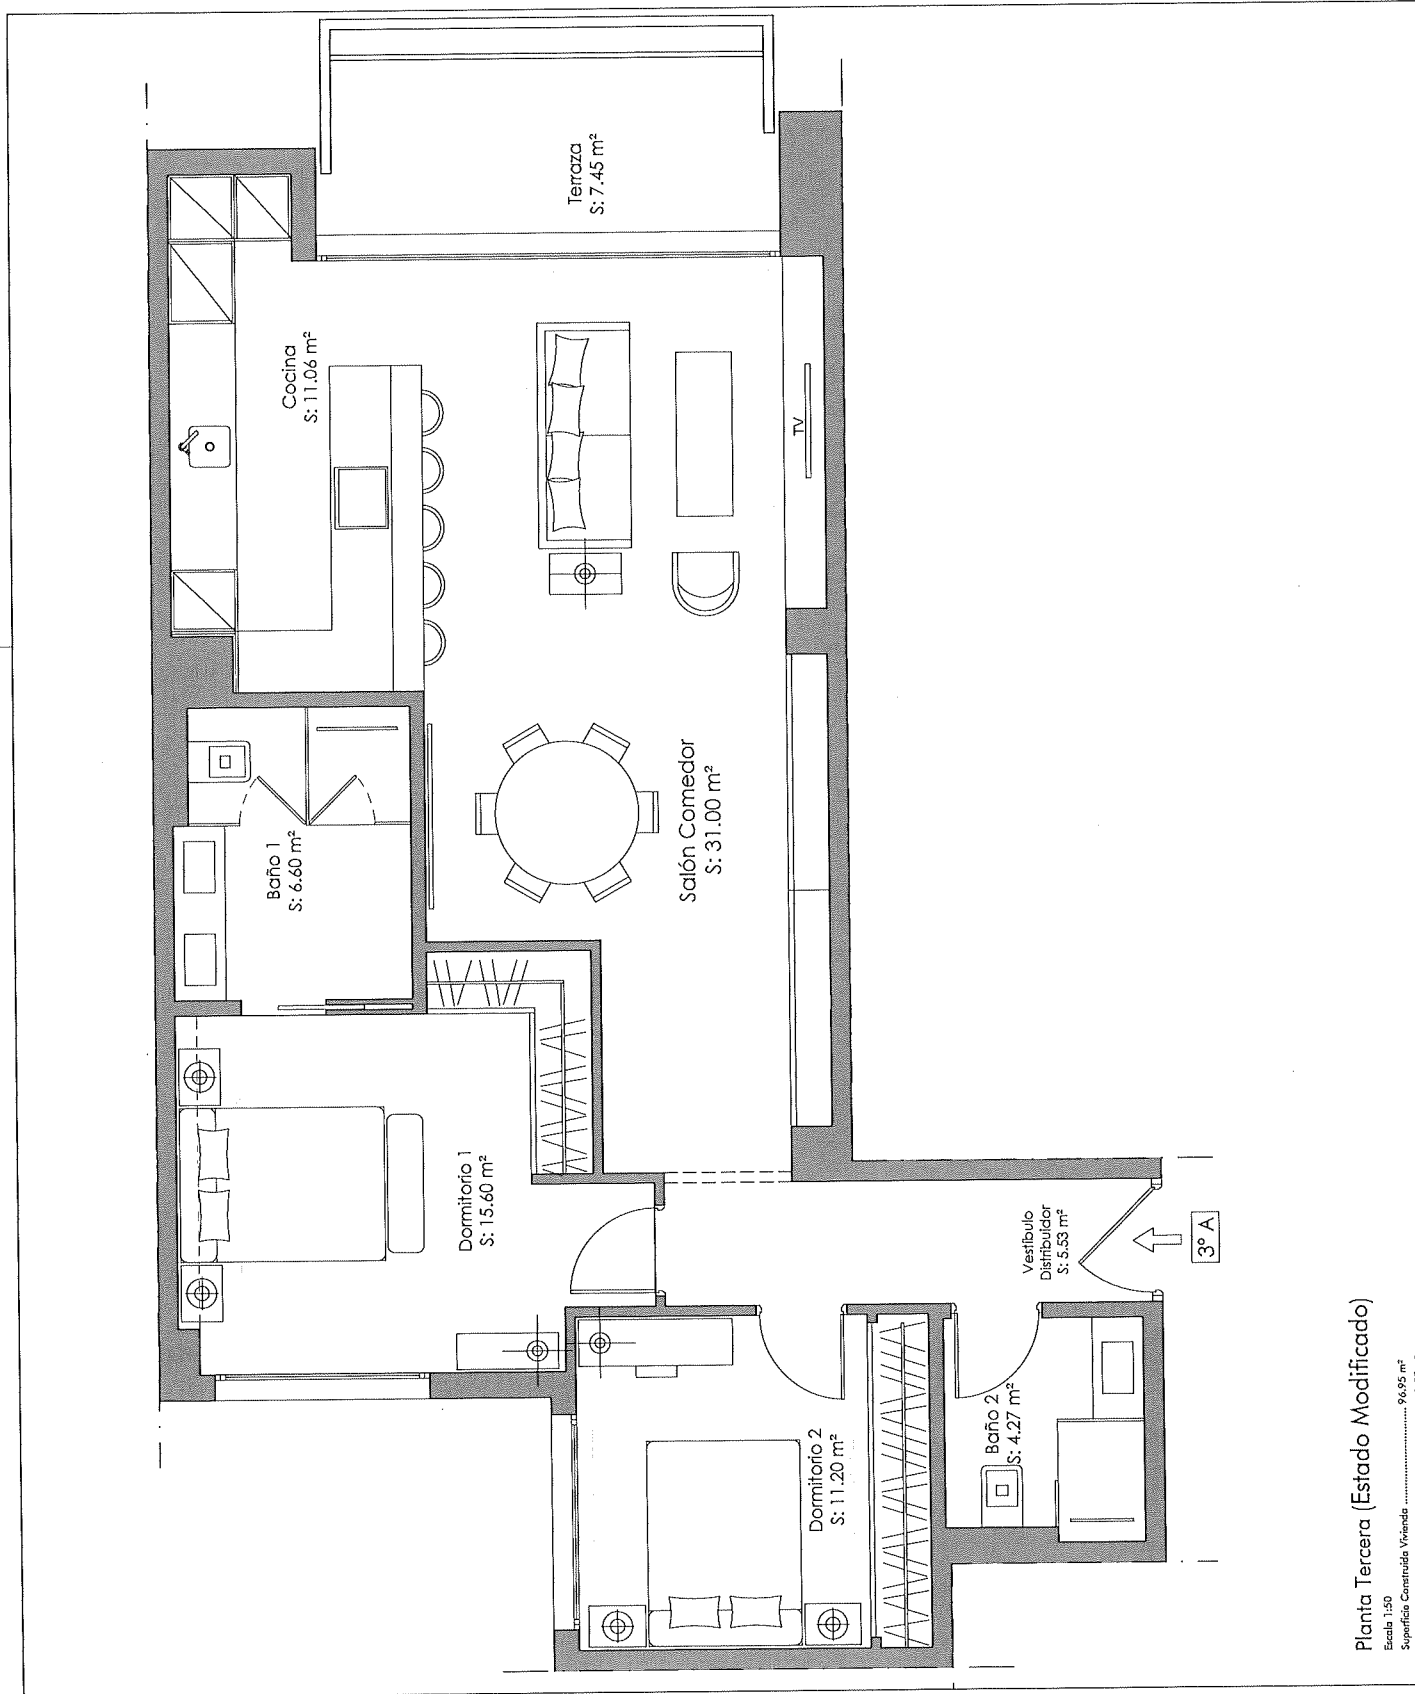

Planta Tercera (Estado Modificado)

Escala 1:50  
Superficie Construida Vivienda ..... 96,95 m²  
Superficie Construida Terraza ..... 9,55 m²