BAHIA
DE LA
PLATA

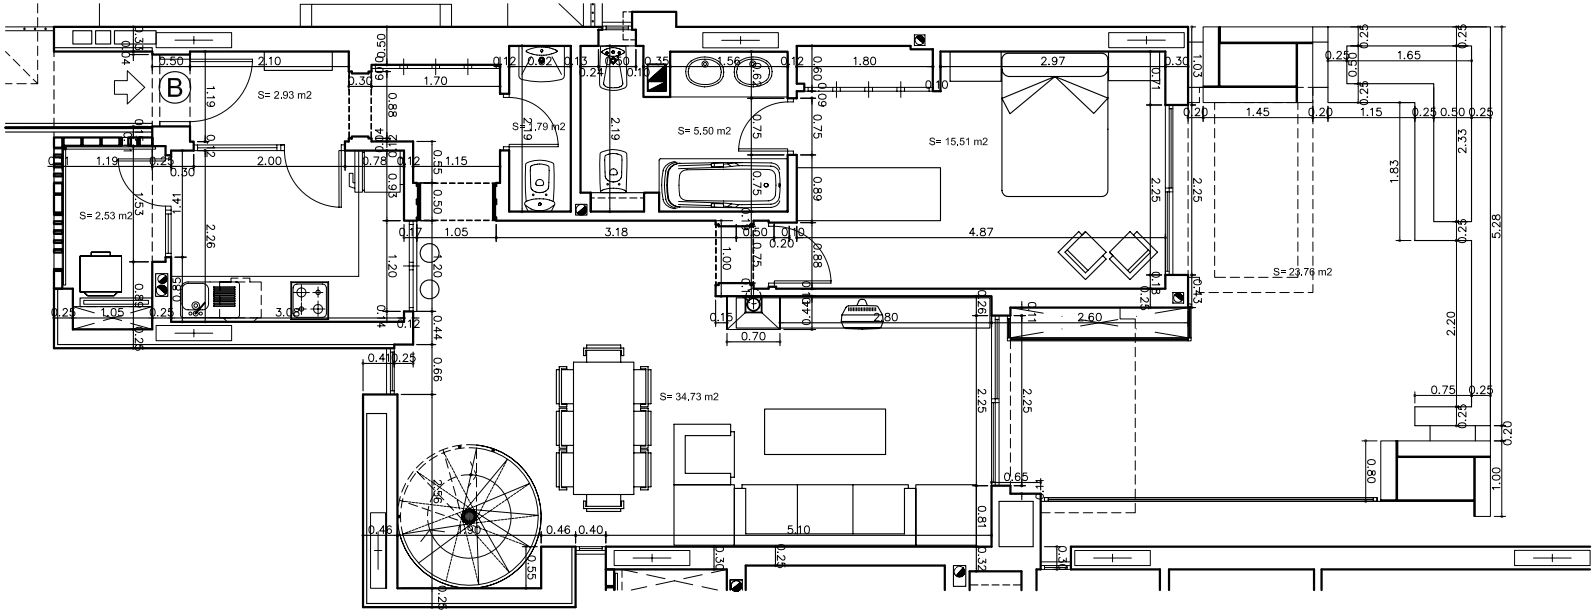

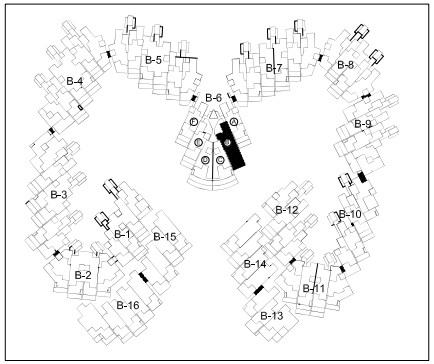

PLANO CONFORME A PROYECTO DE EJECUCIÓN SUJETO A POSIBLE MODIFICACIONES POR NECESIDADES TÉCNICAS, EN EJECUCIÓN DE OBRA, JURÍDICAS, Y, O EXIGENCIAS MUNICIPALES. TODO EL MOBILIARIO TIENE CARÁCTER MERAMENTE ILUSTRATIVO.

0 1 2 3 4

ESCALA 1/100

BLOQUE	ESCALERA	PLANTA	LETRA	FECHA
6	-	TERCERA	B	AGOSTO 2.012