

## BAJO "B"


Edificio: 6

### SUP. CONSTRUIDA

|                               |                             |
|-------------------------------|-----------------------------|
| Cerrada vivienda:             | 231,02 m <sup>2</sup>       |
| Terraza:                      | 116,08 m <sup>2</sup>       |
| Comunes:                      | 28,06 m <sup>2</sup>        |
| Trastero:                     | 55,88 m <sup>2</sup>        |
| <b>SUP. TOTAL CONSTRUIDA:</b> | <b>431,04 m<sup>2</sup></b> |

Sup. Jardín : 176,00 m<sup>2</sup>

Sup. Útil según Real Decreto 218/2005: 211,27 m<sup>2</sup>

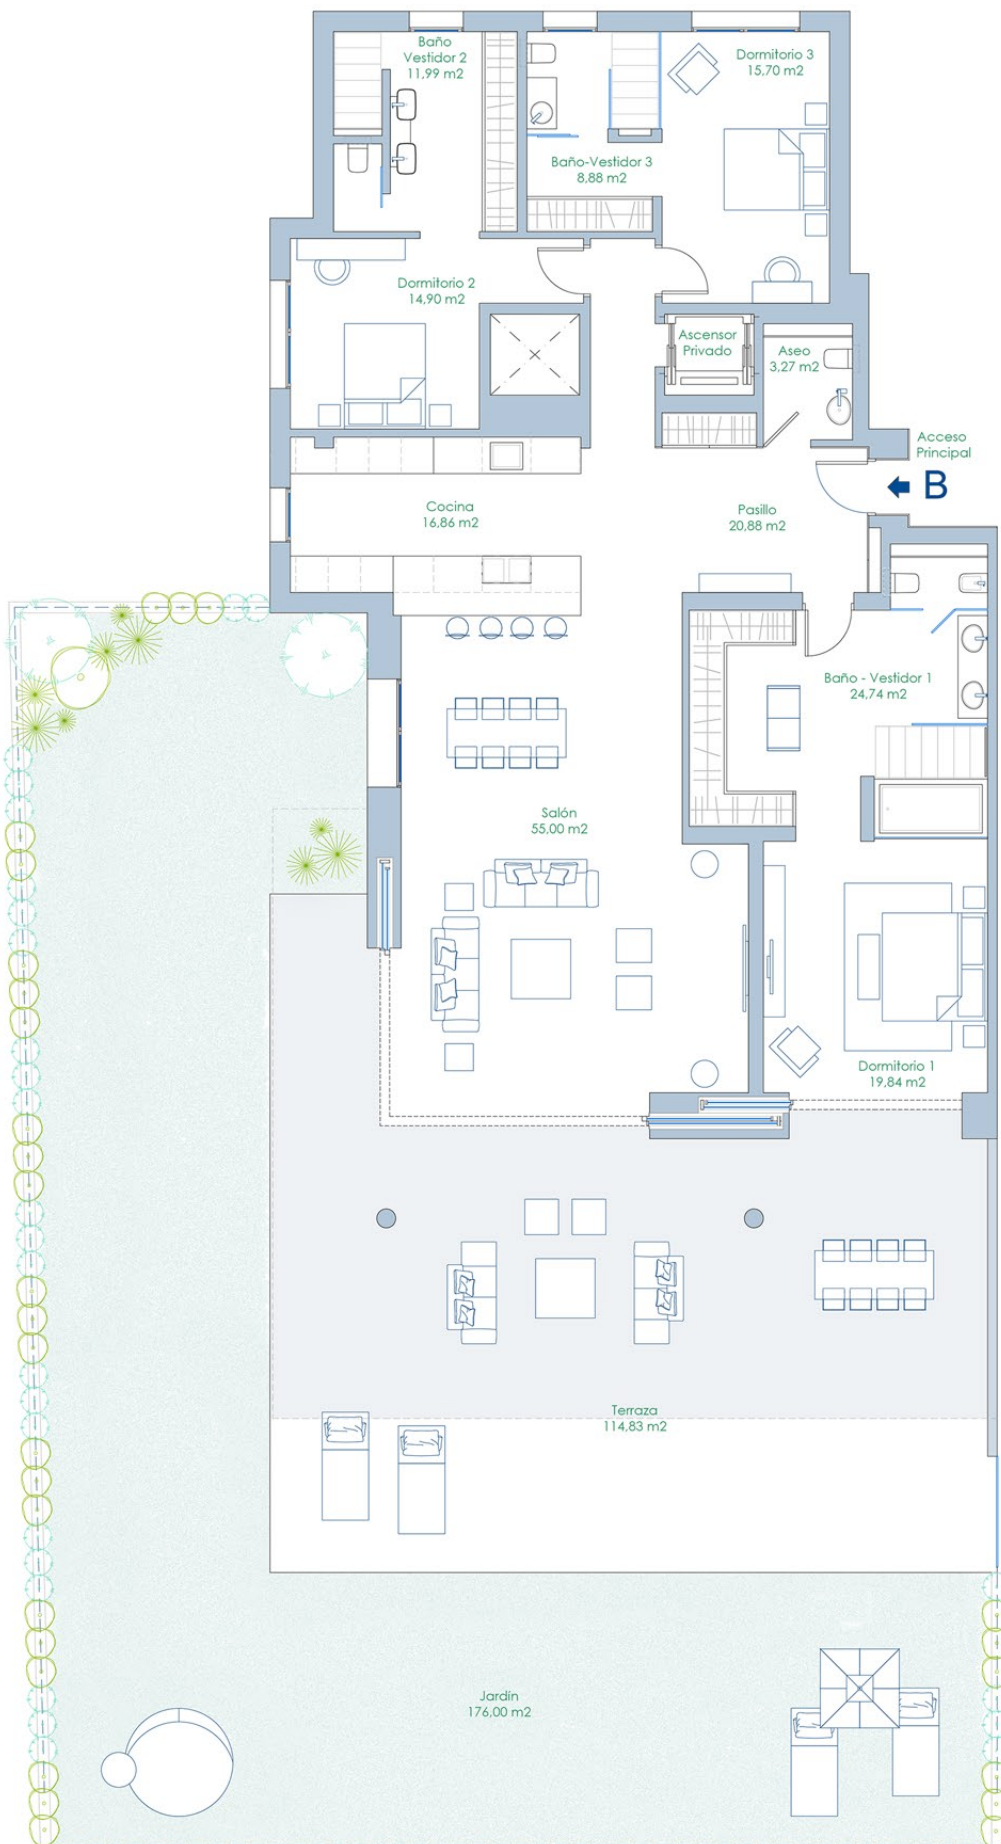

1m 5m  
escala


La superficie mostrada en cada estancia, corresponde a superficie útil.

La superficie de jardín expresada es solo de uso y disfrute.

*emare*

SEA DREAMERS


by Eraser Group

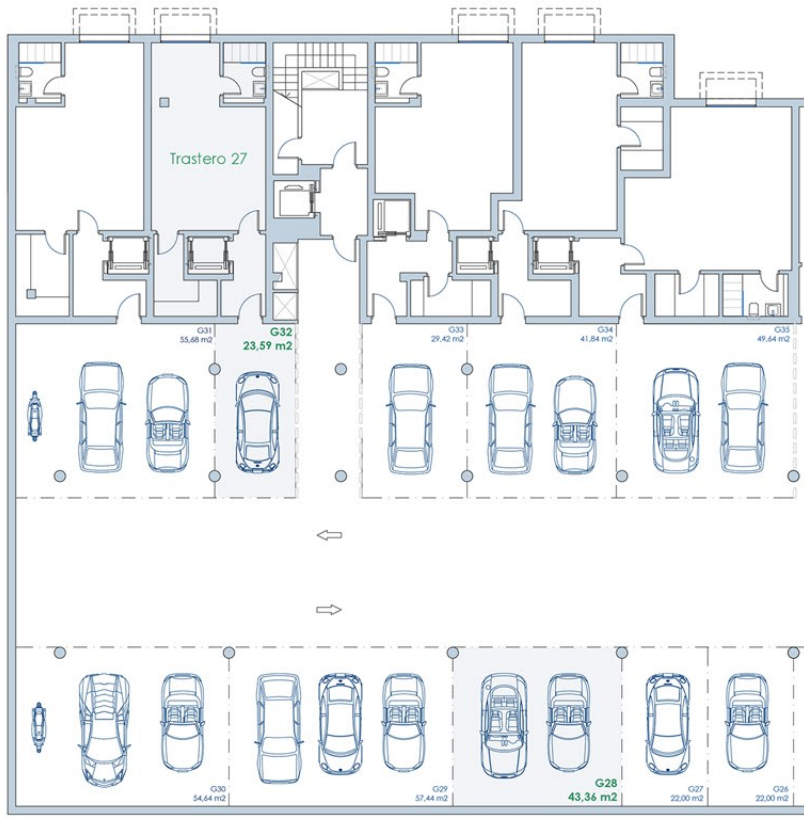

1m 5m  
escala

### Planta Garaje

G28: 43,36 m<sup>2</sup>  
G32: 23,59 m<sup>2</sup>

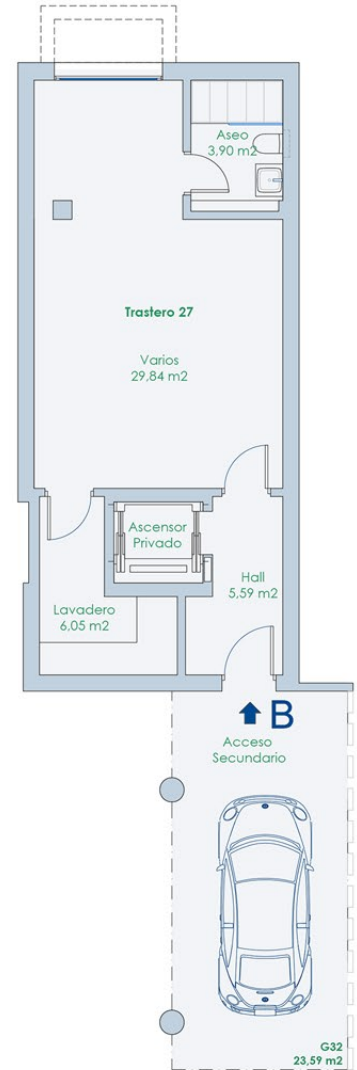

1m 5m  
escala

La superficie mostrada en cada estancia, corresponde a superficie útil.

### BAJO "B"

Edificio 6

#### SUP. CONSTRUIDA

|  |                             |
|--|-----------------------------|
| Cerrada vivienda:                      | 231,02 m <sup>2</sup>       |
| Terraza:                               | 116,08 m <sup>2</sup>       |
| Comunes:                               | 28,06 m <sup>2</sup>        |
| Trastero:                              | 55,88 m <sup>2</sup>        |
| <b>SUP. TOTAL CONSTRUIDA:</b>          | <b>431,04 m<sup>2</sup></b> |
| Sup. Jardín :                          | 176,00 m <sup>2</sup>       |
| Sup. Útil según Real Decreto 218/2005: | 211,27 m <sup>2</sup>       |

