
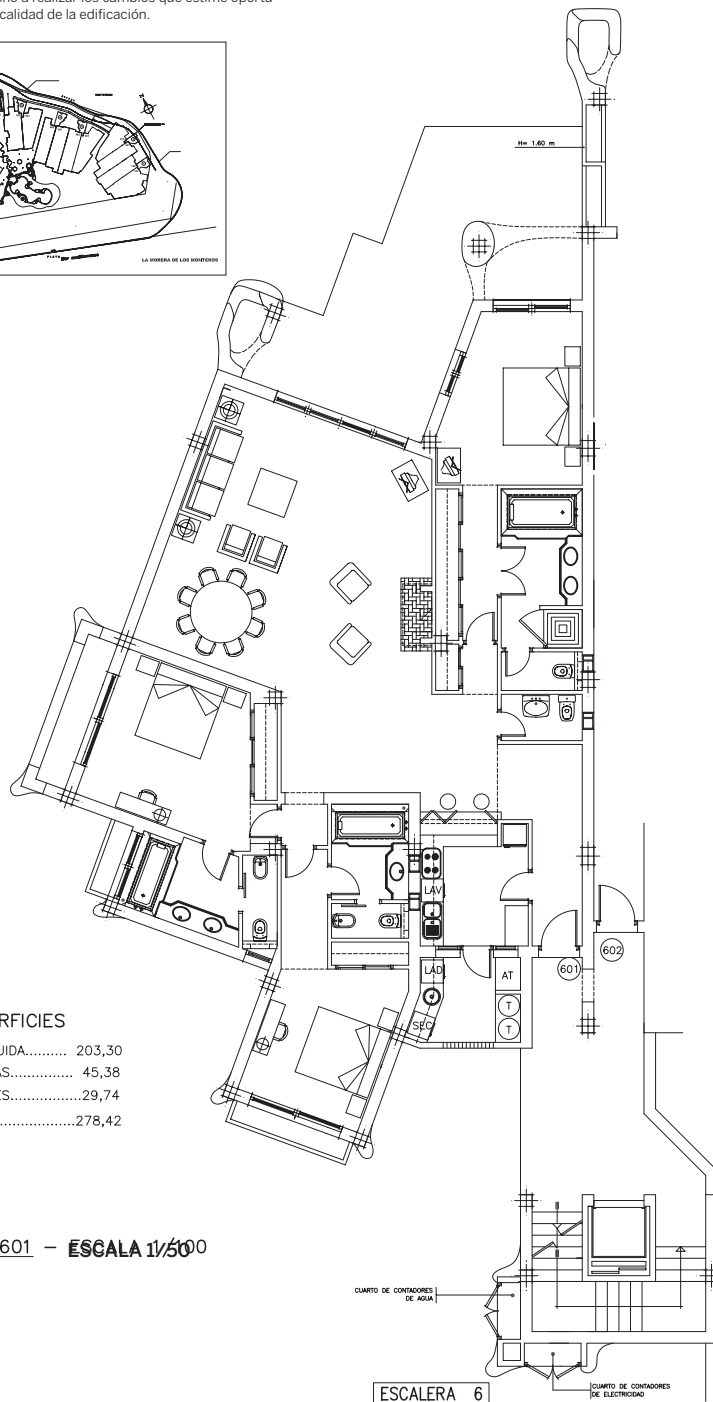


Planta tipo apartamento 601

A los efectos vigentes sobre publicidad en materia de viviendas este documento es meramente informativo y carece de valor contractual. La D.F. se reserva el derecho a realizar los cambios que estime oportunos, sin por ello alterar la calidad de la edificación.

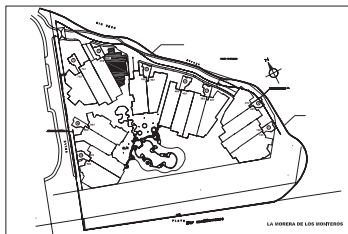

SUPERFICIES

CONSTRUIDA.....	203,30
TERRAZAS.....	45,38
COMUNES.....	29,74
TOTAL.....	278,42

TIPO 601 - ESCALA 1/500