



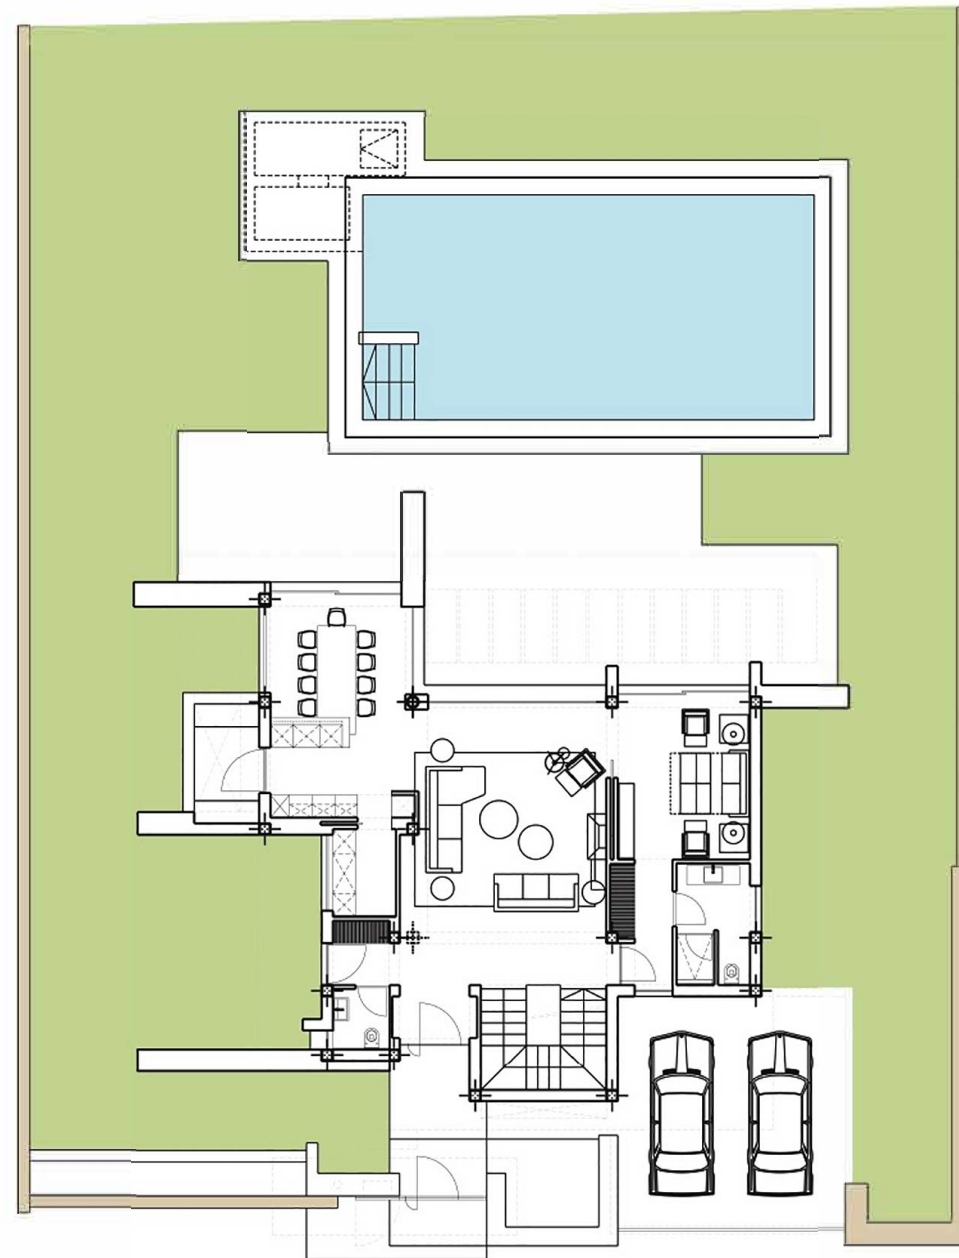


VILLA LUMA

	M2
SUPERFICIE DE PARCELA	806,94
SUPERFICIE CONSTRUIDA SOBRE RASANTE	230,78
SUPERFICIE SOTANO	174,53
SUPERFICIE CONSTRUIDA TOTAL	405,31
PISCINA	72,00
PARKING	36,45

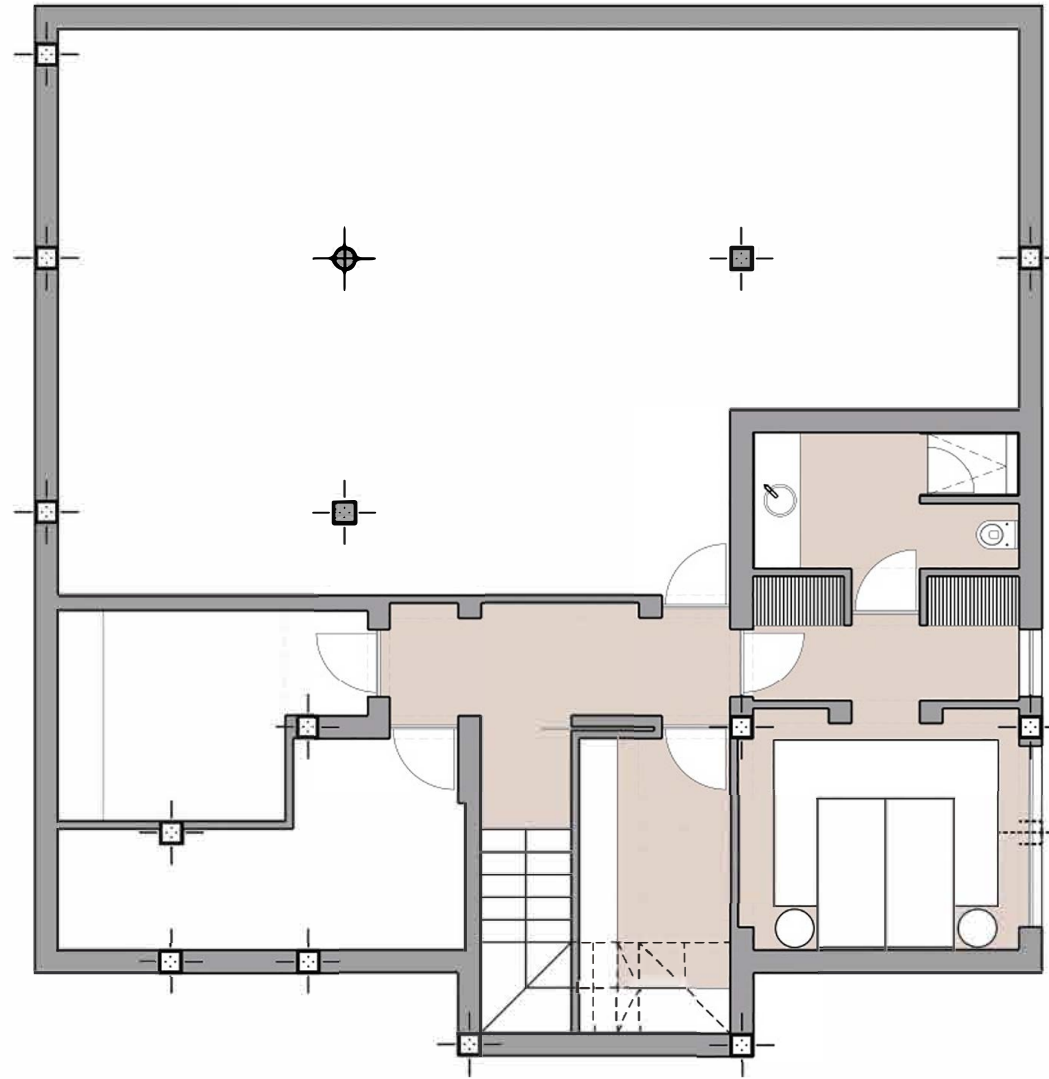


VILLA LUMA

	M2
SUPERFICIE DE PARCELA	806,94
SUPERFICIE CONSTRUIDA SOBRE RASANTE	230,78
SUPERFICIE SOTANO	174,53
SUPERFICIE CONSTRUIDA TOTAL	405,31
PISCINA	72,00
PARKING	36,45

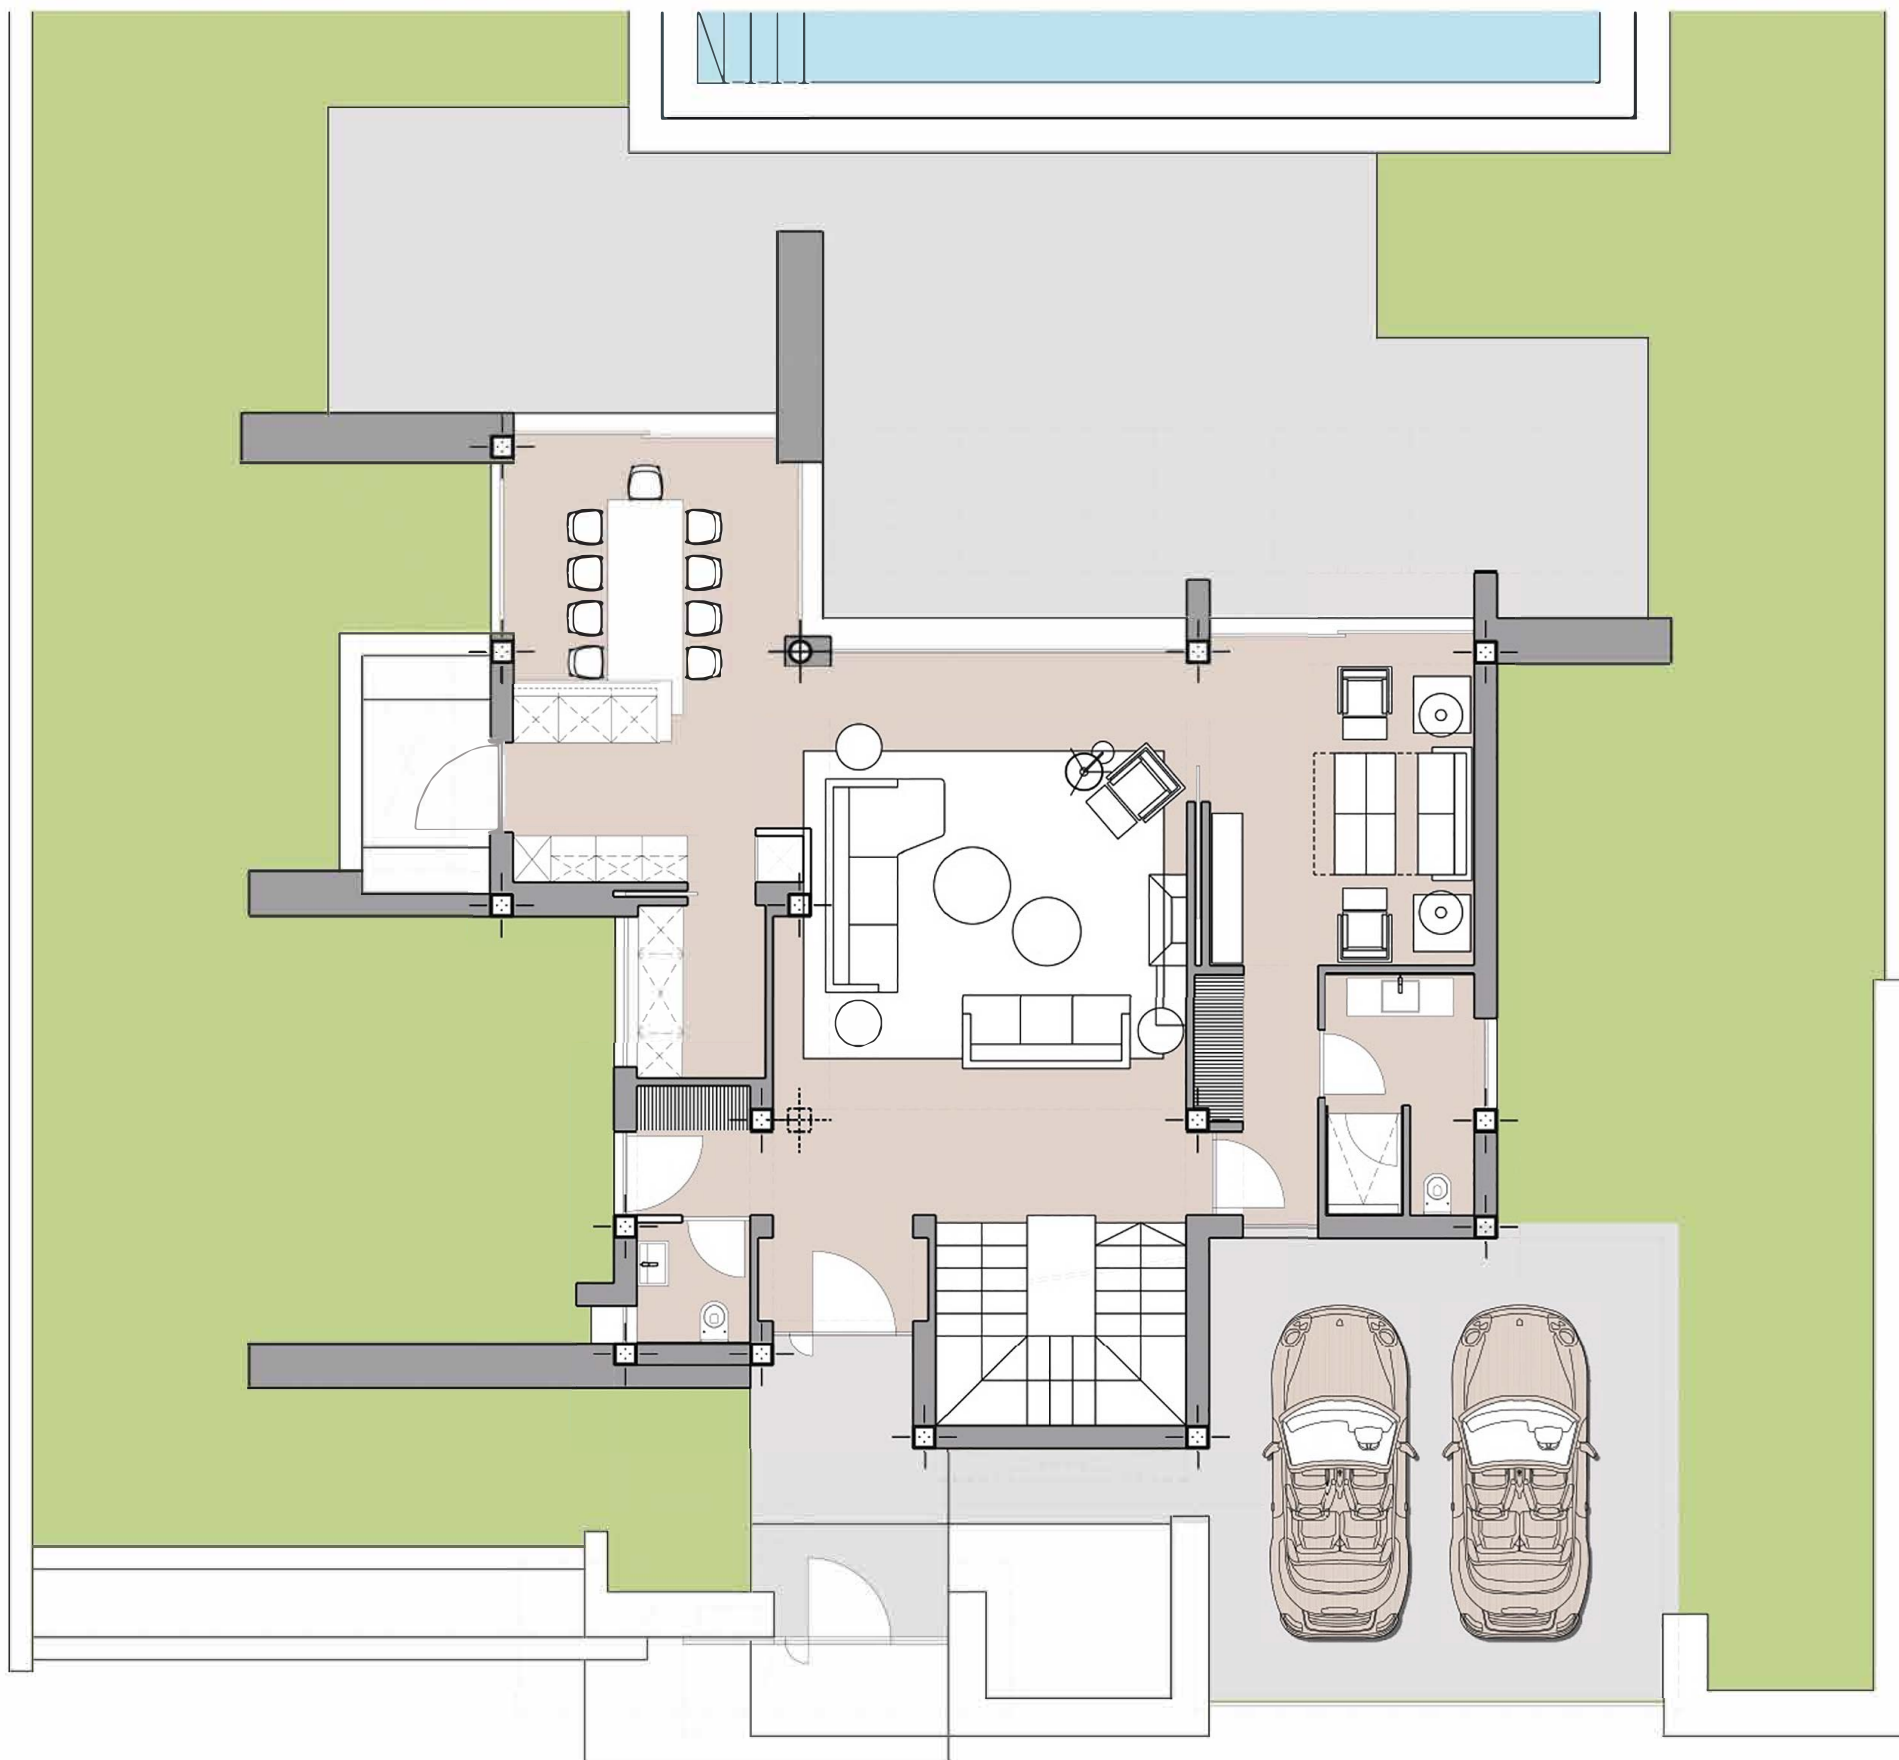

VILLA LUMA

	M2
SUPERFICIE DE PARCELA	806,94
SUPERFICIE CONSTRUIDA SOBRE RASANTE	230,78
SUPERFICIE SOTANO	174,53
SUPERFICIE CONSTRUIDA TOTAL	405,31
PISCINA	72,00
PARKING	36,45

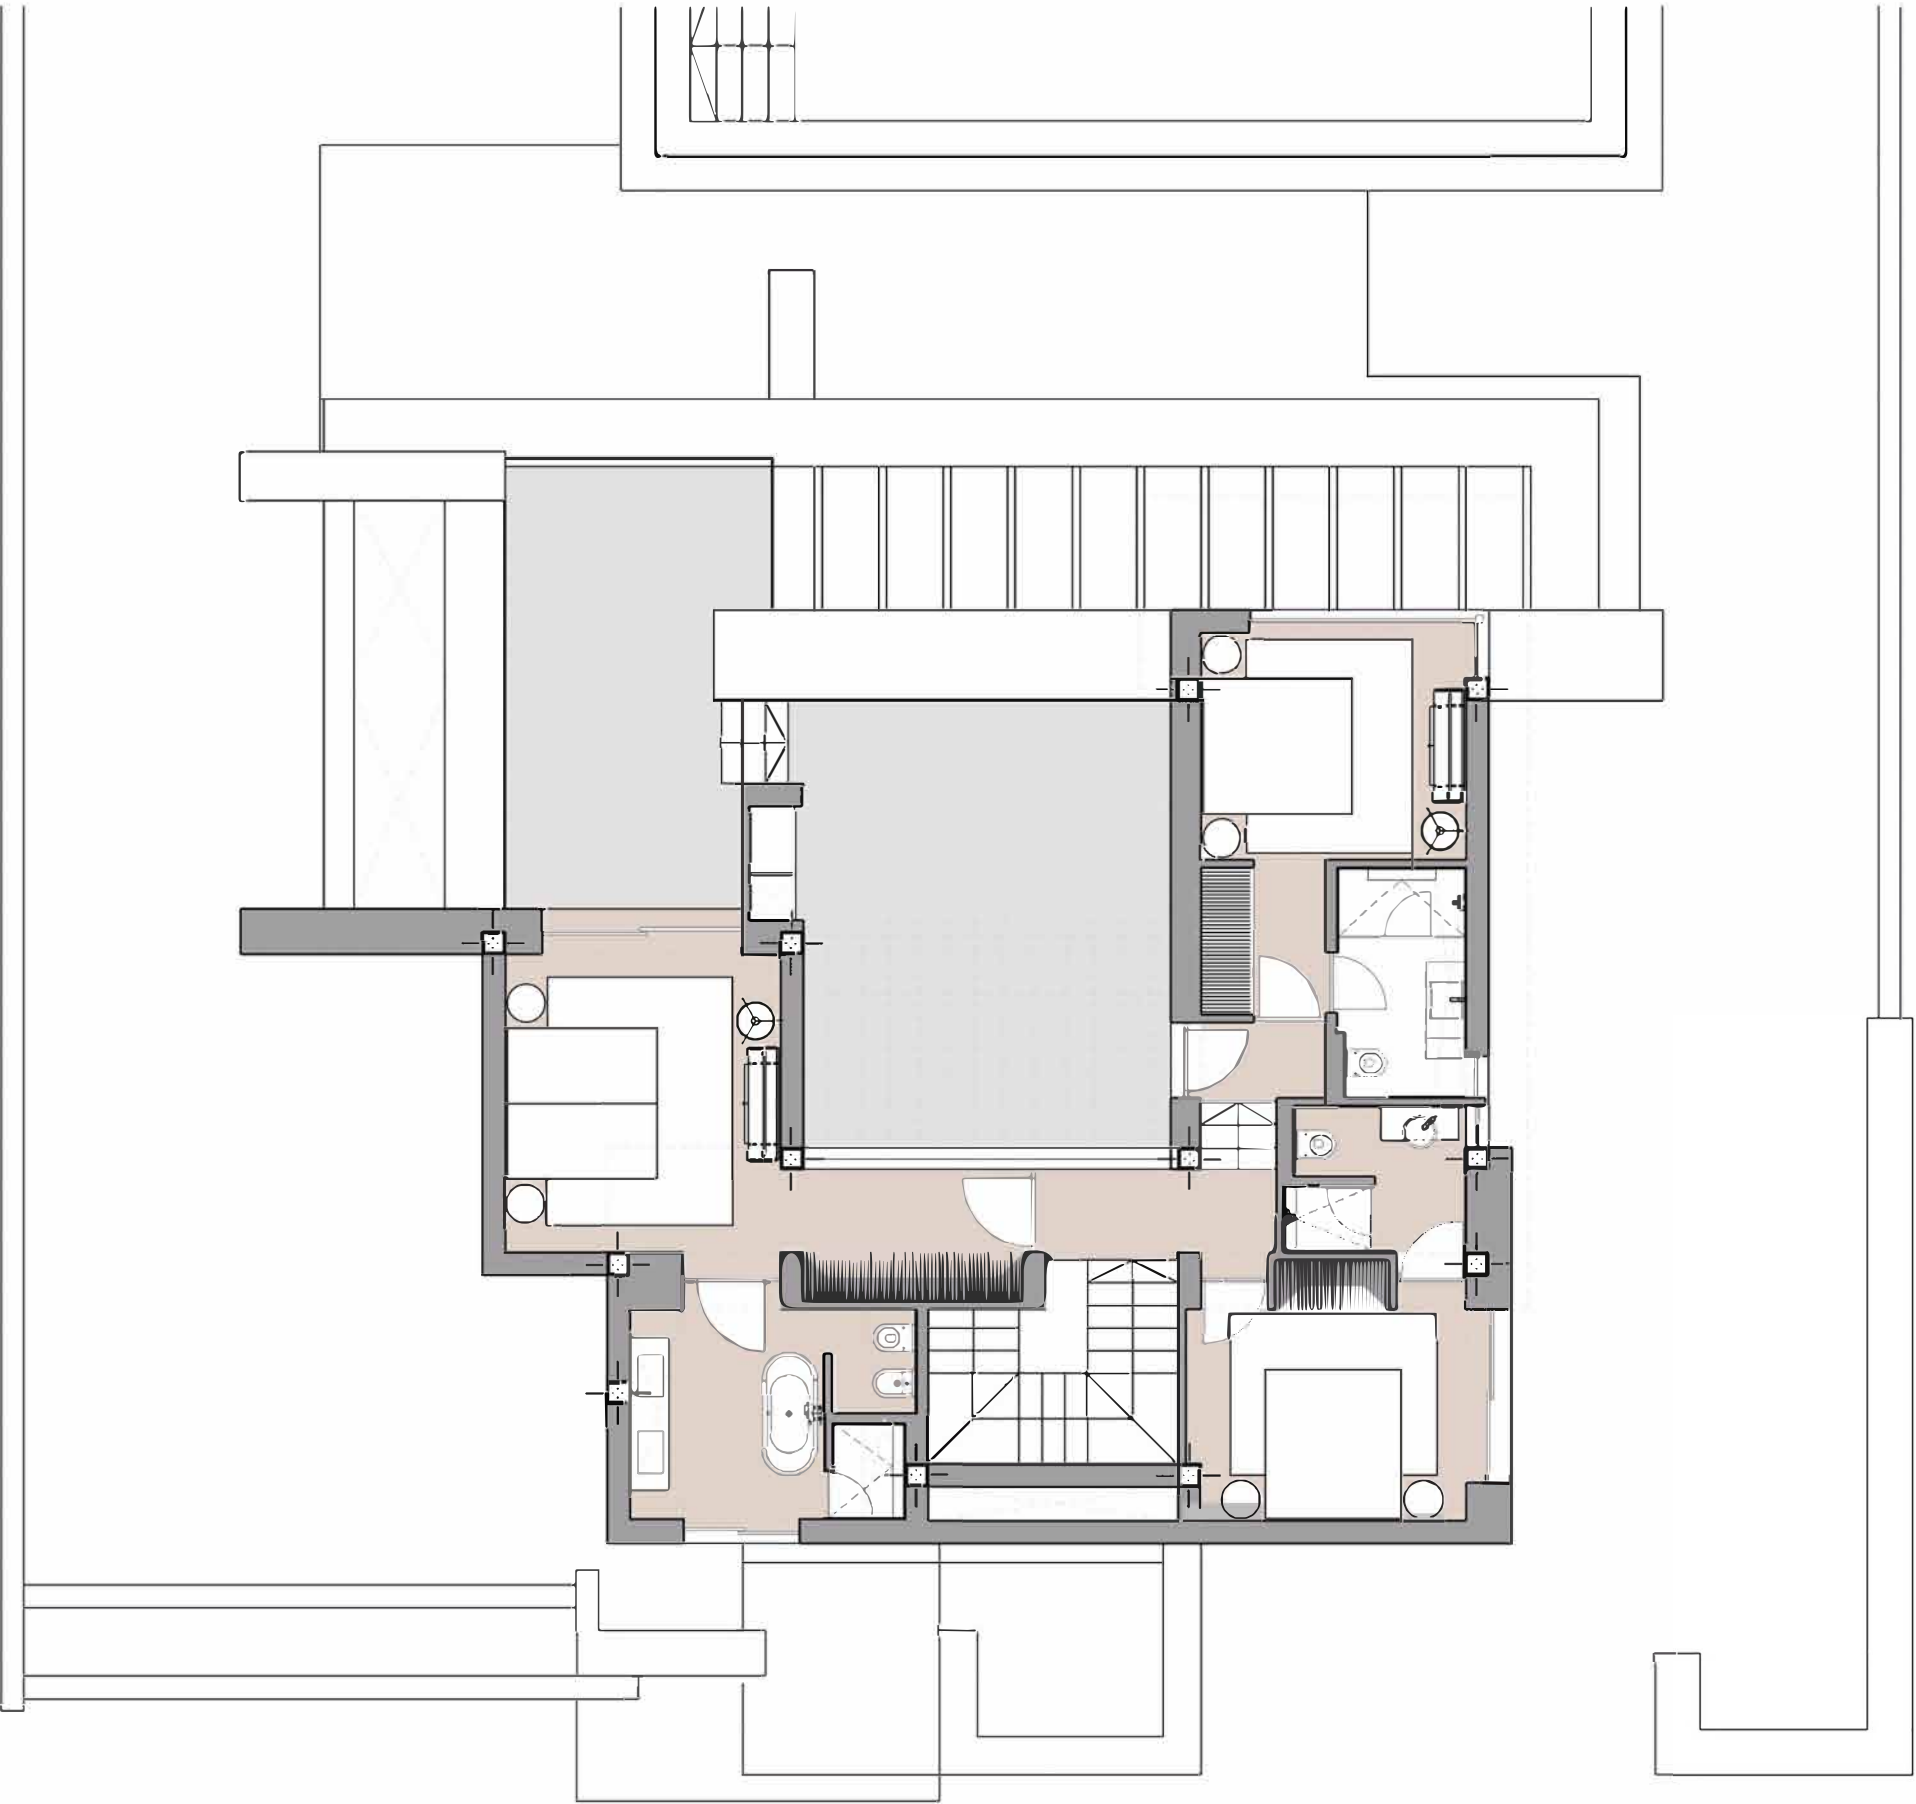

VILLA LUMA

	M2
SUPERFICIE DE PARCELA	806,94
SUPERFICIE CONSTRUIDA SOBRE RASANTE	230,78
SUPERFICIE SOTANO	174,53
SUPERFICIE CONSTRUIDA TOTAL	405,31
PISCINA	72,00
PARKING	36,45