

Planos de trabajo de parcela en Carib Playa A2

Calle Alameda del Rio Parcela A2
Marbella

Cubierta


*Este conjunto de planos son planos de trabajo durante la ejecución de las obras. Se basan en los planos de la licencia 2048/03 que son de obligado cumplimiento

Escala

1:100

Página

4

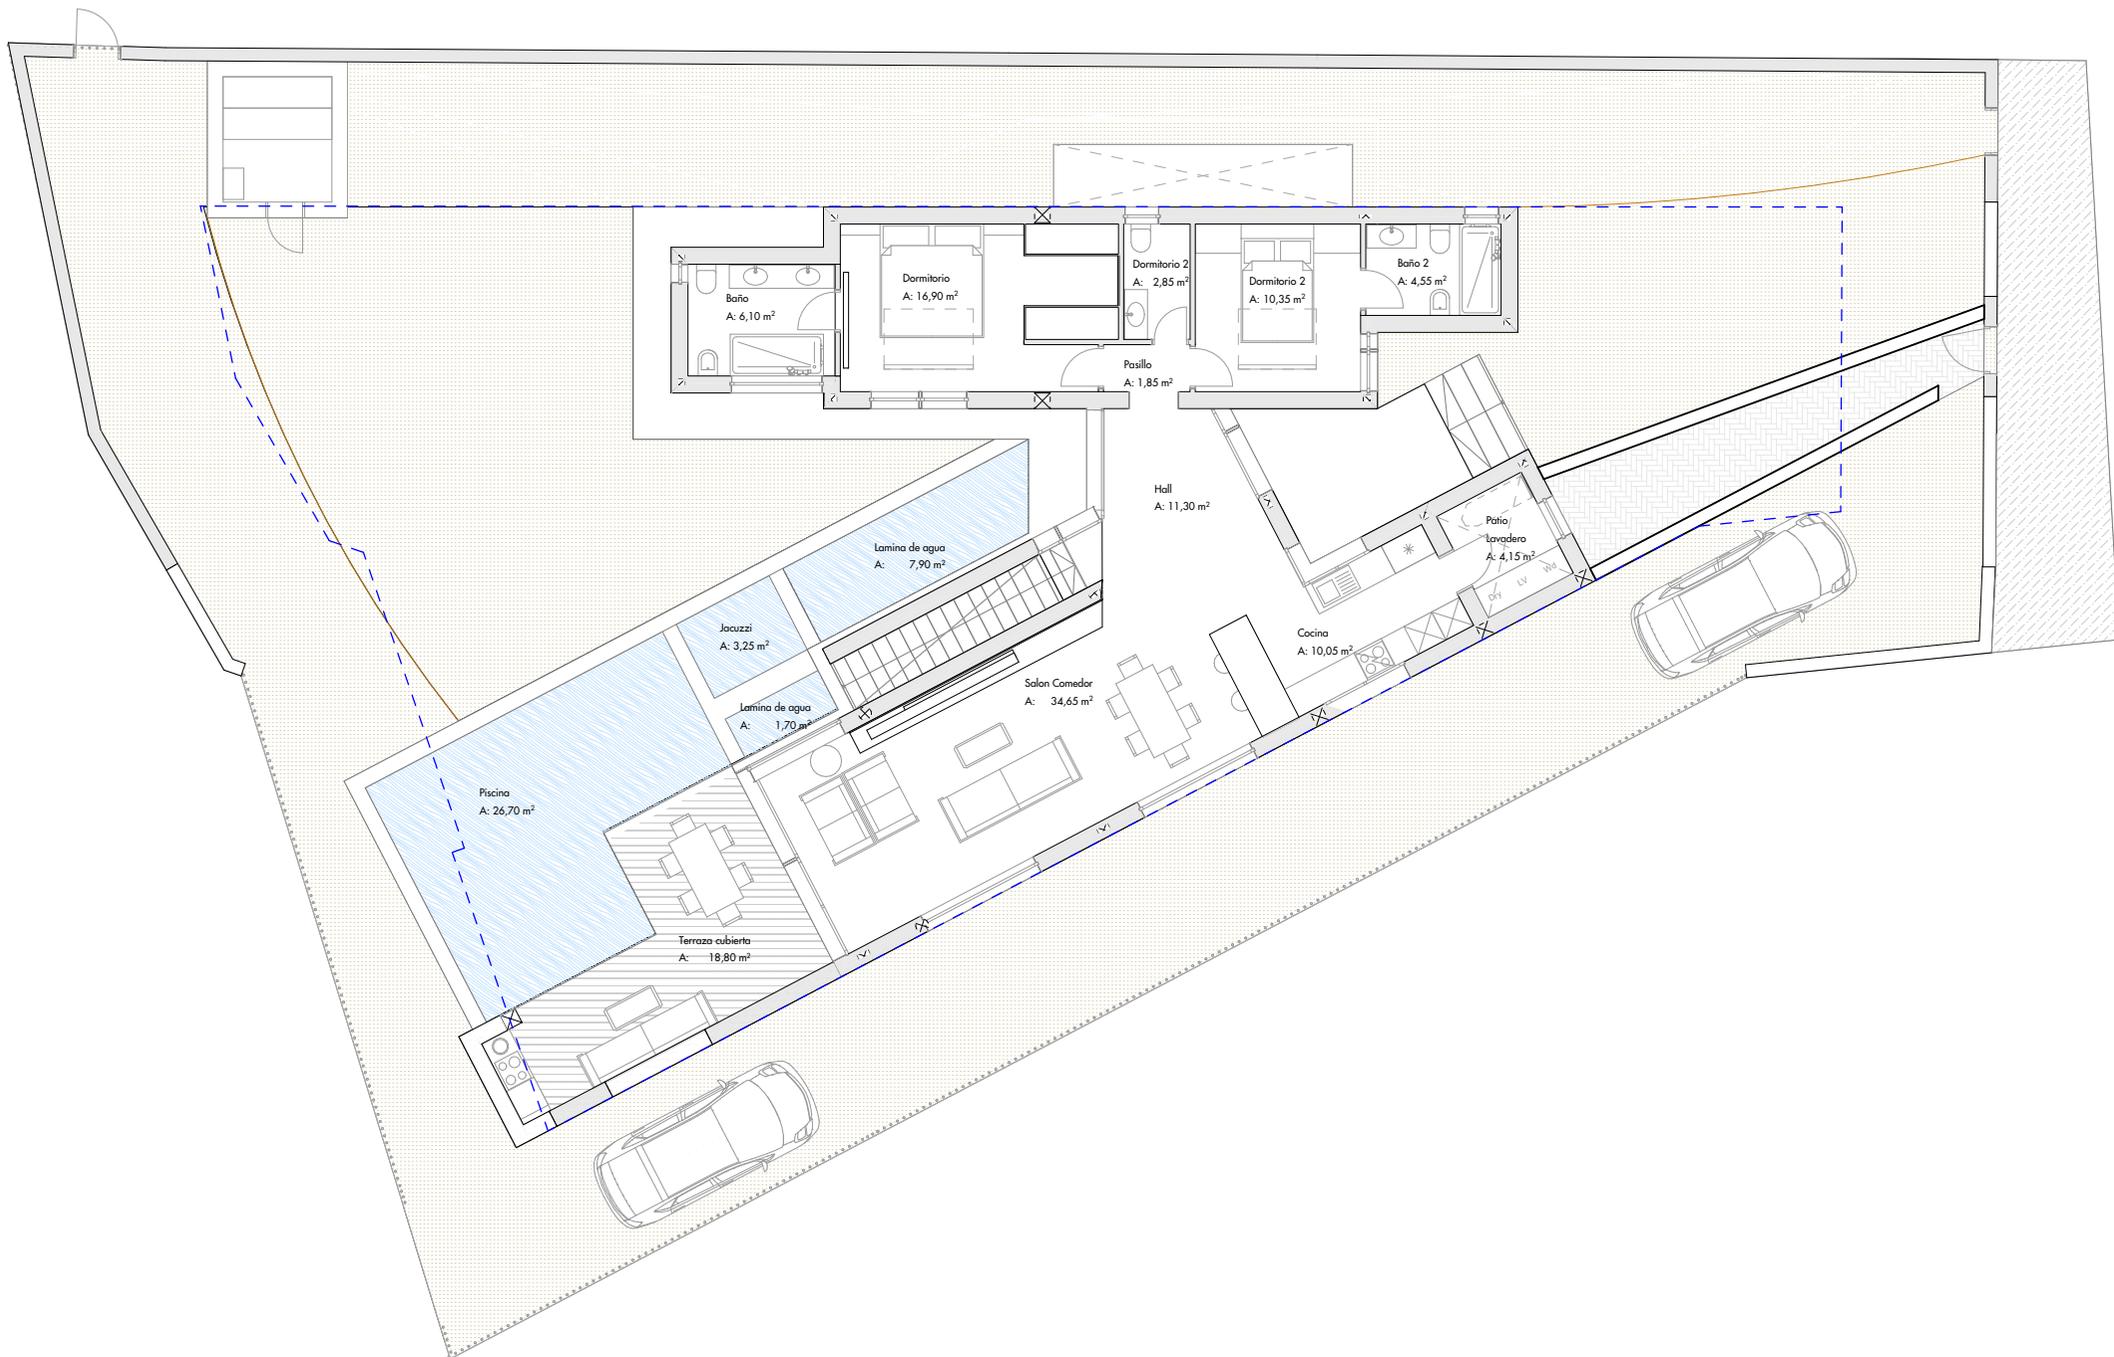

Planos de trabajo de parcela en Carib Playa A2

Calle Alameda del Rio Parcela A2
Marbella

Baja

*Este conjunto de planos son planos de trabajo durante la ejecución de las obras. Se basan en los planos de la licencia 2048/03 que son de obligado cumplimiento

Escala

1:100

Página

5

