


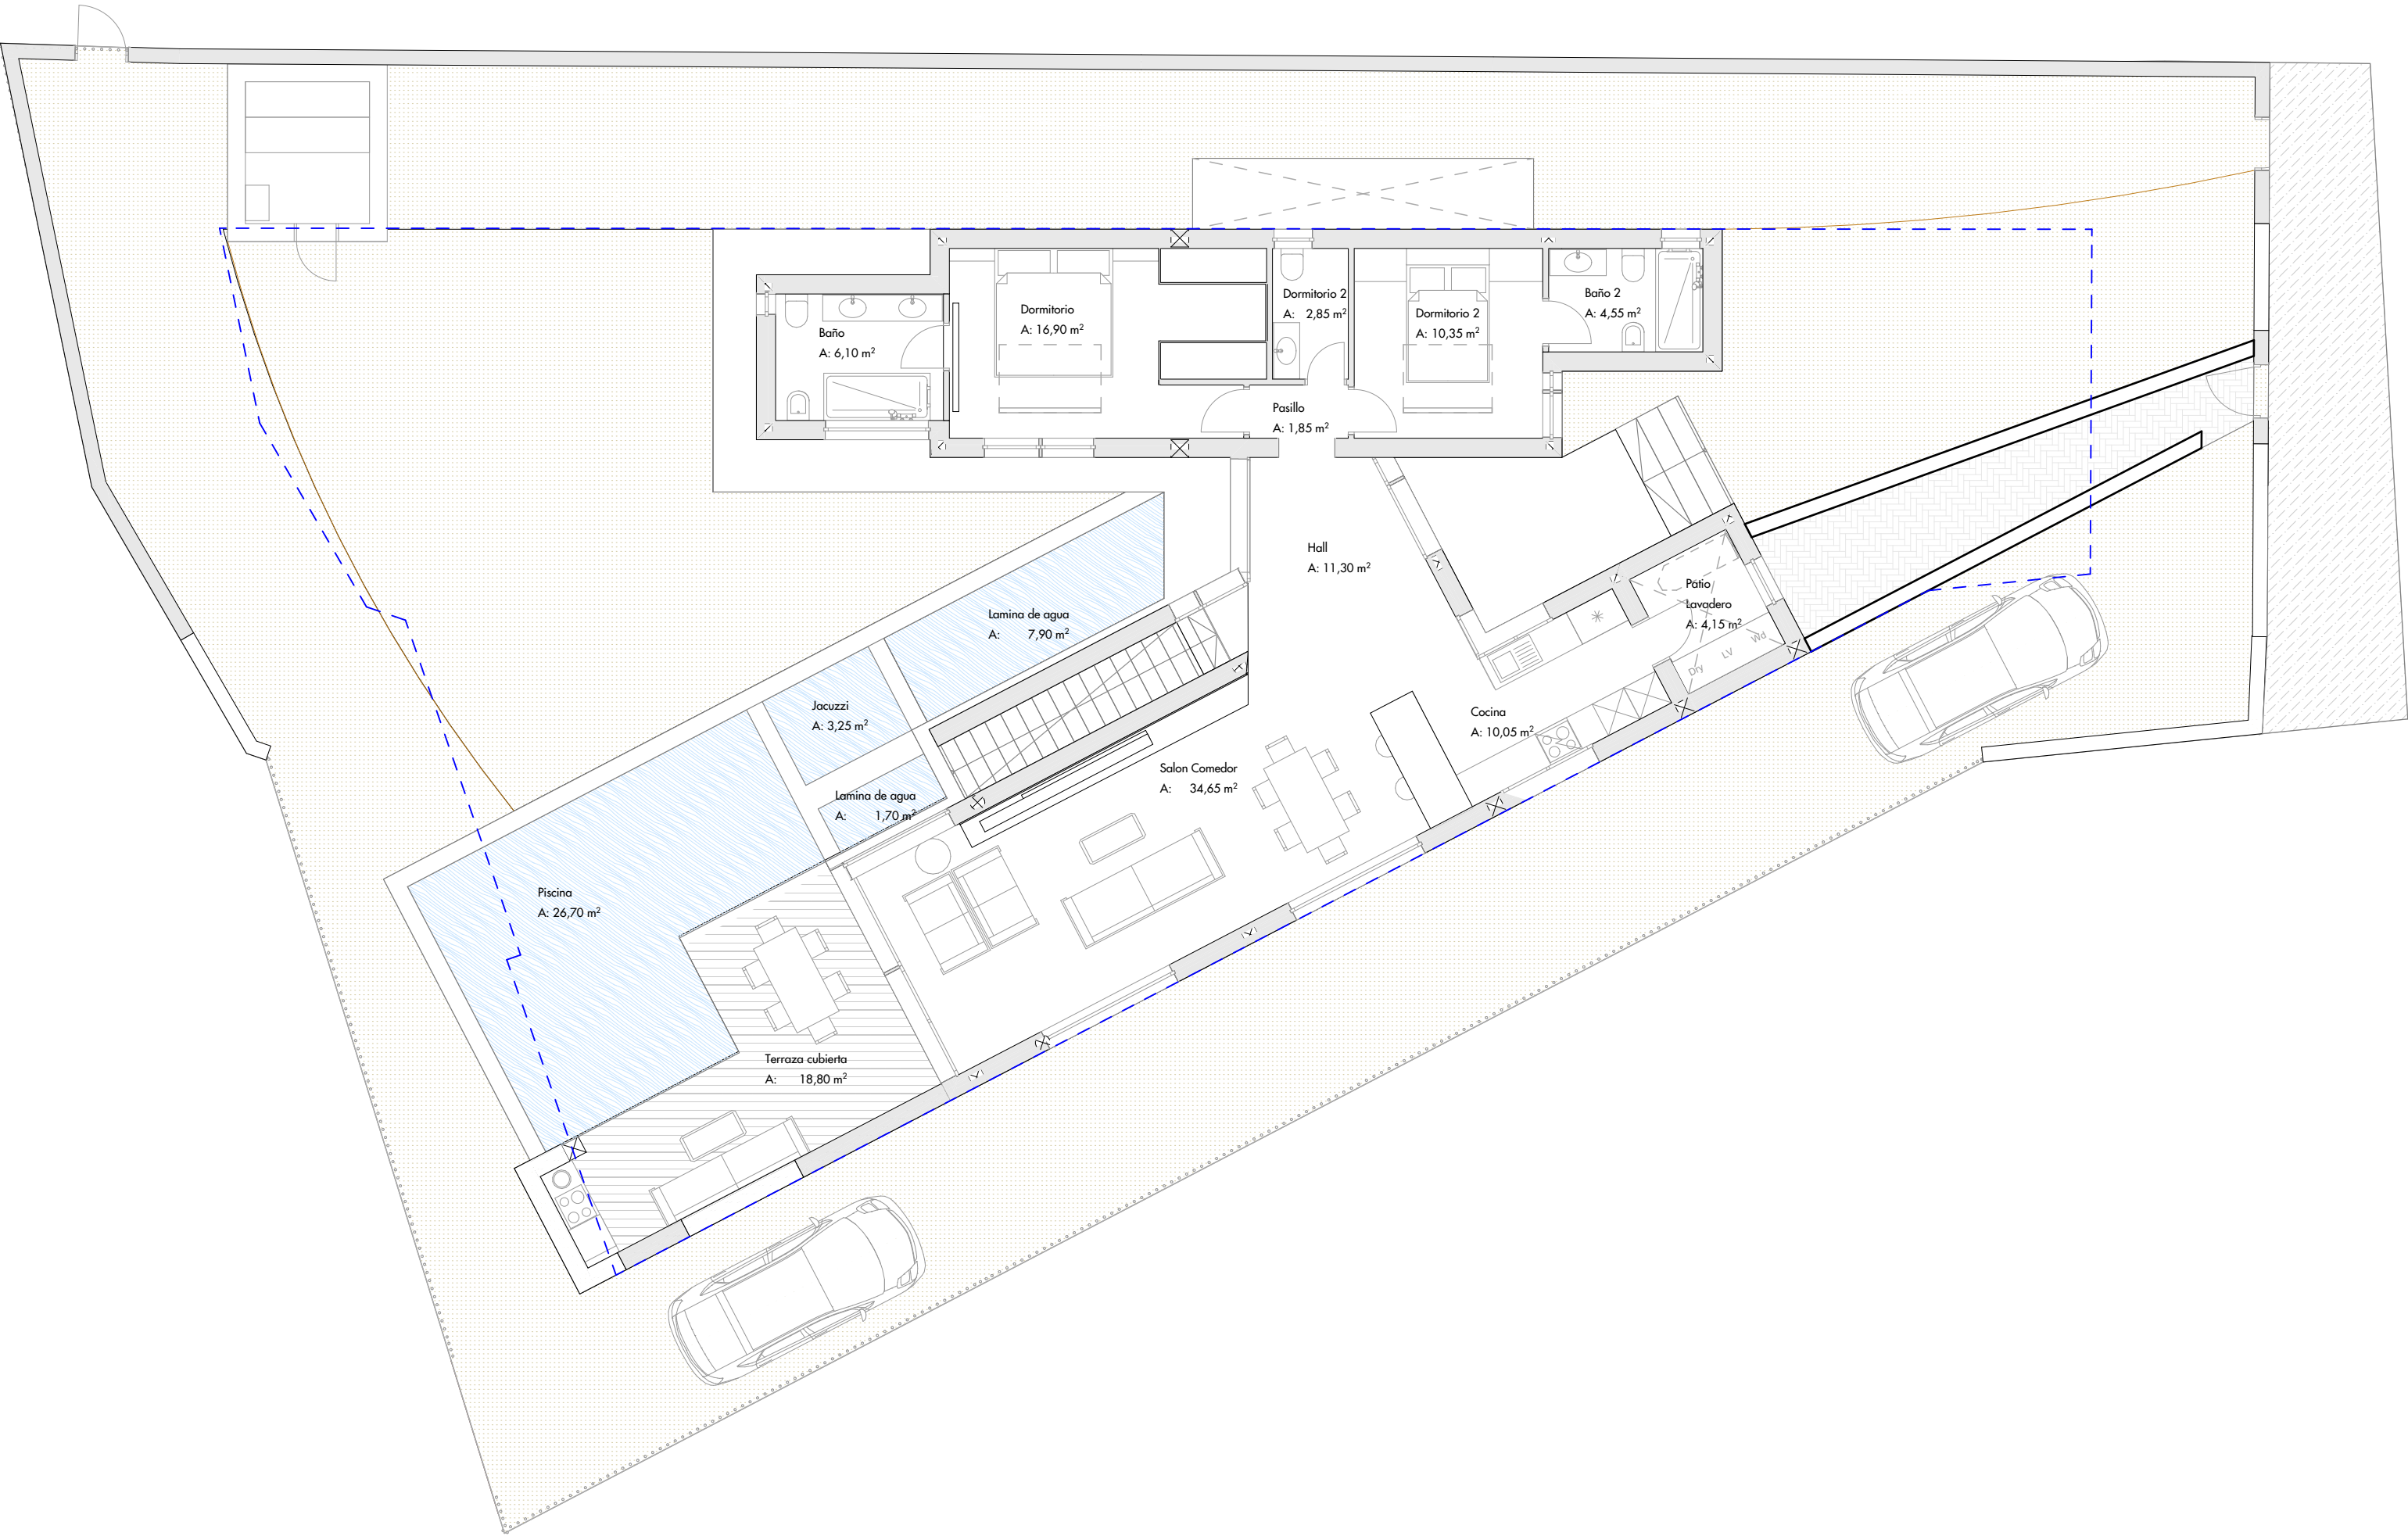

Planos de trabajo de parcela en Carib Playa A2

Calle Alameda del Rio Parcela A2
Marbella

Baja

*Este conjunto de planos son planos de trabajo durante la ejecución de las obras. Se basan en los planos de la licencia 2048/03 que son de obligado cumplimiento


Escala

1:100

Pagina
5

Javier Roca del Río (Director de obra)
| Av. Ricardo Soriano 14 | Marbella 29601 |
| +34 650 78 77 40 |

|JRDR arquitectura |
arquitectura@jrdr.es
J R D R . e s

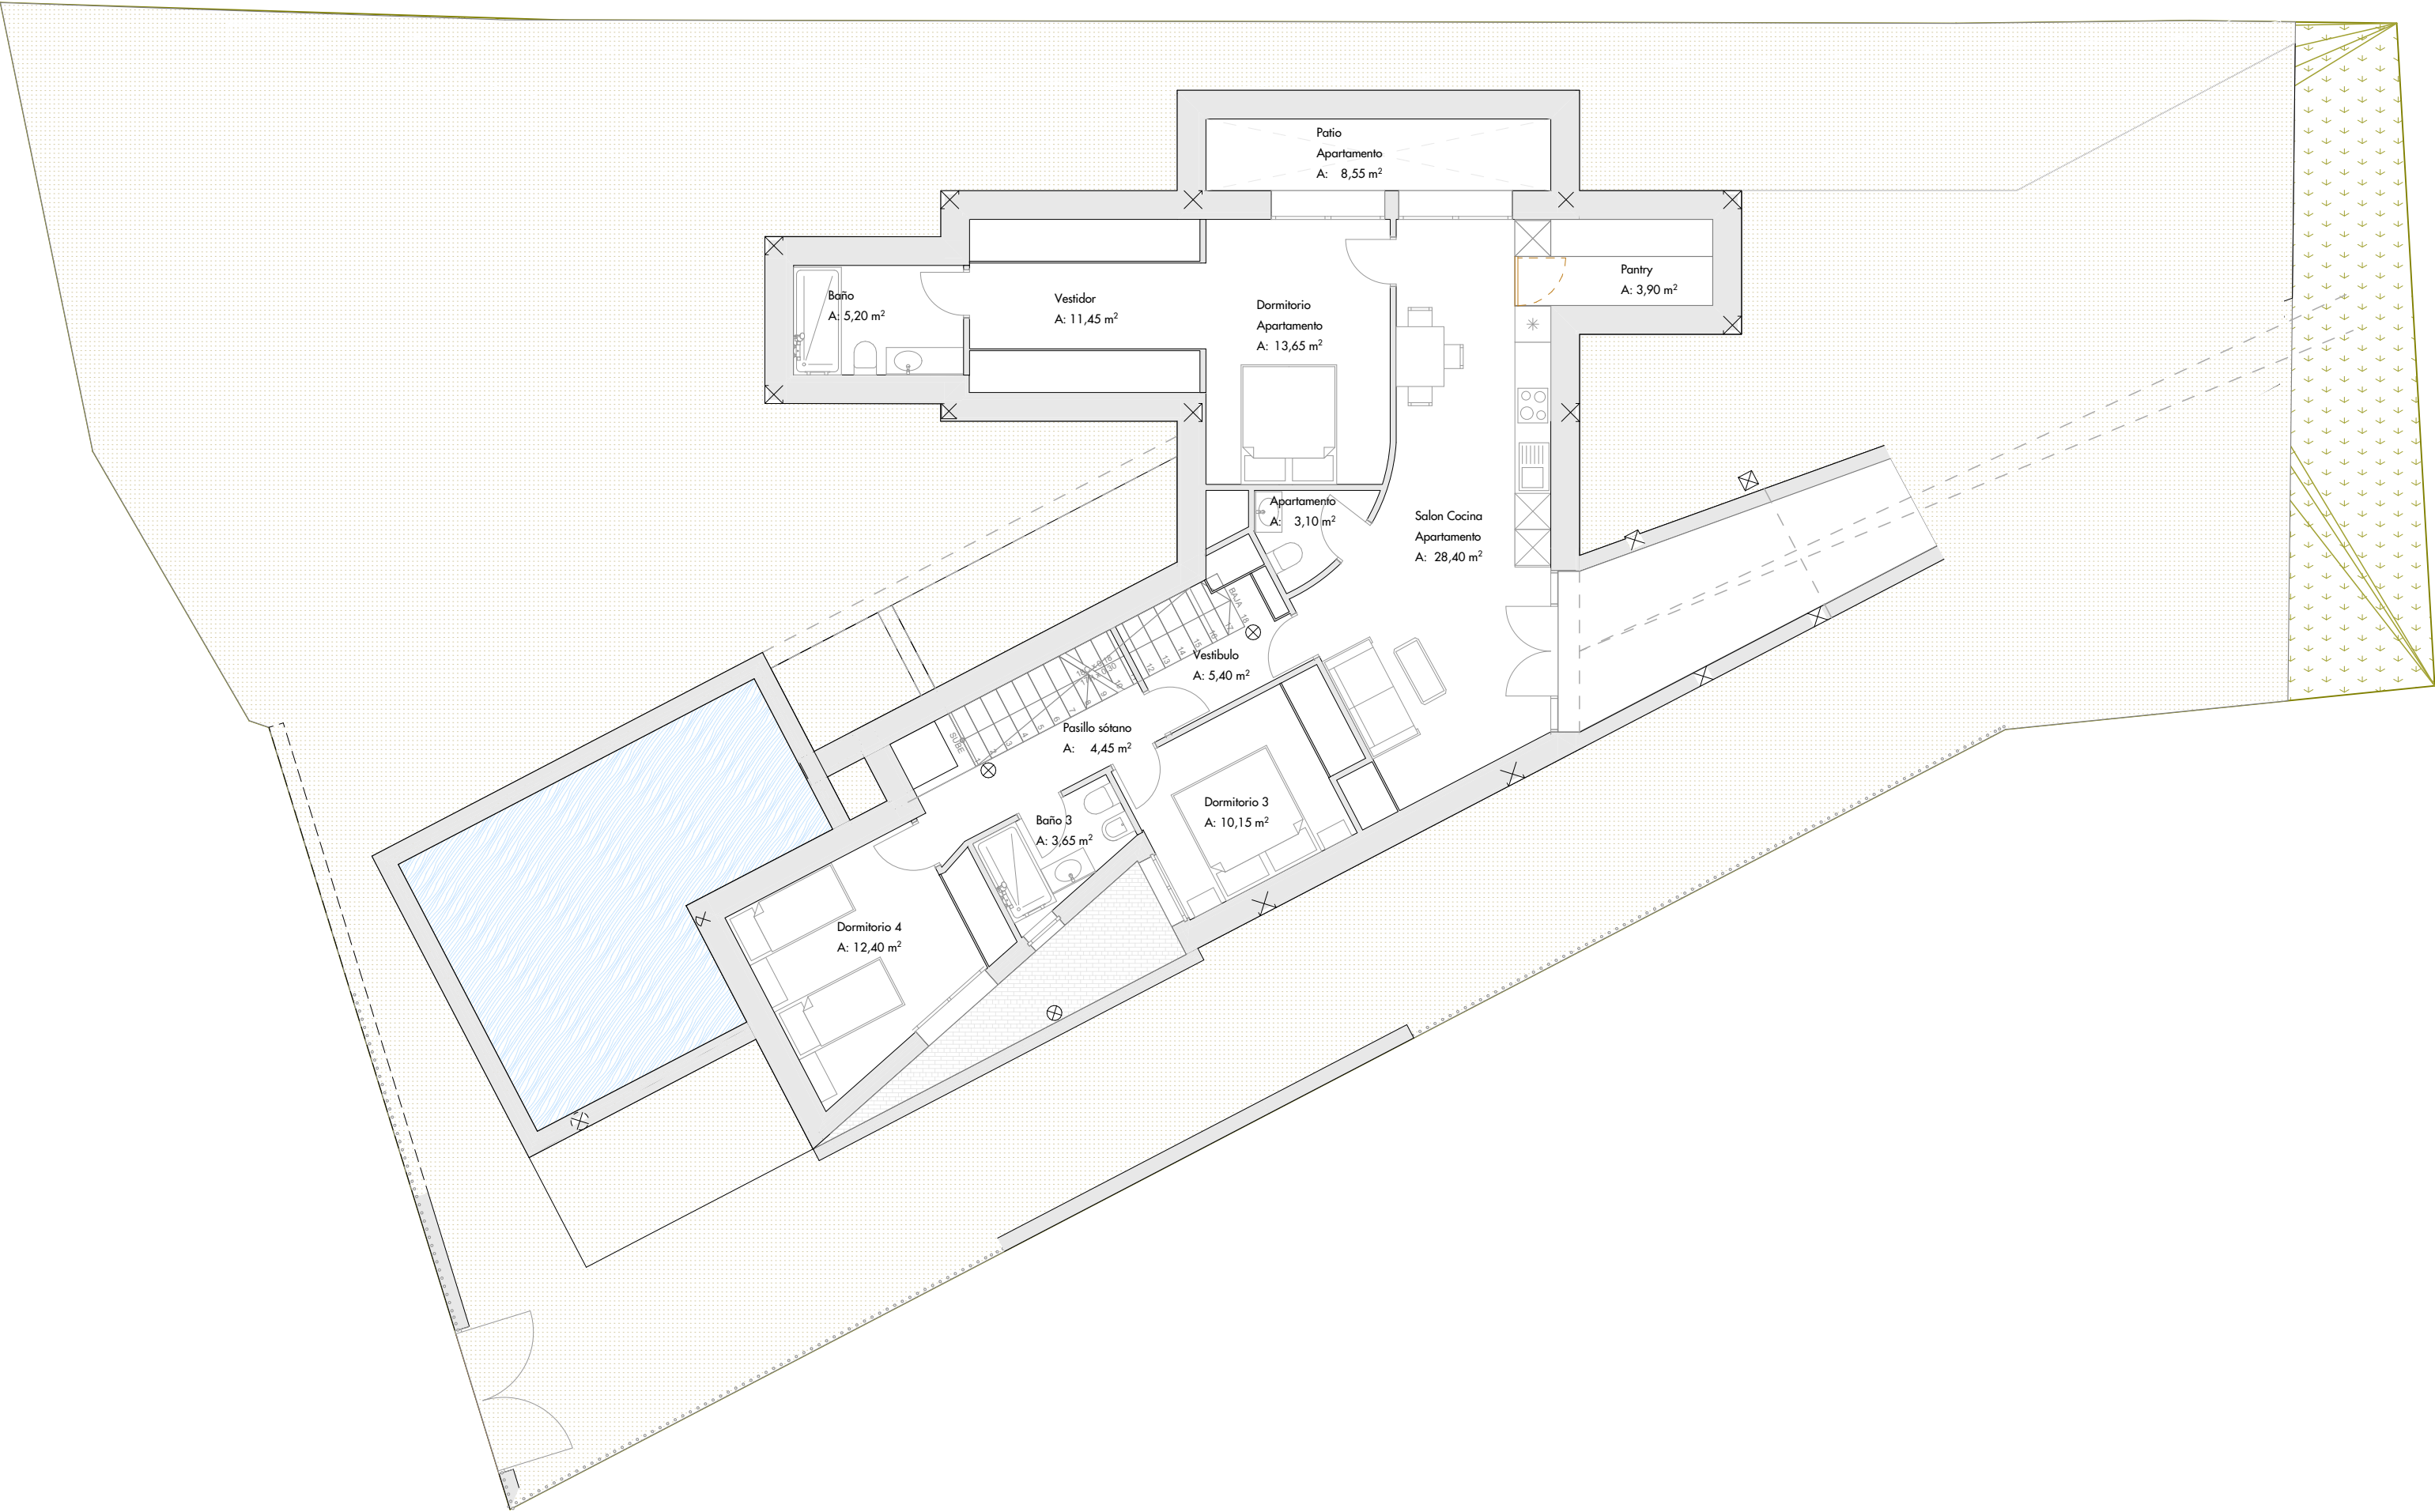

Planos de trabajo de parcela en Carib Playa A2

Calle Alameda del Rio Parcela A2
Marbella

Sótano

*Este conjunto de planos son planos de trabajo durante la ejecución de las obras. Se basan en los planos de la licencia 2048/03 que son de obligado cumplimiento


Escala

1:100

Pagina
6

Javier Roca del Río (Director de obra)
| Av. Ricardo Soriano 14 | Marbella 29601 |
| +34 650 78 77 40 |

|JRDR arquitectura |
arquitectura@jrdr.es
J R D R . e s

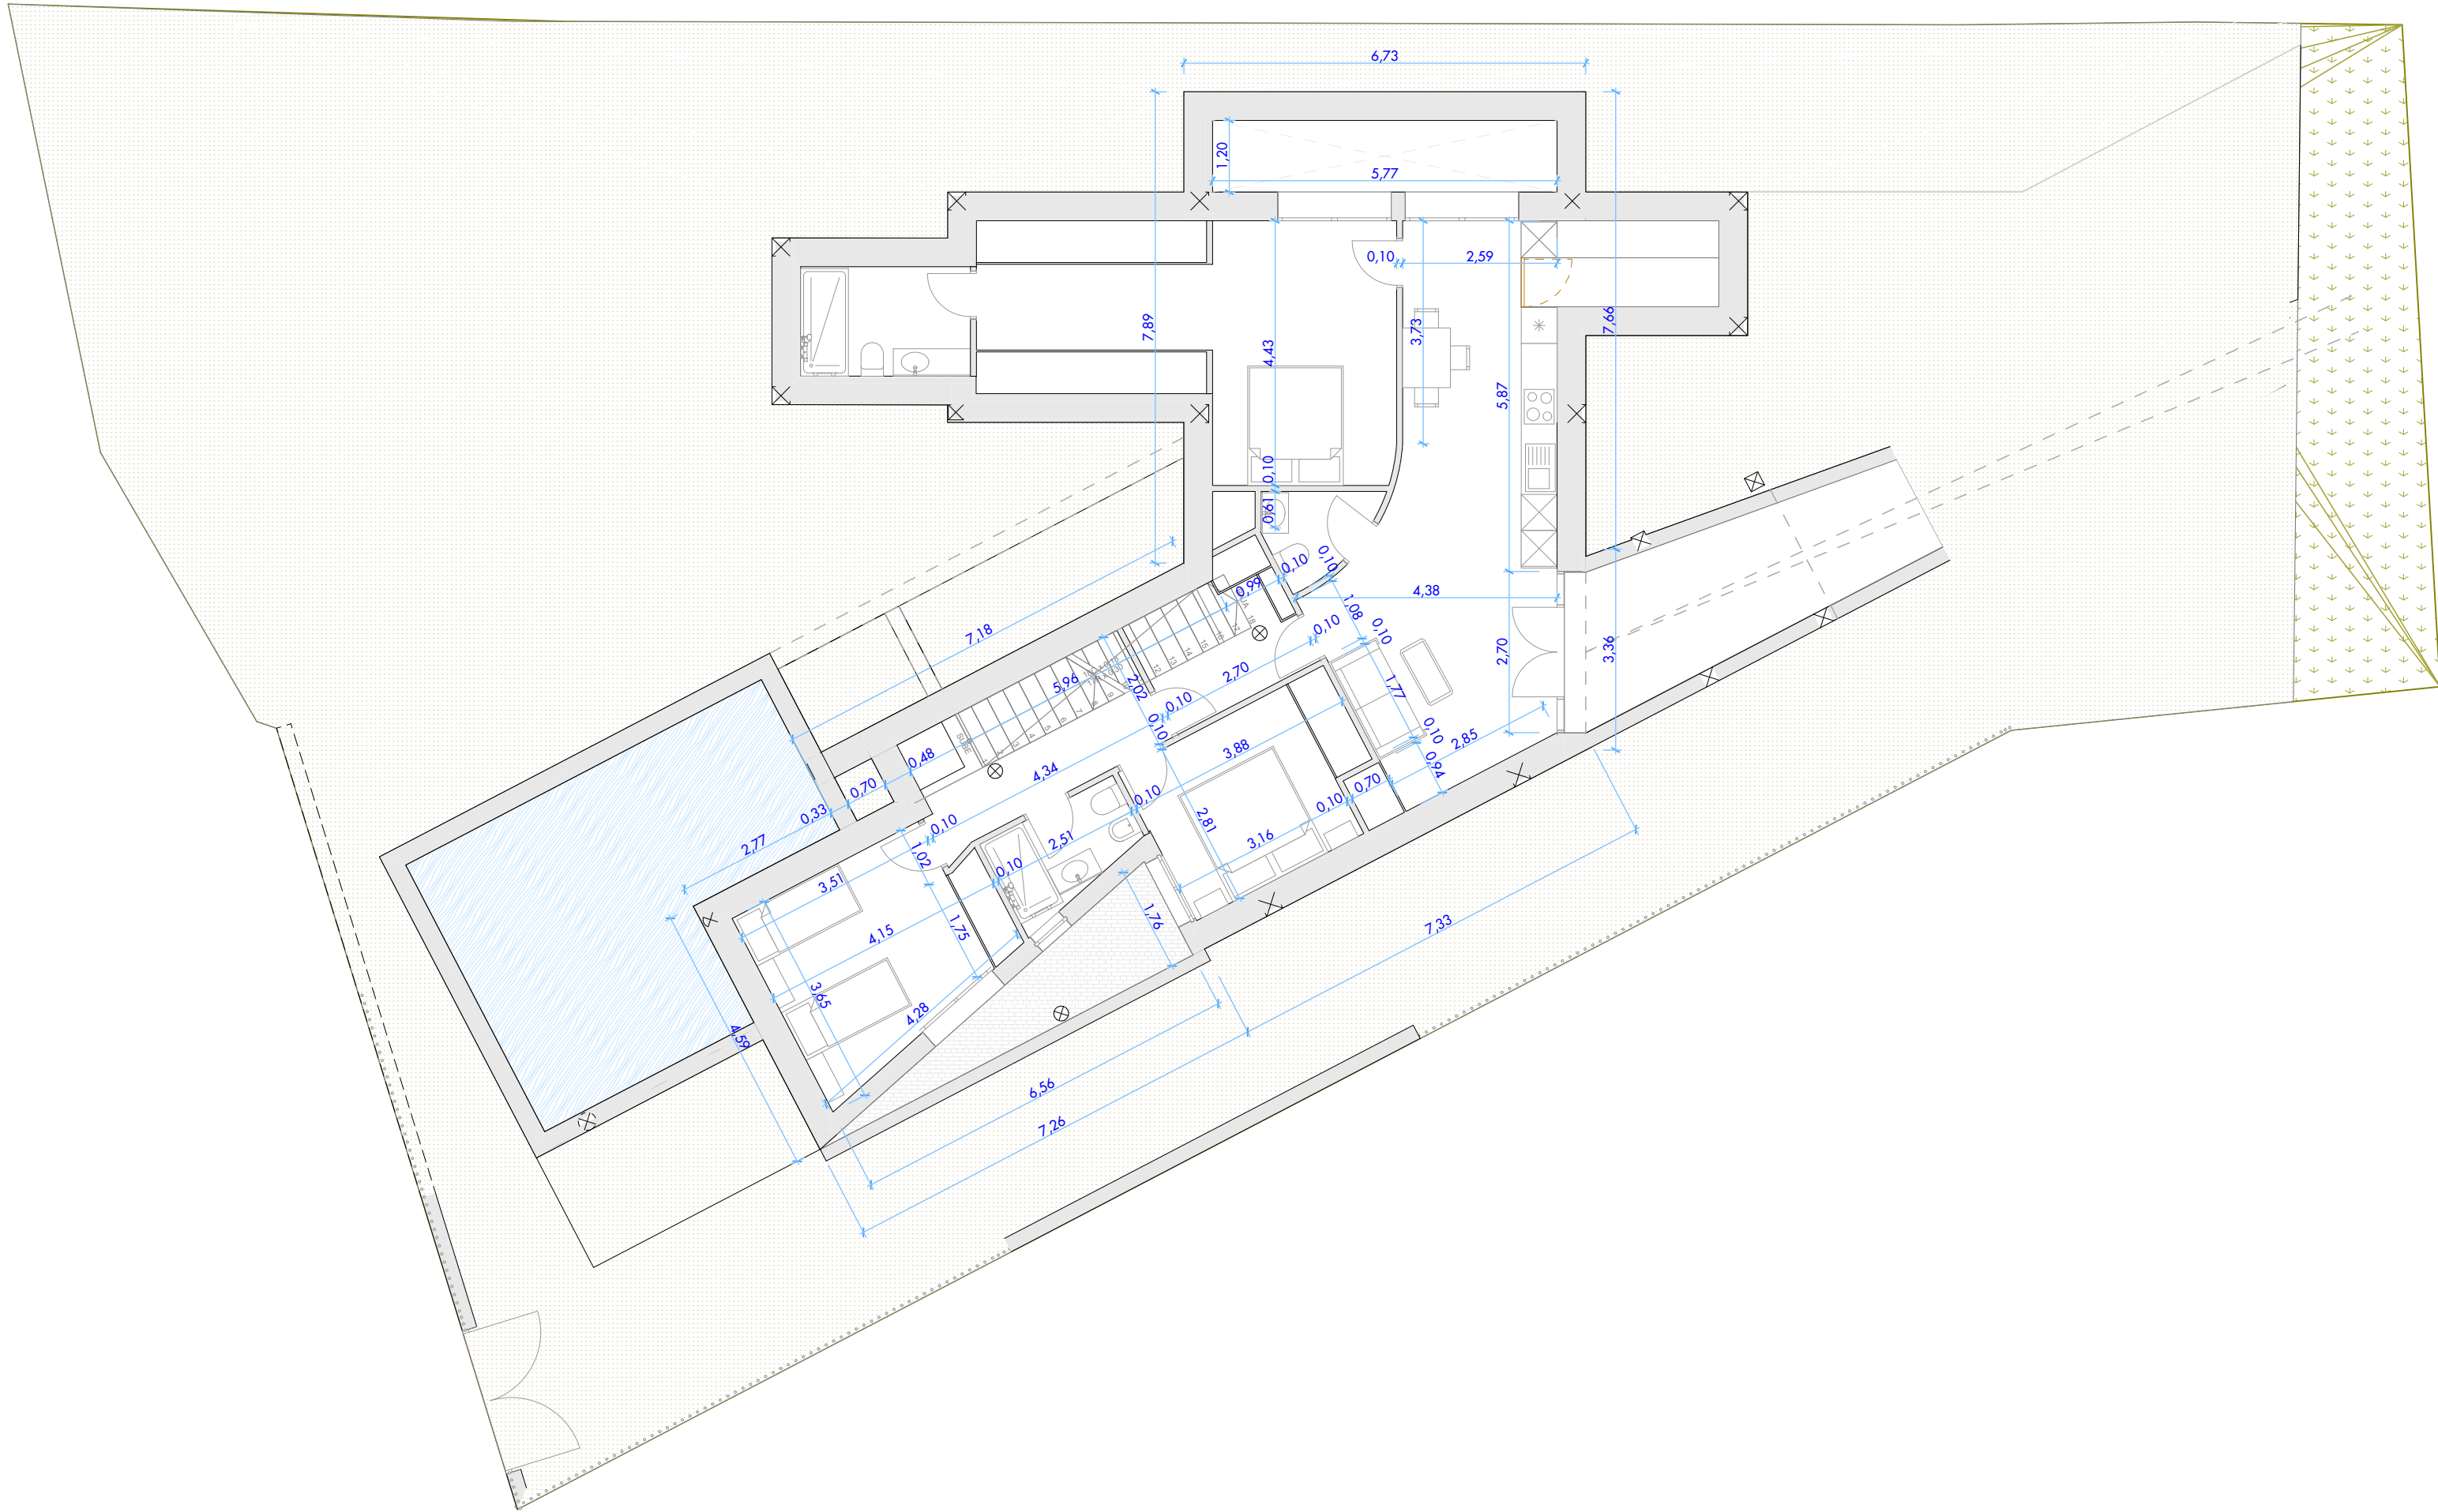

Planos de trabajo de parcela en Carib Playa A2

Calle Alameda del Rio Parcela A2
Marbella

Sótano acotada

*Este conjunto de planos son planos de trabajo durante la ejecución de las obras. Se basan en los planos de la licencia 2048/03 que son de obligado cumplimiento

Escala

1:100

Pagina
8

Javier Roca del Río (Director de obra)
| Av. Ricardo Soriano 14 | Marbella 29601 |
| +34 650 78 77 40 |

|JRDR arquitectura |
arquitectura@jrdr.es
J R D R . e s