


Vivienda/Apartament: 121

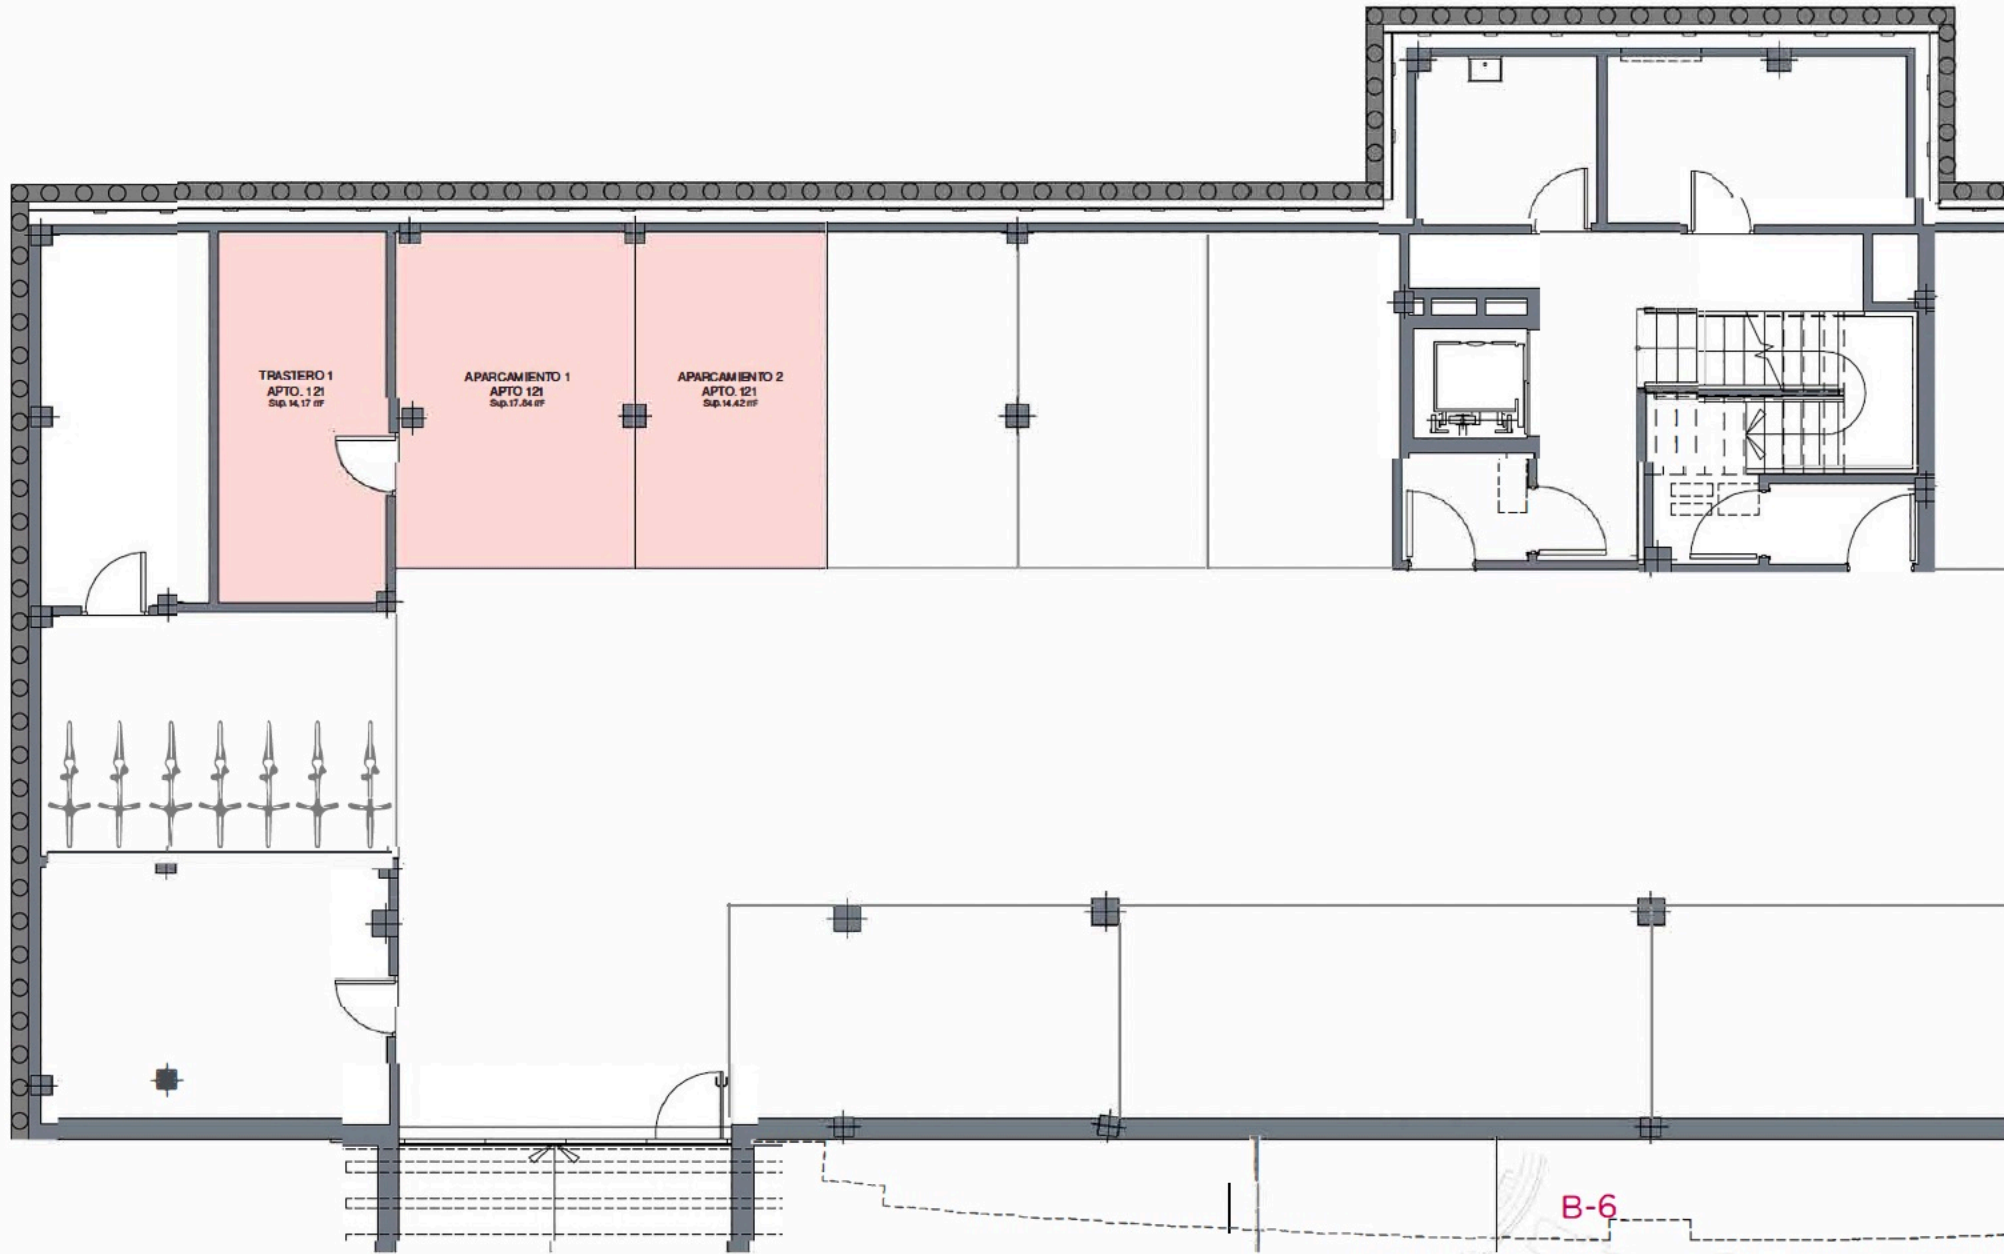


Bloque B-1
Viv/Apart: 121

SUPERFICIE


Total construida cerrada	138,13 m ²
Total superficie útil*	124,70 m ²
Construida terraza cubierta	43,11 m ²
Construida terraza abierta	24,65 m ²
Total terrazas	67,76 m ²
Zonas comunes	28,37 m ²
Construida solarium	127,59 m ²

Total construida 361,85 m²


*Superficie útil según decreto 218 / 2005

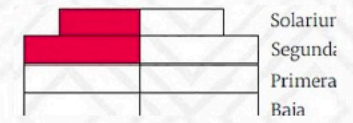

Escala 1:100
Este documento es sólo informativo. Las áreas y medidas son aproximadas y podrían sufrir modificaciones por razones técnicas y/o administrativas. Las superficies de las estancias indicadas en el plano son superficies útiles.
This document is for information only. The areas and measurements are approximate and may be modified for technical reasons and/or administrative issues. The room areas marked on the drawing are usable space.

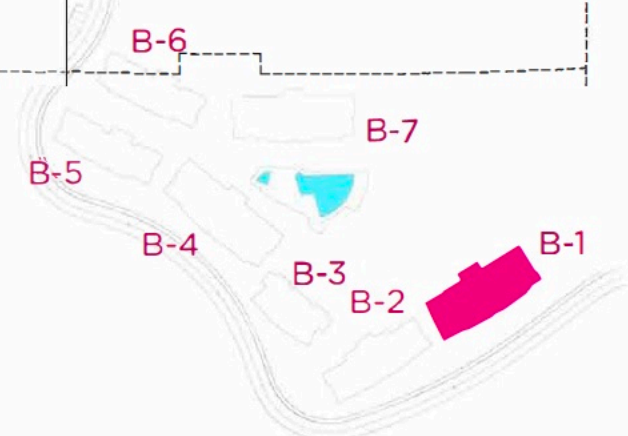

Vivienda/Apartament: 121

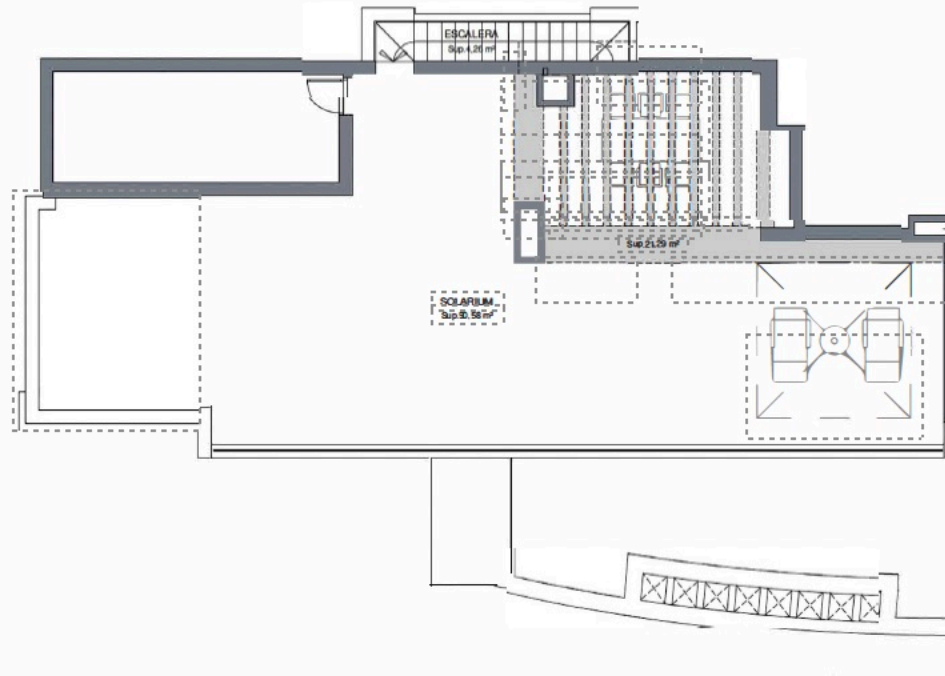

Bloque B-1


Viv/Apart: 121

SUPERFICIE


Total construida cerrada	138,13 m ²
Total superficie útil*	124,70 m ²
Construida terraza cubierta	43,11 m ²
Construida terraza abierta	24,65 m ²
Total terrazas	67,76 m ²
Zonas comunes	28,37 m ²
Construida solarium	127,59 m ²

Total construida 361,85 m²


*Superficie útil según decreto 218 / 2005

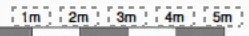

Escala 1:100
 Este documento es sólo informativo. Las áreas y medidas son aproximadas y podrían sufrir modificaciones por razones técnicas y/o administrativas.
 Las superficies de las estancias indicadas en el plano son superficies útiles.
 This document is for information only. The areas and measurements are approximate and may be modified for technical reasons and/or administrative issues. The room areas marked on the drawing are usable space.

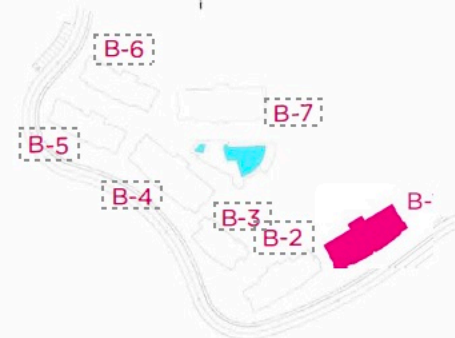

Vivienda / Apartament: 121

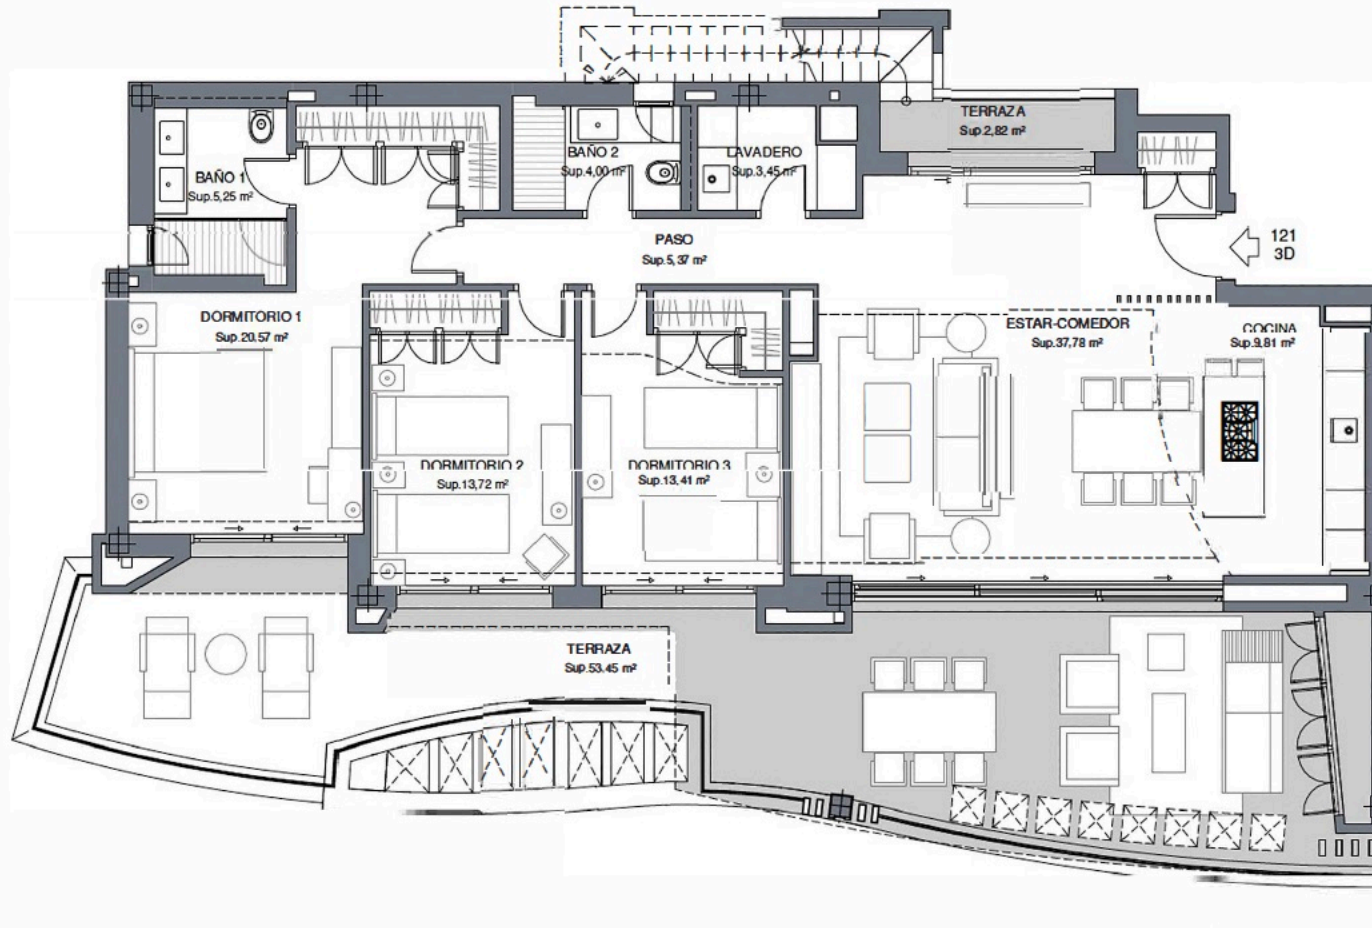

Escala 1:100

Este documento es sólo informativo. Las áreas y medidas son aproximadas y podrían sufrir modificaciones por razones técnicas y/o administrativas.

Las superficies de las estancias indicadas en el plano son superficies útiles.

This document is for information only. The areas and measurements are approximate and may be modified for technical reasons and/or administrative issues. The room areas marked on the drawing are usable space.

Bloque B-1

Viv/Apart: 121

SUPERFICIE

Total construida cerrada	138,13 m ²
Total superficie útil*	124,70 m ²
Construida terraza cubierta	43,11 m ²
Construida terraza abierta	24,65 m ²
Total terrazas	67,76 m ²
Zonas comunes	28,37 m ²
Construida solarium	127,59 m ²

Total construida 361,85 m²

*Superficie útil según decreto 218 / 2005

