



PLANTA SOTANO

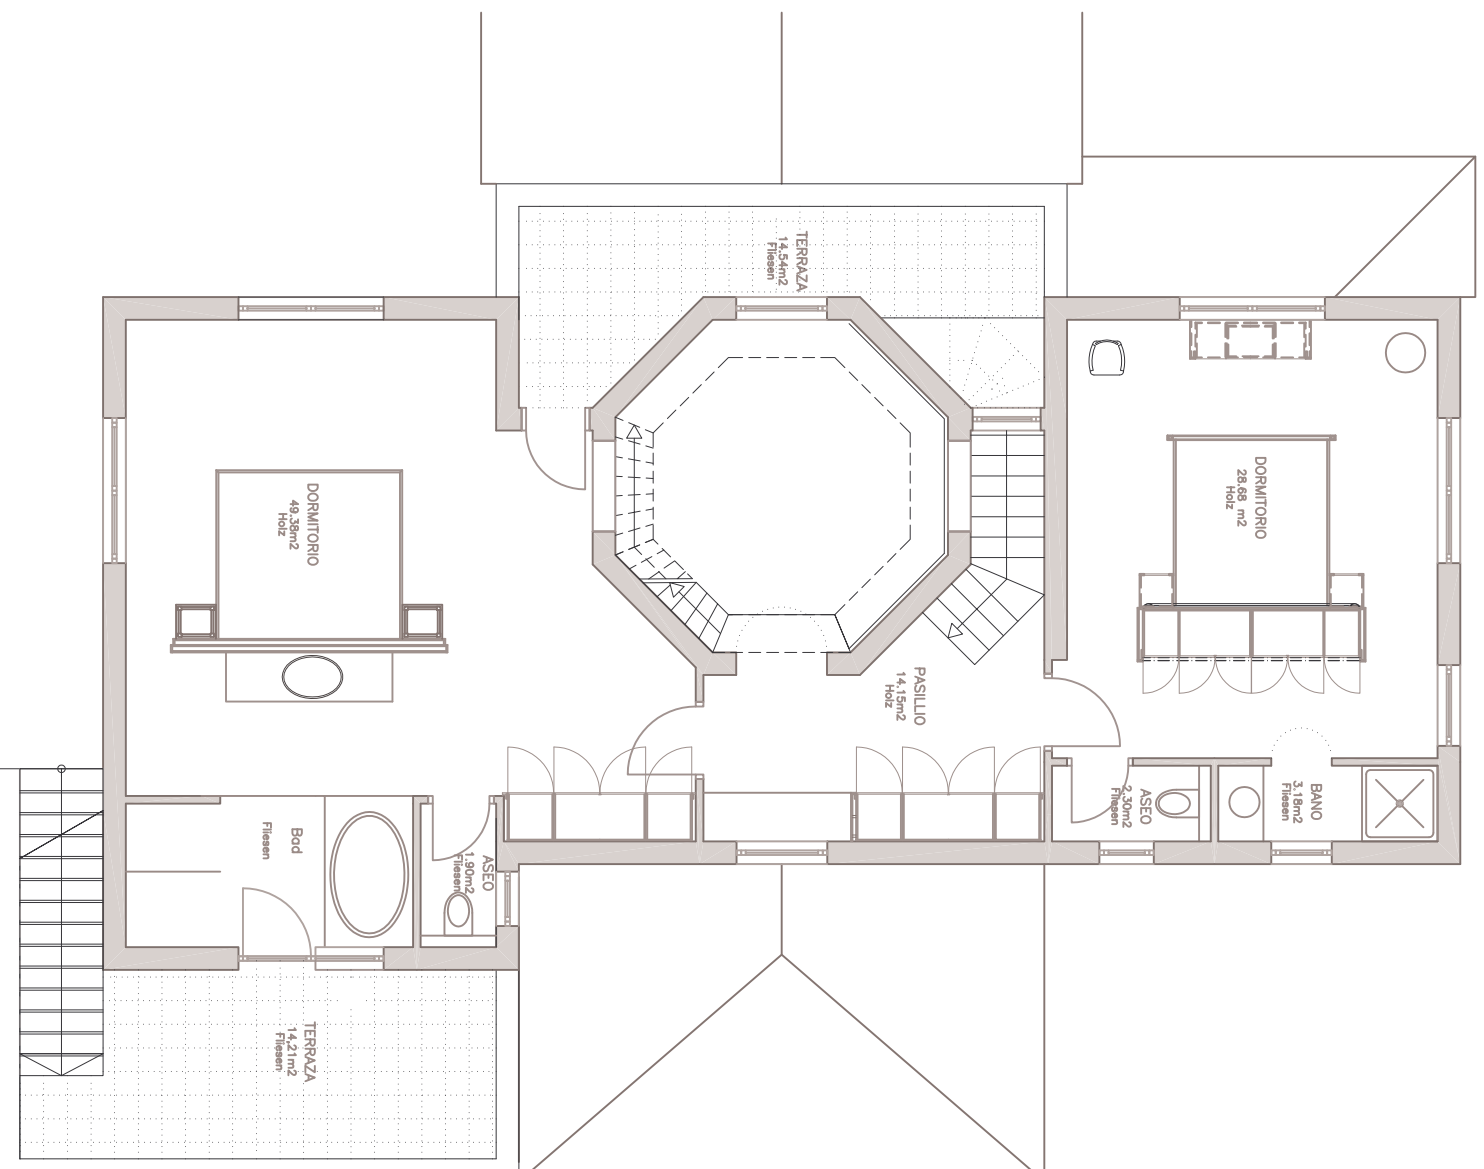

PLANTA ALTA 1

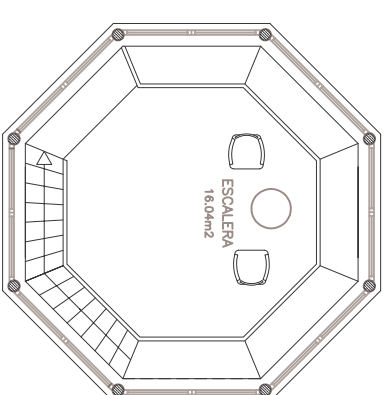

PLANTA ALTA 2

- BESCHATTUNG
- BESCHATTUNG + INSEKTIENSCHUTZ

EXPEDIENTE			
PROYECTO DE VIVIENDA UNIFAMILIAR AISLADA			
SITUACION			
Urb. "MARBELLA GOLF RESORT" Parcela Nº12			
Benahavés - MÁLAGA			
PROMOTOR			
PLANO			
CARPINTERIA			
Planta SOTANO			
Planta ALTO 1, 2			
HOLA	ESCALA	FECHA	REFERENCIA
00 B 51	1/50	02/02	