



Bloque 4. Vivienda 421 (3D)


Total superficie construida	151.60m ²
Total superficie útil *	138.65m ²
Total superficie construida + comunes	178.76m ²
Total superficie terraza cubierta	35.85m ²
Total superficie terraza abierta	29.53m ²
Total superficie terrazas	65.38m ²
Total superficie construida solarium	69.86m ²

* Superficie útil según decreto 218 / 2005


La superficie mostrada en el plano corresponde a superficie útil

	SOLARIUM
	ÁTICO
	PRIMERA
	BAJA


Situación en Parcela

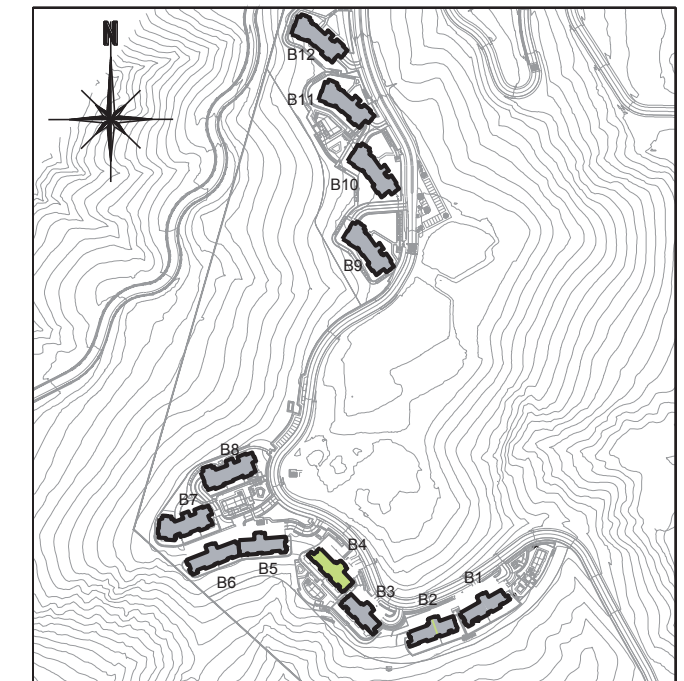

Fecha 02 / 2018

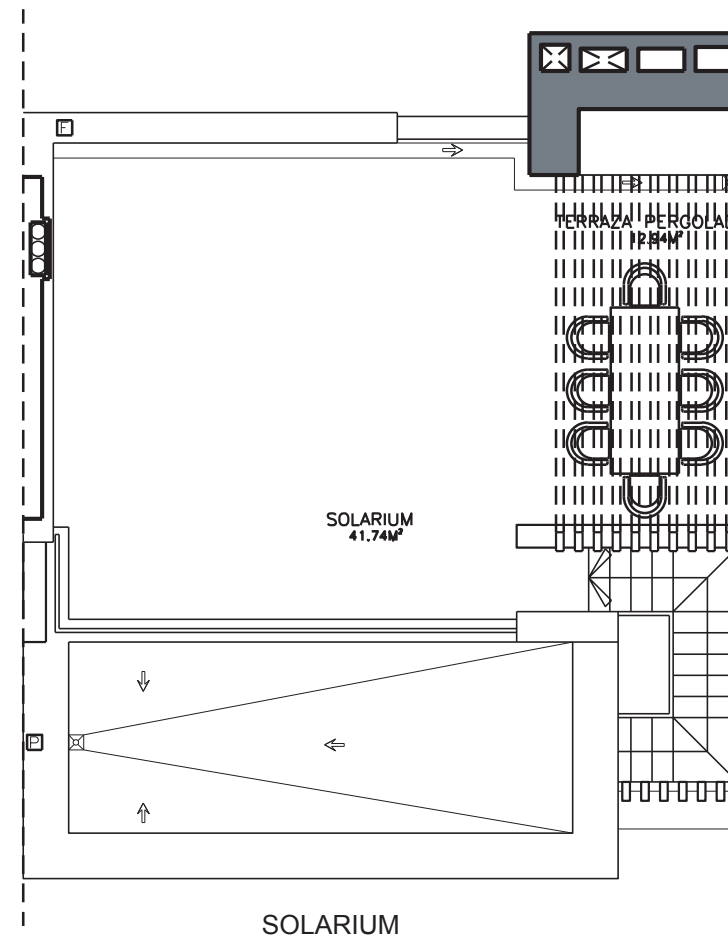

SOLARIUM

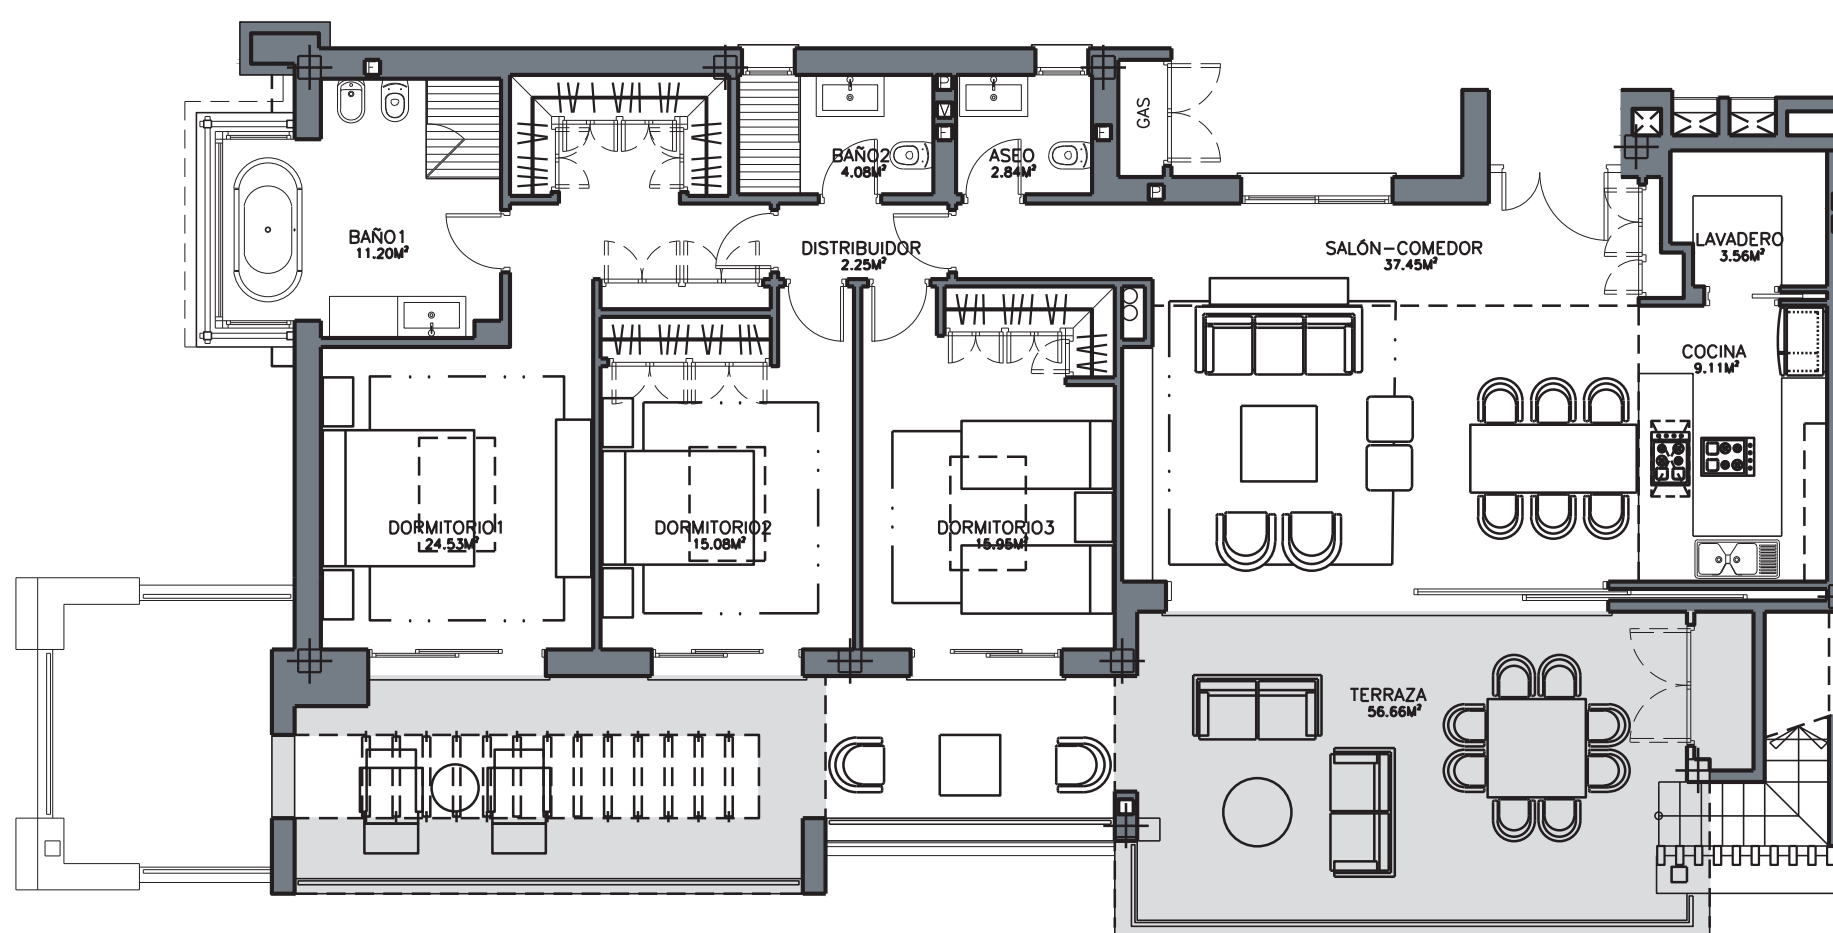

PLANTA ÁTICO

