




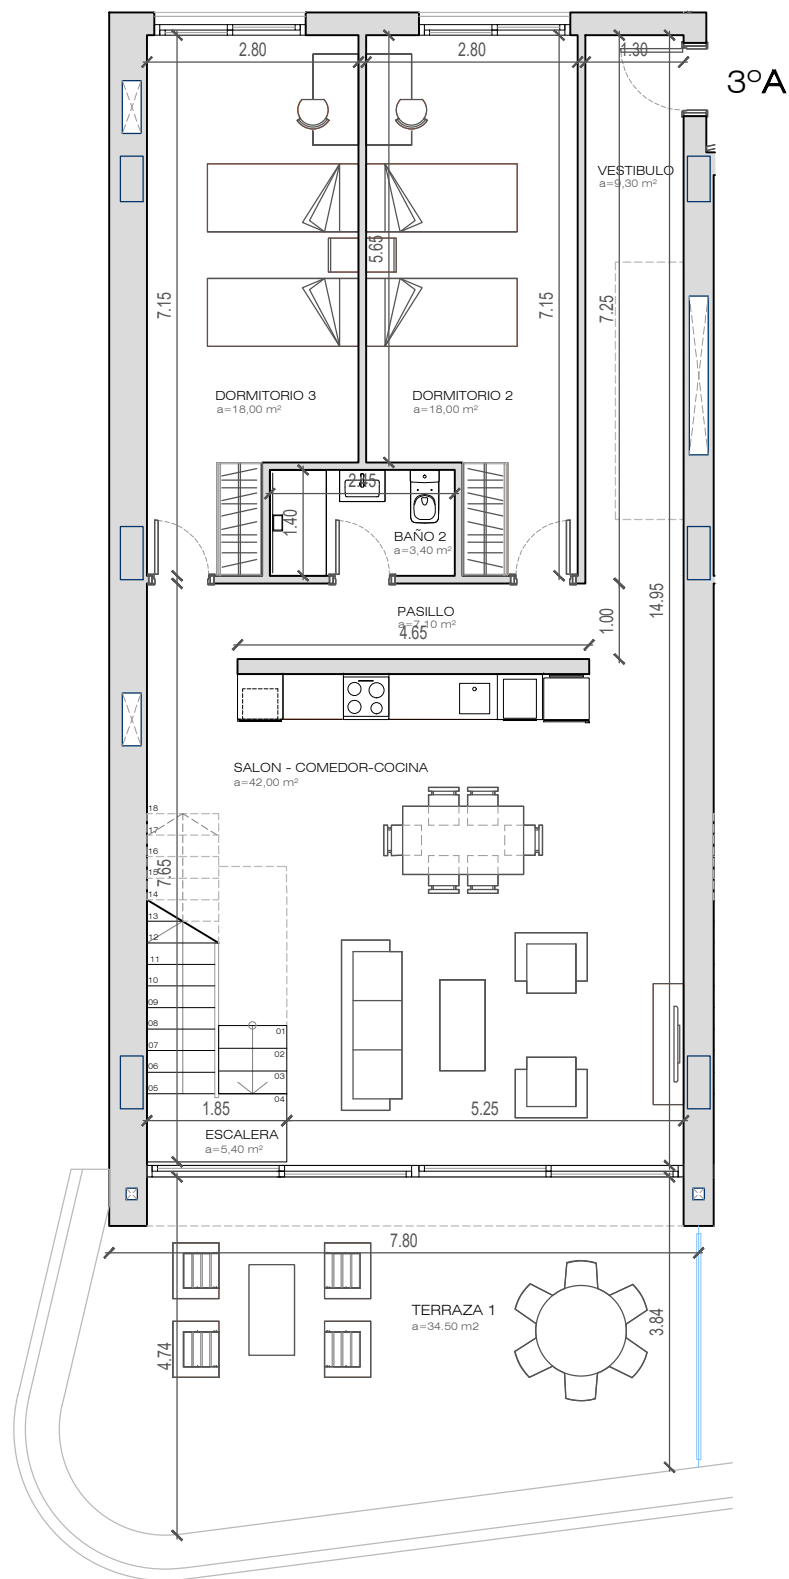


PLANTA BAJA

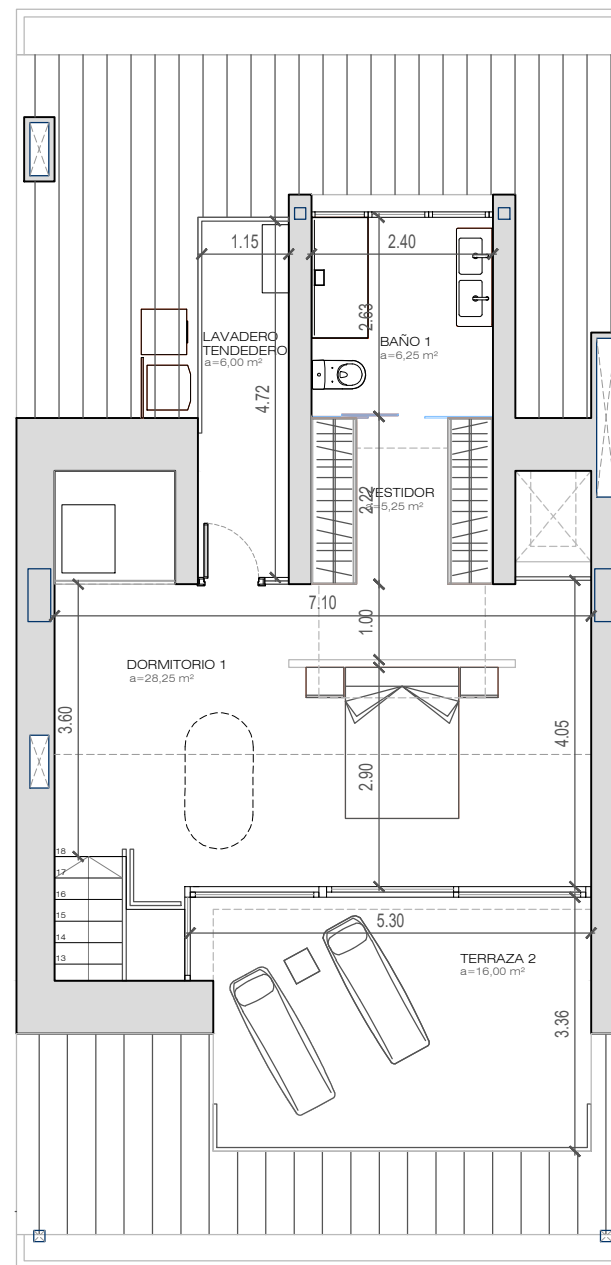

PLANTA ALTA

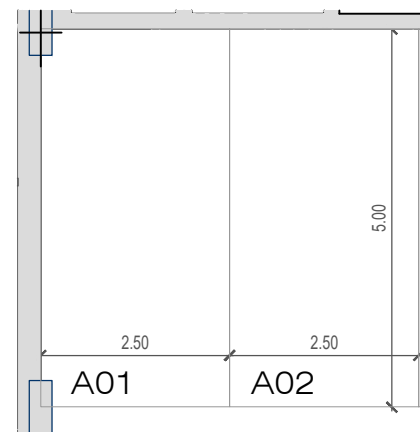


APARCAMIENTOS

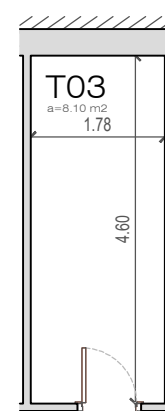


TRASTERO

SITUACIÓN APARCAMIENTOS EN EL SÓTANO -1

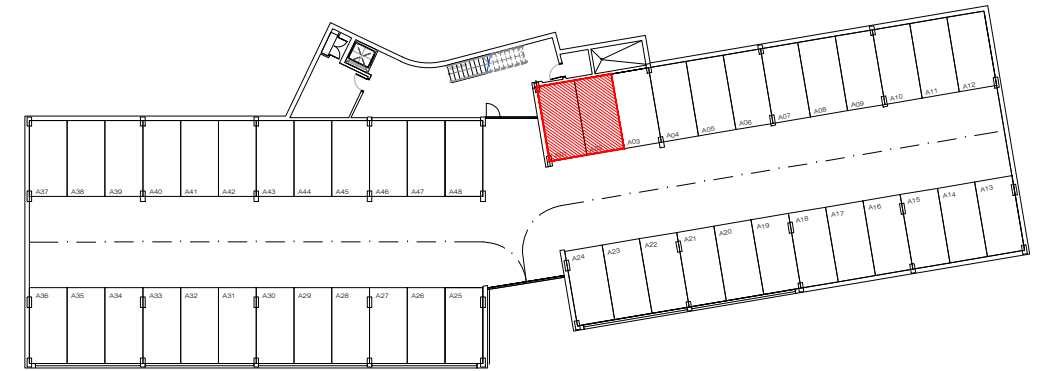

SITUACIÓN TRASTERO EN PLANTA 1ª

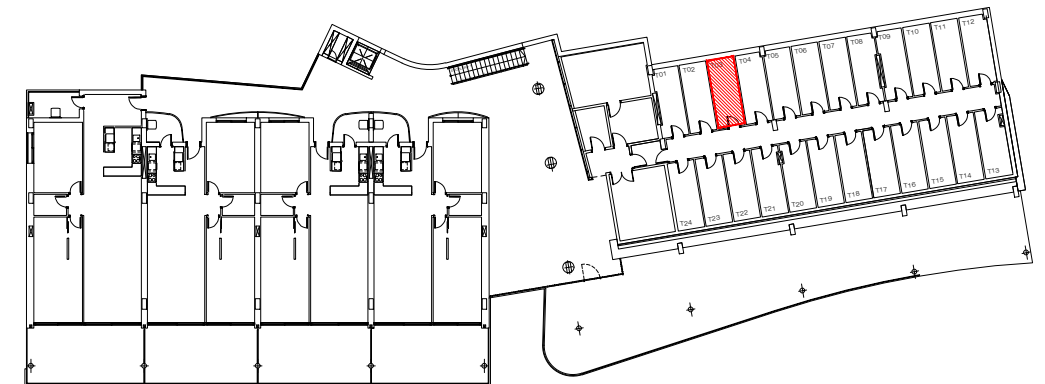

SUPERFICIE CONSTRUIDA VIVIENDA	
SUPERFICIE DE VIVIENDA	177,60 m ²
SUPERFICIE DE LAVADERO	6,15 m ²
SUPERFICIE DE TERRAZA	53,45 m ²
SUPERFICIE TOTAL	237,20 m ²
SUPERFICIE ÚTIL ANEJOS	
SUP. APARCAMIENTO Nº1 (Garaje -1)	12,50 m ²
SUP. APARCAMIENTO Nº2 (Garaje -1)	12,50 m ²
SUP. TRASTERO Nº3 (Planta 1ª)	8,10 m ²
SUPERFICIE TOTAL	33,10 m ²

VIVIENDA "A" NIVEL TERCERO



Urb. Reserva del Higuérón
Avda. del Higuérón S/N - Complejo Rivera
Casa Nº1 - 29639 Benalmádena (Málaga)
Tel. (+34) 952 569 094
Mvl. (+34) 669 404 390
ventas@reservadelhigueronprive.com
www.reservadelhigueronprive.com

Las Superficies expresadas, el dimensionado de pilares, la situación de bajantes y conductos de ventilación podrán experimentar leves variaciones durante la ejecución de la obra por exigencias técnicas, jurídicas, municipales.

Los materiales serán los reseñados en la memoria de calidades. El mobiliario es meramente informativo. Algún giro de puerta y la distribución de aparatos sanitarios podrá sufrir alguna variación.