


CHRISTIE'S
INTERNATIONAL REAL ESTATE
———— COSTA DEL SOL ————

Floor plans Ref CR 3027

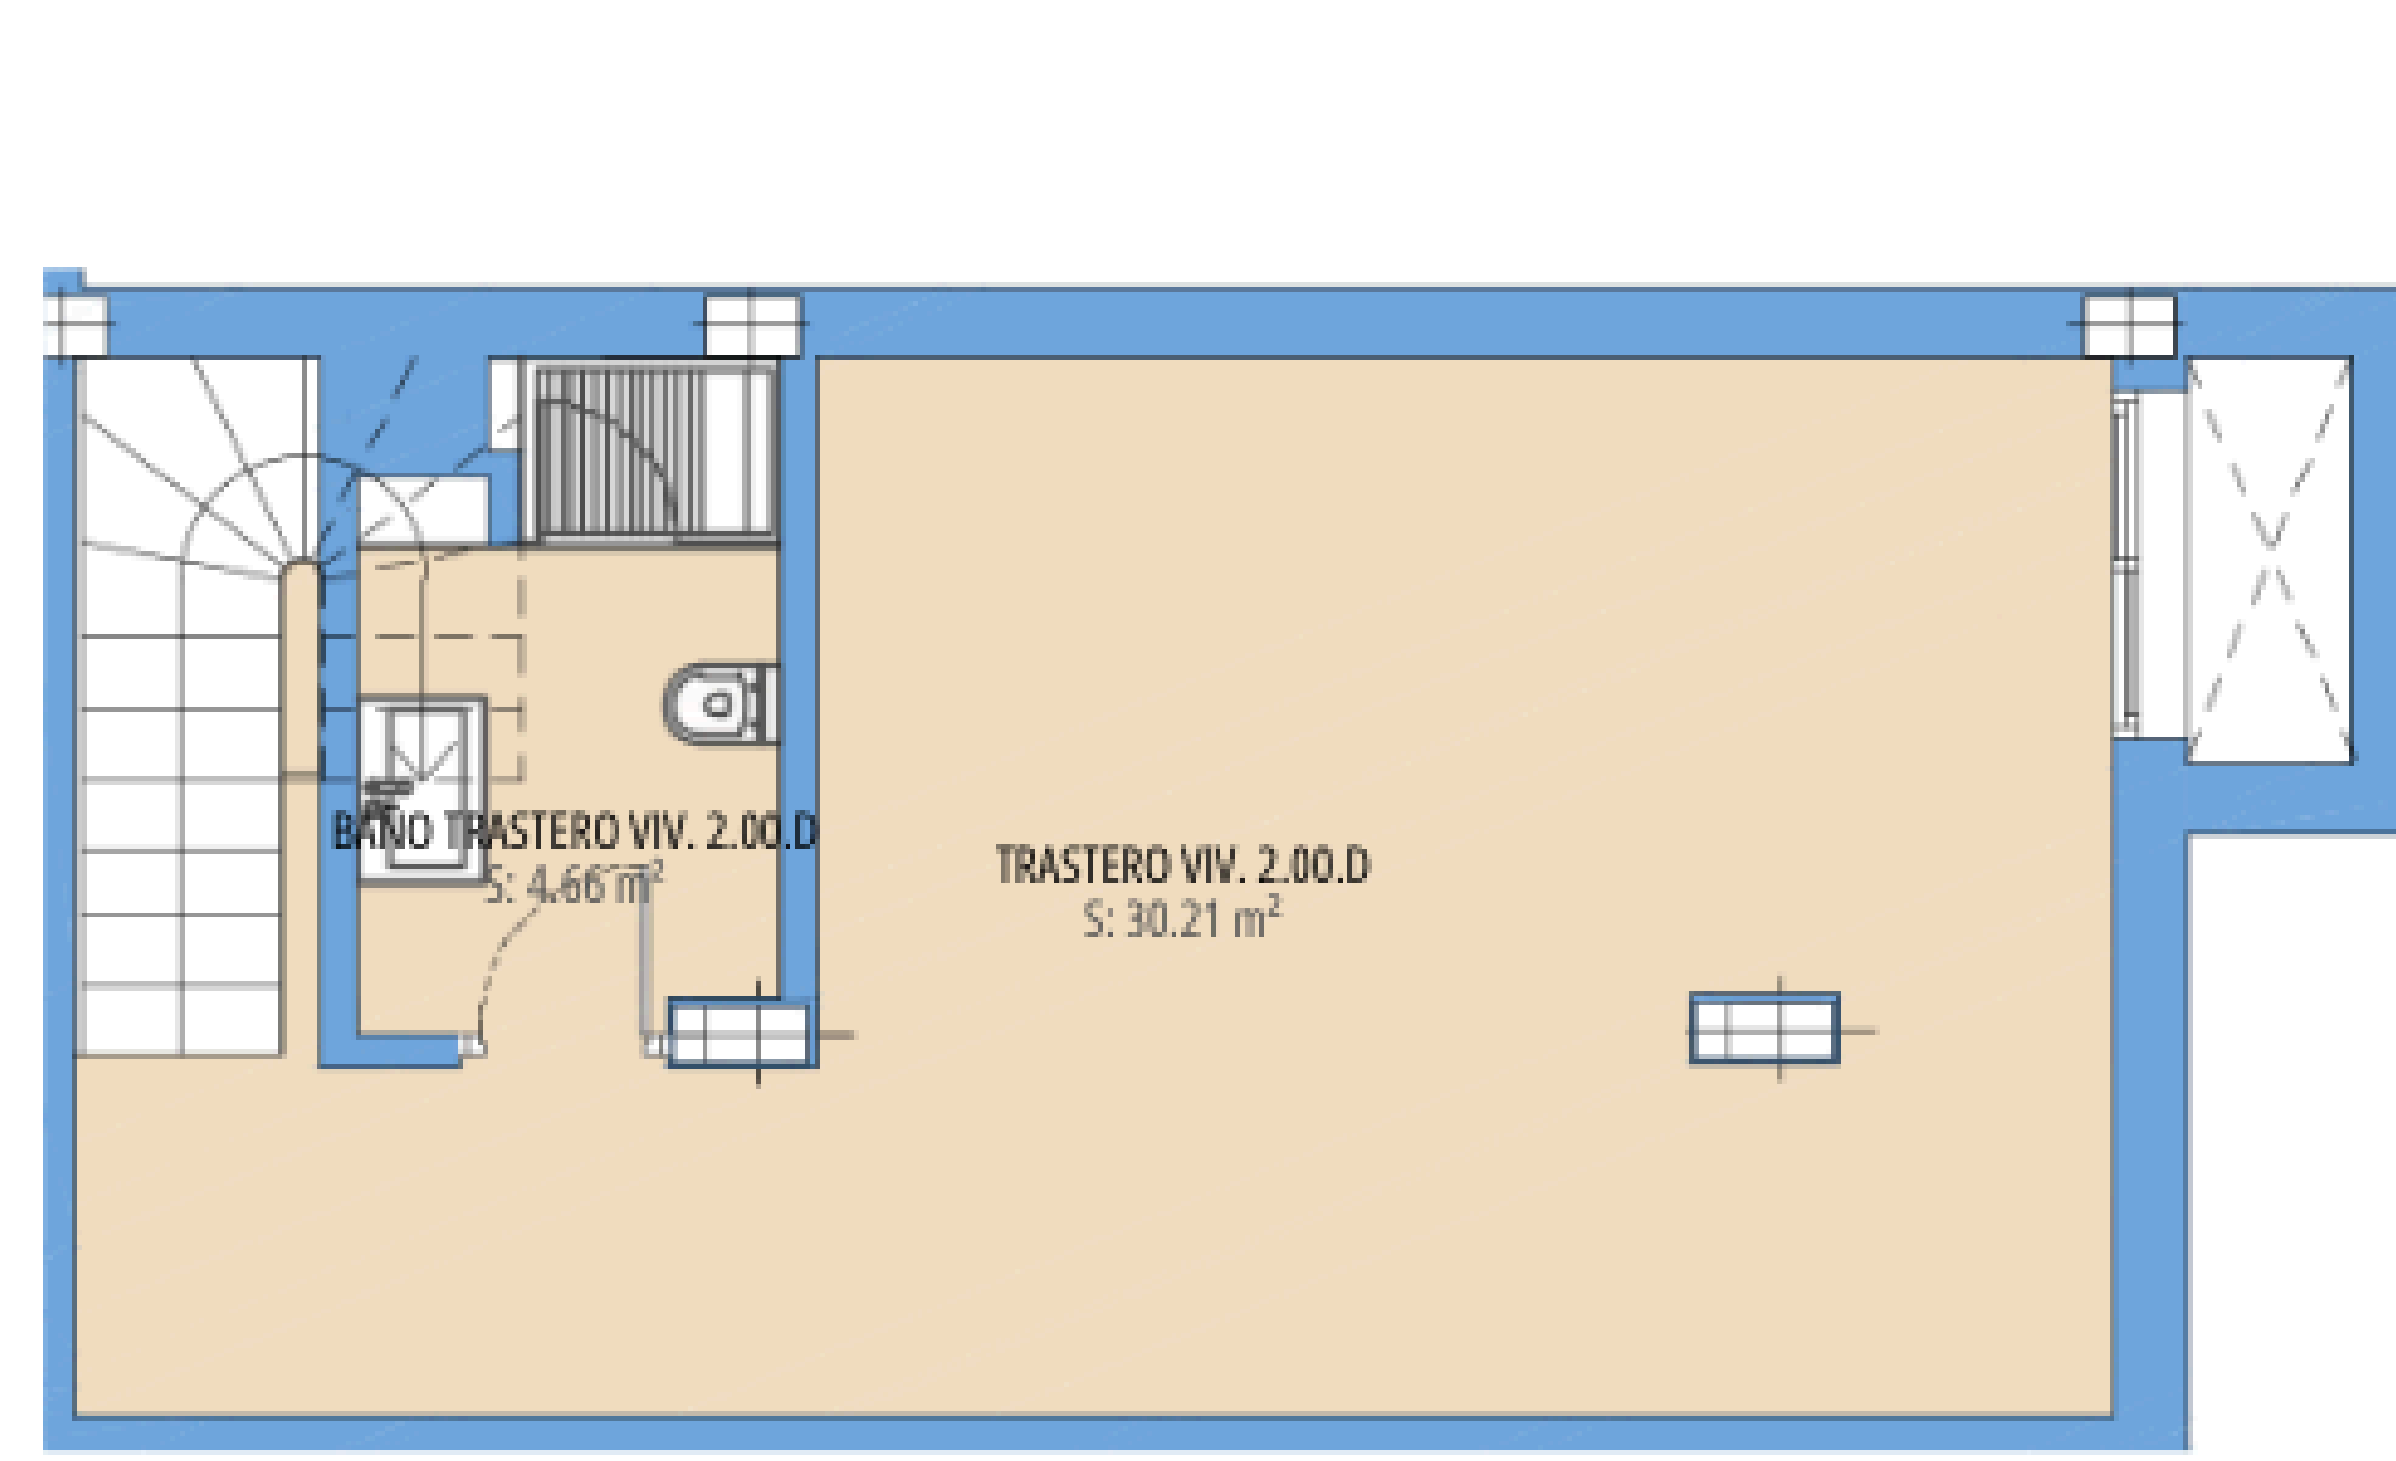

PLANTA JARDÍN



PLANTA ACCESO



PORTAL 2.P. ACCESO Y JARDÍN. VIV 2.00.D
| 2 DORMITORIOS |

SUPERFICIES ÚTILES

INTERIOR		EXTERIOR		TOTAL EXTERIOR
VIVIENDA	TERRAZAS ²	JARDINES ²		
113,46 m ²	57,16 m ²	13,75 m ²		70,91 m ²


SUPERFICIES CONSTRUIDAS

INTERIOR		EXTERIOR		TOTAL EXTERIOR
VIVIENDA+ZCC	TERRAZAS ²	JARDINES ²		
160,07 m ²	62,09 m ²	16,84 m ²		78,93 m ²

SUPERFICIES ÚTILES SEGÚN DECRETO BOJA 218/2005


VIVIENDA	EXTERIORES
124,80 m ²	78,00 m ²

EMPLAZAMIENTO GENERAL

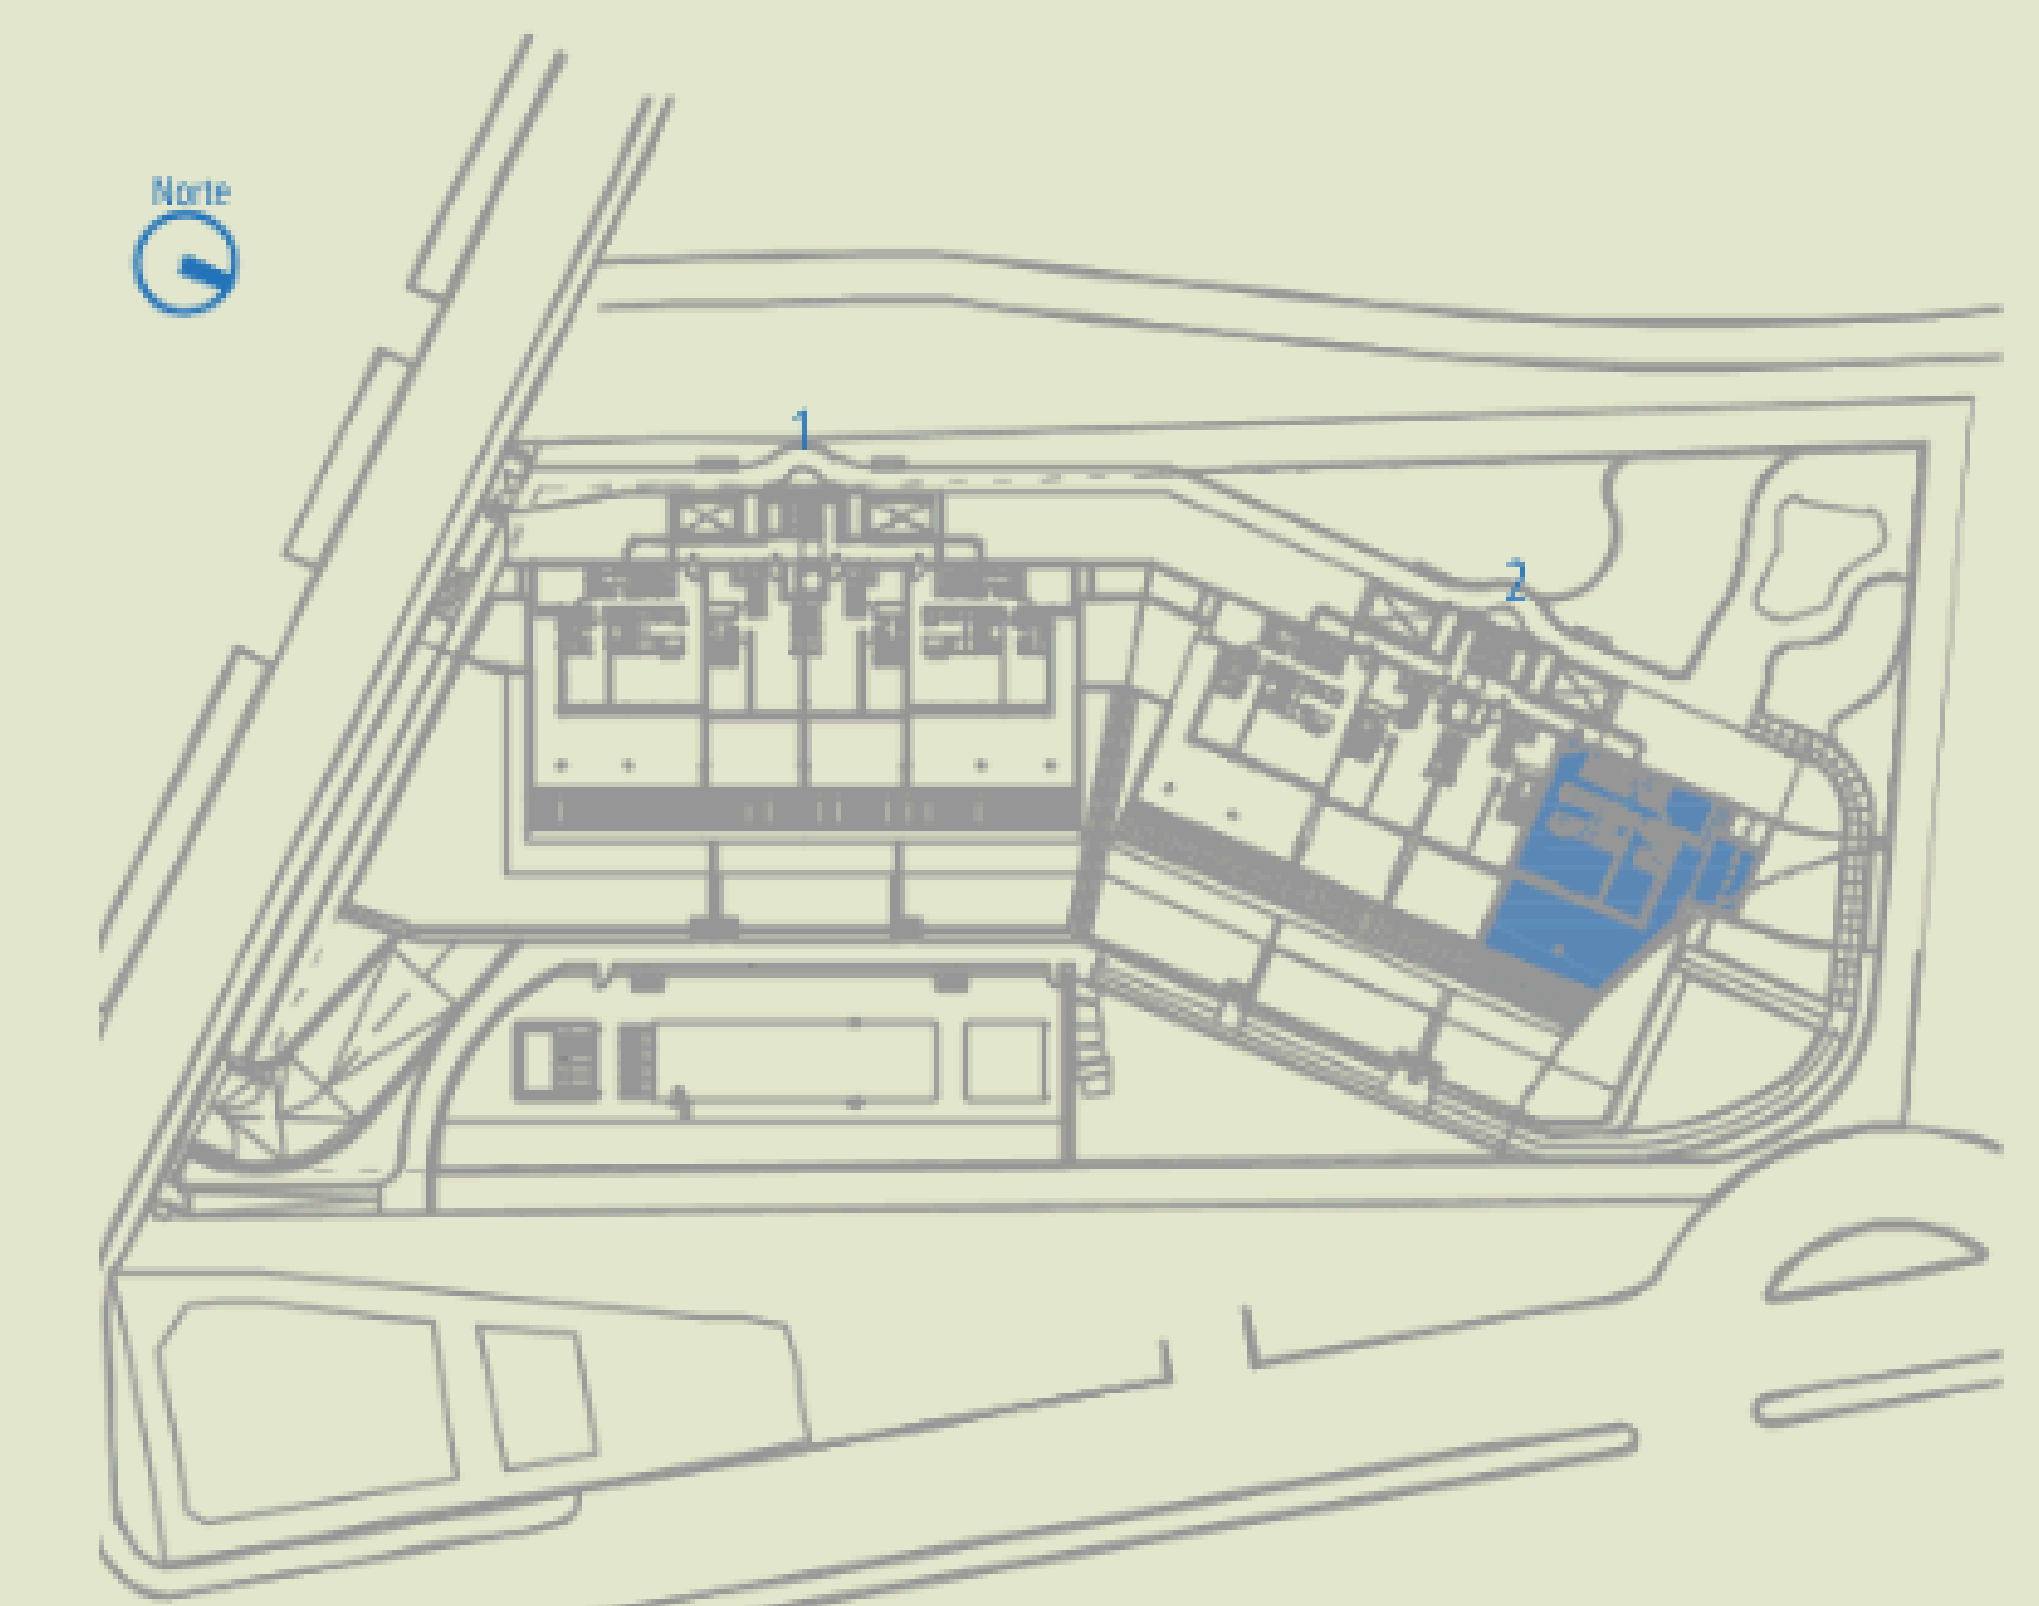

NOTA:

1. LOS GIROS DE LAS PUERTAS Y LA DISTRIBUCION DE APARATOS SANITARIOS NO ES VINCULANTE.
2. EL MOBILIARIO ES SOLO A TITULO INFORMATIVO.
3. LA DIMENSION DE LOS PILARES NO ES PRECEPTIVA.
4. LAS SUPERFICIES SON APROXIMADAS Y PODRÁN SUFRIR VARIACIONES POR NECESIDADES TÉCNICAS DURANTE LA EJECUCION DE LA OBRA.
5. LOS DATOS DE DISTRIBUCION Y LINDEROS SON APROXIMADOS Y PUEDEN SUFRIR VARIACIONES COMO CONSECUENCIAS DE EXIGENCIAS COMERCIALES, JURIDICAS, TECNICAS O DE EJECUCIÓN DE PROYECTO.

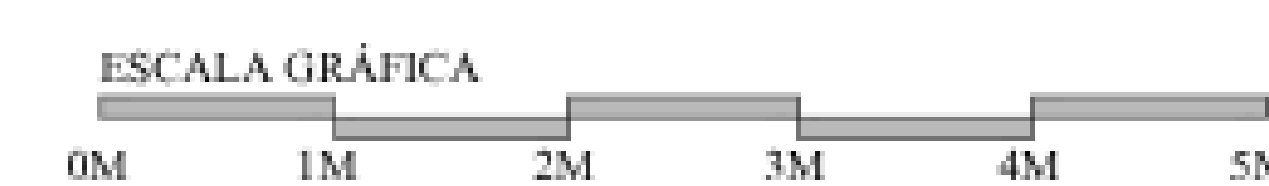

CHRISTIE'S
INTERNATIONAL REAL ESTATE
———— COSTA DEL SOL ————

Where *Luxury* lives

Velázquez, 1, 29602 Marbella, España
+34 951 122 313 | marbella@cire-costadelsol.com

Paseo de Reding, 25, 29016 Málaga, España
+34 951 122 312 | malaga@cire-costadelsol.com