

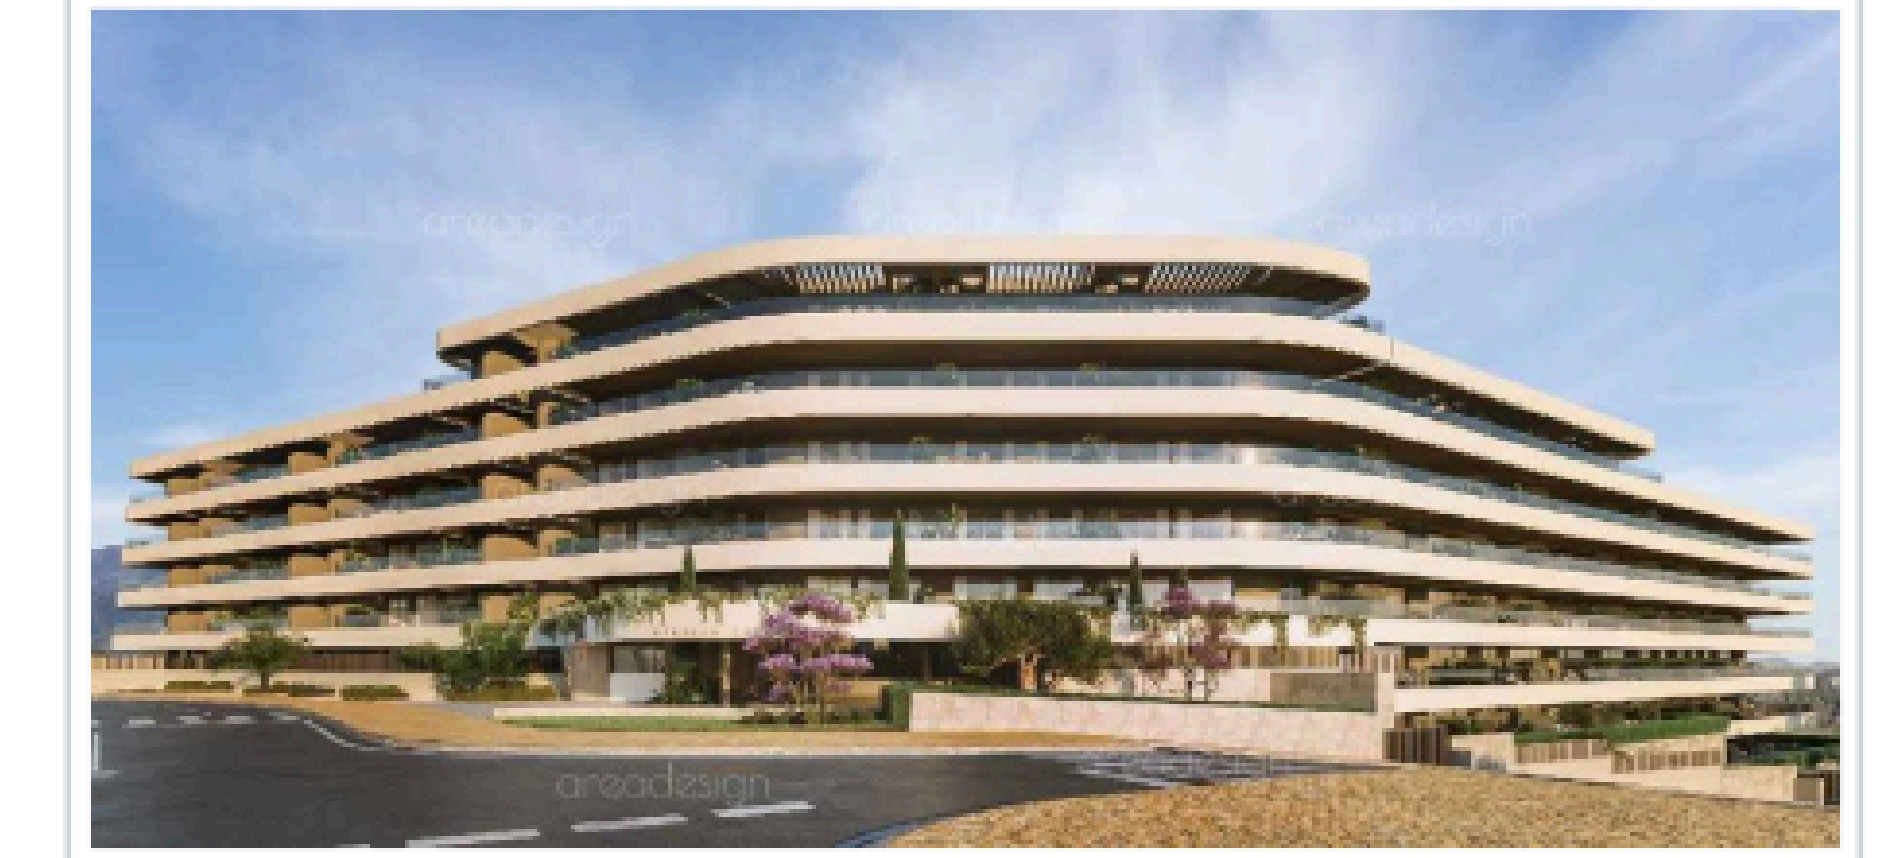
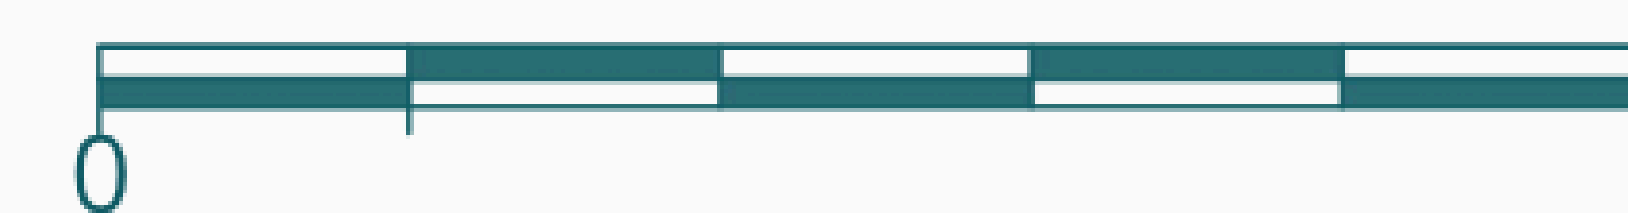
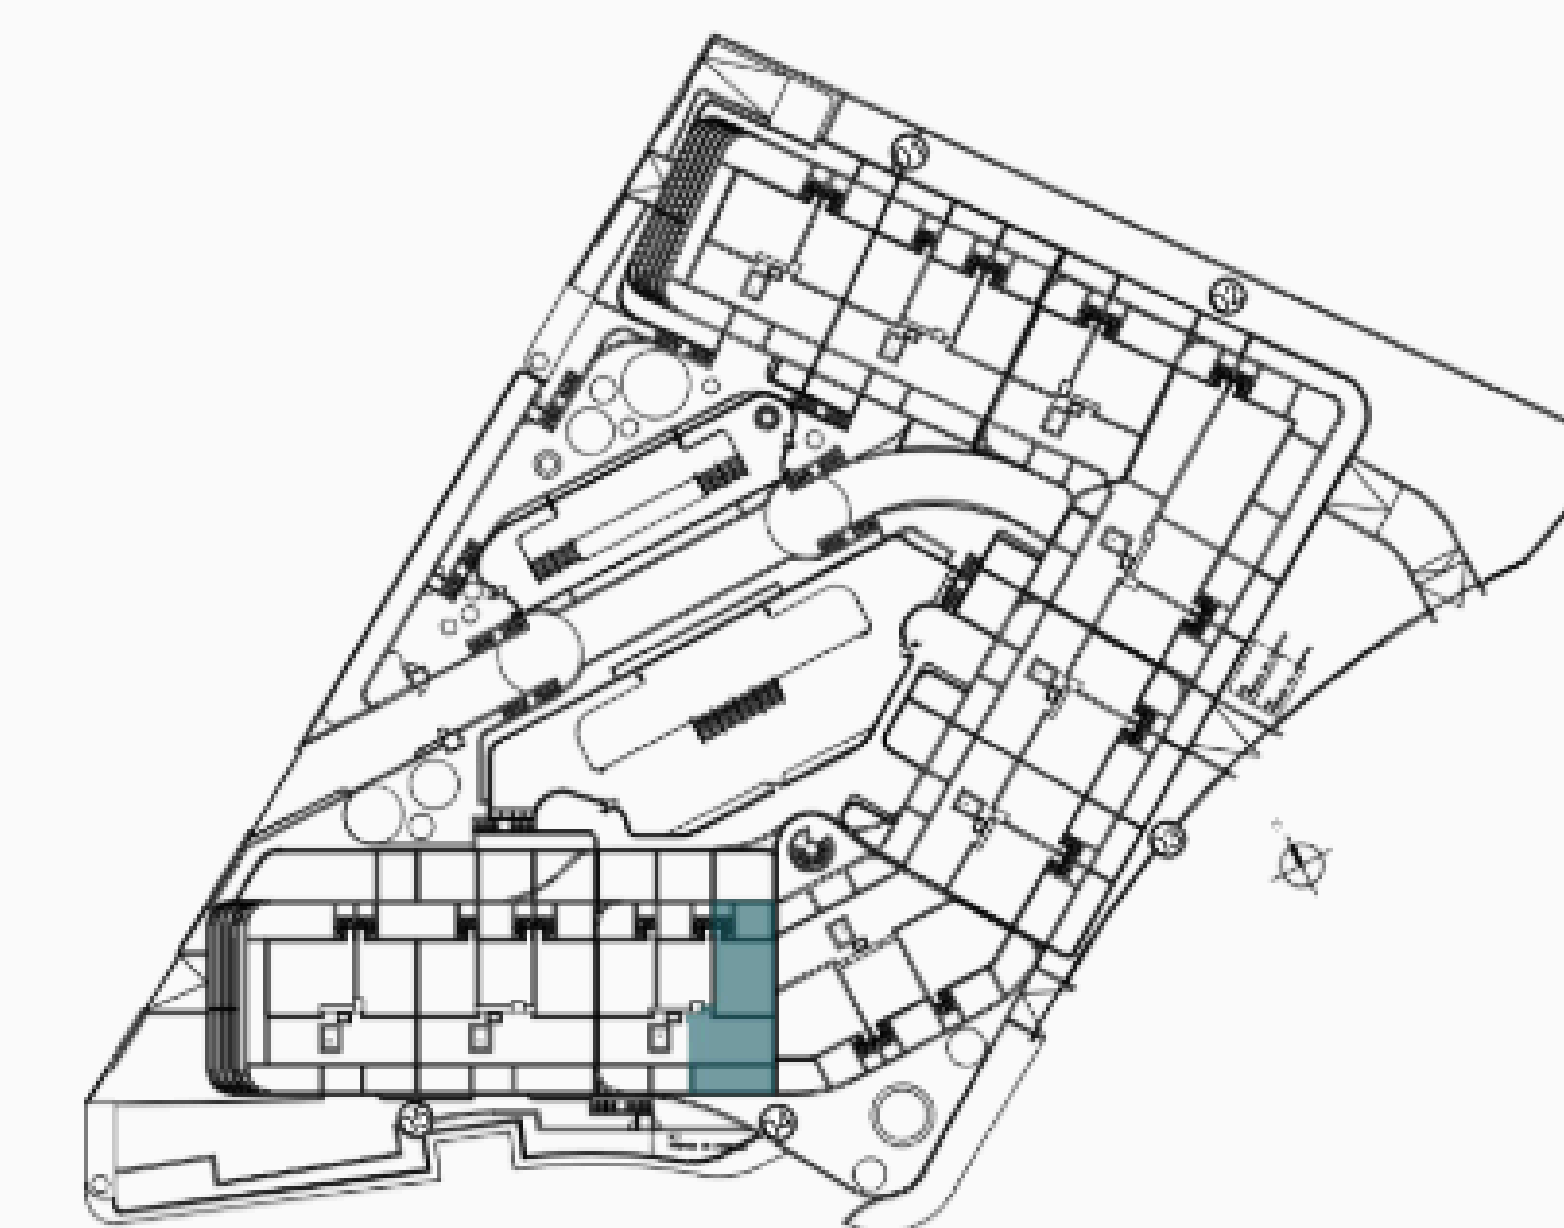
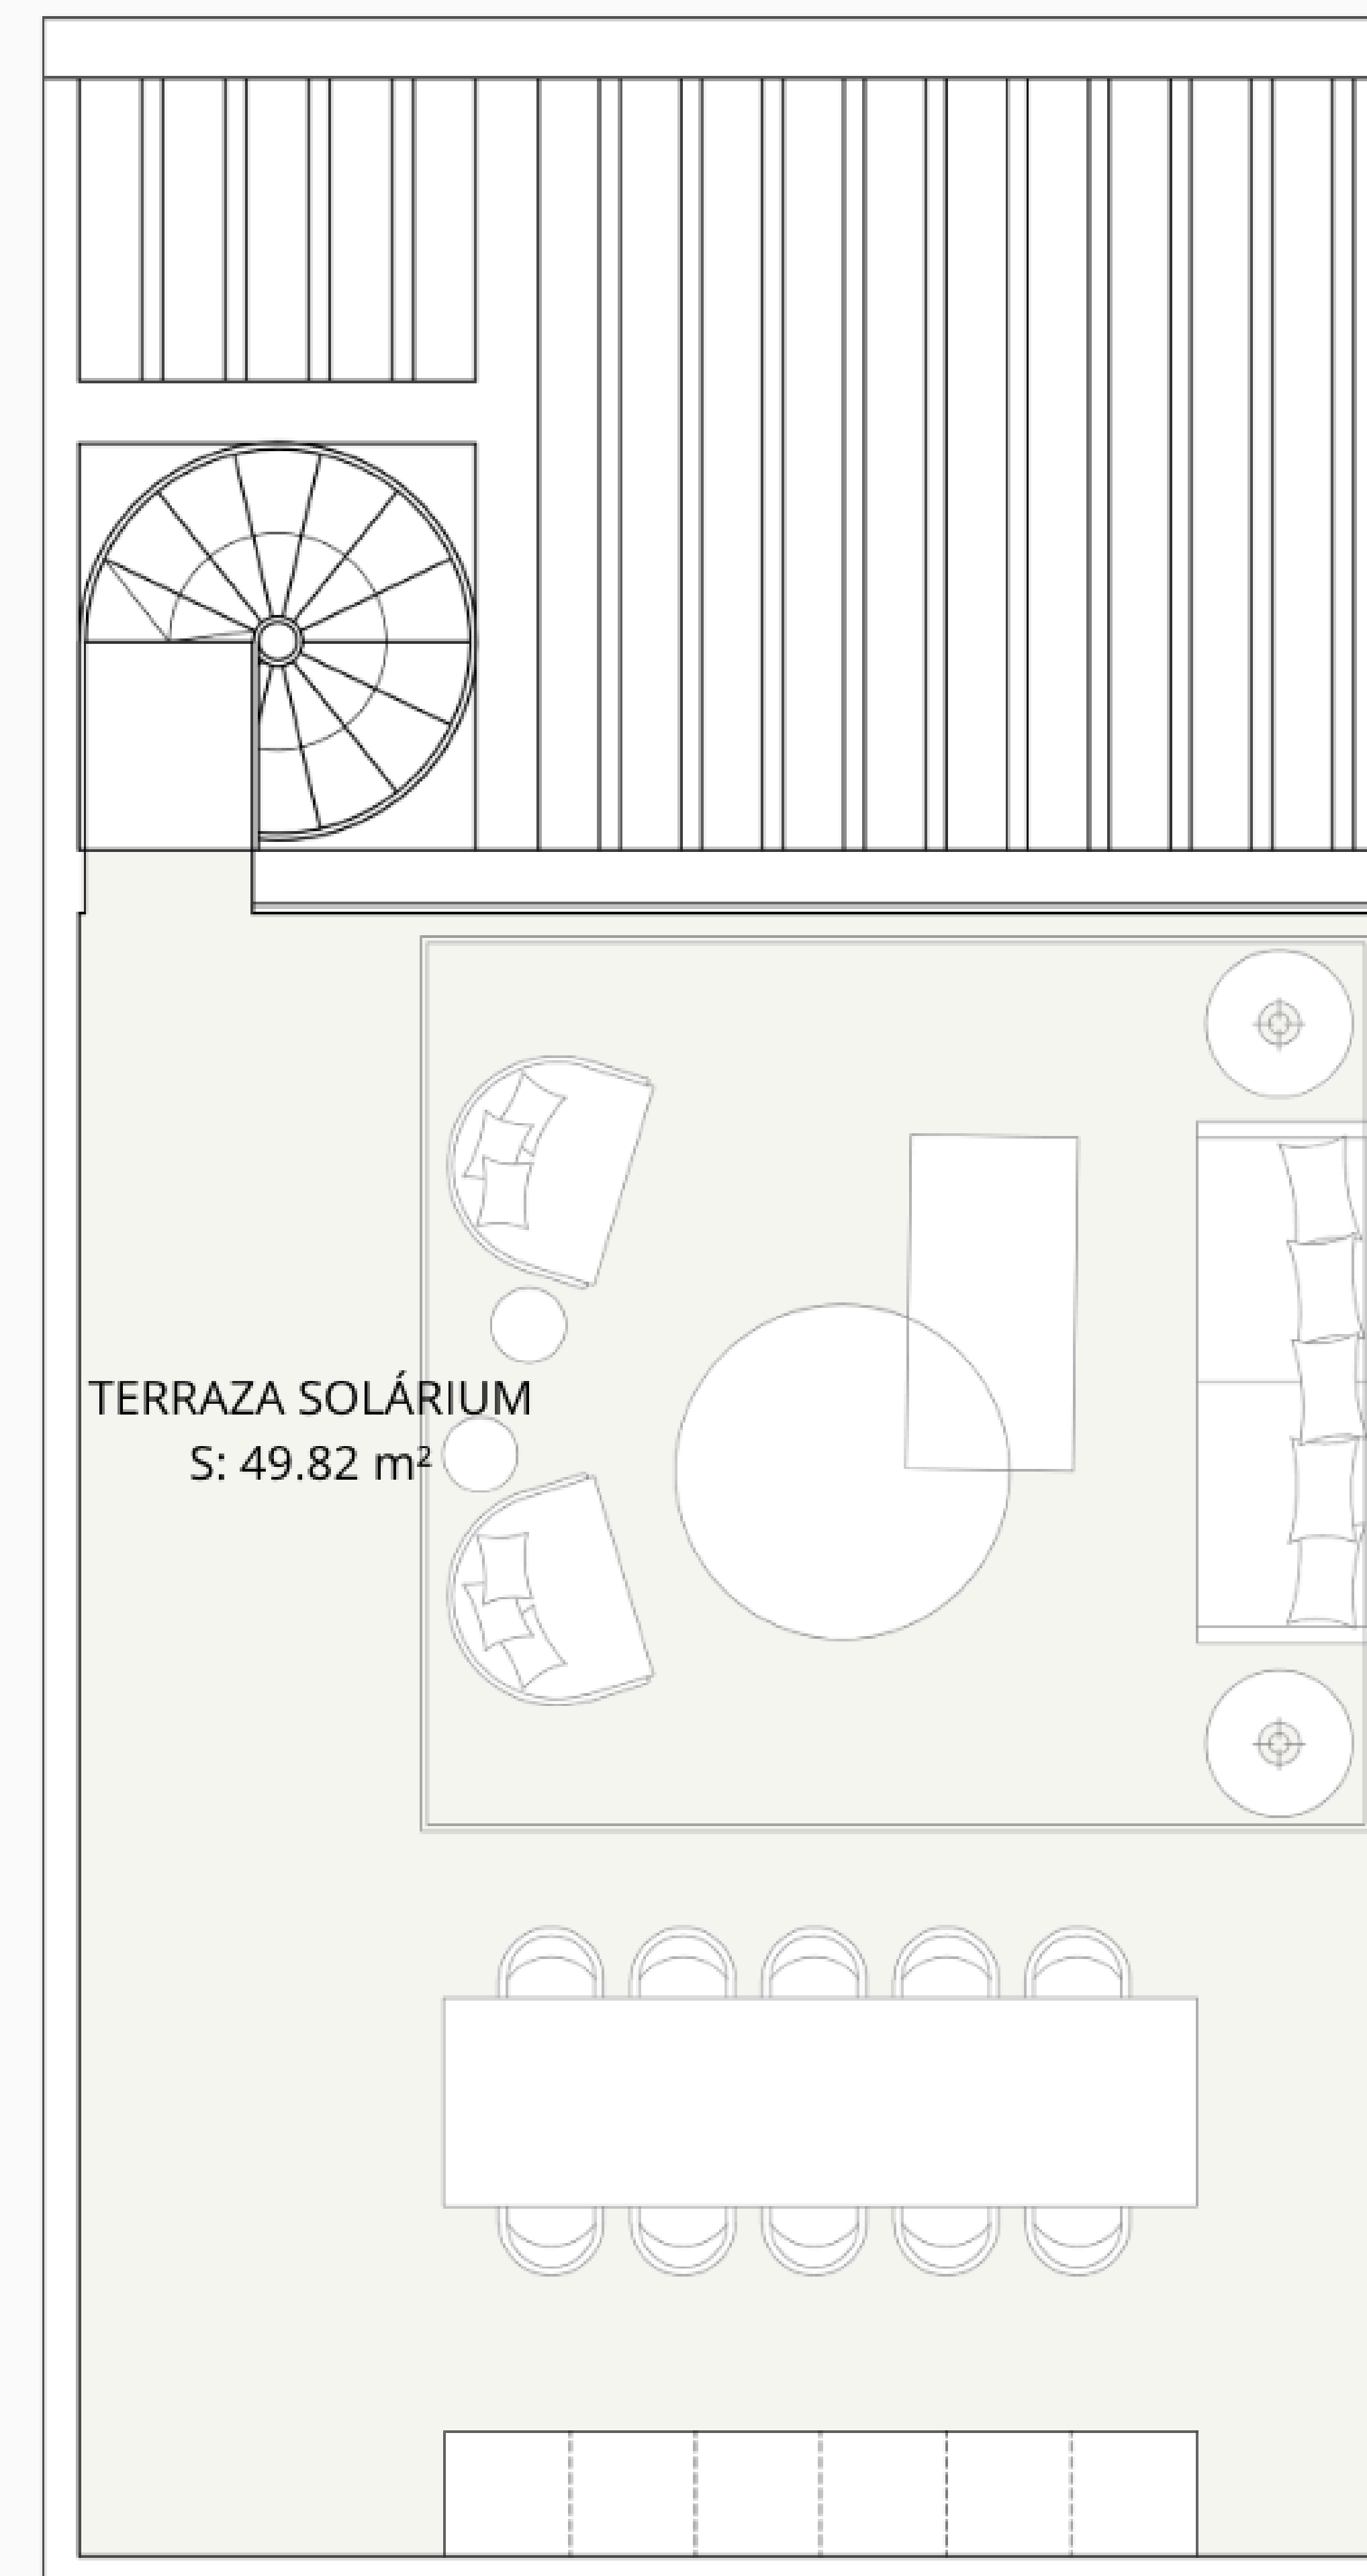


CHRISTIE'S
INTERNATIONAL REAL ESTATE
———— COSTA DEL SOL ————

Floor plans Ref CR 3041

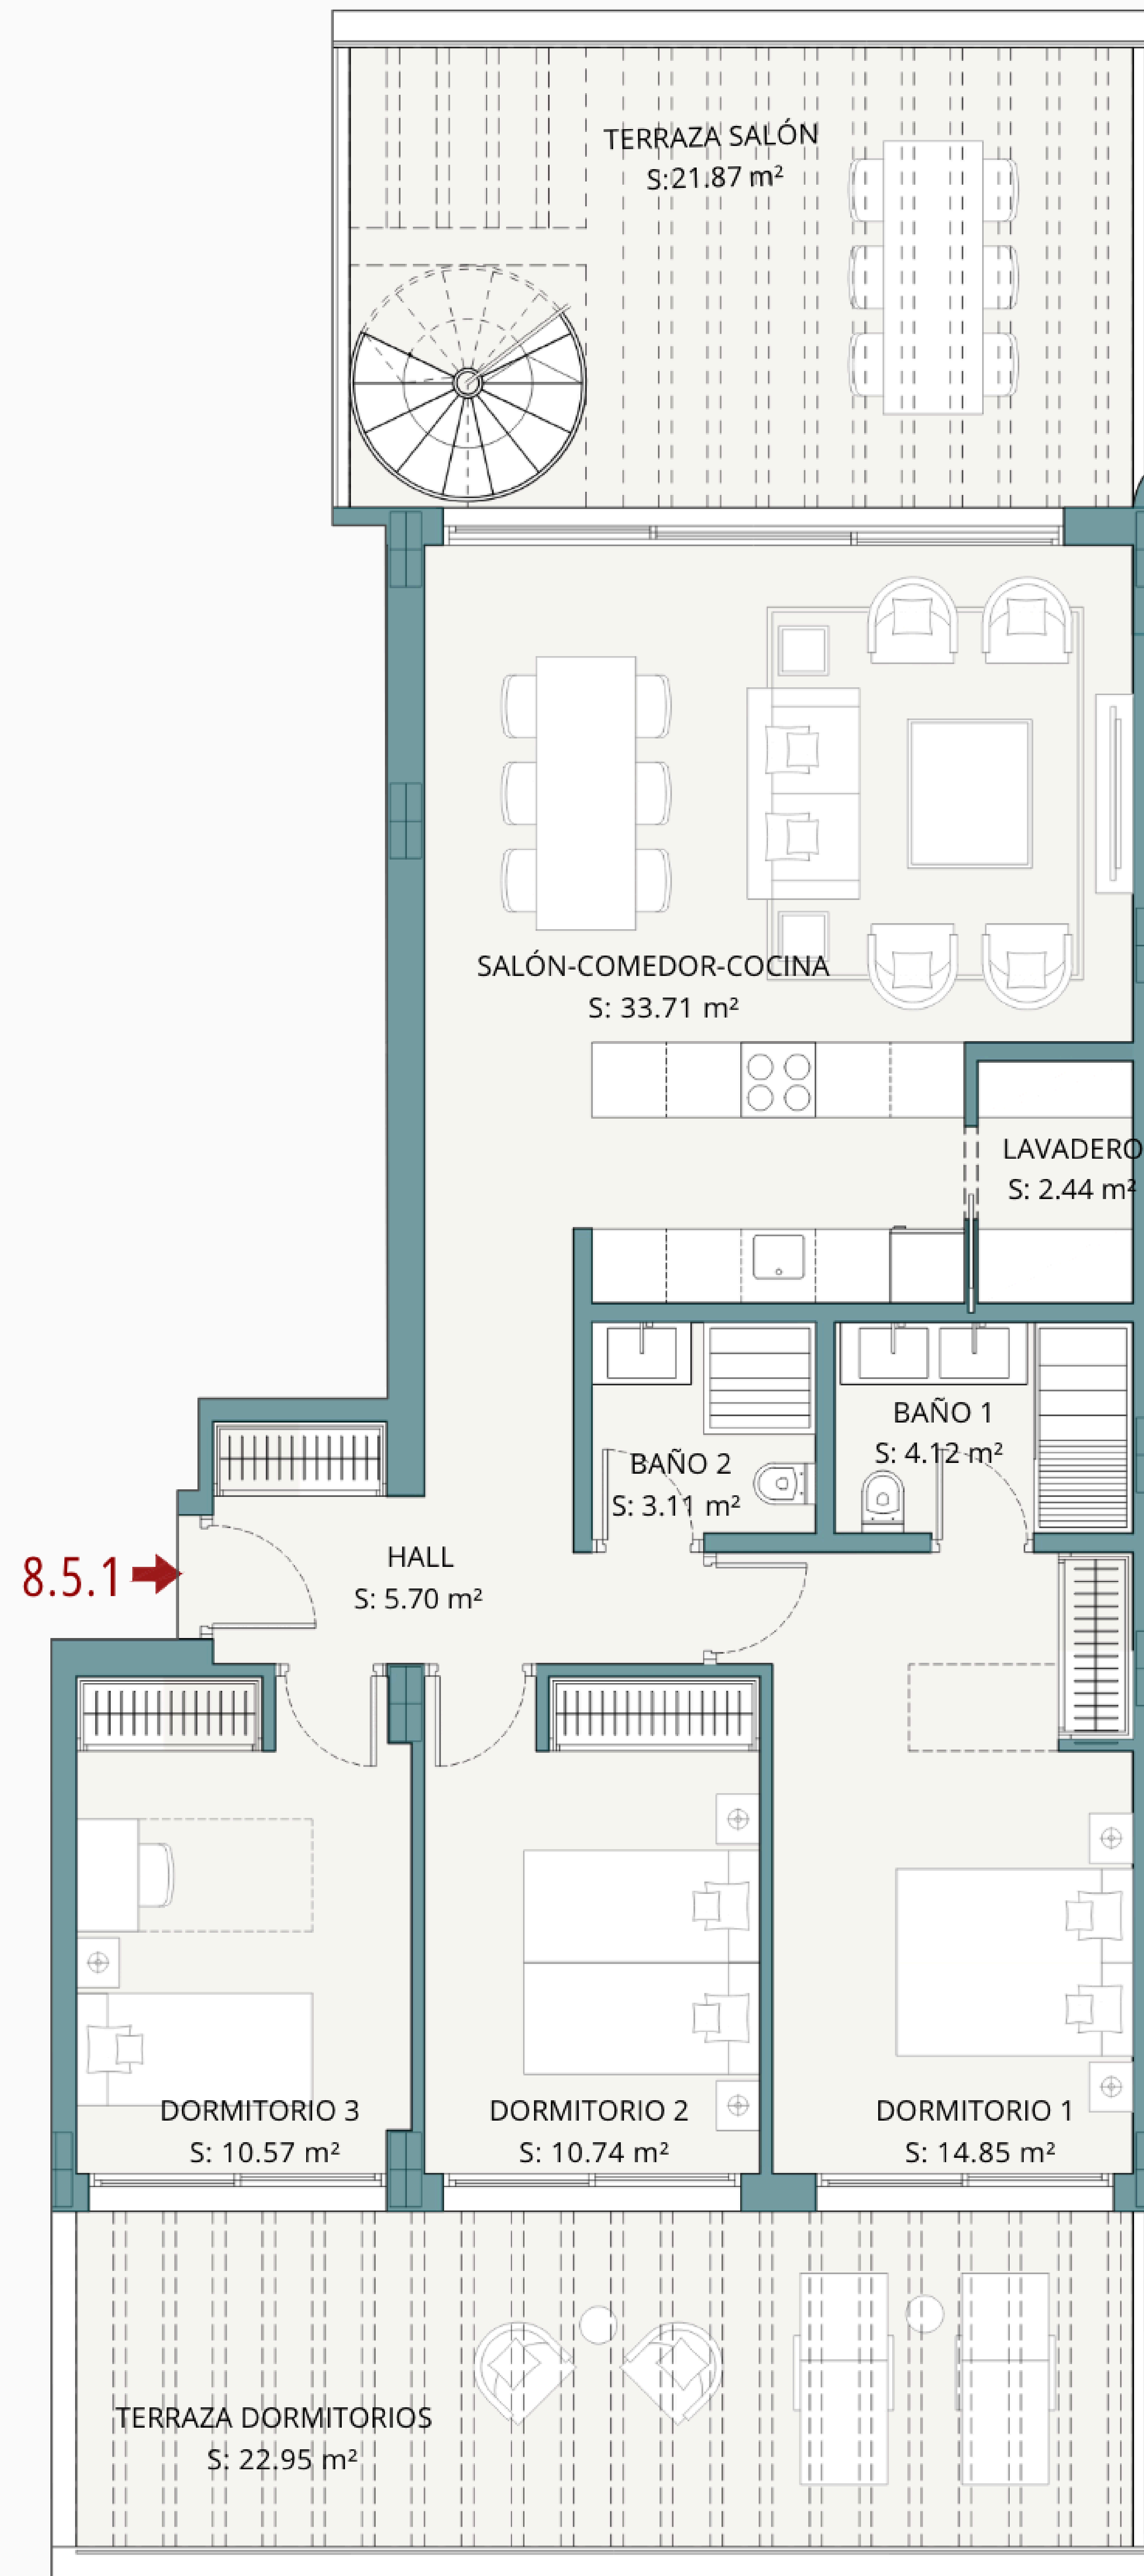

VIVIENDA 8.5.1
PORTAL 8 - PLANTA ÁTICO

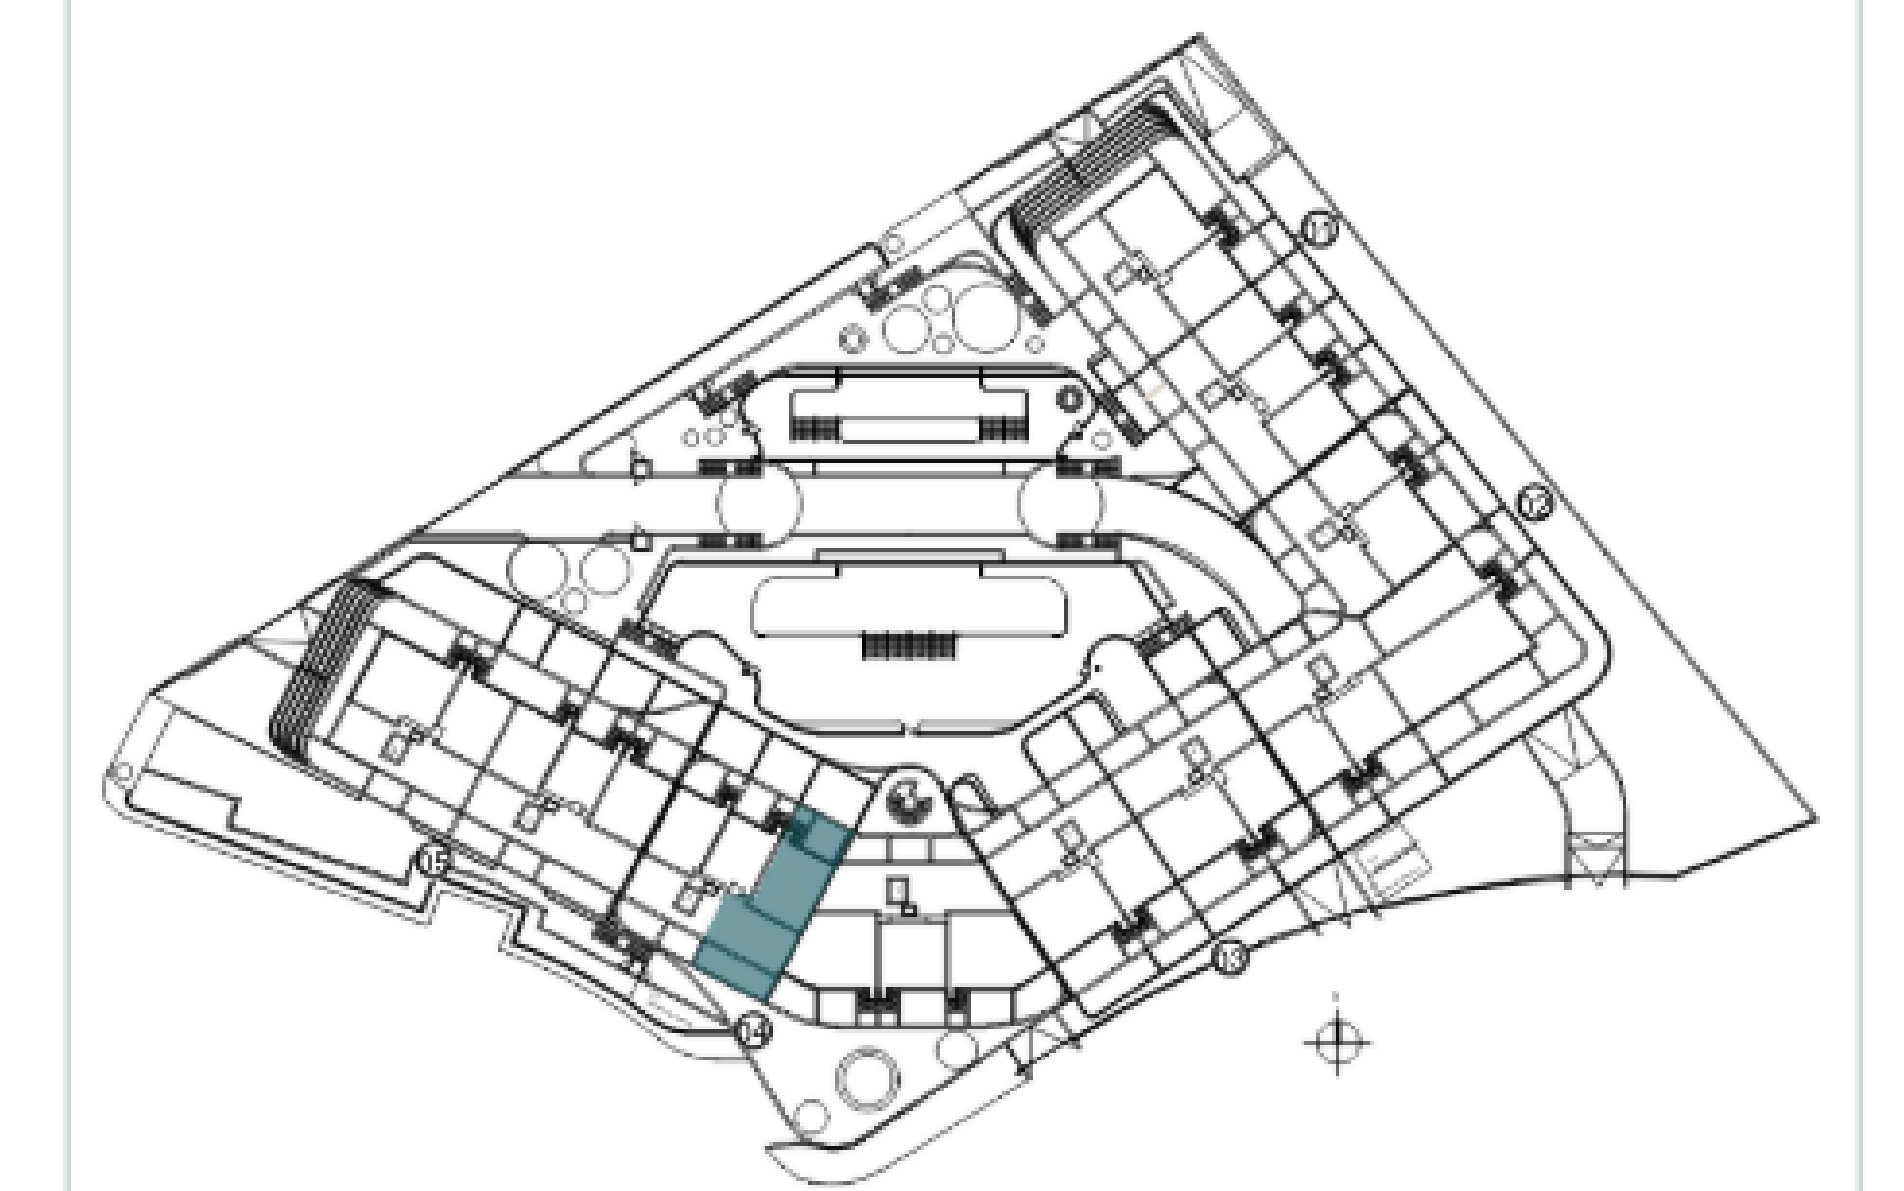

Emplazamiento. Situación por portal

SUPERFICIES CONSTRUIDAS

VIVIENDA S/R	ZZCC	TOTAL
98,10 m ²	15,36 m ²	113,46 m ²

TERRAZA CUBIERTA	TERRAZA DESCUBIERTA	PÉRGOLA	SOLÁRIUM	JARDINES PRIVADOS
		53,22 m ²	53,81 m ²	

SUPERFICIES ÚTILES

VIVIENDA	ÚTILES EXTERIORES
85,24 m ²	94,64 m ²

SUPERFICIES ÚTILES SEGÚN DECRETO BOJA 218/2005

SEGUN DECRETO	
	93,76 m ²

El presente documento es de carácter informativo y podrá experimentar variaciones por exigencias técnicas del proyecto.

Todo el mobiliario, incluido el de la cocina es meramente informativo. Los giros de las puertas y la distribución de aparatos sanitarios no son vinculantes.

Las superficies expresadas son aproximadas, pudiendo experimentar modificaciones por razones de índole técnica en el desarrollo de la ejecución de las obras.

Las superficies indicadas a continuación están calculadas conforme al Decreto 218/2005 de información al consumidor en la compraventa y arrendamiento de viviendas de Andalucía.

CHRISTIE'S
INTERNATIONAL REAL ESTATE
———— COSTA DEL SOL ————

Where *Luxury* lives

Velázquez, 1, 29602 Marbella, España
+34 951 122 313 | marbella@cire-costadelsol.com

Paseo de Reding, 25, 29016 Málaga, España
+34 951 122 312 | malaga@cire-costadelsol.com