
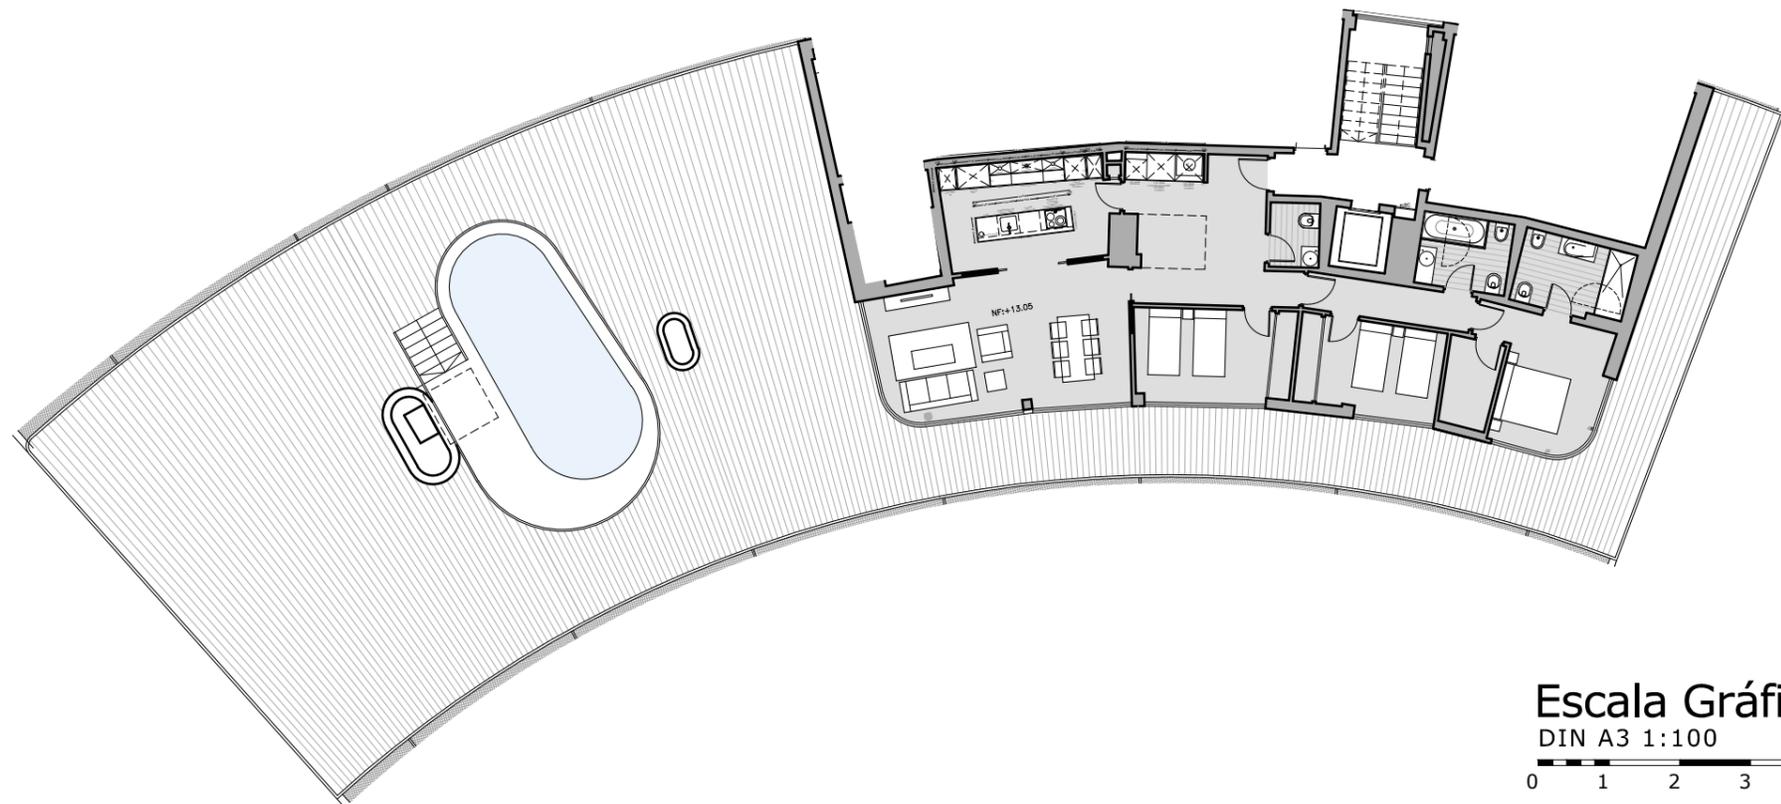


the  
edge  
*by Kronos Homes*

www.kronosedge.com

VIVIENDA TIPO B23-3H-2  
BLOQUE 3 PORTAL 3 PLANTA 3 LETRA A

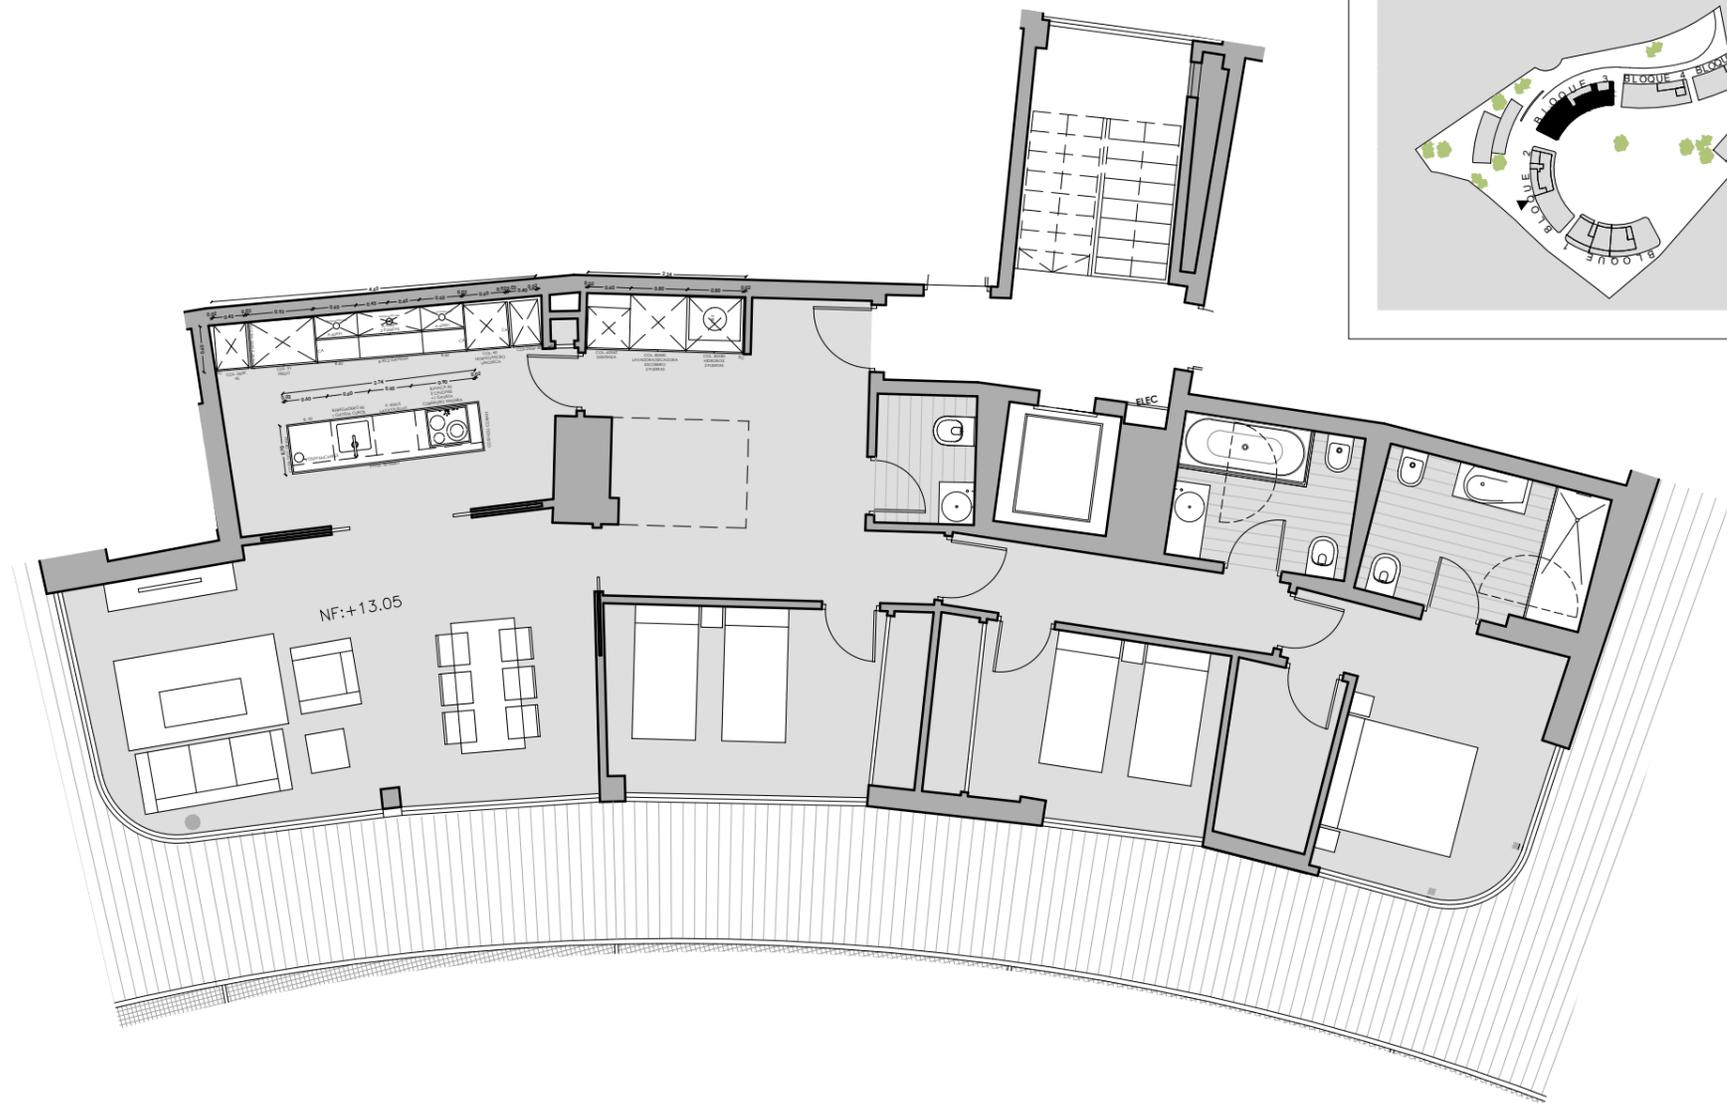

Escala Gráfica  
DIN A3 1:100

0 1 2 3 4 5m

Este documento ( tanto su parte gráfica como los datos referidos a superficies) tiene carácter meramente orientativo, sin perjuicio de la información más exacta contenida en la documentación técnica del edificio. Todo el mobiliario que se muestra en este plano, incluido el de la cocina, se ha incluido a efectos meramente orientativos y decorativos.

### Cuadro de superficies:

Superficies de proyecto    Decreto 218/2005

Superficie Útil	113,2 m <sup>2</sup>	124,5 m <sup>2</sup>
Superficie Construida	133,0 m <sup>2</sup>	160,5 m <sup>2</sup>
Superficie Construida (Con parte prop. zonas comunes)	155,7 m <sup>2</sup>	
Superficie Terrazas (Incluye jardín en plantas bajas)	352,8 m <sup>2</sup>	

Las superficies indicadas están calculadas con respecto al Decreto 218/2005 de información al consumidor en la compraventa y arrendamiento de viviendas

**KRONOS**  
HOMES