


PLANTA ALTA VIVIENDA PRINCIPAL

**Studios.**

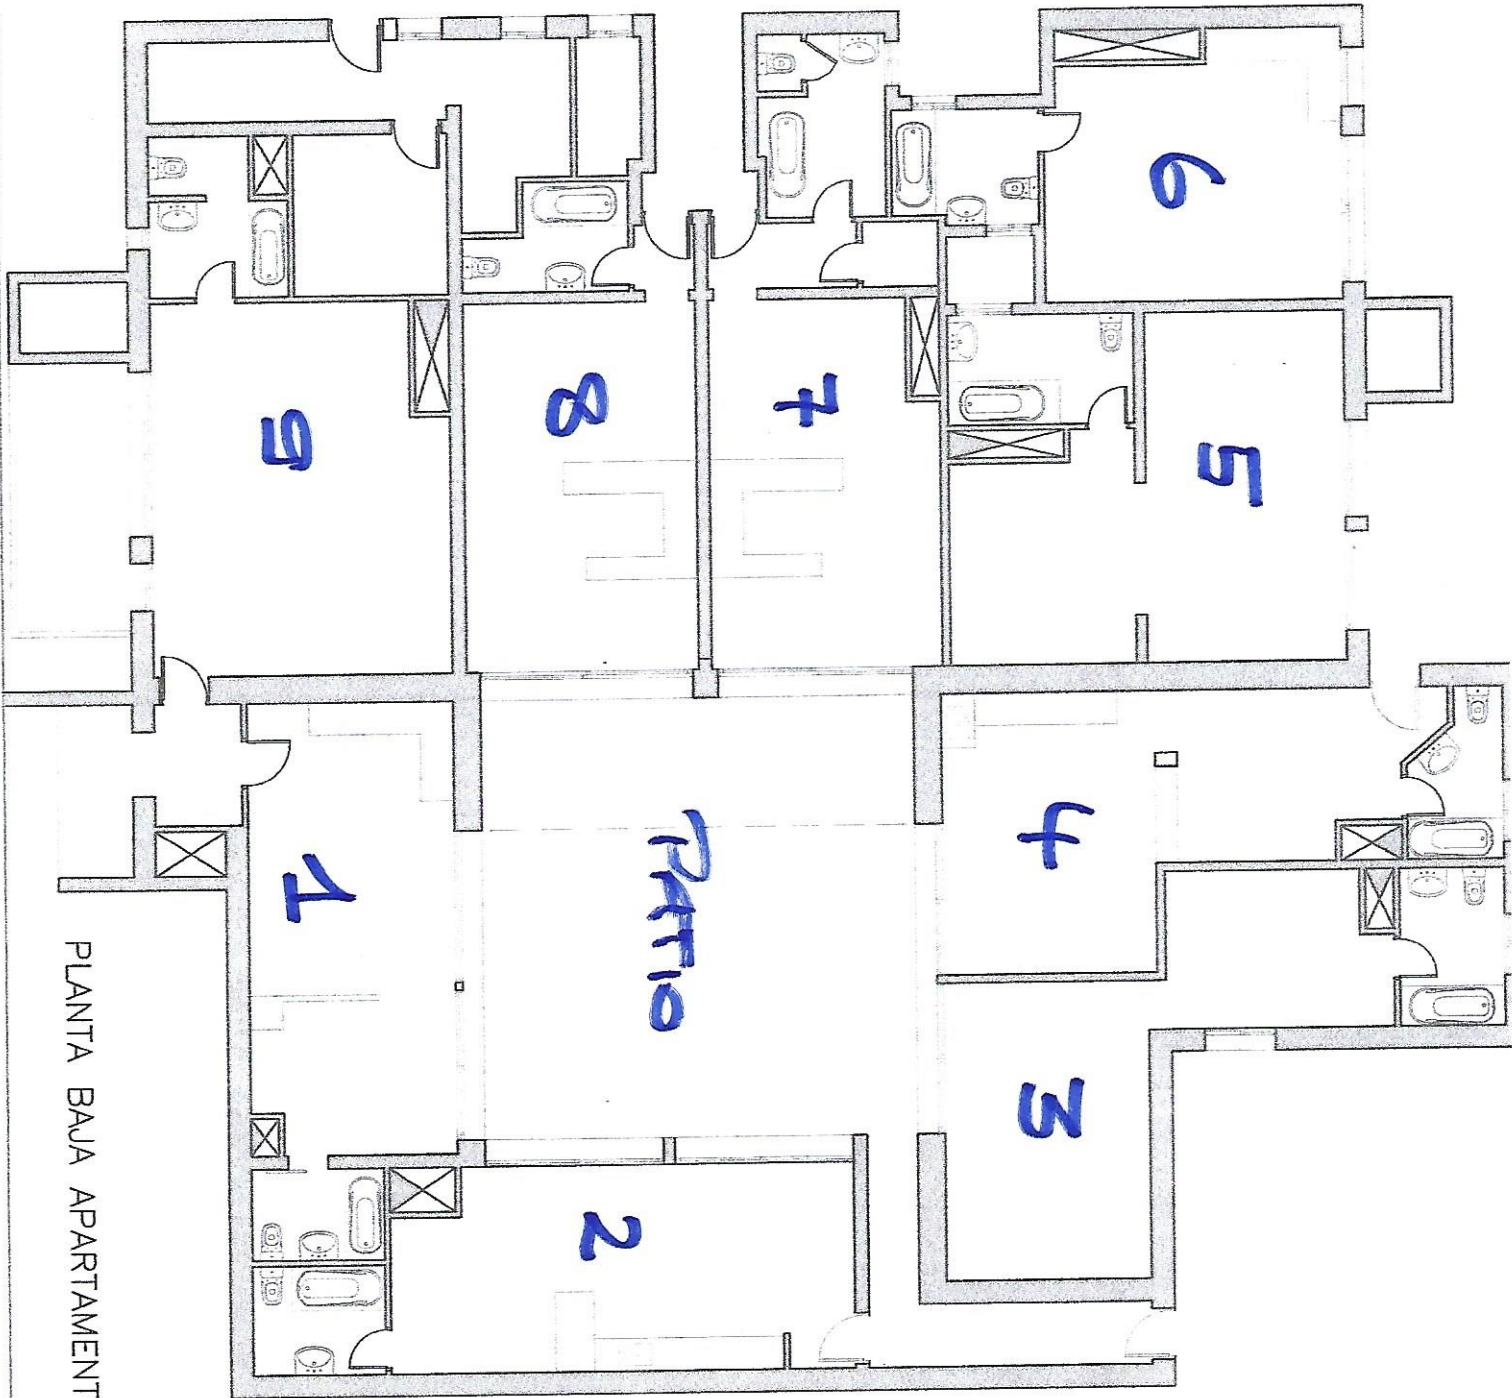

PLANTA BAJA APARTAMENTOS



**03** URB. LOMAS DE RIO VERDE Nº 11, CASCADA VERDE, MARBELLA - MALAGA

Diciembre 2015

ESC. 1/100 PLANTA BAJA APARTAMENTOS

Arquitecto: Sergio López Gallo de Marín García

