Horizon VIEWS

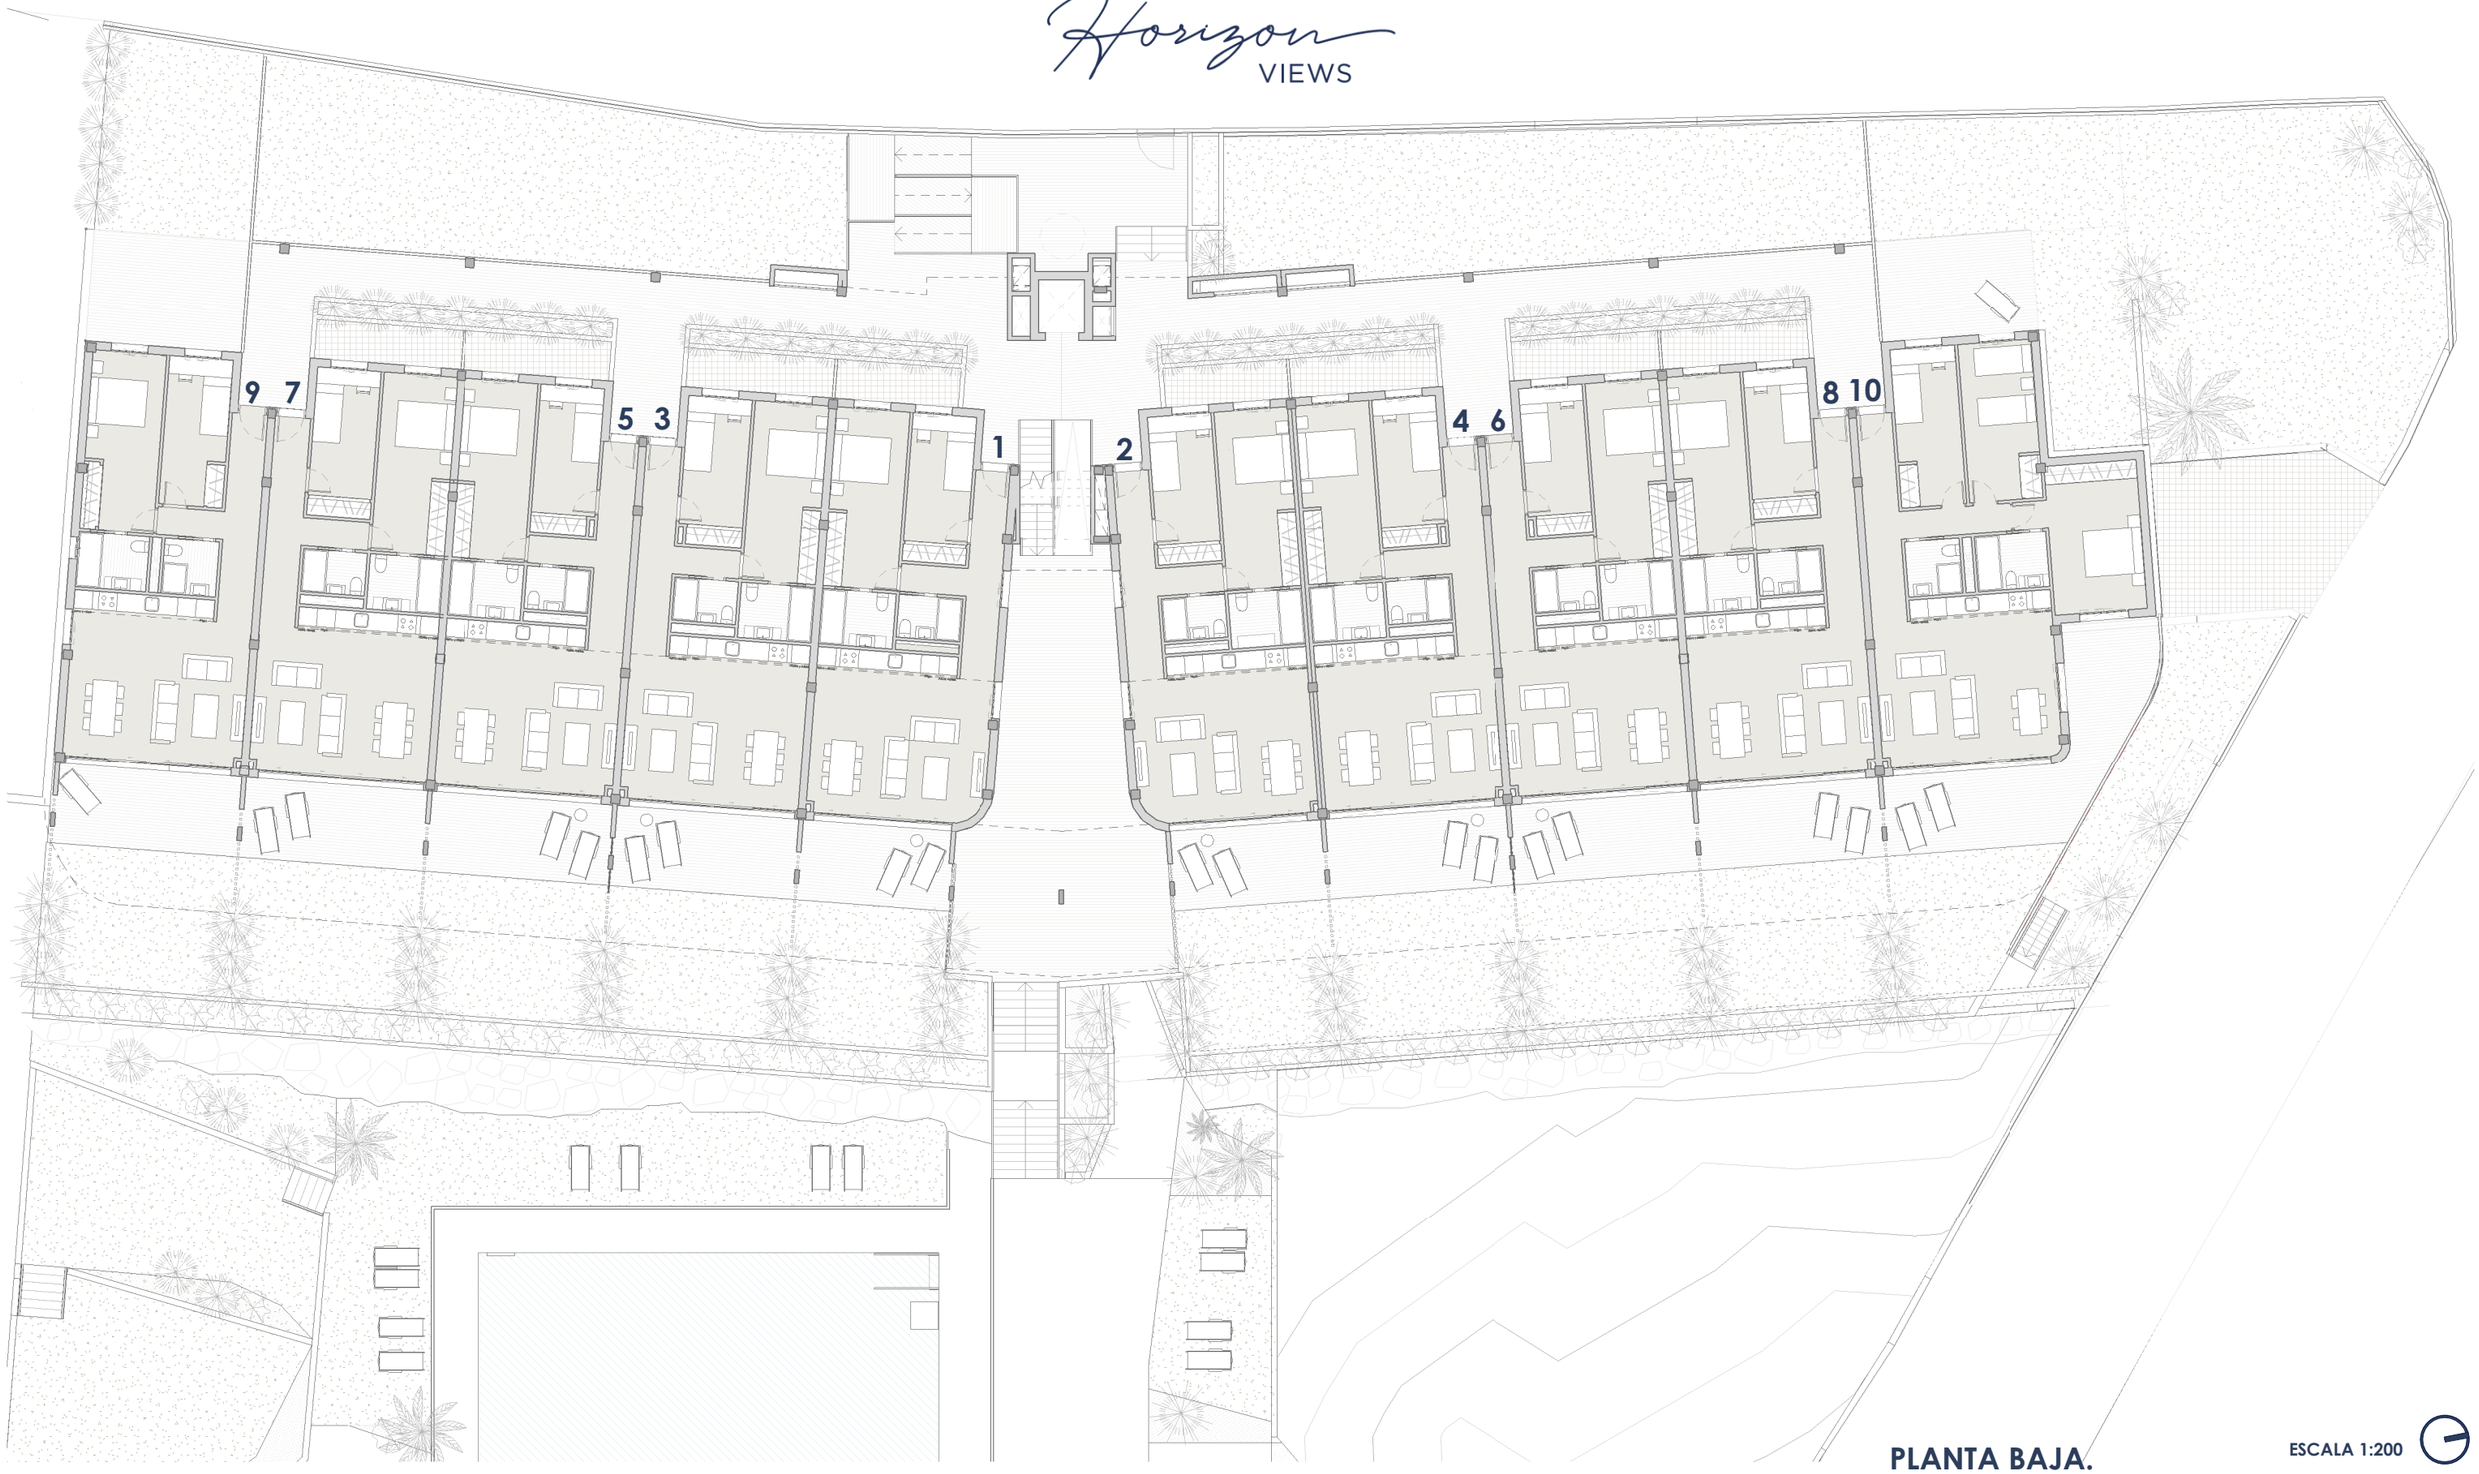

PLANTA BAJA.

ESCALA 1:200

PROMUEVE. PROYECTOS BOUGANVILLE 2003 SLU

EQUIPO REDACTOR. CHASTANG ARQUITECTOS

Plano conforme a Proyecto de Básico, sujeto a posibles modificaciones por necesidades técnicas en ejecución de obra, jurídicas, y/o exigencias municipales. Todo el mobiliario tiene carácter meramente ilustrativo. Plano susceptible de modificaciones hasta aprobación urbanística definitiva. Documento informativo abreviado a disposición del consumidor.Entrega de cantidades anticipadas garantizadas conforme a la ley. Planimetría e información de acuerdo al decreto 218/2005.Para otra información consultar en punto de venta.