


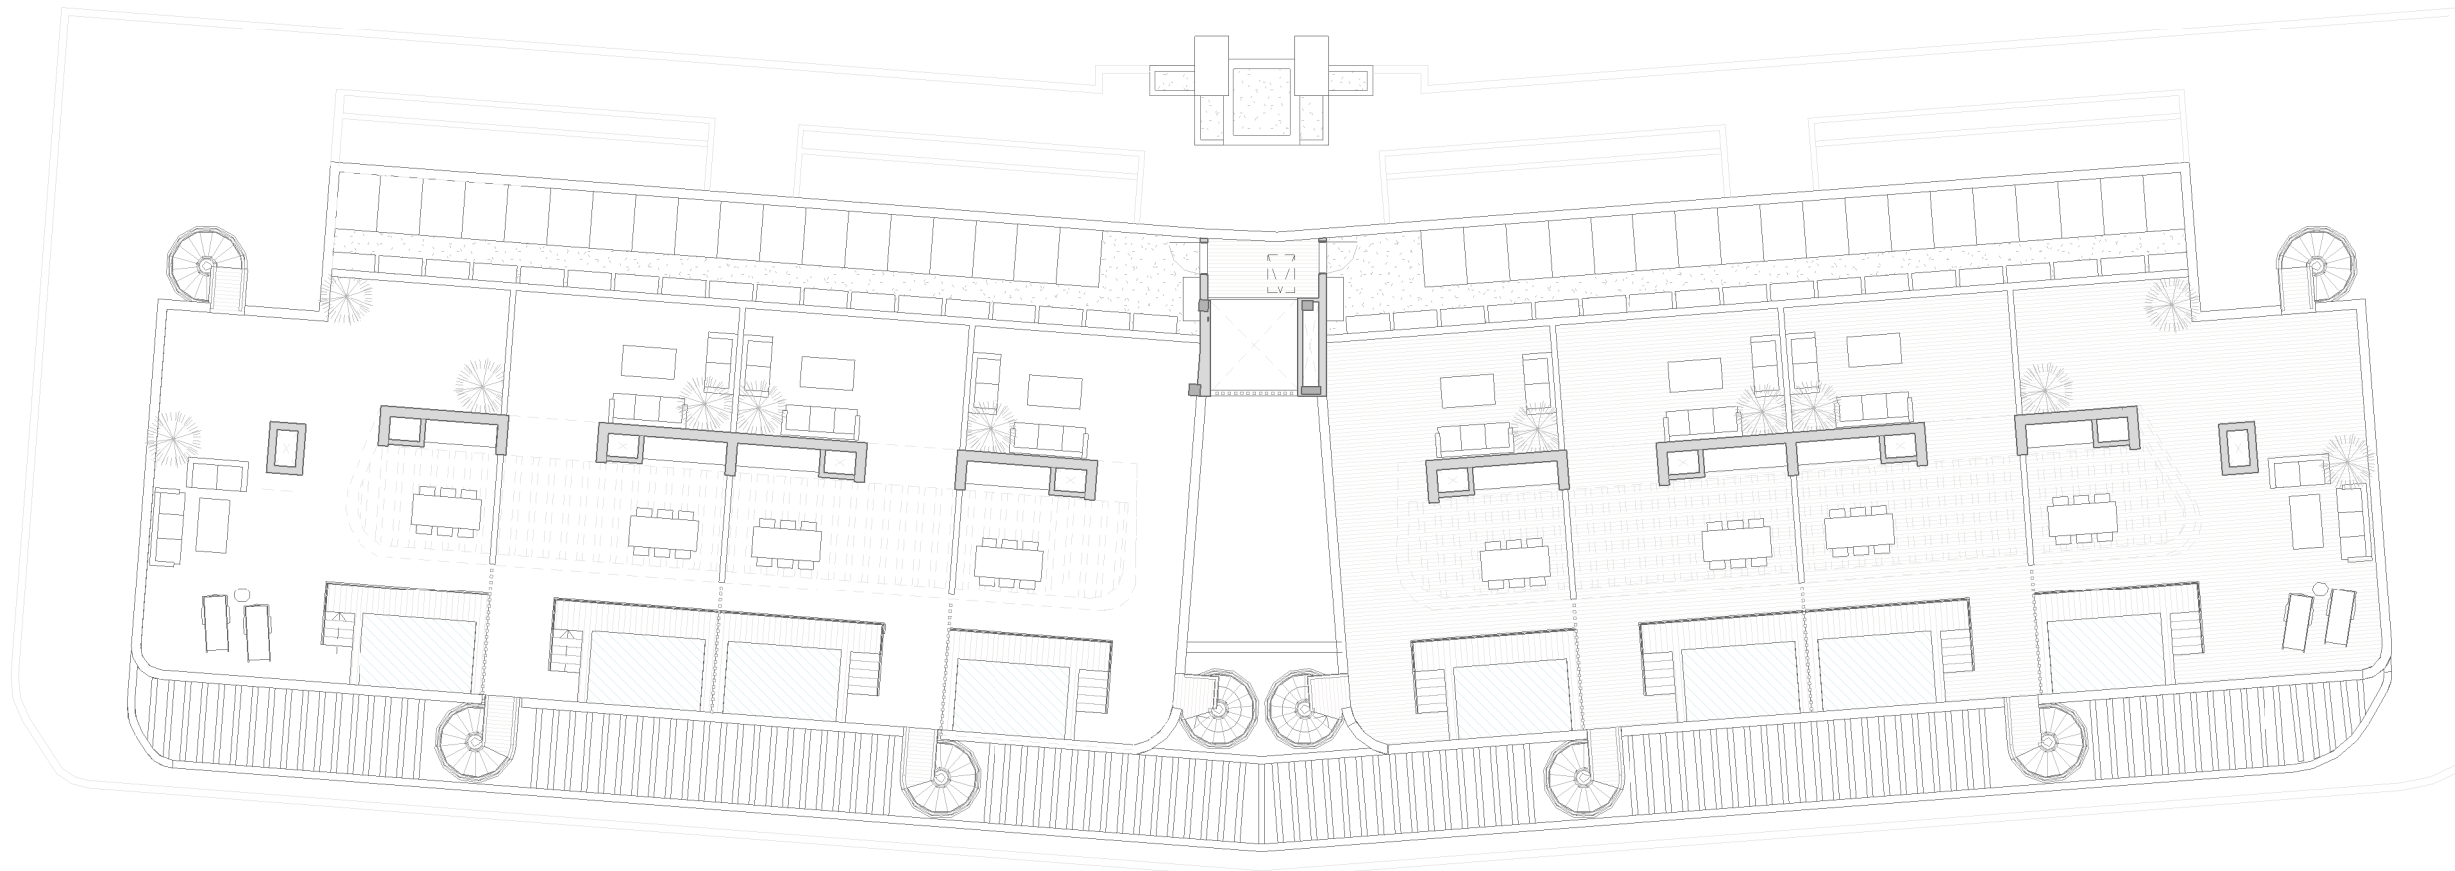

PLANTA SOLARIUM

ESCALA 1:200

