


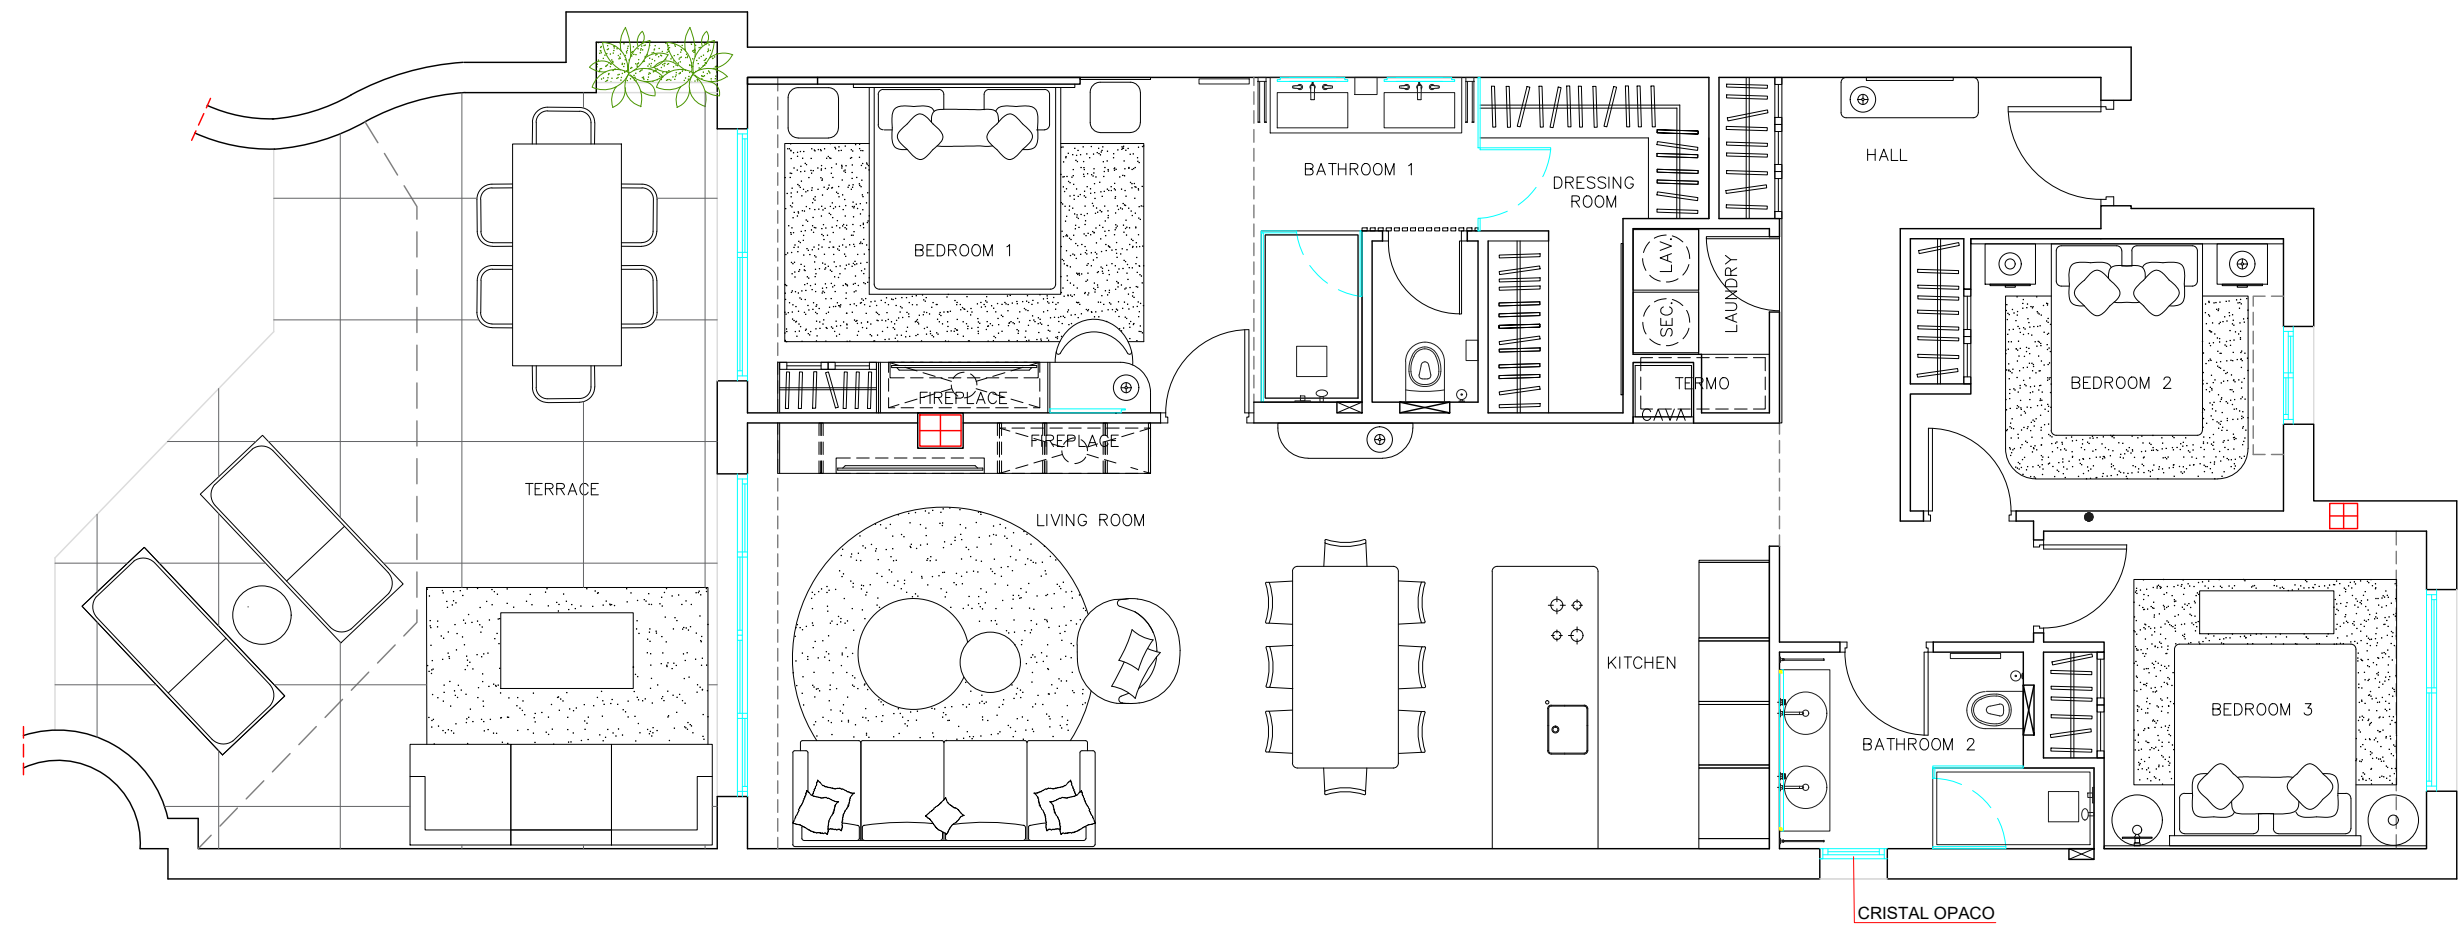

DIRECCIÓN: MENARA BEACH 1201
PLANO: PLANTA DISTRIBUCIÓN REFORMADO

AREA: 157,90 M2
ESCALA: 1/75