



11.93 MONTEMAYOR (C38)

[illegible]

**PROYECTO
VIVIENDA UNIFAMILIAR AISLADA**

TÍTULO: Acotado_Planta Cubierta


ESCALA: 1 : 175

A3

Nº PLANO:

REVISIÓN

PB_5.1.3

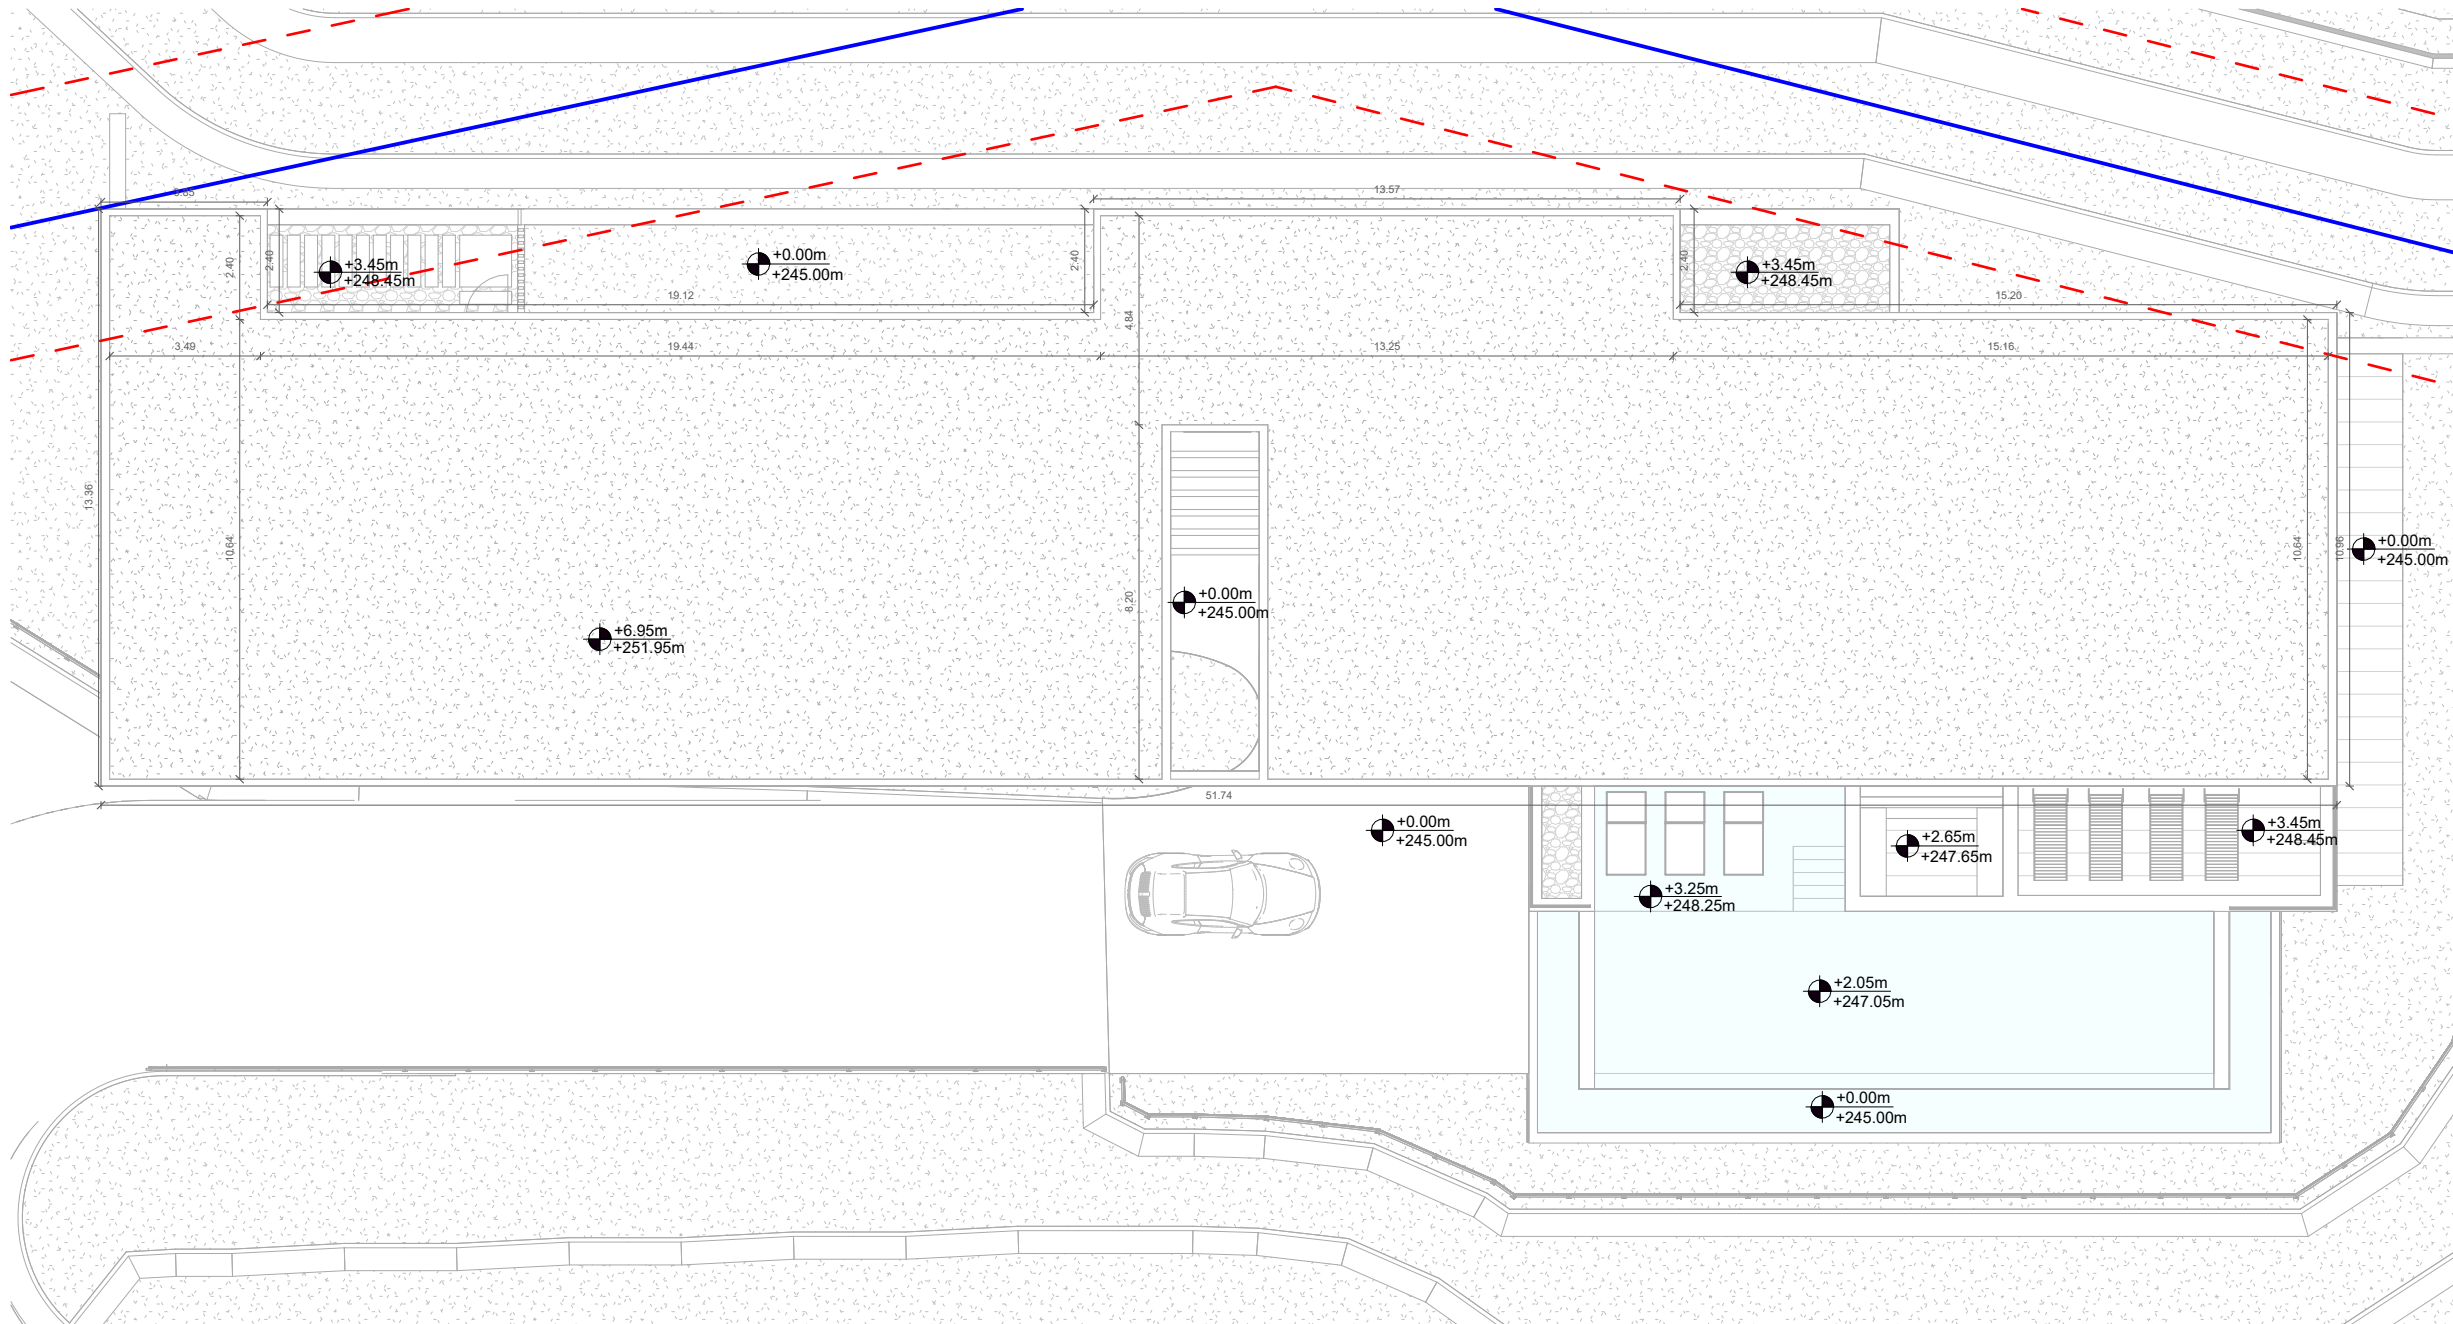

PB5.1.3.PLANTA CUBIERTA
1 : 175