
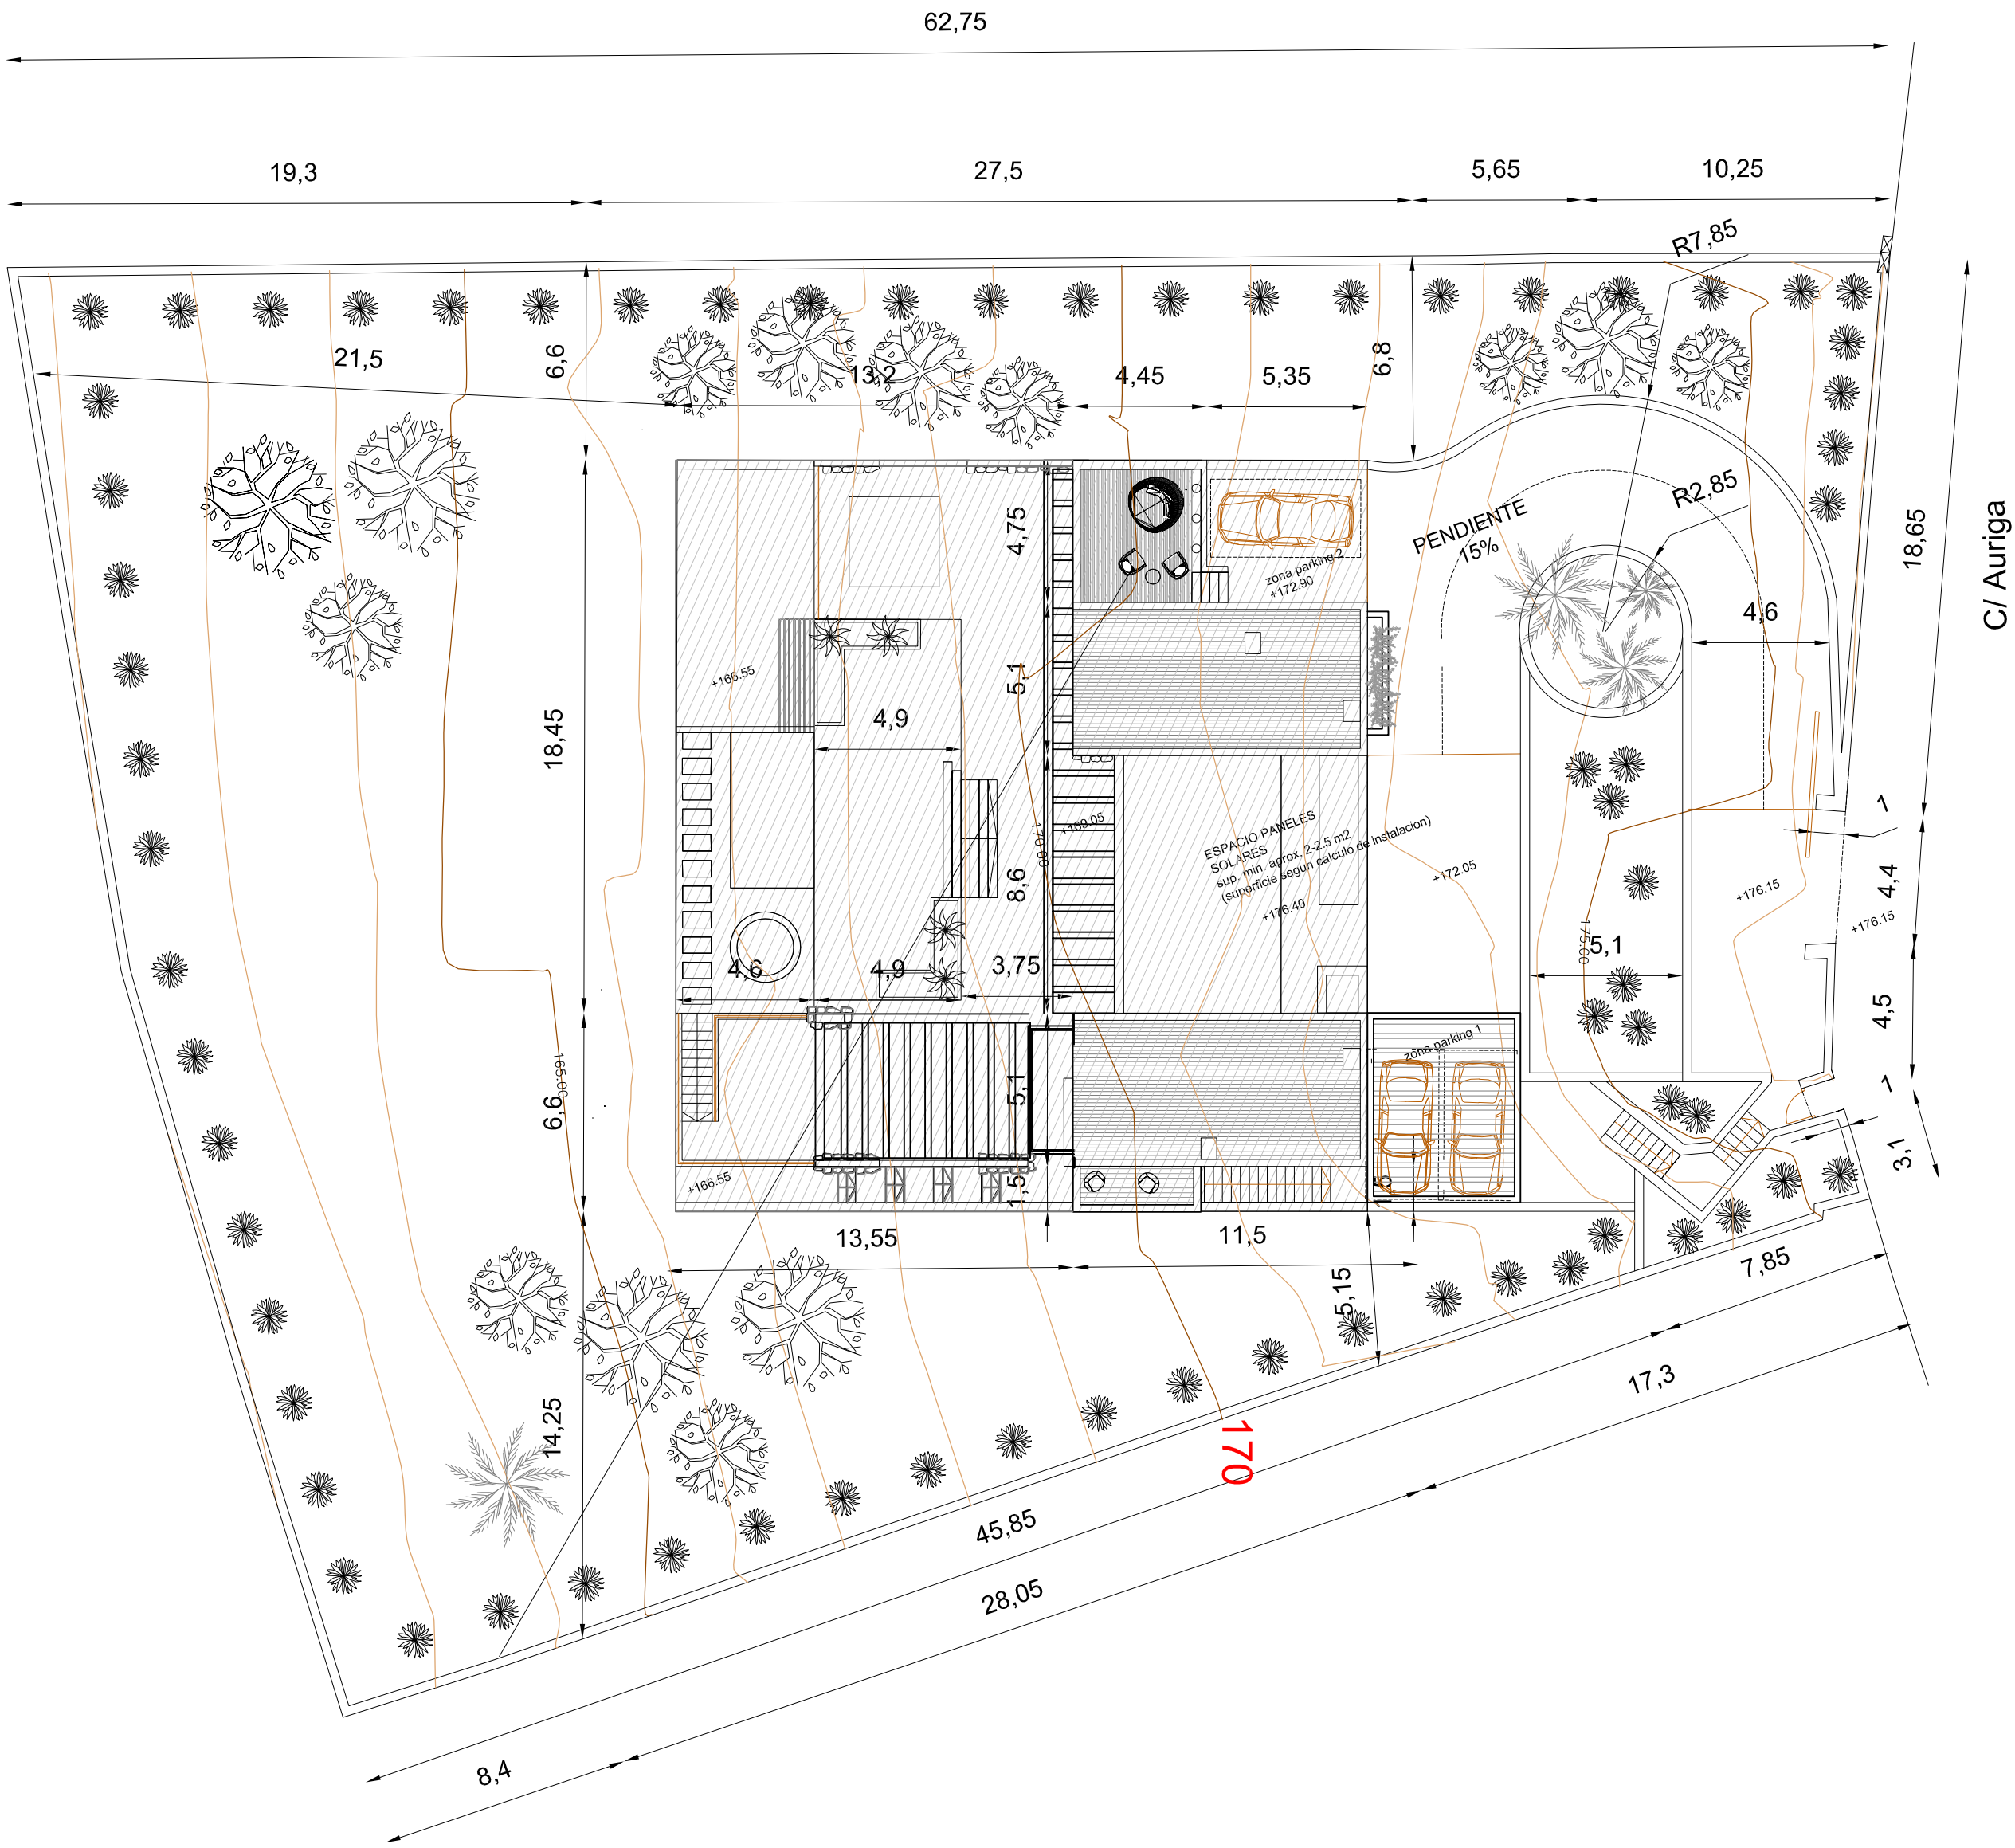


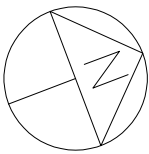

PROYECTO BÁSICO Y DE EJECUCIÓN
VIVIENDA UNIFAMILIAR AISLADA Y PISCINA

PROMOTOR
EURO JAVEA PROJECT SL

SITUACIÓN
JÁVEA - CALLE AURIGA 36

FEBRERO
2025

ARQUITECTOS
PAUL GIMÉNEZ MIRALLES
Nº COL. 13717
GONZALO ARANGUREN MIRANDA
Nº COL. 13718

IMPLANTACIÓN EN PARCELA

1/200

00