


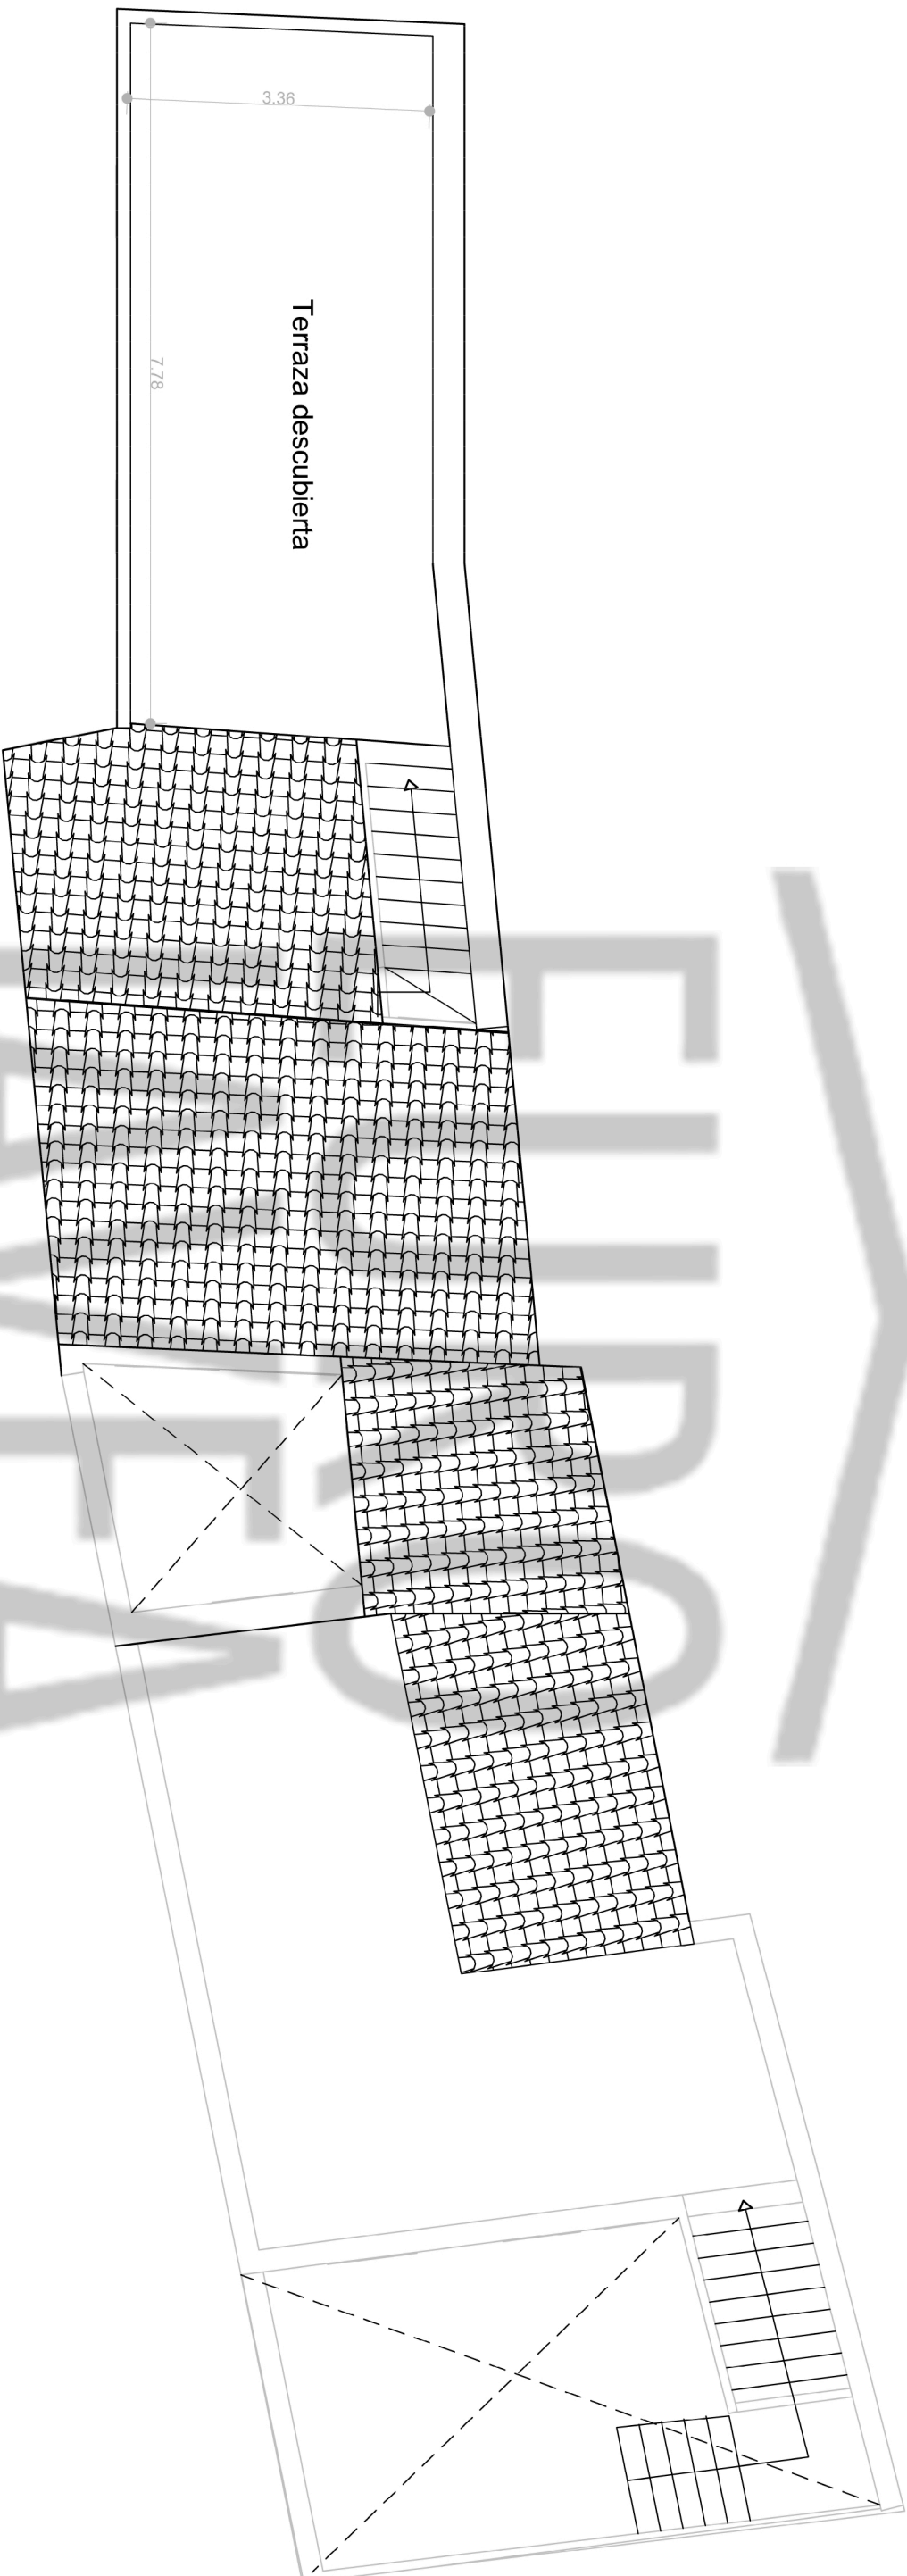

MEDICION DE VIVIENDA EN CL DE LA TEULERIA Nº 2
T. M. DE JAVEA (ALICANTE)

08/11/25

PLANO: PLANTA SEGUNDA

**EURO
JAVEA**

1 : 75