




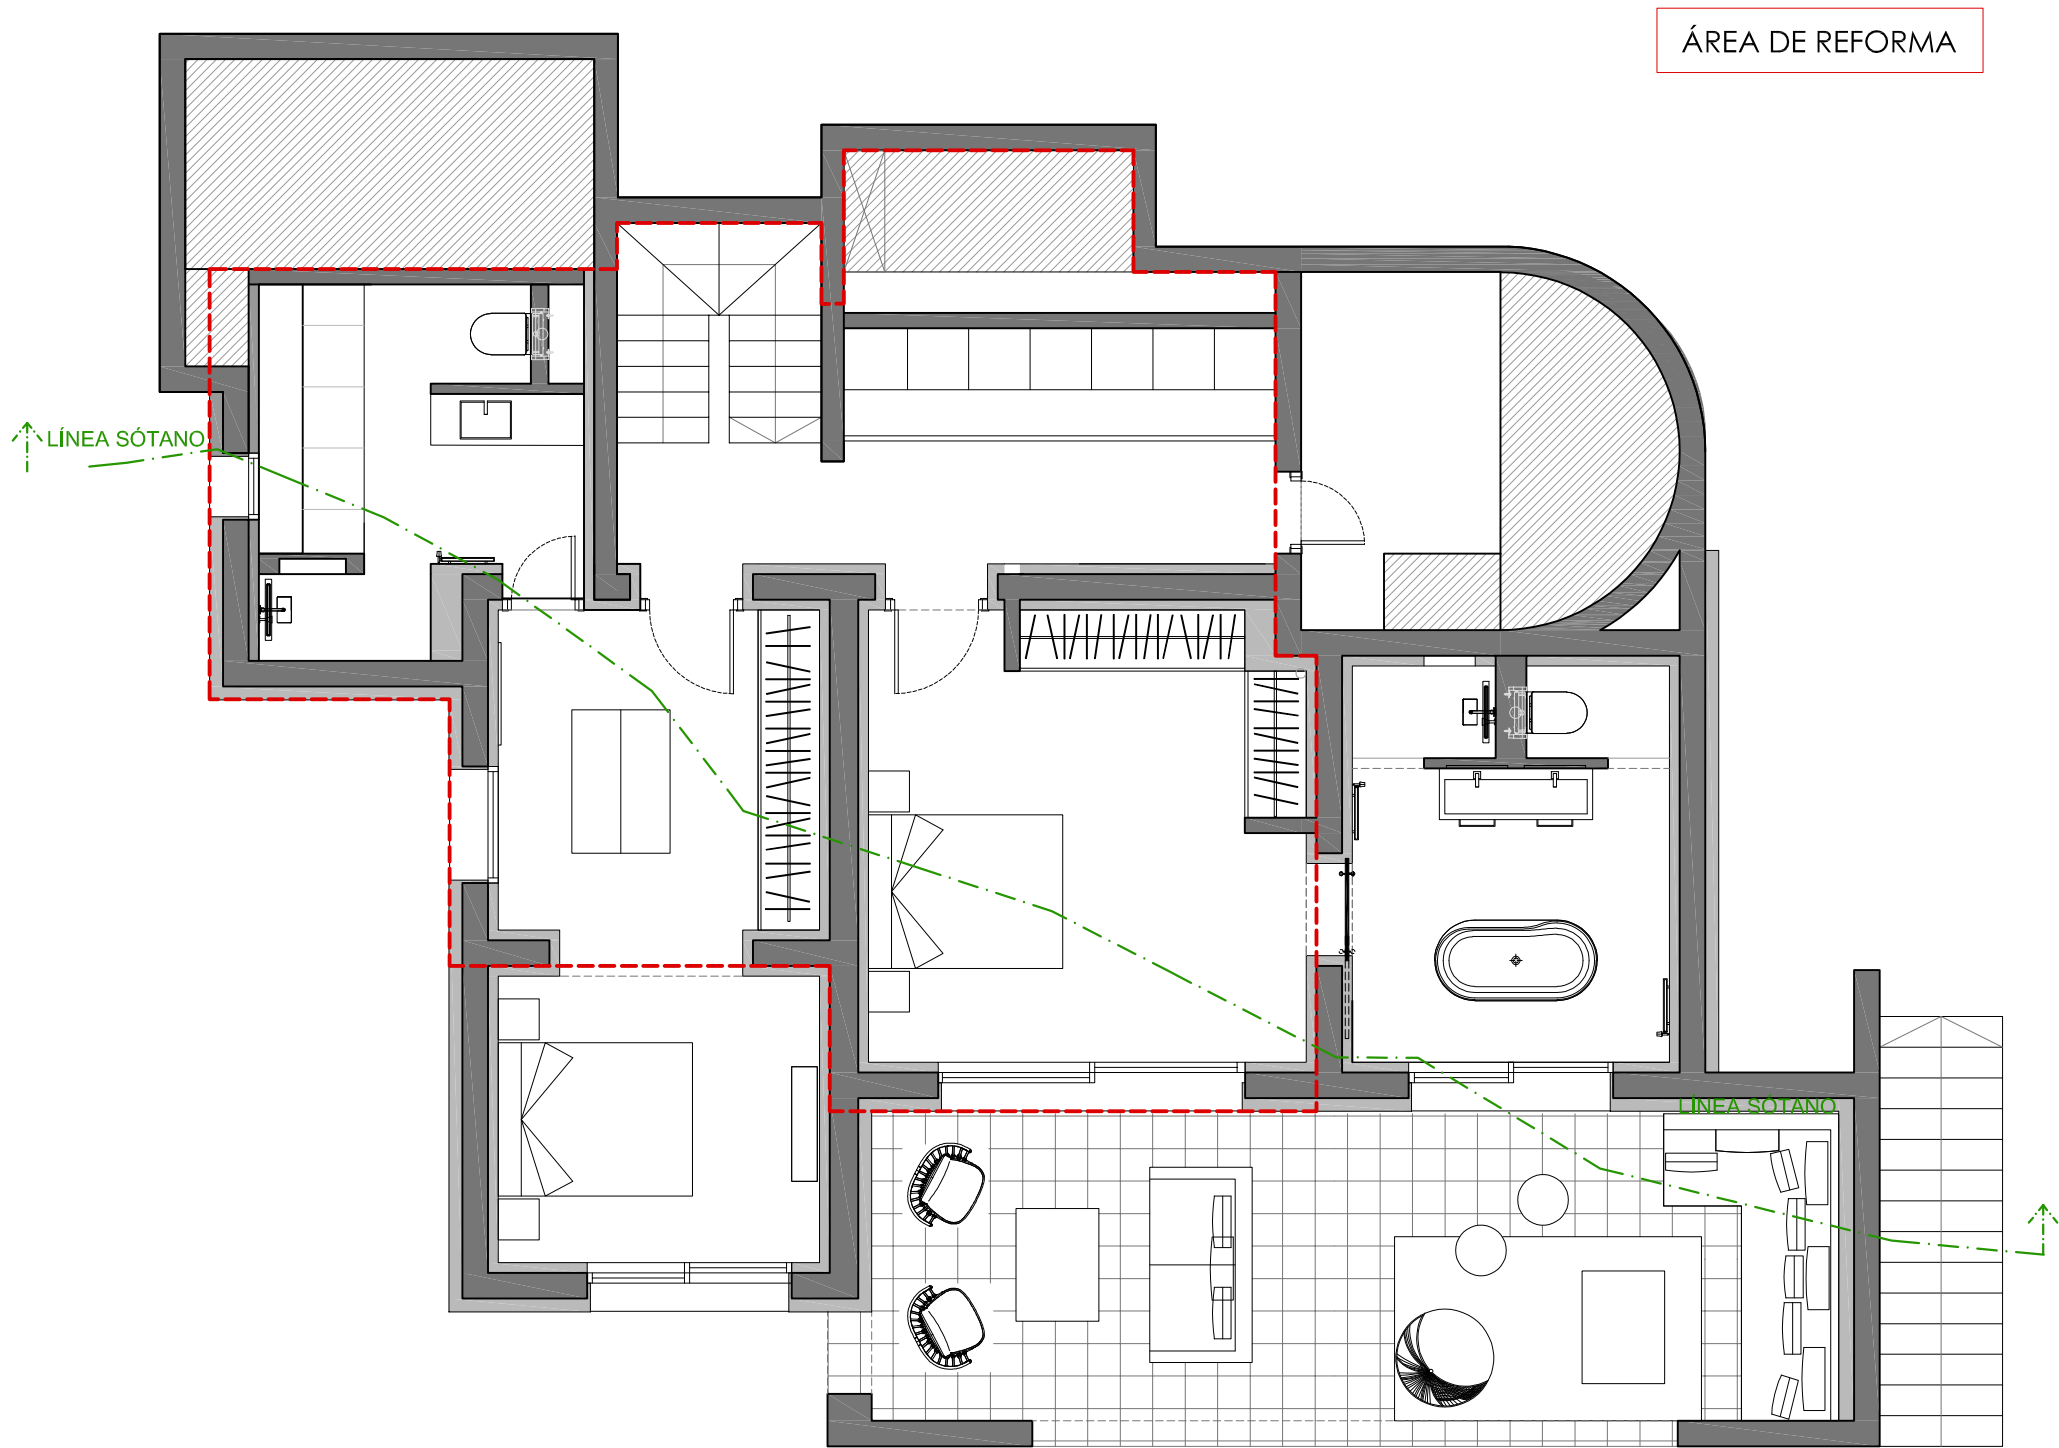

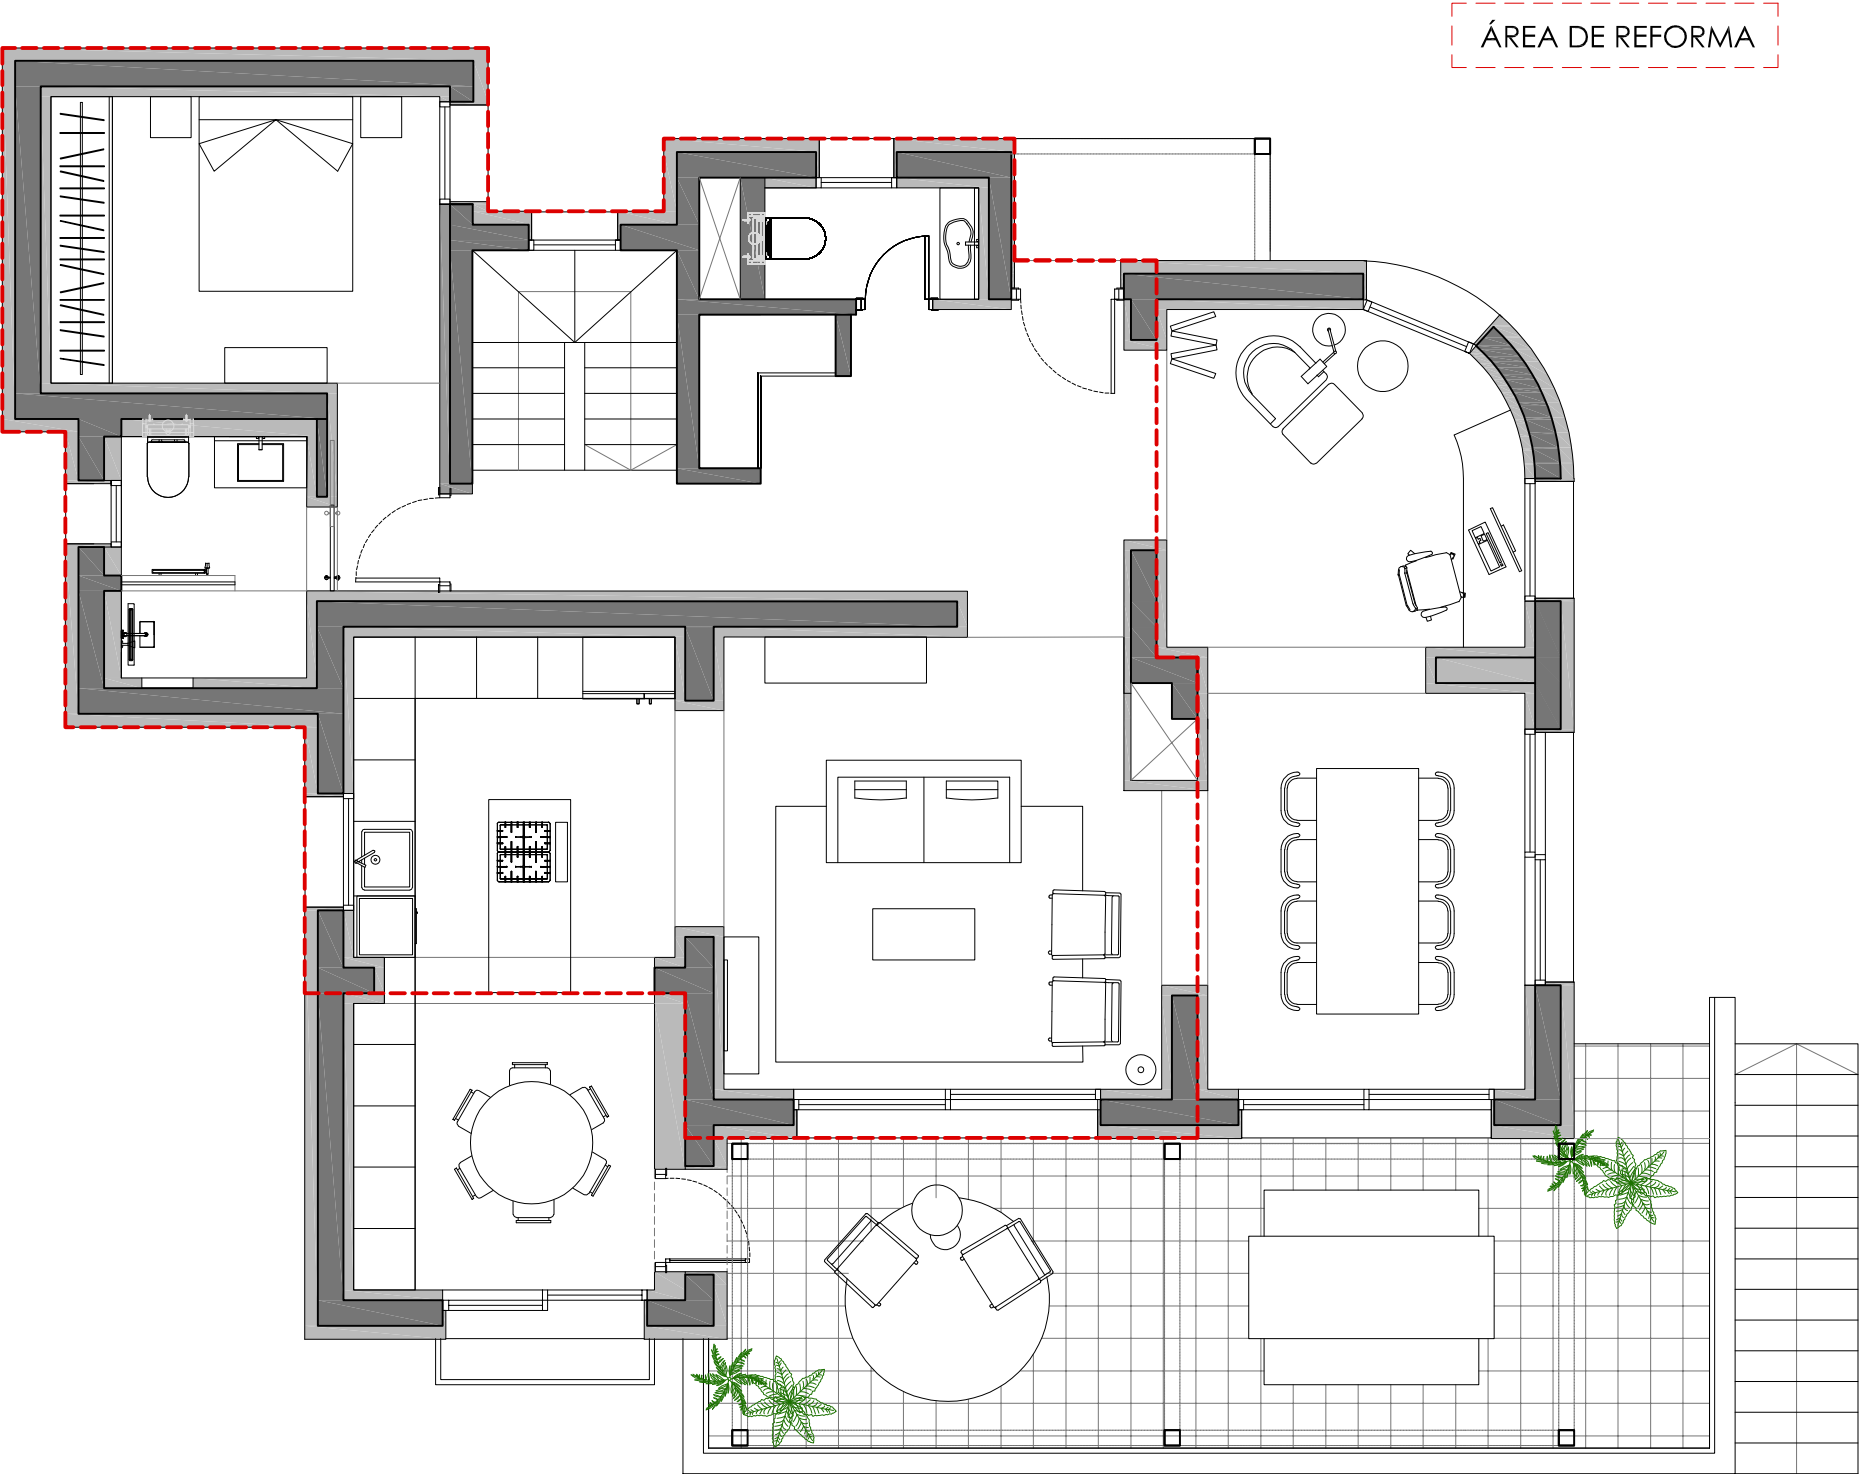

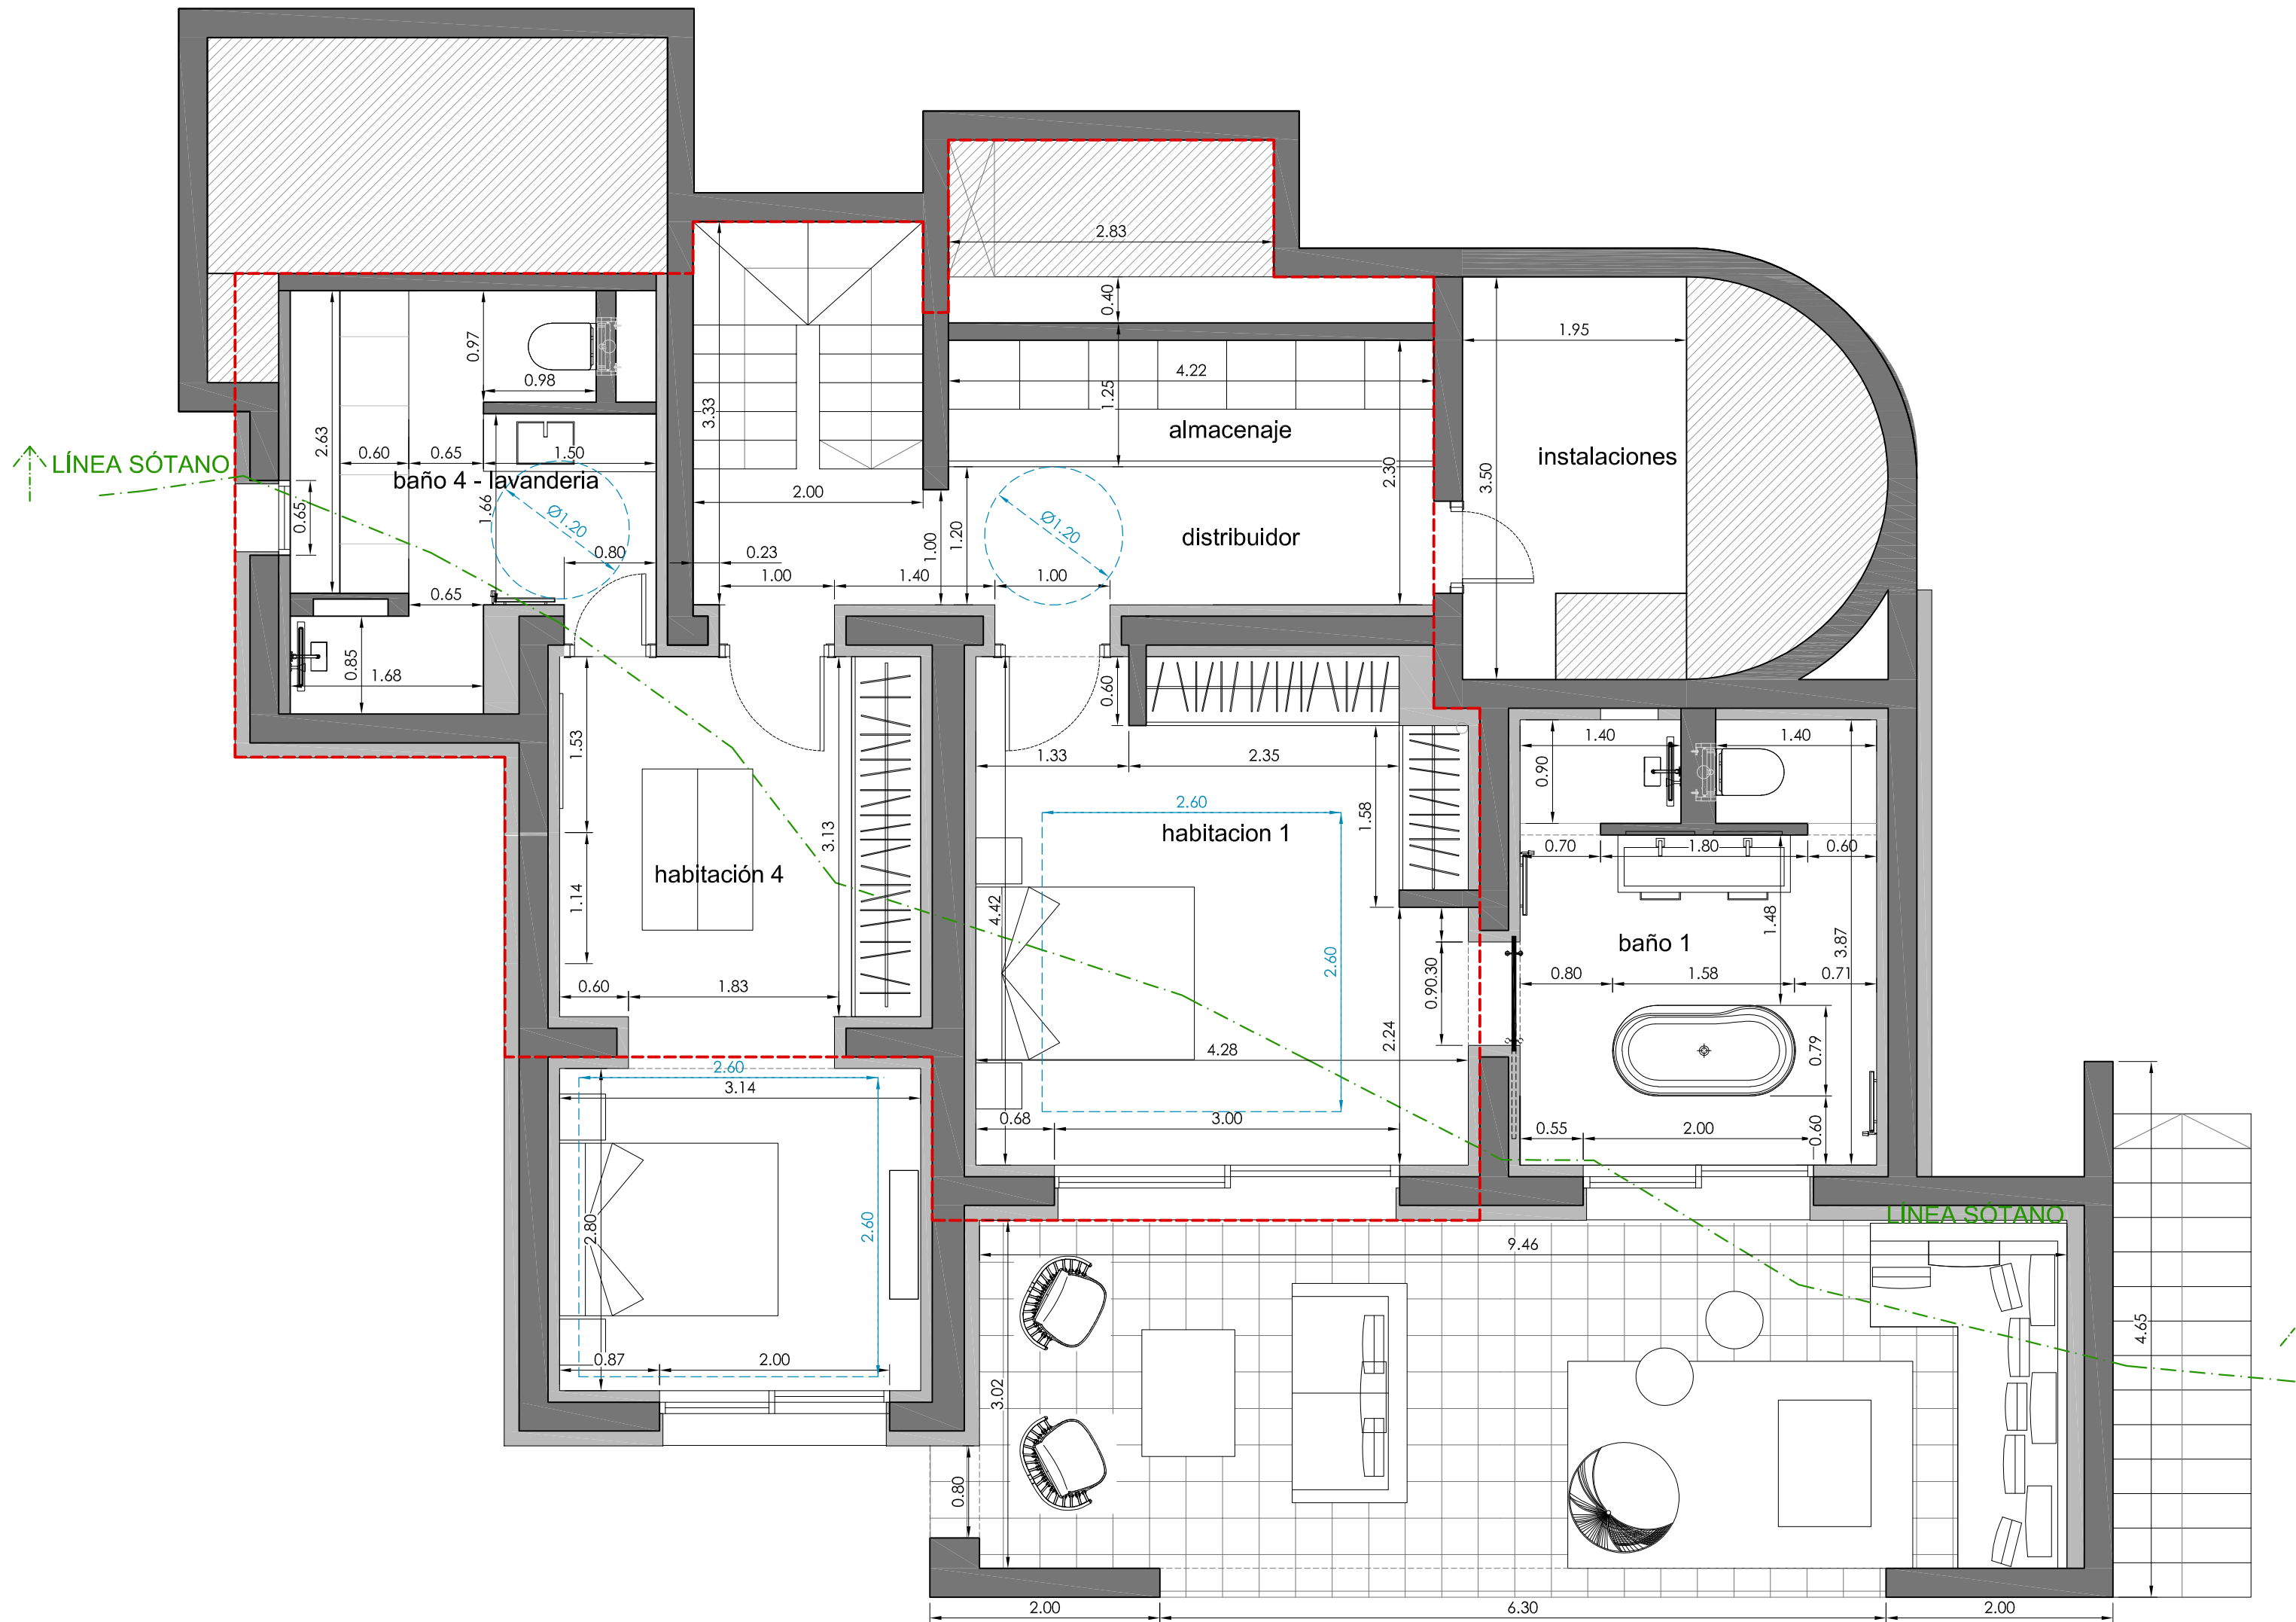

CUADRO DE SUPERFICIES		S. Util (m²)	S. reforma (m²)	S. Ampliación (m²)	S. Cons (m²)
PSOTANO**	VIVIENDA***	76,64	69,00	32,70	49,30
	Baño 4- Lavandería	8,55	E:21-05700-500	P:1 de 1	D:24-0007862-001-04946
	Sala de Máquinas	6,00			
	Habitación 4	19,40			
	Almacenaje	4,64			
	Habitación 1	19,40		17,40	
	Baño 1	6,45			
	Distribuidor	7,65			
	Escalera	4,55			
	Porche**	28,60		15,30	
PLANTA BAJA	VIVIENDA	93,26	104,12	32,20	136,32
	Hall	10,50			
	Aseo	2,30			
	Estudio	11,00			
	Comedor	12,00		19,55	
	Salón	18,35			
	Cocina	19,25		12,65	
	Habitación 2	12,65			
	Baño 2	4,25			
	Pasillo	2,96			
PPRIMERA	Terraza*	30,40			
	Escalera	0,00			
	VIVIENDA	25,40	39,38	0,00	39,38
	Descansillo	2,35			
	Habitación 3	13,70			
TOTAL	Escalera	4,55			
	Baño 3	4,80			
	Terraza *	60,70			
	SUPERFICIE VIVIENDA	195,30	212,50	64,90	225,00

* las terrazas no se suman a las sup. útiles ni a las construidas
** el porche no se suma a las sup. útiles . sí a las construida
***ver plano - línea de sótano NO COMPUTABLE


MODIFICADO - FINAL DE OBRA

REFORMA Y AMPLIACION DE VIVIENDA UNIFAMILIAR AISLADA

SITUACIÓN : UR. Balcón al mar NºB10 - C/ Chopin Nº 24 - Jávea (Alicante)

PROMOTOR : D. Ferdinand Clasquin

DENOMINACIÓN : - Cotas y superficies-DC-09-
Planta Sótano

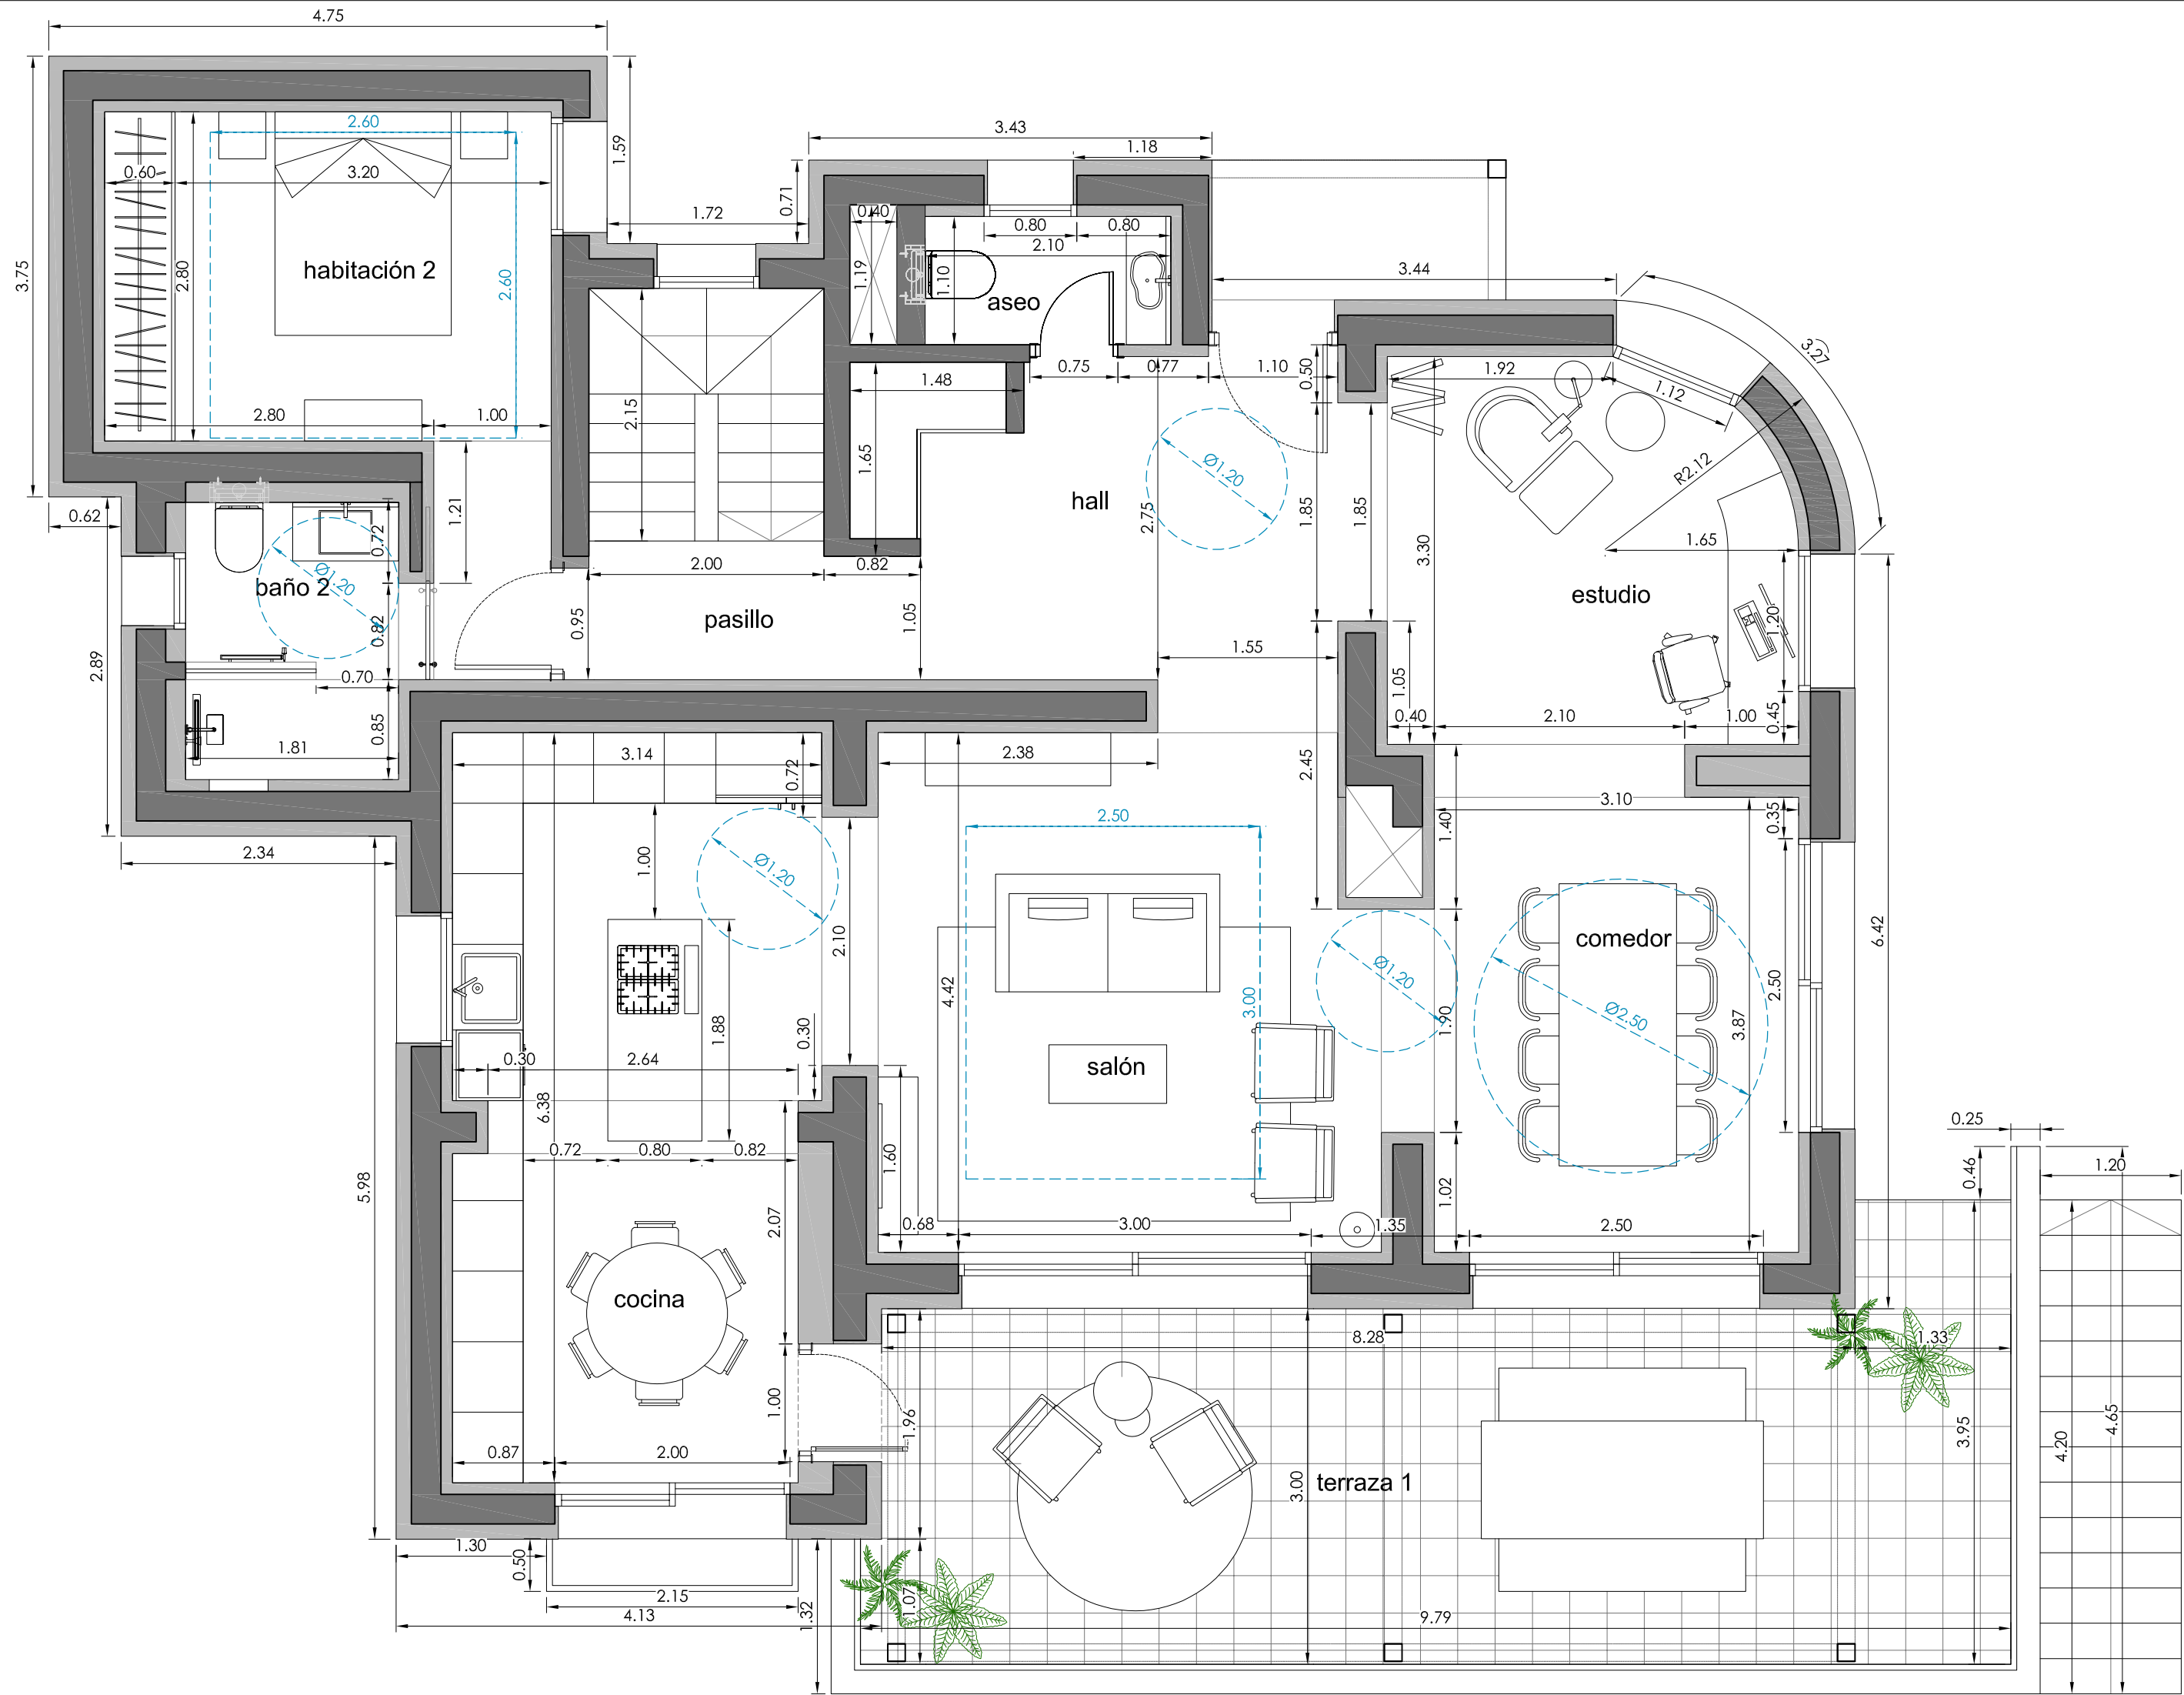

CUADRO DE SUPERFICIES		S. Util (m ²)	S. reforma (m ²)	S. Ampliación (m ²)	S. Cons (m ²)
PSOTANO**	VIVIENDA***	76,64	69,00	32,70	49,30
	Baño 4- Lavandería	8,55	E:21-05700-500	P:1 de 1	D:24-0007862-001-04946
	Sala de Máquinas	6,00			
	Habitación 4	19,40			
	Almacenaje	4,64			
	Habitación 1	19,40		17,40	
	Baño 1	6,45			
	Distribuidor	7,65			
	Escalera	4,55			
	Porche**	28,60		15,30	
PLANTA BAJA	VIVIENDA	93,26	104,12	32,20	136,32
	Hall	10,50			
	Aseo	2,30			
	Estudio	11,00			
	Comedor	12,00		19,55	
	Salón	18,35			
	Cocina	19,25		12,65	
	Habitación 2	12,65			
	Baño 2	4,25			
	Pasillo	2,96			
PRIMERA	Terraza*	30,40			
	Escalera	0,00			
	VIVIENDA	25,40	39,38	0,00	39,38
	Descansillo	2,35			
	Habitación 3	13,70			
TOTAL	Escalera	4,55			
	Baño 3	4,80			
	Terraza *	60,70			
	SUPERFICIE VIVIENDA	195,30	212,50	64,90	225,00

* las terrazas no se suman a las sup. útiles ni a las construidas
** el porche no se suma a las sup. útiles . sí a las construida
***ver plano - línea de sótano NO COMPUTABLE

MODIFICADO - FINAL DE OBRA


REFORMA Y AMPLIACION DE VIVIENDA UNIFAMILIAR AISLADA

SITUACIÓN :UR. Balcón al mar nºB10 - C/ Chopin nº 24 - Jávea (Alicante)

PROMOTOR :D. Ferdinand Clasquin

DENOMINACIÓN : - COTAS Y SUPERFICIES-DC-09-PLANTA BAJA

SUP.PISCINA descubierta enterrada: 50 m2
Distancia a lindes > 5m

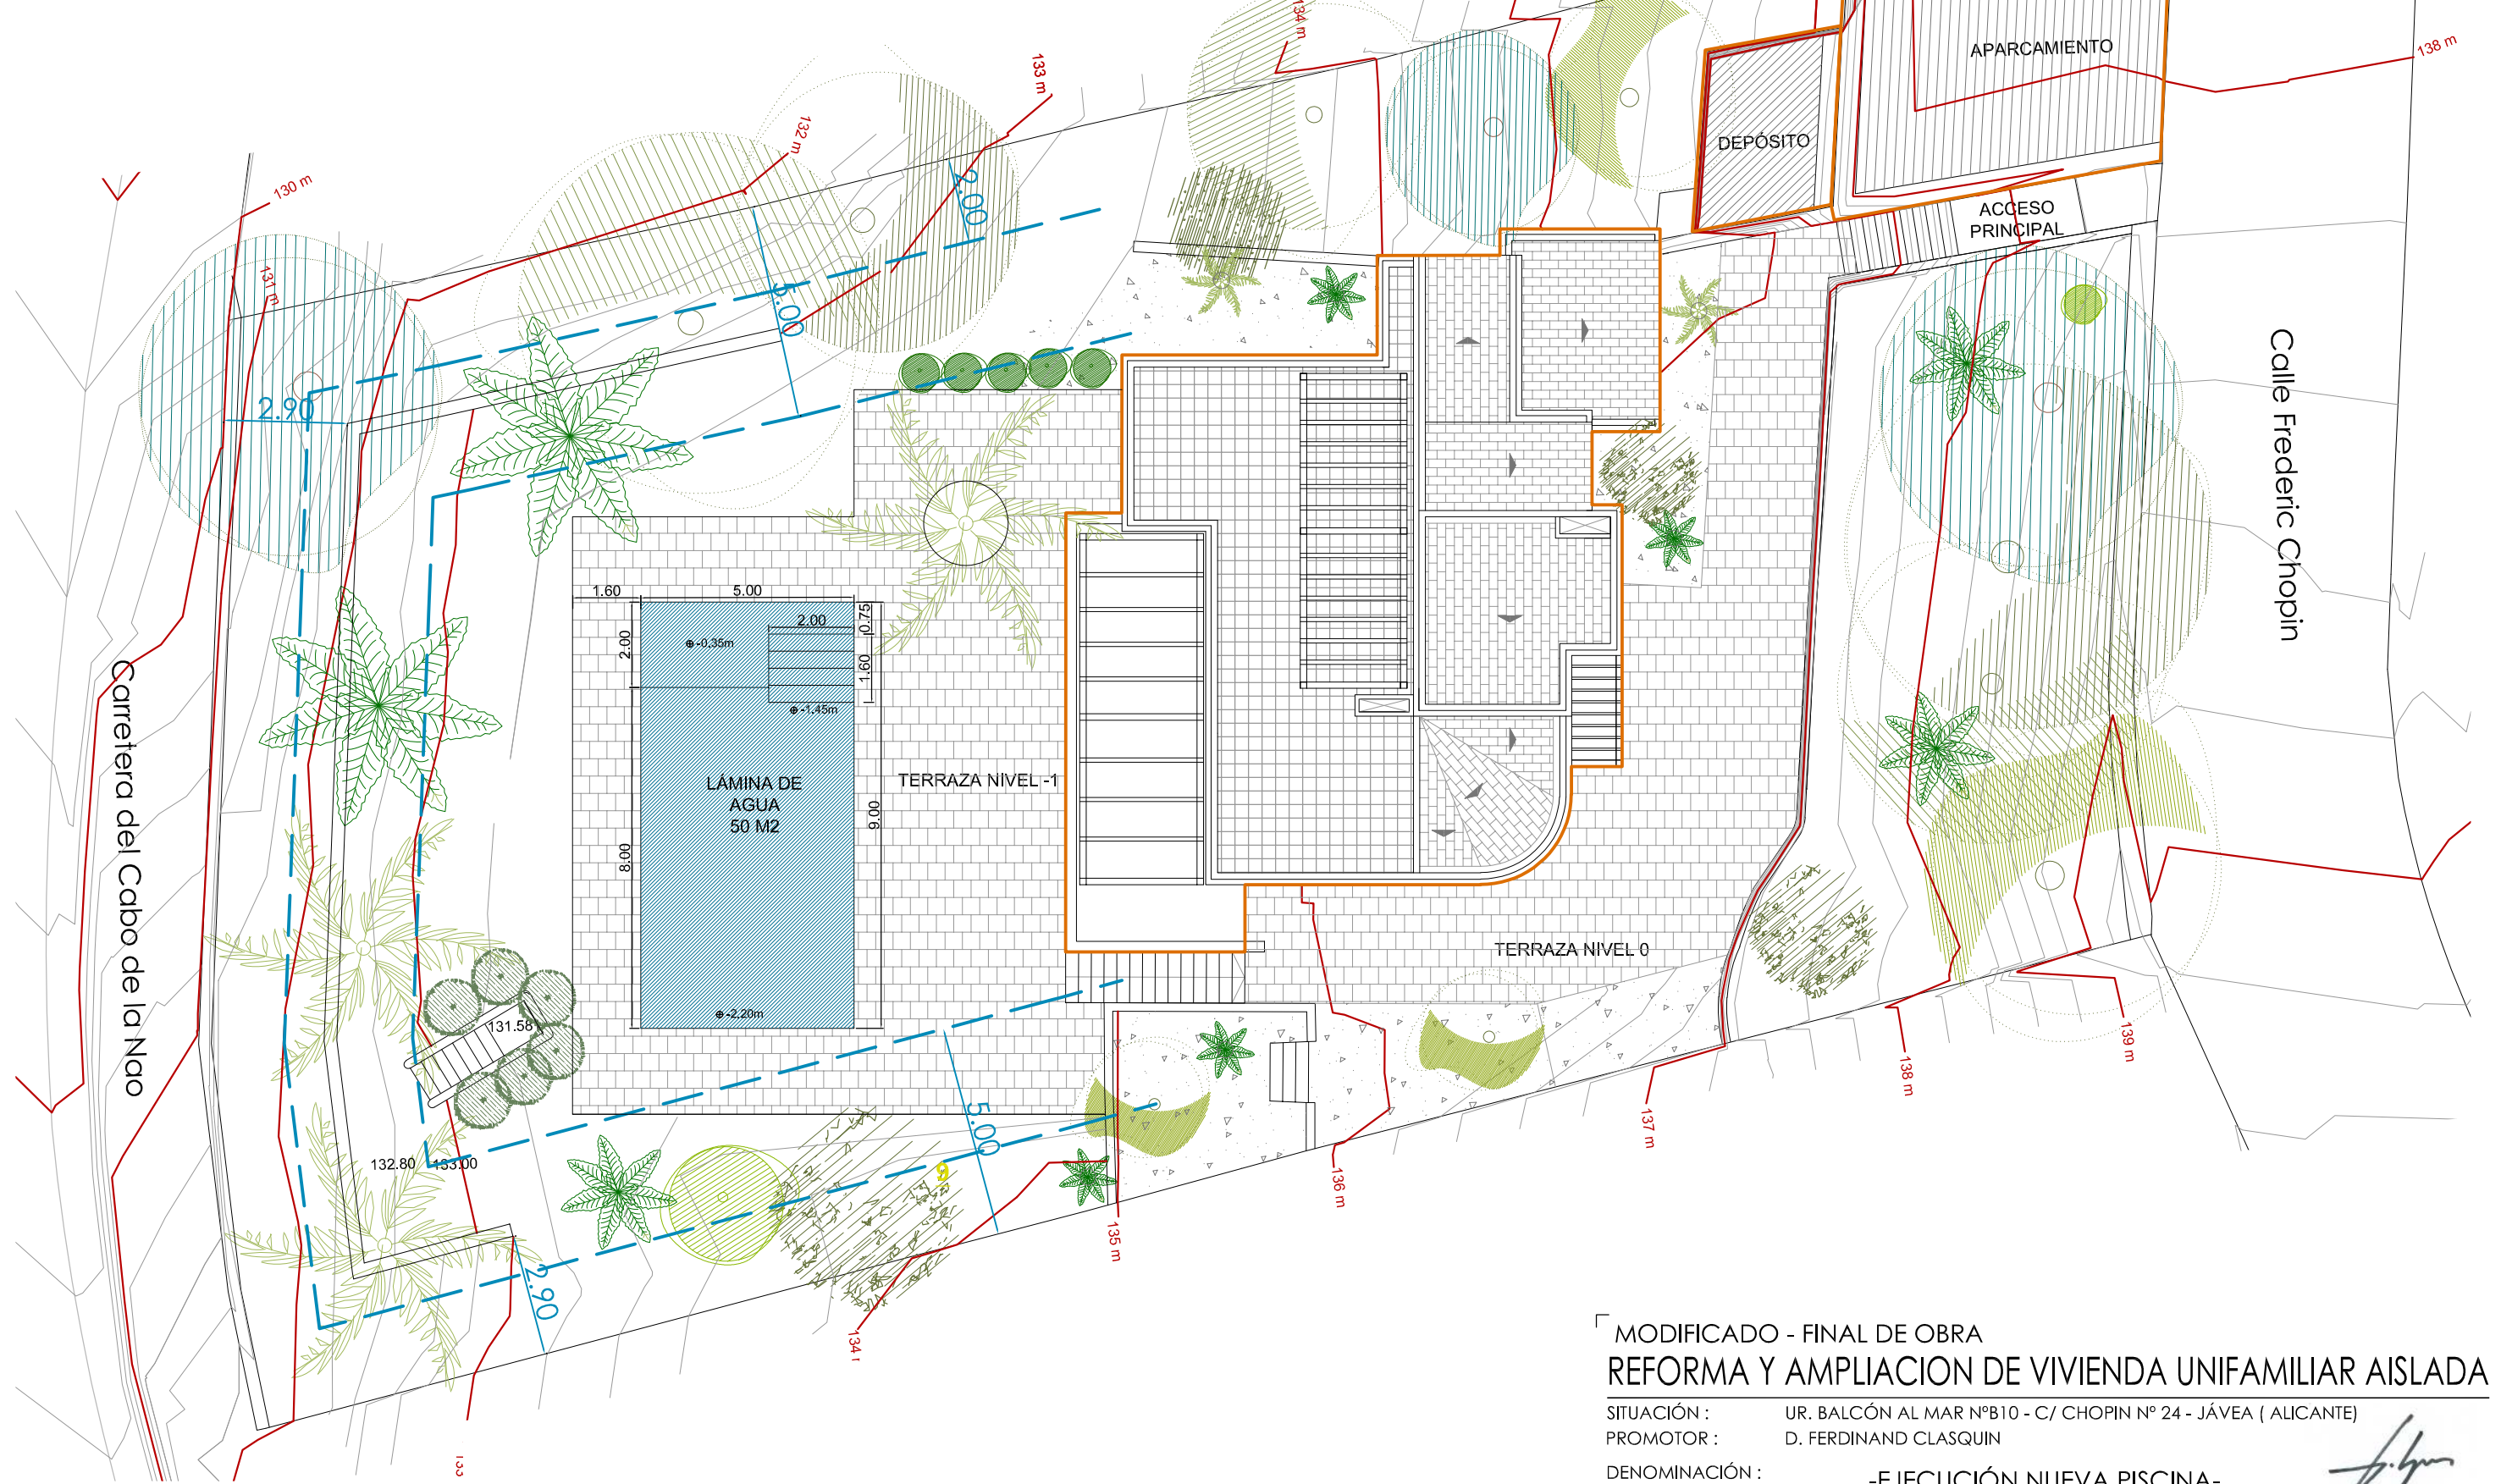

MODIFICADO - FINAL DE OBRA
REFORMA Y AMPLIACION DE VIVIENDA UNIFAMILIAR AISLADA
SITUACIÓN : UR. BALCÓN AL MAR NºB10 - C/ CHOPIN Nº 24 - JÁVEA (ALICANTE)
PROMOTOR : D. FERDINAND CLASQUIN
DENOMINACIÓN : -EJECUCIÓN NUEVA PISCINA-
DISTANCIA A LINDES
ESCALA : e:1/150
FECHA: SEPTIEMBRE 2023
EXP.P.: 09-20
Nº PLANO : FO: 49
Arquitecto: Aina Bohigues Alemany