




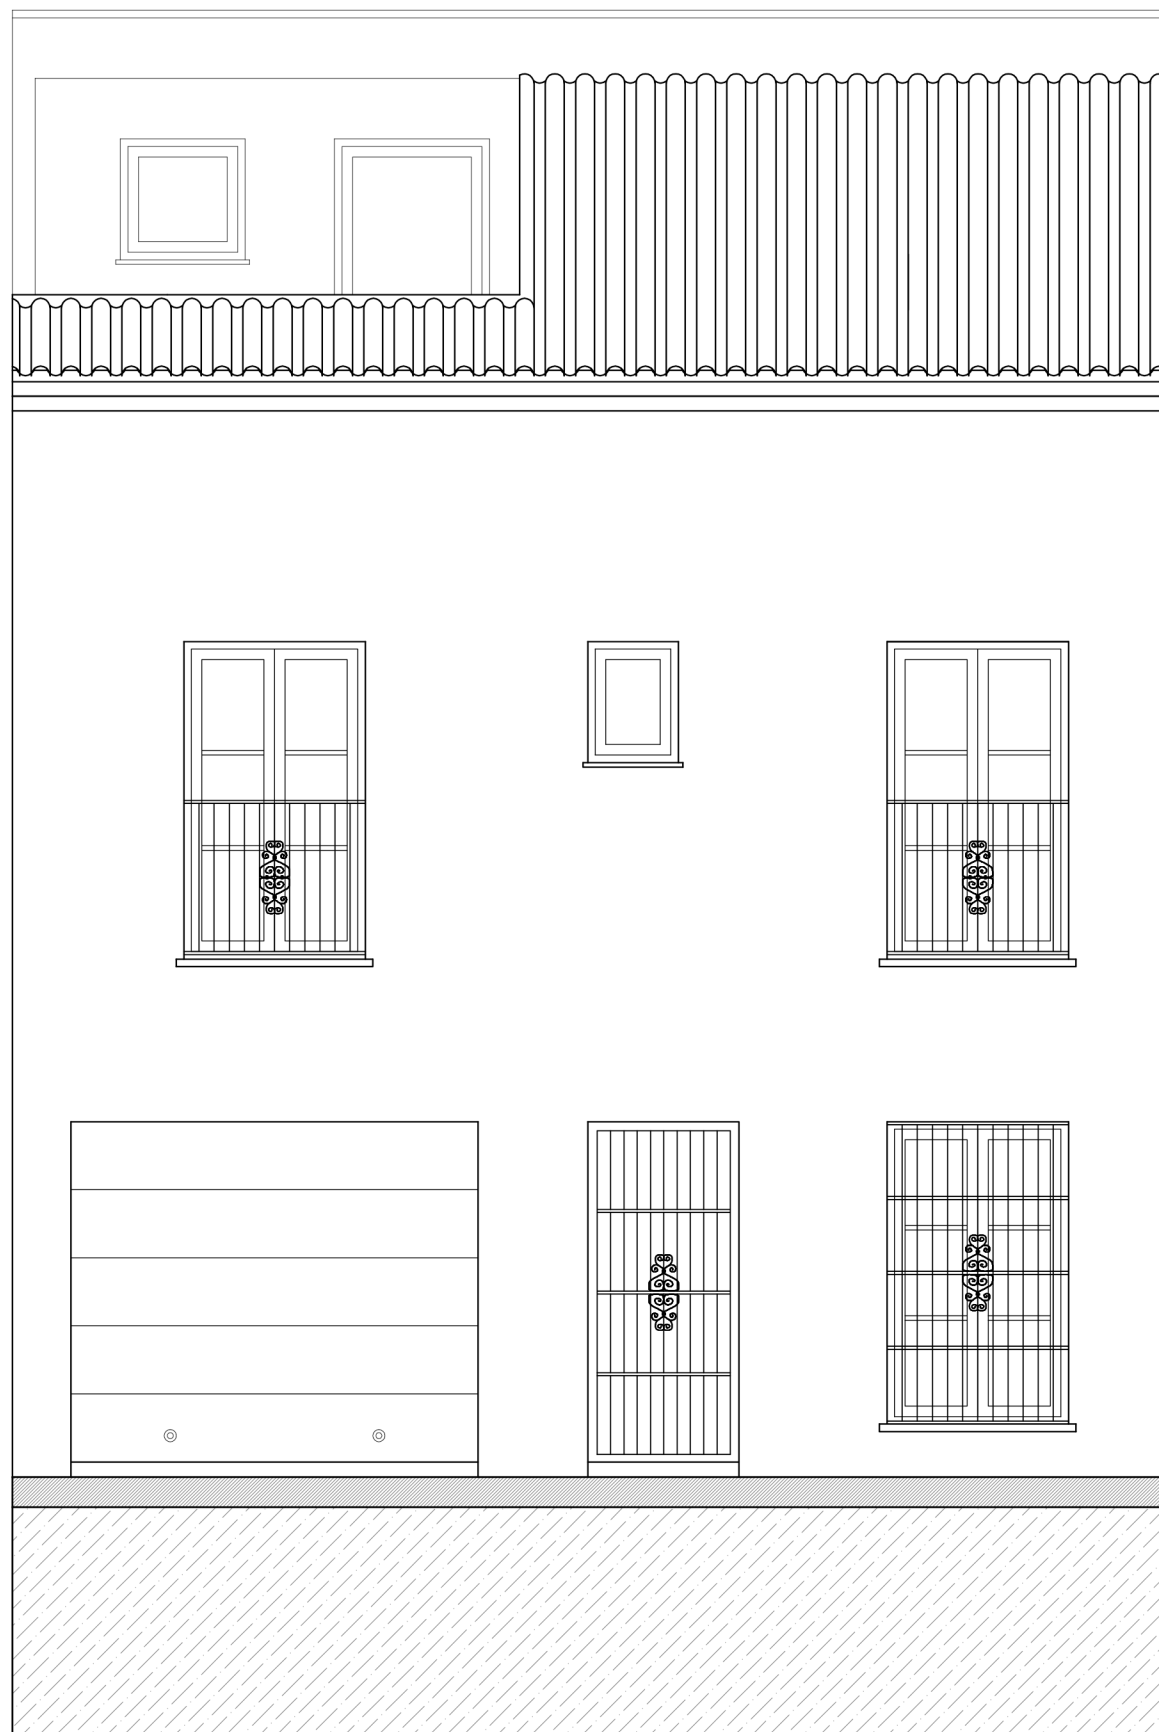

FACHADA CALLE ARAGÓN Nº28

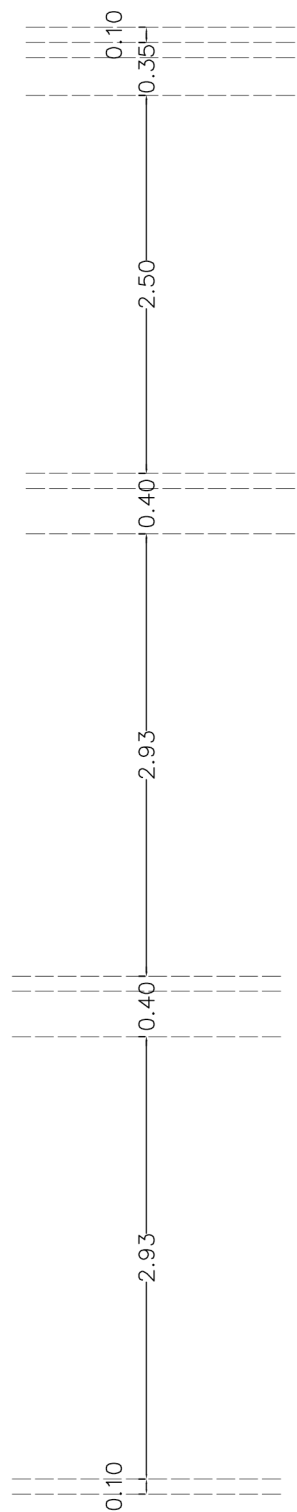


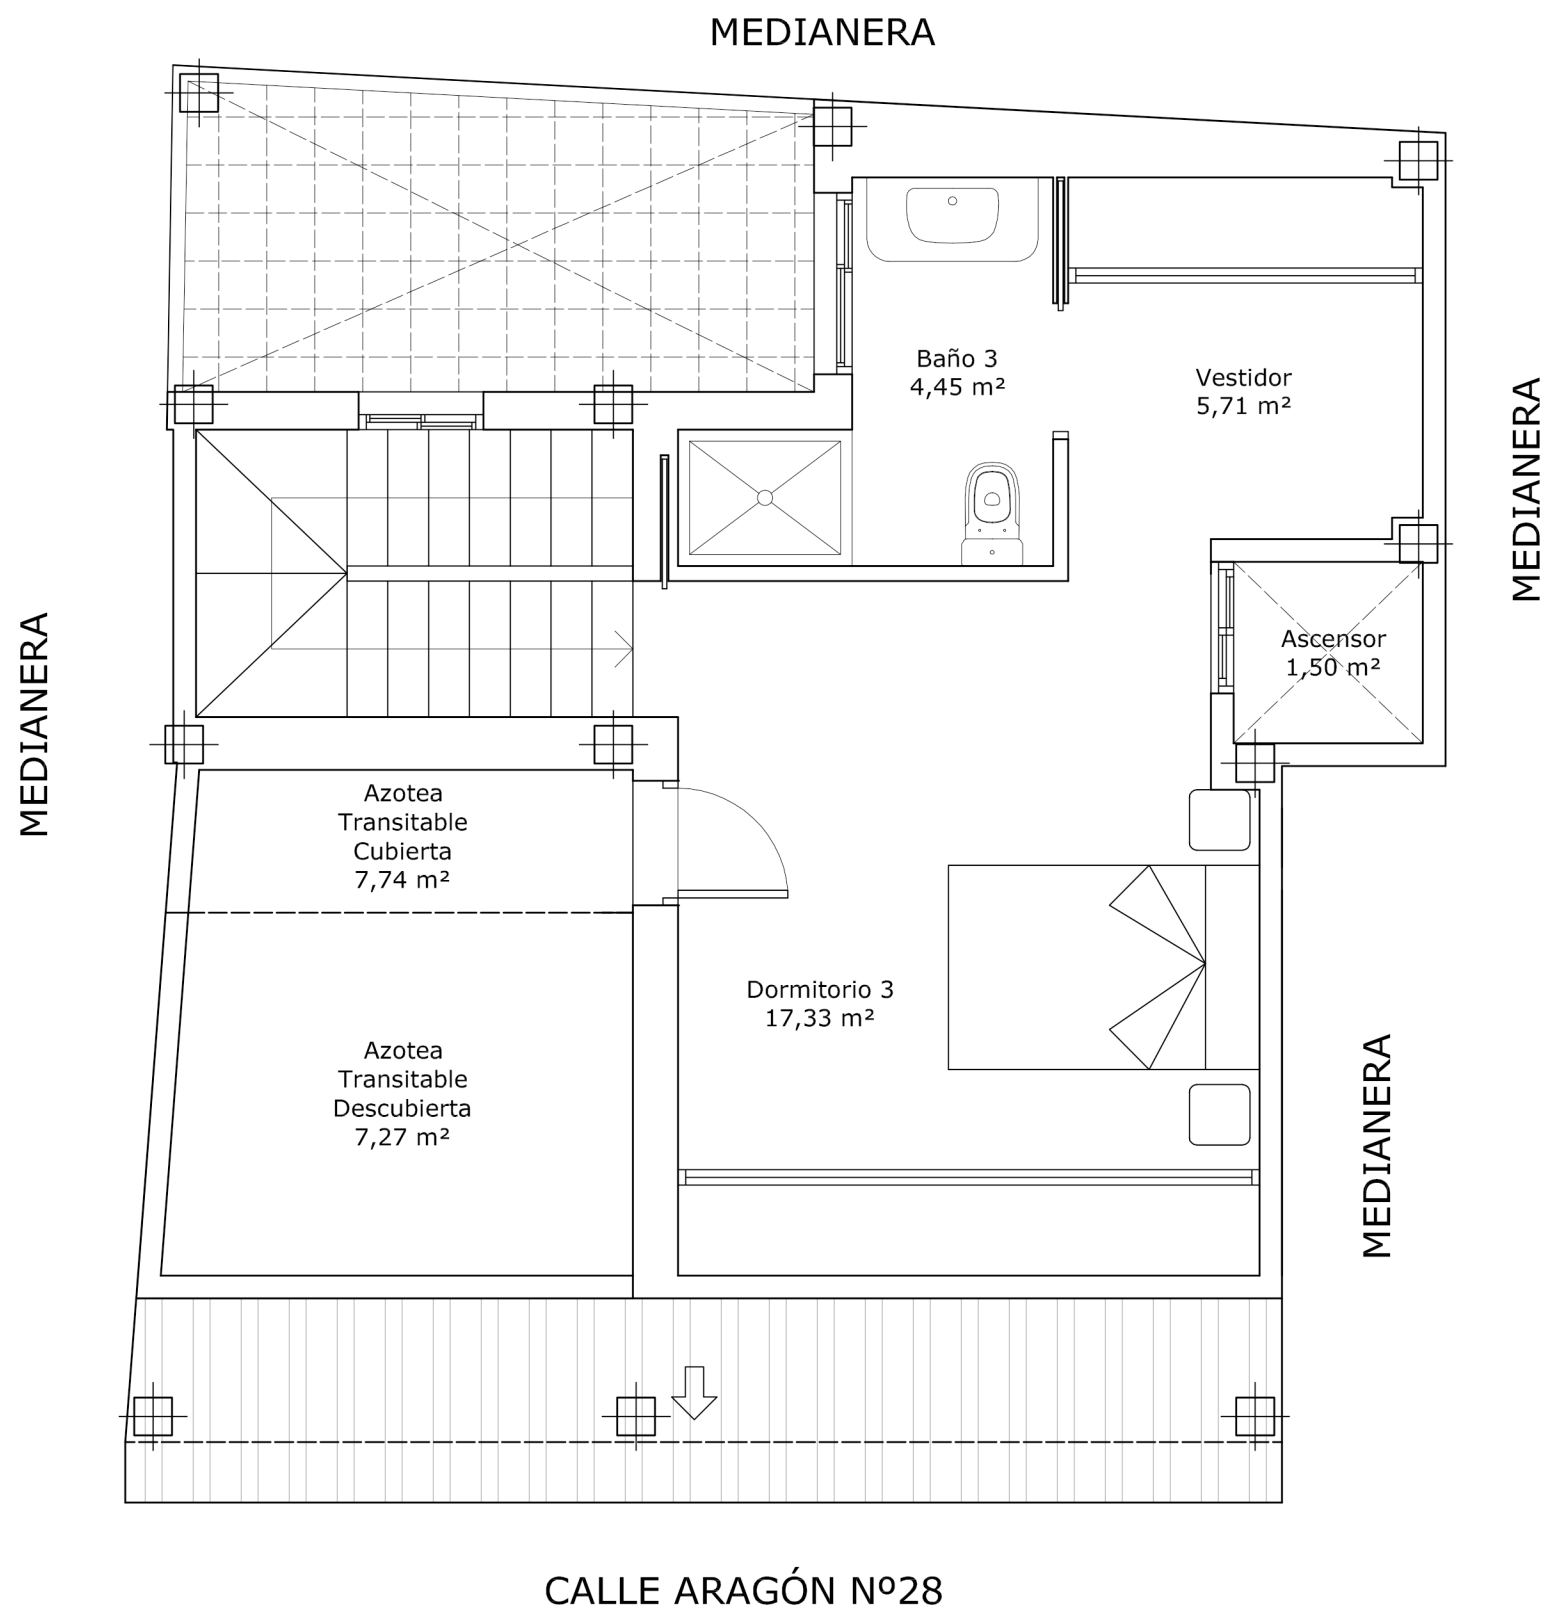

CUADRO DE SUPERFICIES UTILES			
PLANTA BAJA	Vestíbulo	2,10 m²	
	Salón-Comedor	30,54 m²	
	Cocina	7,88 m²	
	Aseo	3,27 m²	
	Garaje	16,23 m²	
	Ascensor	1,50 m²	
SUPERFICIE TOTAL UTIL PLANTA BAJA		61,52 m²	
PLANTA PRIMERA	Distribuidor	3,67 m²	
	Dormitorio 1	12,01 m²	
	Dormitorio 2	12,19 m²	
	Vestidor 1	6,32 m²	
	Baño 1	7,49 m²	
	Baño 2	2,71 m²	
	Escaleras	5,48 m²	
	Ascensor	1,50 m²	
SUPERFICIE TOTAL UTIL PLANTA PRIMERA		51,37 m²	
PLANTA ATICO	Dormitorio 3	17,33 m²	
	Vestidor 2	5,71 m²	
	Baño 3	4,45 m²	
	Escaleras	5,48 m²	
	Ascensor	1,50 m²	
SUPERFICIE TOTAL UTIL PLANTA ATICO		34,47 m²	
SUPERFICIE TOTAL UTIL VIVIENDA		147,36 m²	

CUADRO DE SUPERFICIES CONSTRUIDAS	
PLANTA BAJA	70,60 m²
PLANTA PRIMERA	56,38 m²
PLANTA ATICO	41,02 m²
SUP. TOTAL CONST. VIVIENDA	168,00 m²

CUADRO DE SUPERFICIES NO COMPUTABLES	
PATIO DESCUBIERTO (PL. PRIMERA)	8,10 m²
AZOTEA DESCUB. TRANS. (PL. ÁTICO)	7,27 m²
SUPERF. TOTALES NO COMPUTABLES	15,37 m²

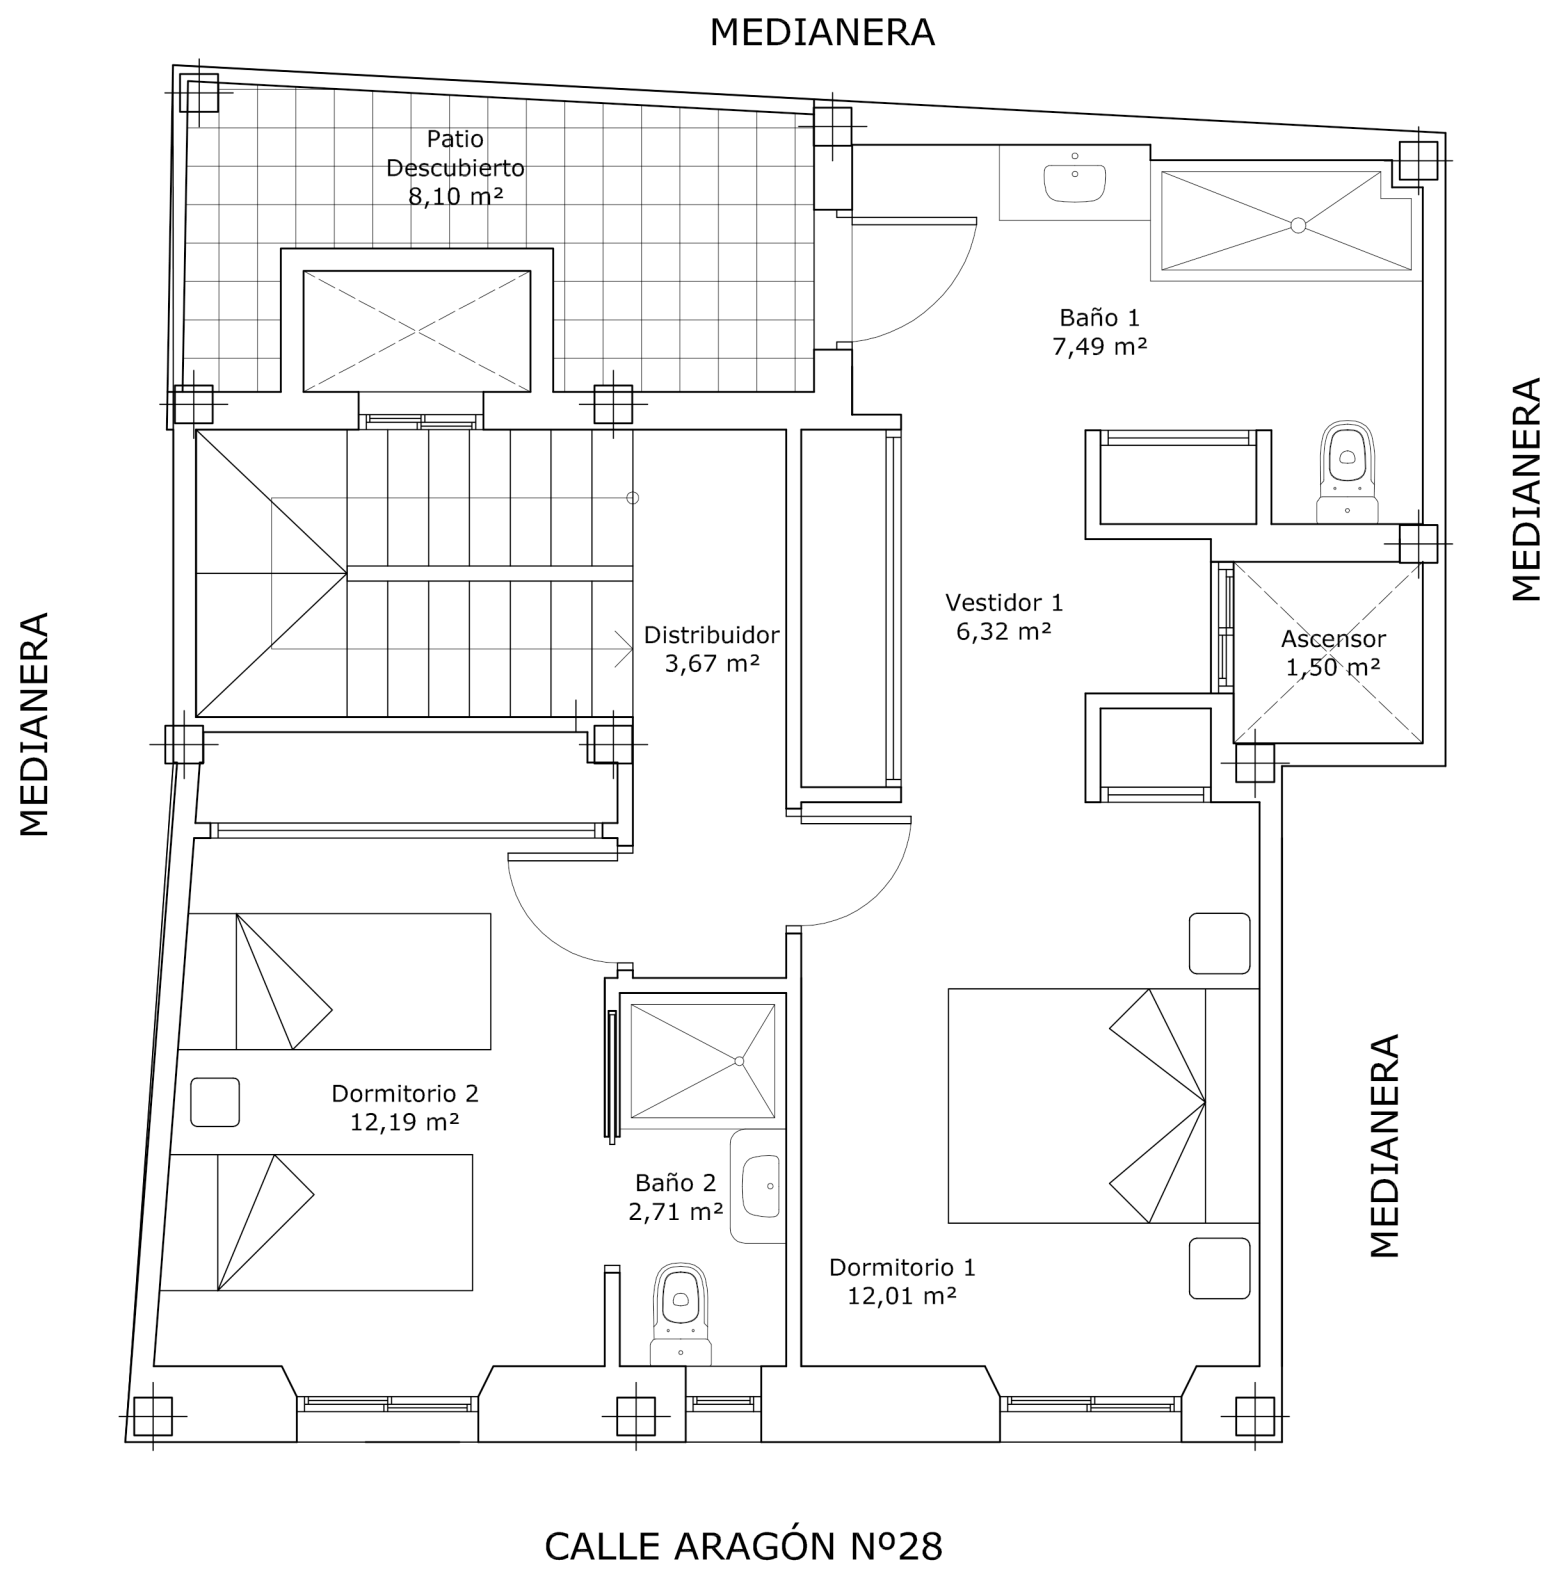



CUADRO DE SUPERFICIES UTILES			
PLANTA BAJA	Vestíbulo	2,10 m²	
	Salón-Comedor	30,54 m²	
	Cocina	7,88 m²	
	Aseo	3,27 m²	
	Garaje	16,23 m²	
	Ascensor	1,50 m²	
SUPERFICIE TOTAL UTIL PLANTA BAJA		61,52 m²	
PLANTA PRIMERA	Distribuidor	3,67 m²	
	Dormitorio 1	12,01 m²	
	Dormitorio 2	12,19 m²	
	Vestidor 1	6,32 m²	
	Baño 1	7,49 m²	
	Baño 2	2,71 m²	
	Escaleras	5,48 m²	
	Ascensor	1,50 m²	
SUPERFICIE TOTAL UTIL PLANTA PRIMERA		51,37 m²	
PLANTA ATICO	Dormitorio 3	17,33 m²	
	Vestidor 2	5,71 m²	
	Baño 3	4,45 m²	
	Escaleras	5,48 m²	
	Ascensor	1,50 m²	
SUPERFICIE TOTAL UTIL PLANTA ATICO		34,47 m²	
SUPERFICIE TOTAL UTIL VIVIENDA		147,36 m²	

CUADRO DE SUPERFICIES CONSTRUIDAS	
PLANTA BAJA	70,60 m²
PLANTA PRIMERA	56,38 m²
PLANTA ATICO	41,02 m²
SUP. TOTAL CONST. VIVIENDA	168,00 m²


CUADRO DE SUPERFICIES NO COMPUTABLES	
PATIO DESCUBIERTO (PL. PRIMERA)	8,10 m²
AZOTEA DESCUB. TRANS. (PL. ÁTICO)	7,27 m²
SUPERF. TOTALES NO COMPUTABLES	15,37 m²

Superficie del Solar: 70,60 m²
Ocupación Planta Primera: 79,86%

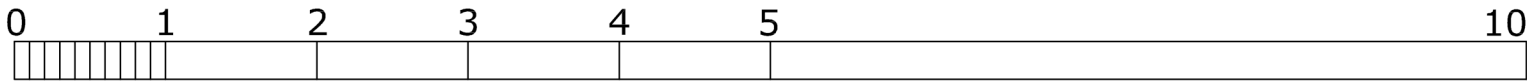

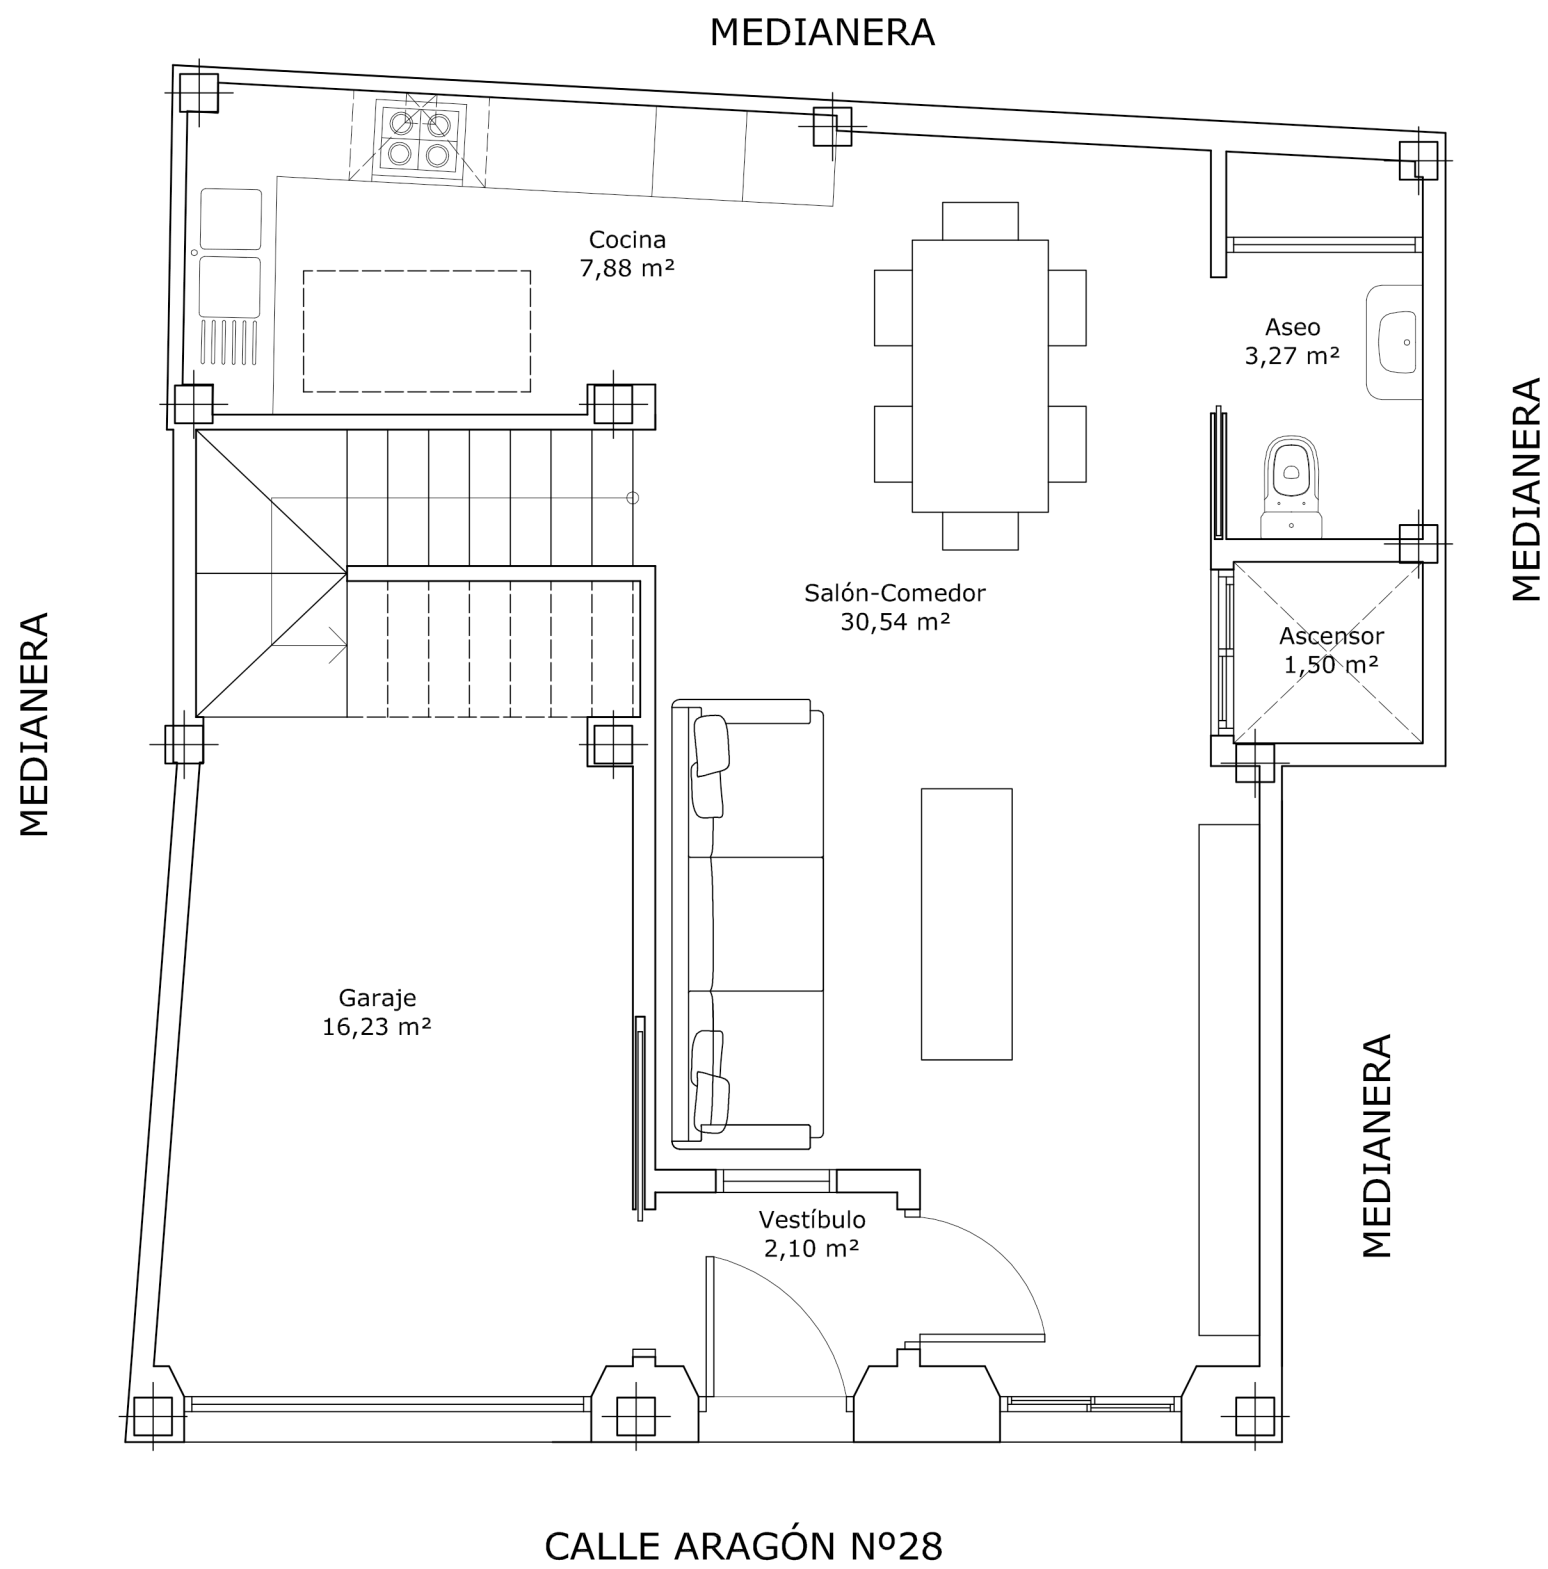

Superficie del Solar: 70,60 m²
Ocupación Planta Baja: 100%

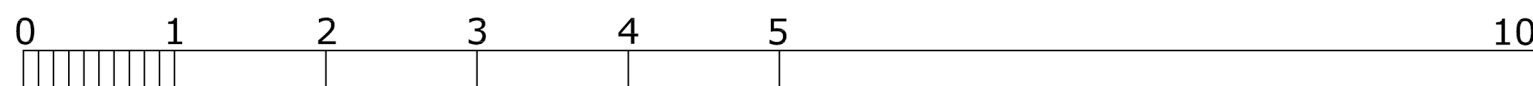

CUADRO DE SUPERFICIES UTILES			
PLANTA BAJA	Vestibulo	2,10 m²	
	Salón-Comedor	30,54 m²	
	Cocina	7,88 m²	
	Aseo	3,27 m²	
	Garaje	16,23 m²	
	Ascensor	1,50 m²	
SUPERFICIE TOTAL UTIL PLANTA BAJA		61,52 m²	
PLANTA PRIMERA	Distribuidor	3,67 m²	
	Dormitorio 1	12,01 m²	
	Dormitorio 2	12,19 m²	
	Vestidor 1	6,32 m²	
	Baño 1	7,49 m²	
	Baño 2	2,71 m²	
	Escaleras	5,48 m²	
	Ascensor	1,50 m²	
SUPERFICIE TOTAL UTIL PLANTA PRIMERA		51,37 m²	
PLANTA ATICO	Dormitorio 3	17,33 m²	
	Vestidor 2	5,71 m²	
	Baño 3	4,45 m²	
	Escaleras	5,48 m²	
	Ascensor	1,50 m²	
SUPERFICIE TOTAL UTIL PLANTA ATICO		34,47 m²	
SUPERFICIE TOTAL UTIL VIVIENDA		147,36 m²	

CUADRO DE SUPERFICIES CONSTRUIDAS	
PLANTA BAJA	70,60 m²
PLANTA PRIMERA	56,38 m²
PLANTA ATICO	41,02 m²
SUP. TOTAL CONST. VIVIENDA	168,00 m²

CUADRO DE SUPERFICIES NO COMPUTABLES	
PATIO DESCUBIERTO (PL. PRIMERA)	8,10 m²
AZOTEA DESCUB. TRANS. (PL. ÁTICO)	7,27 m²
SUPERF. TOTALES NO COMPUTABLES	15,37 m²