


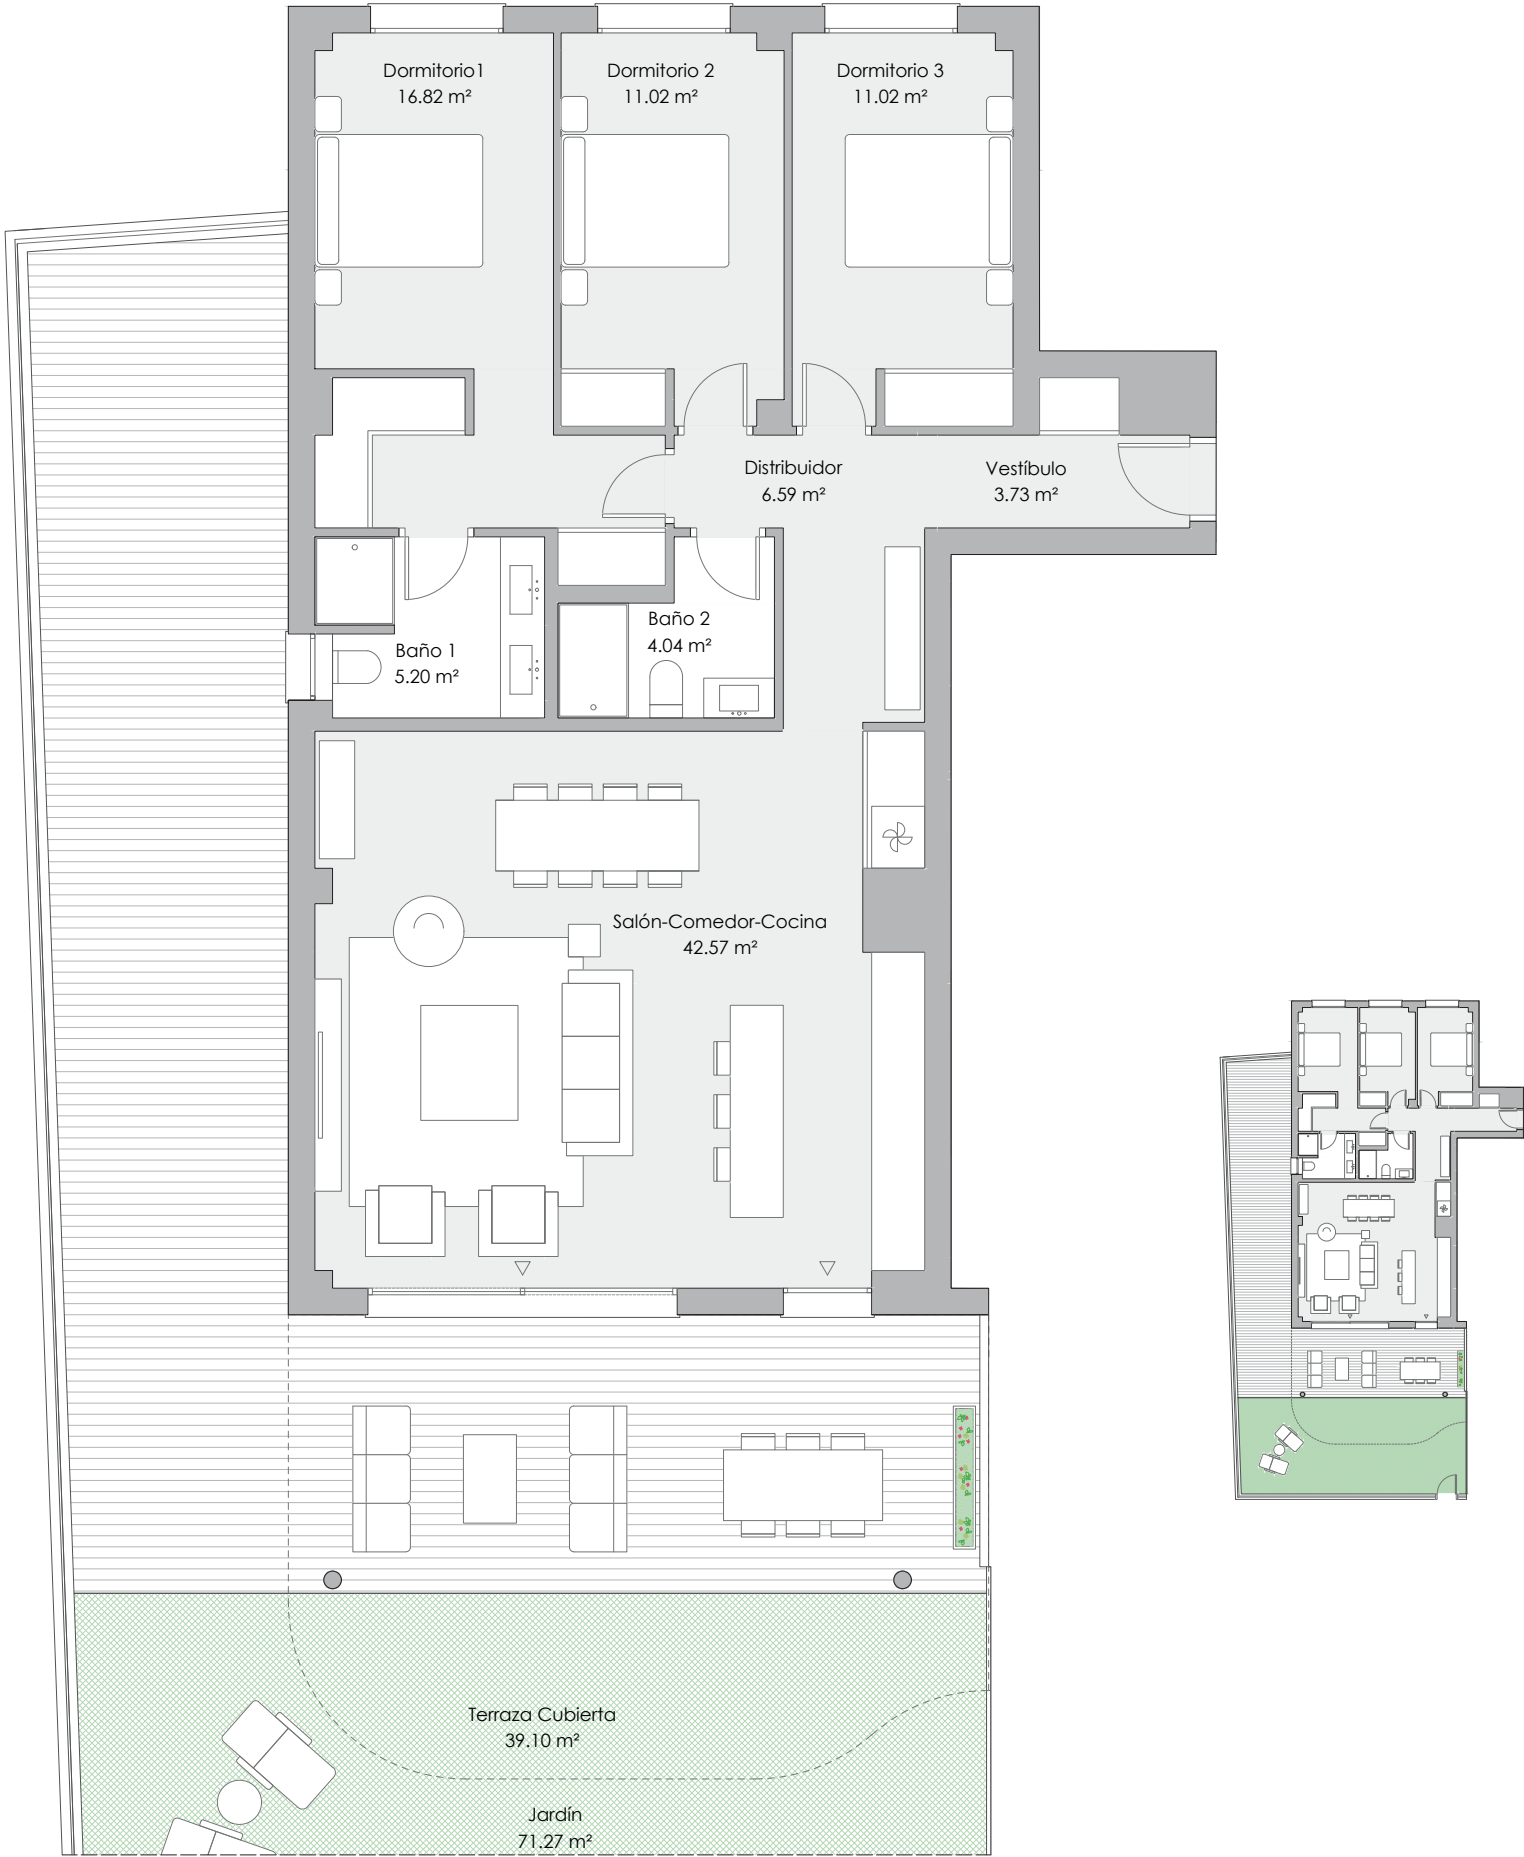


VT 3.7a 3 dormitorios

RESUMEN SUPERFICIES ÚTILES	
Total superficie útil interior	100.98 m²
Total superficie útil exterior	110.37 m²
Total superficie útil vivienda	211.35 m²

RESUMEN SUPERFICIES CONSTRUIDAS	
Total superficie construida interior	118.59 m²
Total superficie construida exterior	116.68 m²
Total superficie construida vivienda	235.27 m²
Total superficie construida con comunes	248.49 m²

RESUMEN SUPERFICIES SEGÚN DECRETO 218/2005	
Superficie útil BOJA	111.08 m²
Superficie construida BOJA	143.67 m²

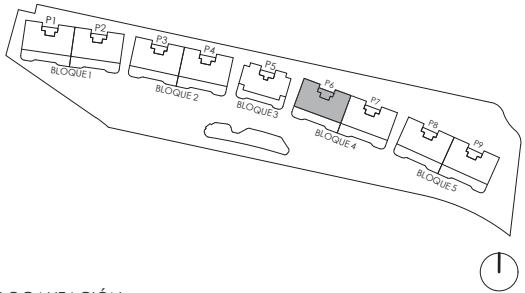

LOCALIZACIÓN
Planta Baja

