


TIPOLOGIA B
SUPERFICIE PLANTA SEGUNDA

27/27

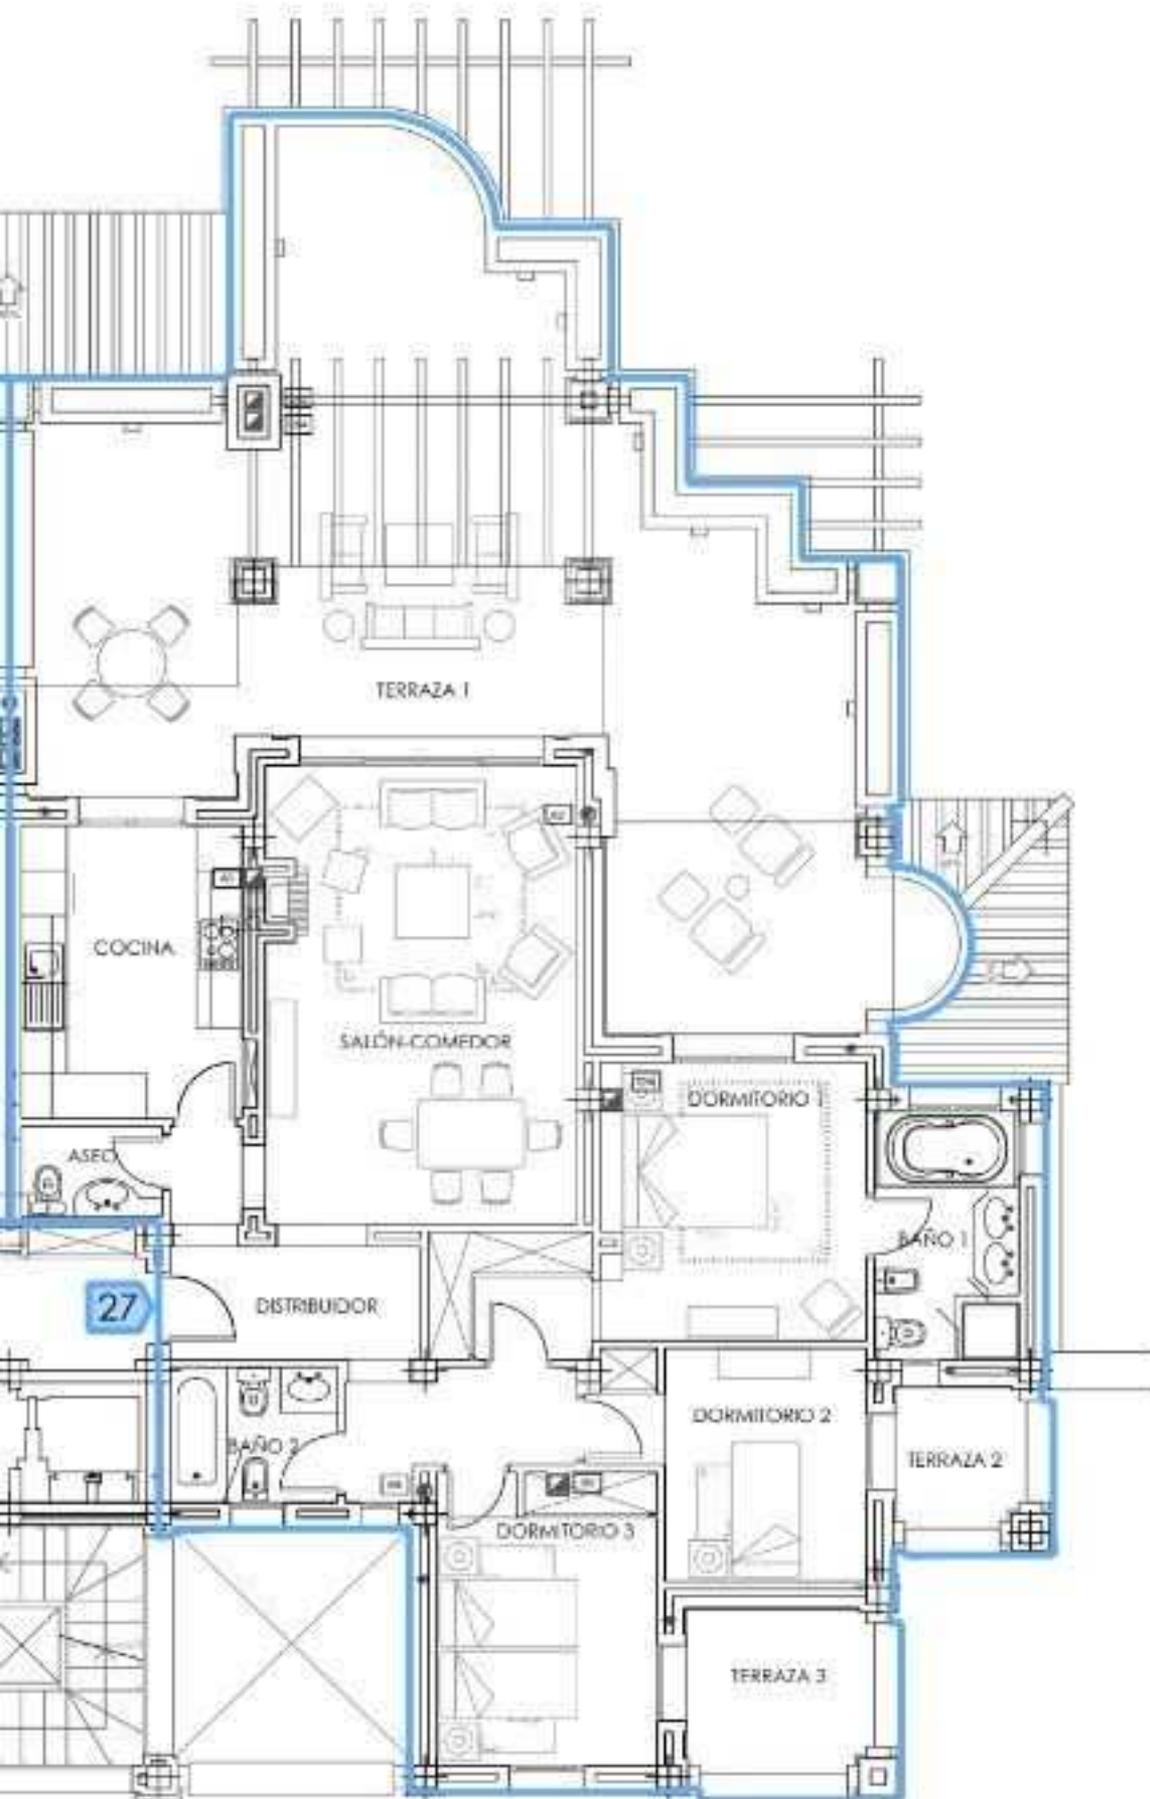

| | SUPERFICIES ÚTILES | m ² |
|------------|--------------------|----------------|
| | Distribuidor | 11,77 |
| | Salón-Comedor | 24,81 |
| | Aseo | 2,26 |
| | Cocina | 11,53 |
| | Dormitorio 1 | 16,50 |
| | Baño 1 | 6,27 |
| | Dormitorio 2 | 9,71 |
| | Baño 2 | 4,00 |
| | Dormitorio 3 | 11,20 |
| ÚTI | TOTAL | 98,34 |
| CONSTRUIDA | TOTAL | 120,11 |
| PLANTA 2ª | Terraza 1 | 84,64 |
| PLANTA 2ª | Terraza 2 | 4,60 |
| PLANTA 3ª | Terraza 3 | 7,21 |
| TERRAZAS | TOTAL | 96,53 |