


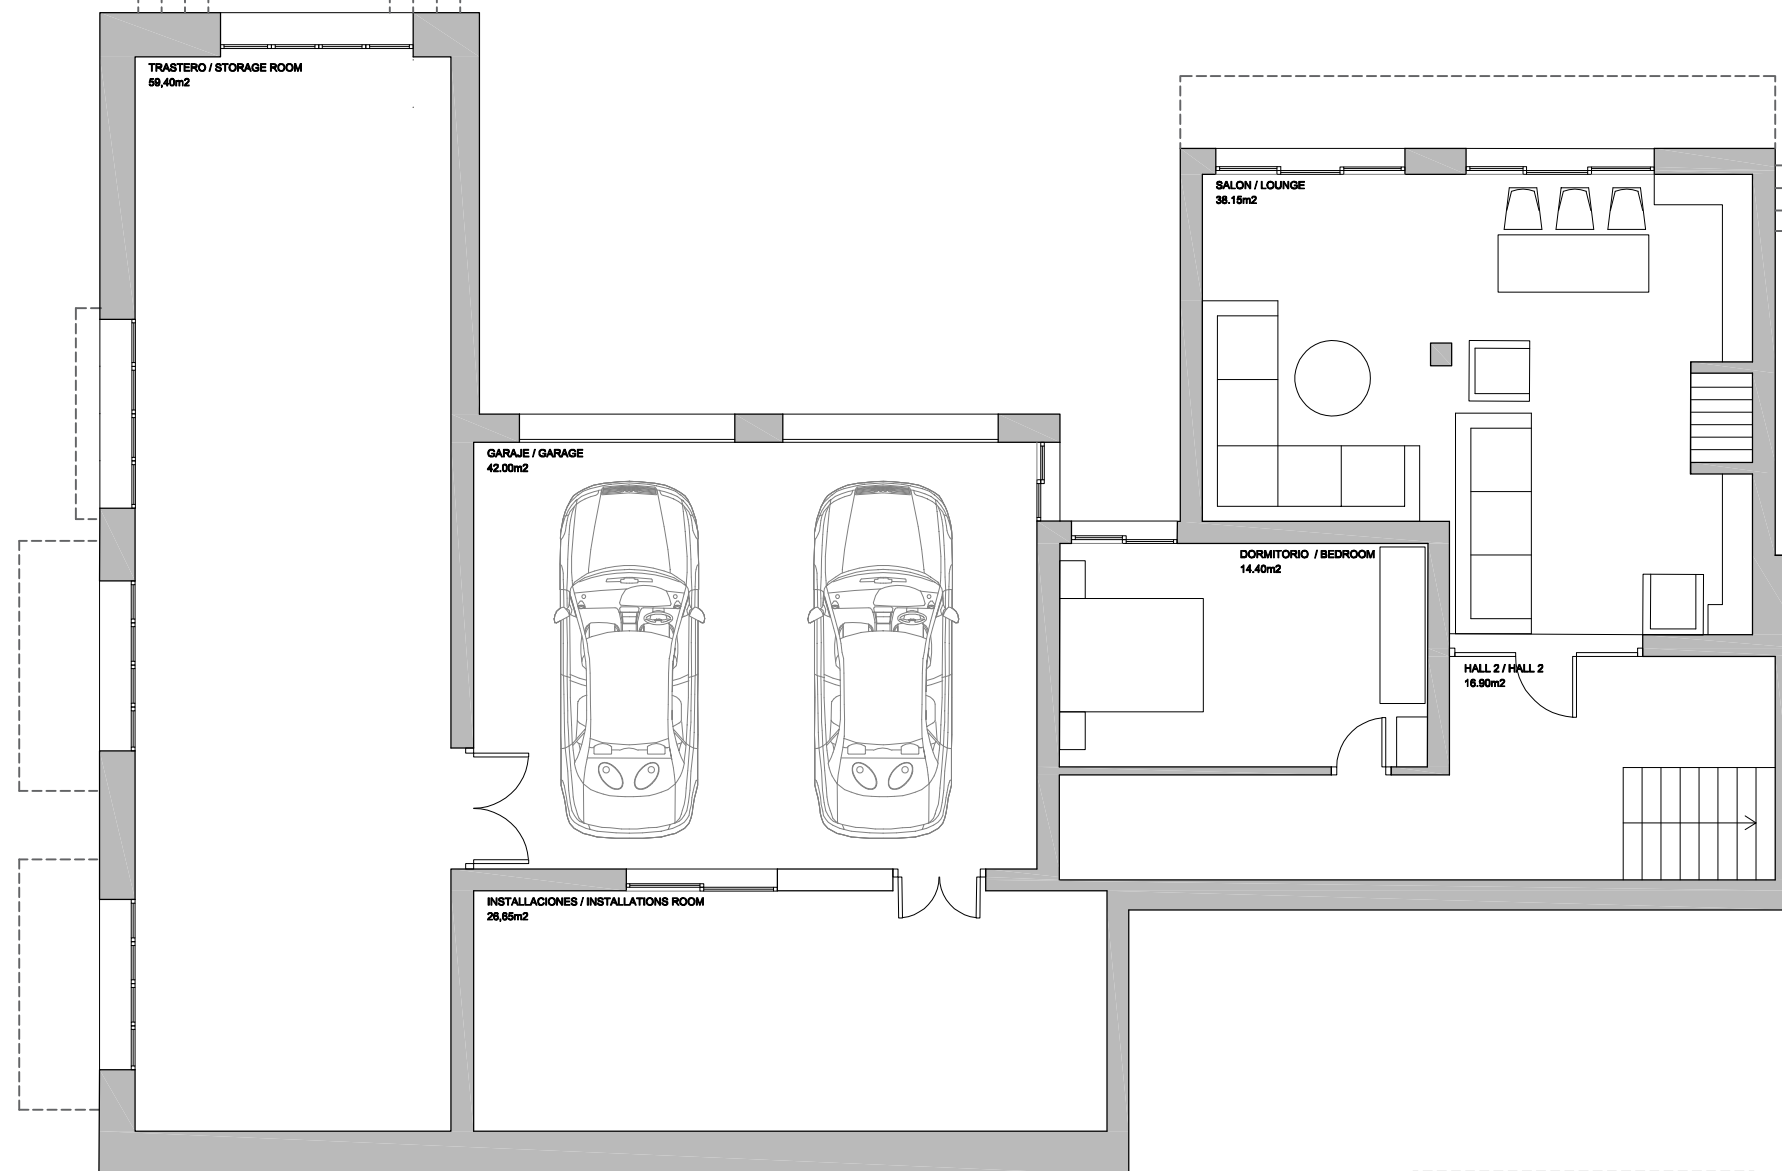


SUPERFICIE C. VIVIENDA. (+1) 231.72m²
SUPERFICIE C. VIVIENDA PLANTA BAJA 232.00m²
SUPERFICIE C. VIVIENDA (-1) 229,00m²
SUPERFICIE C. TERRAZAS (PB) 20.80m²
SUPERFICIE C. PORCHES (PB) 124.60m²
SUPERFICIE C. TERRAZAS (+1) 14.32m²
SUPERFICIE TOTAL CONSTRUIDA VIVIENDA 692.72m²

0 1
0.5 2m 3m 4m 5m


BASEMENT FLOOR

SUPERFICIE C. VIVIENDA (-1) 229,00m²


VILLA CALLE DEL CARMEN MONTIEL 8, MARBELLA

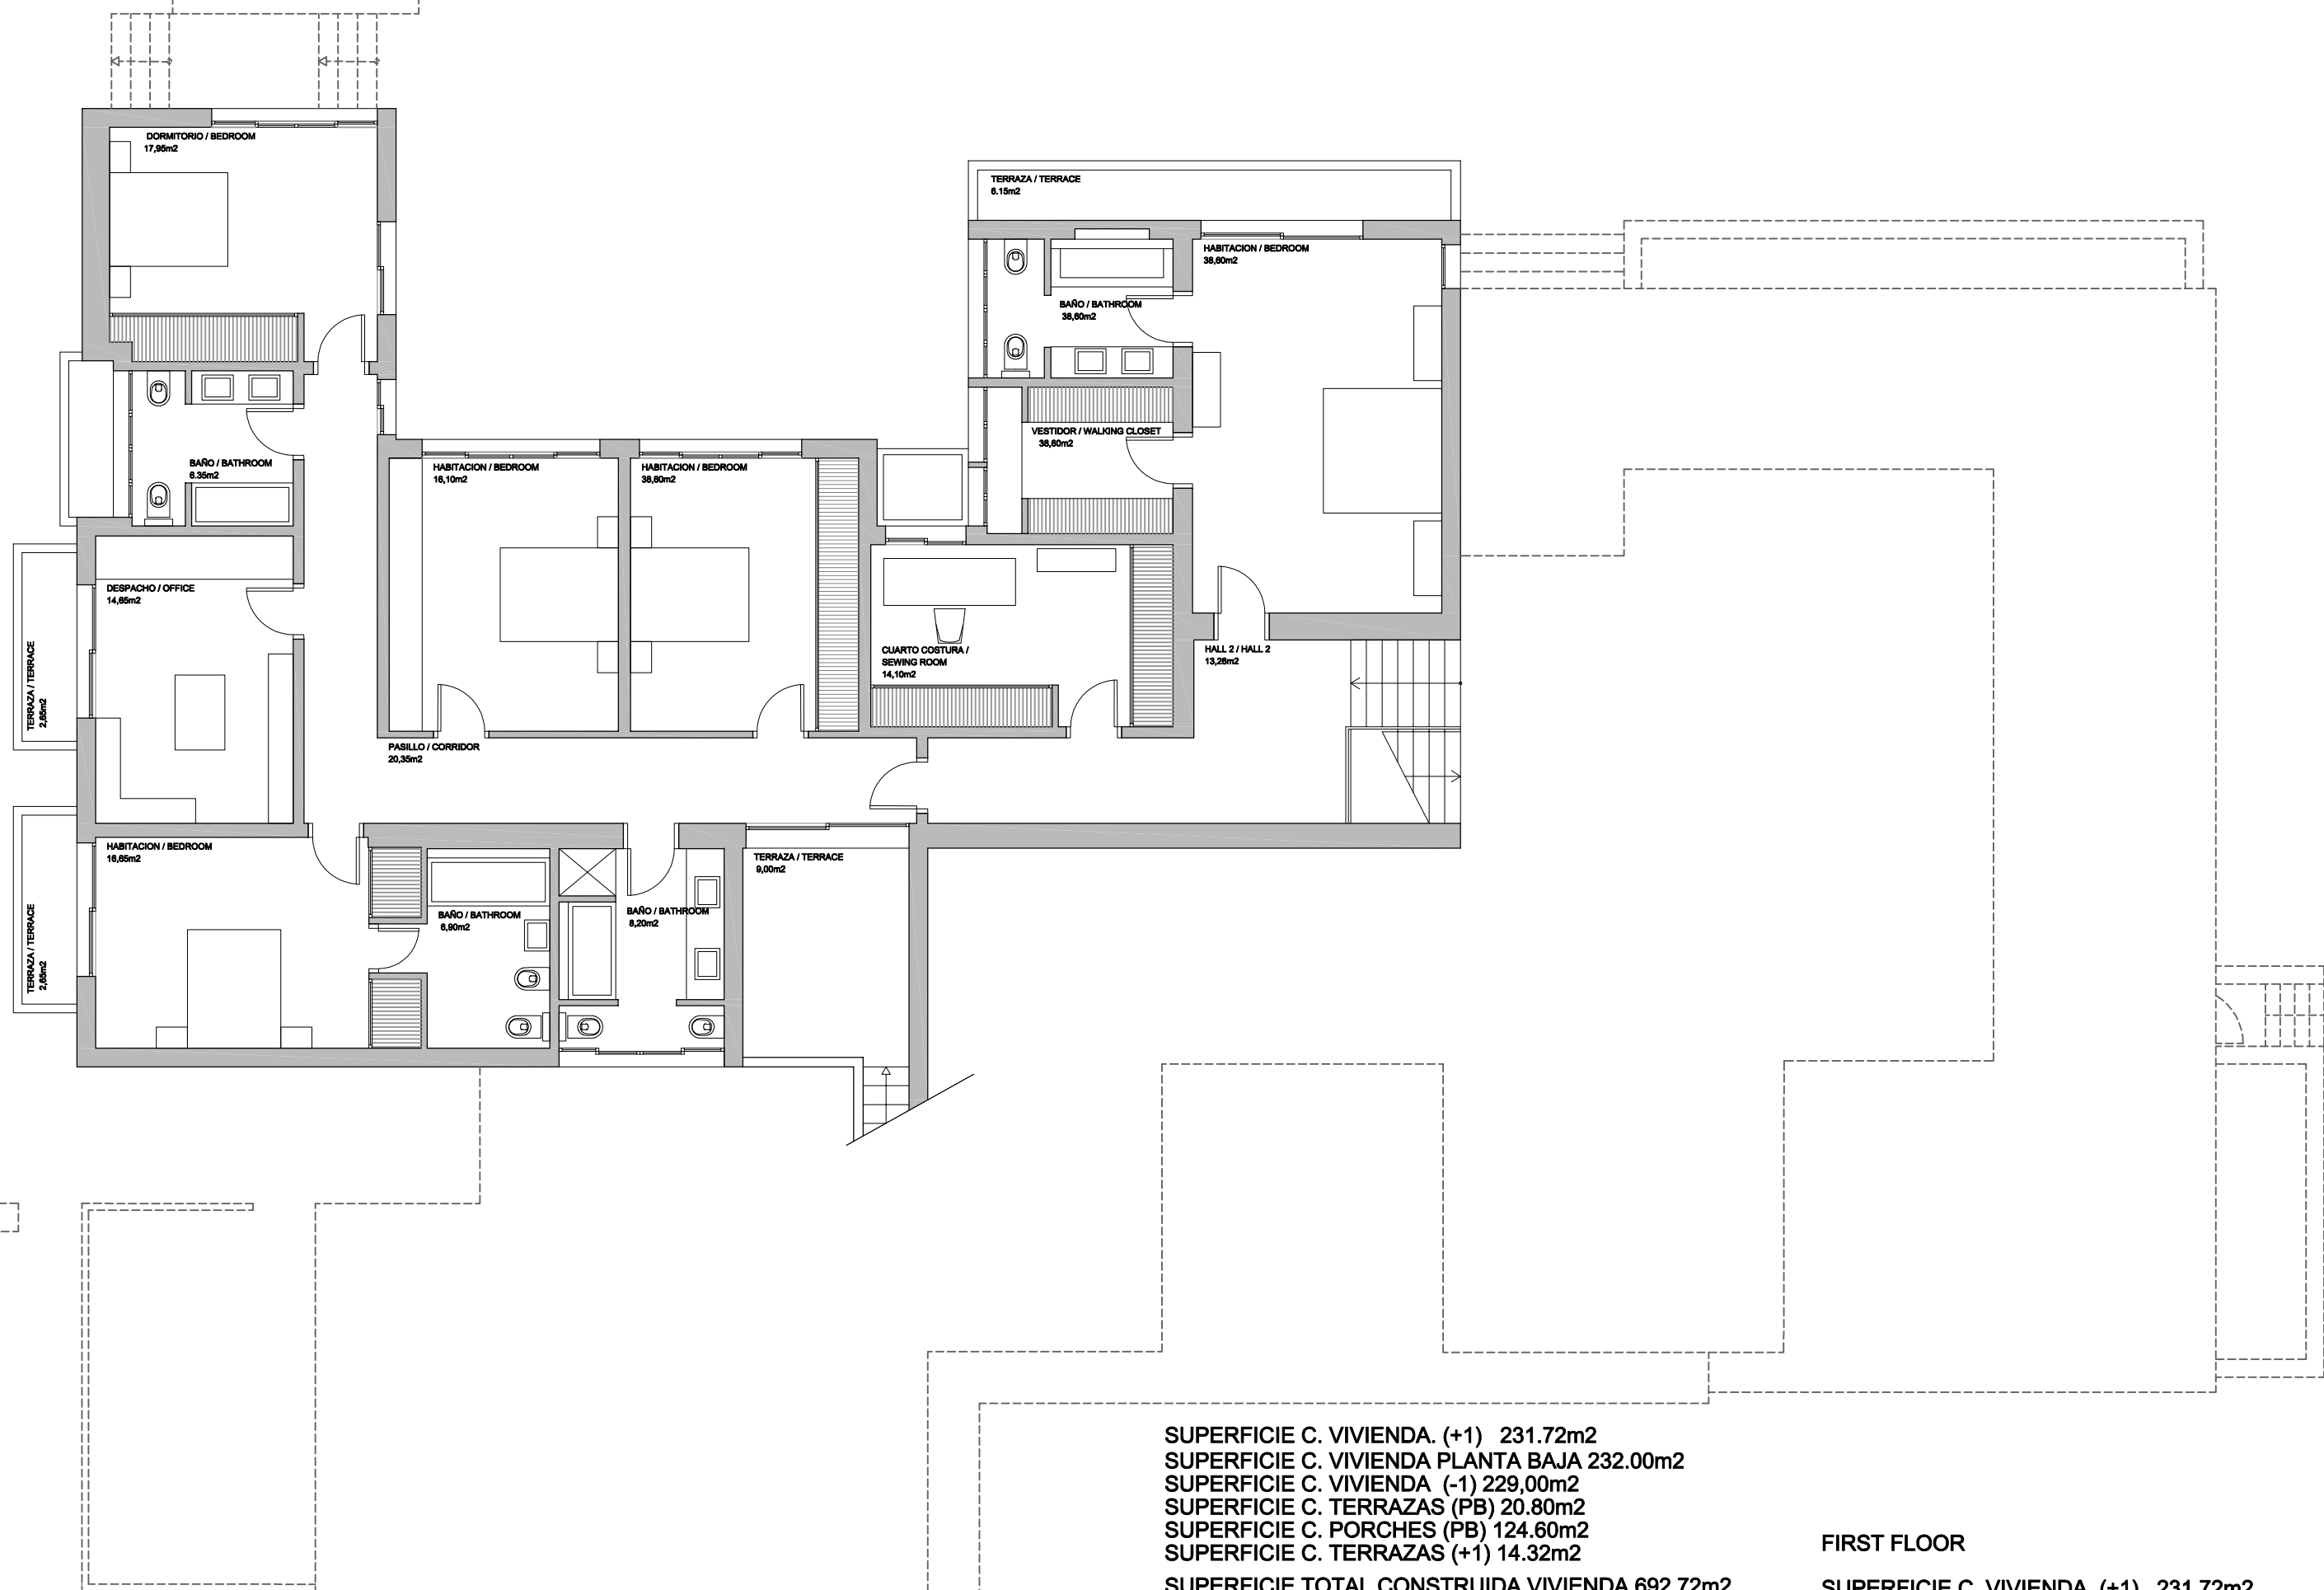

SUPERFICIE C. VIVIENDA. (+1) 231.72m2
SUPERFICIE C. VIVIENDA PLANTA BAJA 232.00m2
SUPERFICIE C. VIVIENDA (-1) 229.00m2
SUPERFICIE C. TERRAZAS (PB) 20.80m2
SUPERFICIE C. PORCHES (PB) 124.60m2
SUPERFICIE C. TERRAZAS (+1) 14.32m2
SUPERFICIE TOTAL CONSTRUIDA VIVIENDA 692.72m2

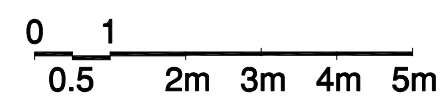

FIRST FLOOR
SUPERFICIE C. VIVIENDA. (+1) 231.72m2
SUPERFICIE C. TERRAZAS (+1) 14.32m2
VILLA CALLE DEL CARMEN MONTIEL 8, MARBELLA

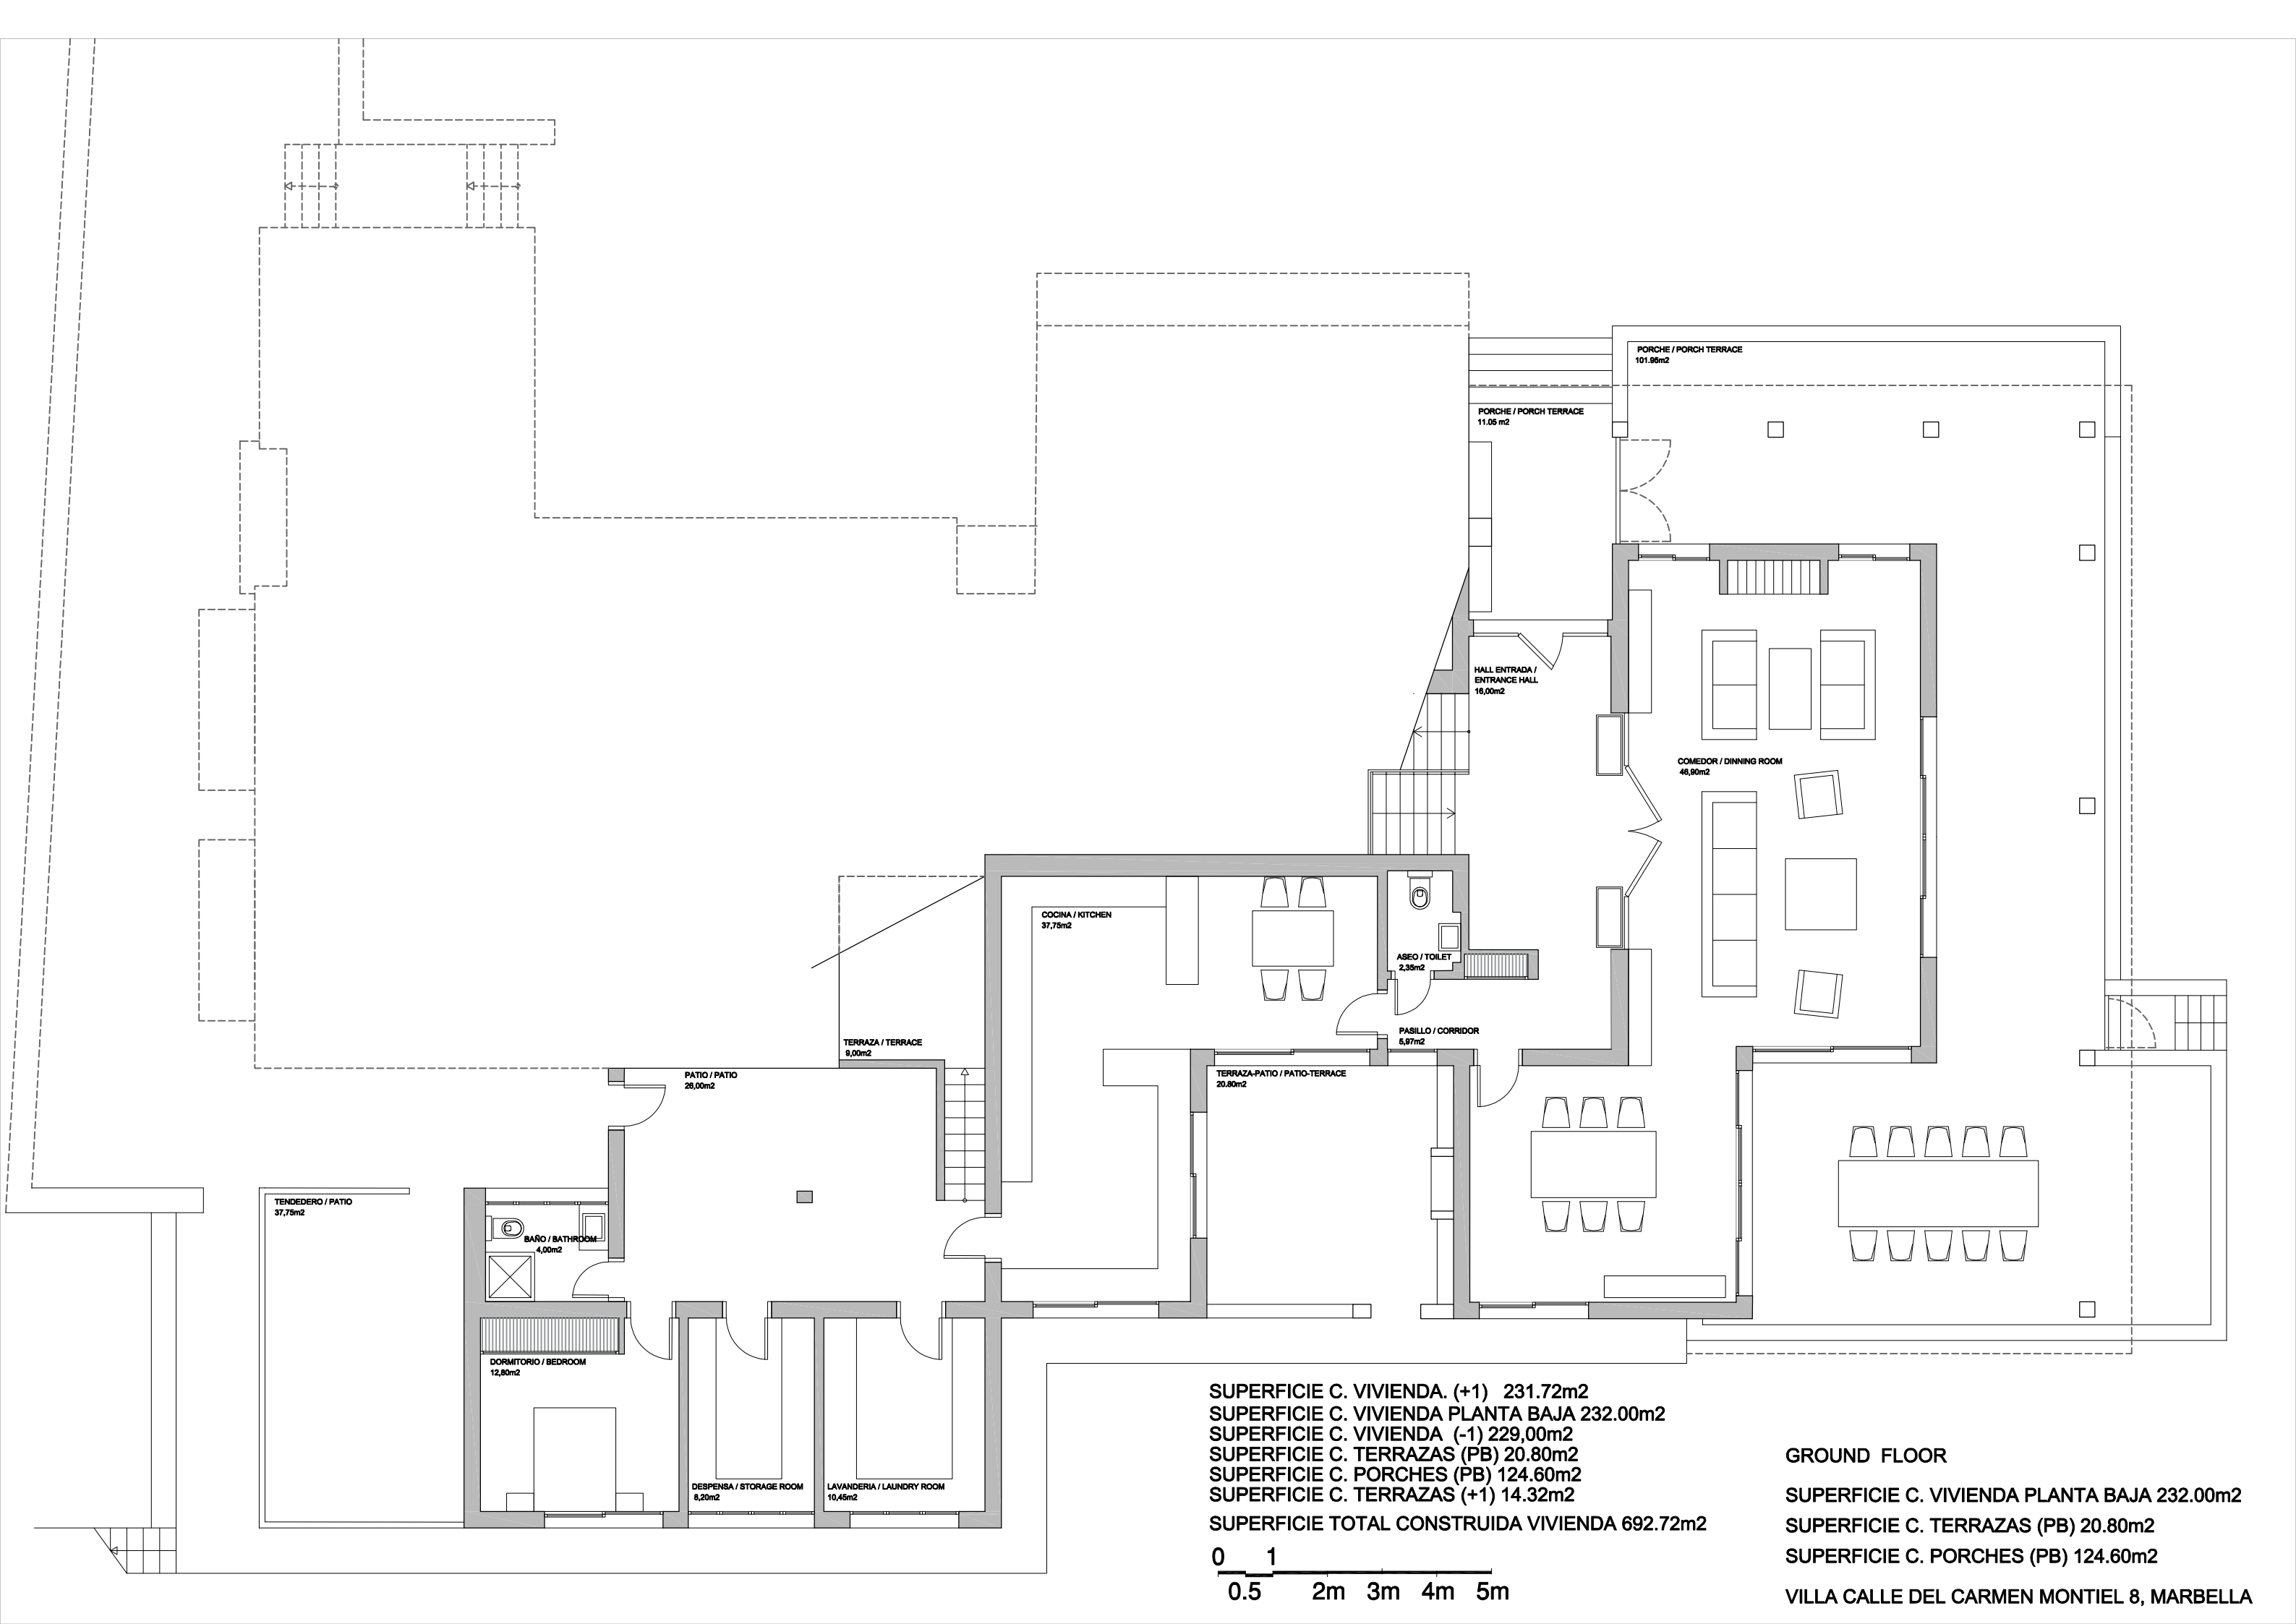

SUPERFICIE C. VIVIENDA. (+1) 231.72m2
SUPERFICIE C. VIVIENDA PLANTA BAJA 232.00m2
SUPERFICIE C. VIVIENDA (-1) 229.00m2
SUPERFICIE C. TERRAZAS (PB) 20.80m2
SUPERFICIE C. PORCHES (PB) 124.60m2
SUPERFICIE C. TERRAZAS (+1) 14.32m2
SUPERFICIE TOTAL CONSTRUIDA VIVIENDA 692.72m2

GROUND FLOOR
SUPERFICIE C. VIVIENDA PLANTA BAJA 232.00m2
SUPERFICIE C. TERRAZAS (PB) 20.80m2
SUPERFICIE C. PORCHES (PB) 124.60m2
VILLA CALLE DEL CARMEN MONTIEL 8, MARBELLA