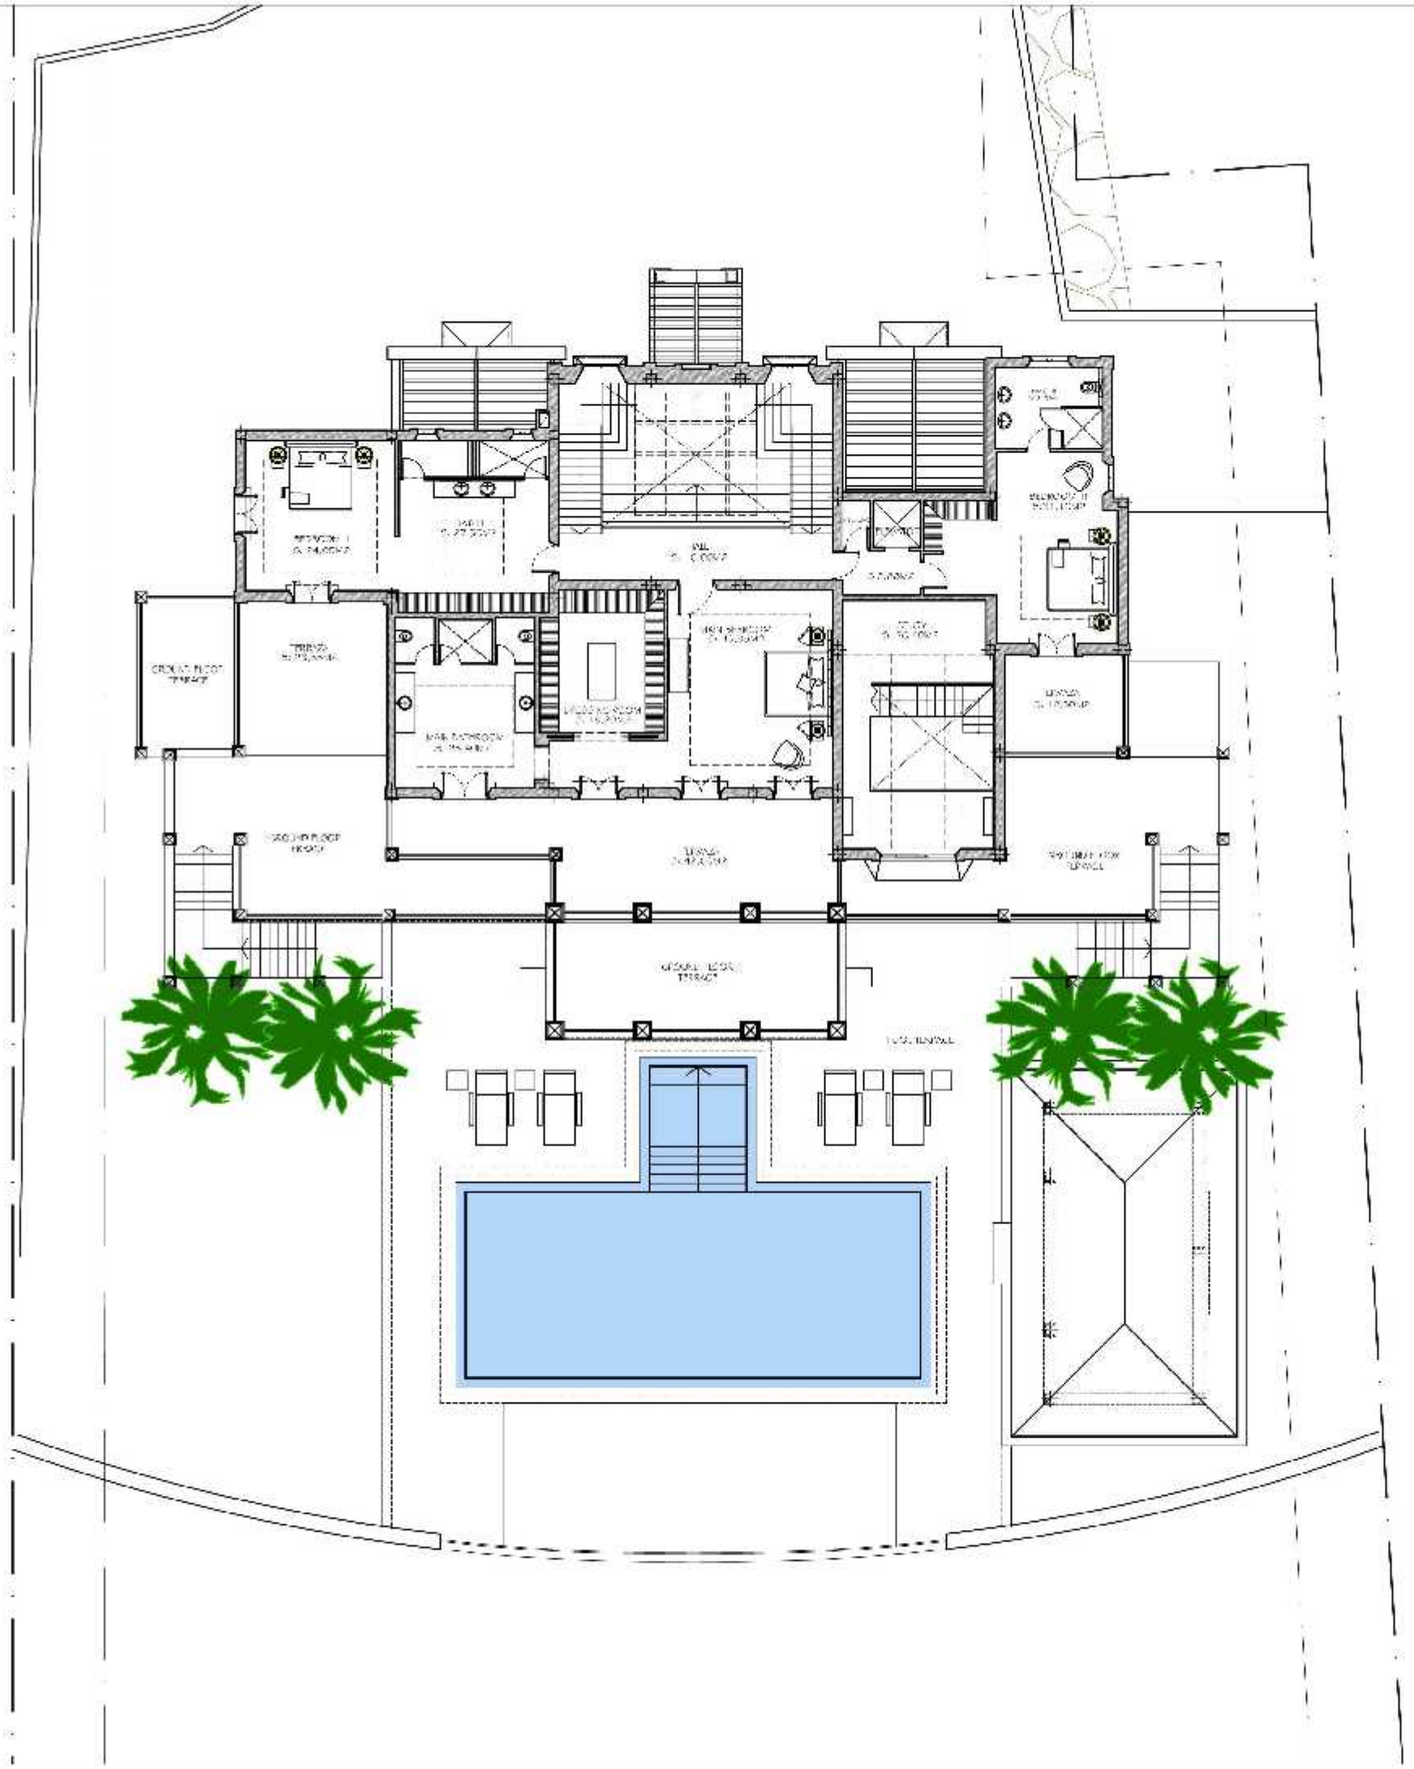

REFORMADO DE PROYECTO

PLANTA PRIMERA
DISTRIBUCIÓN Y SUPERFICIES

FECHA

CLAVE

ARQUITECTO TÉCNICO

04