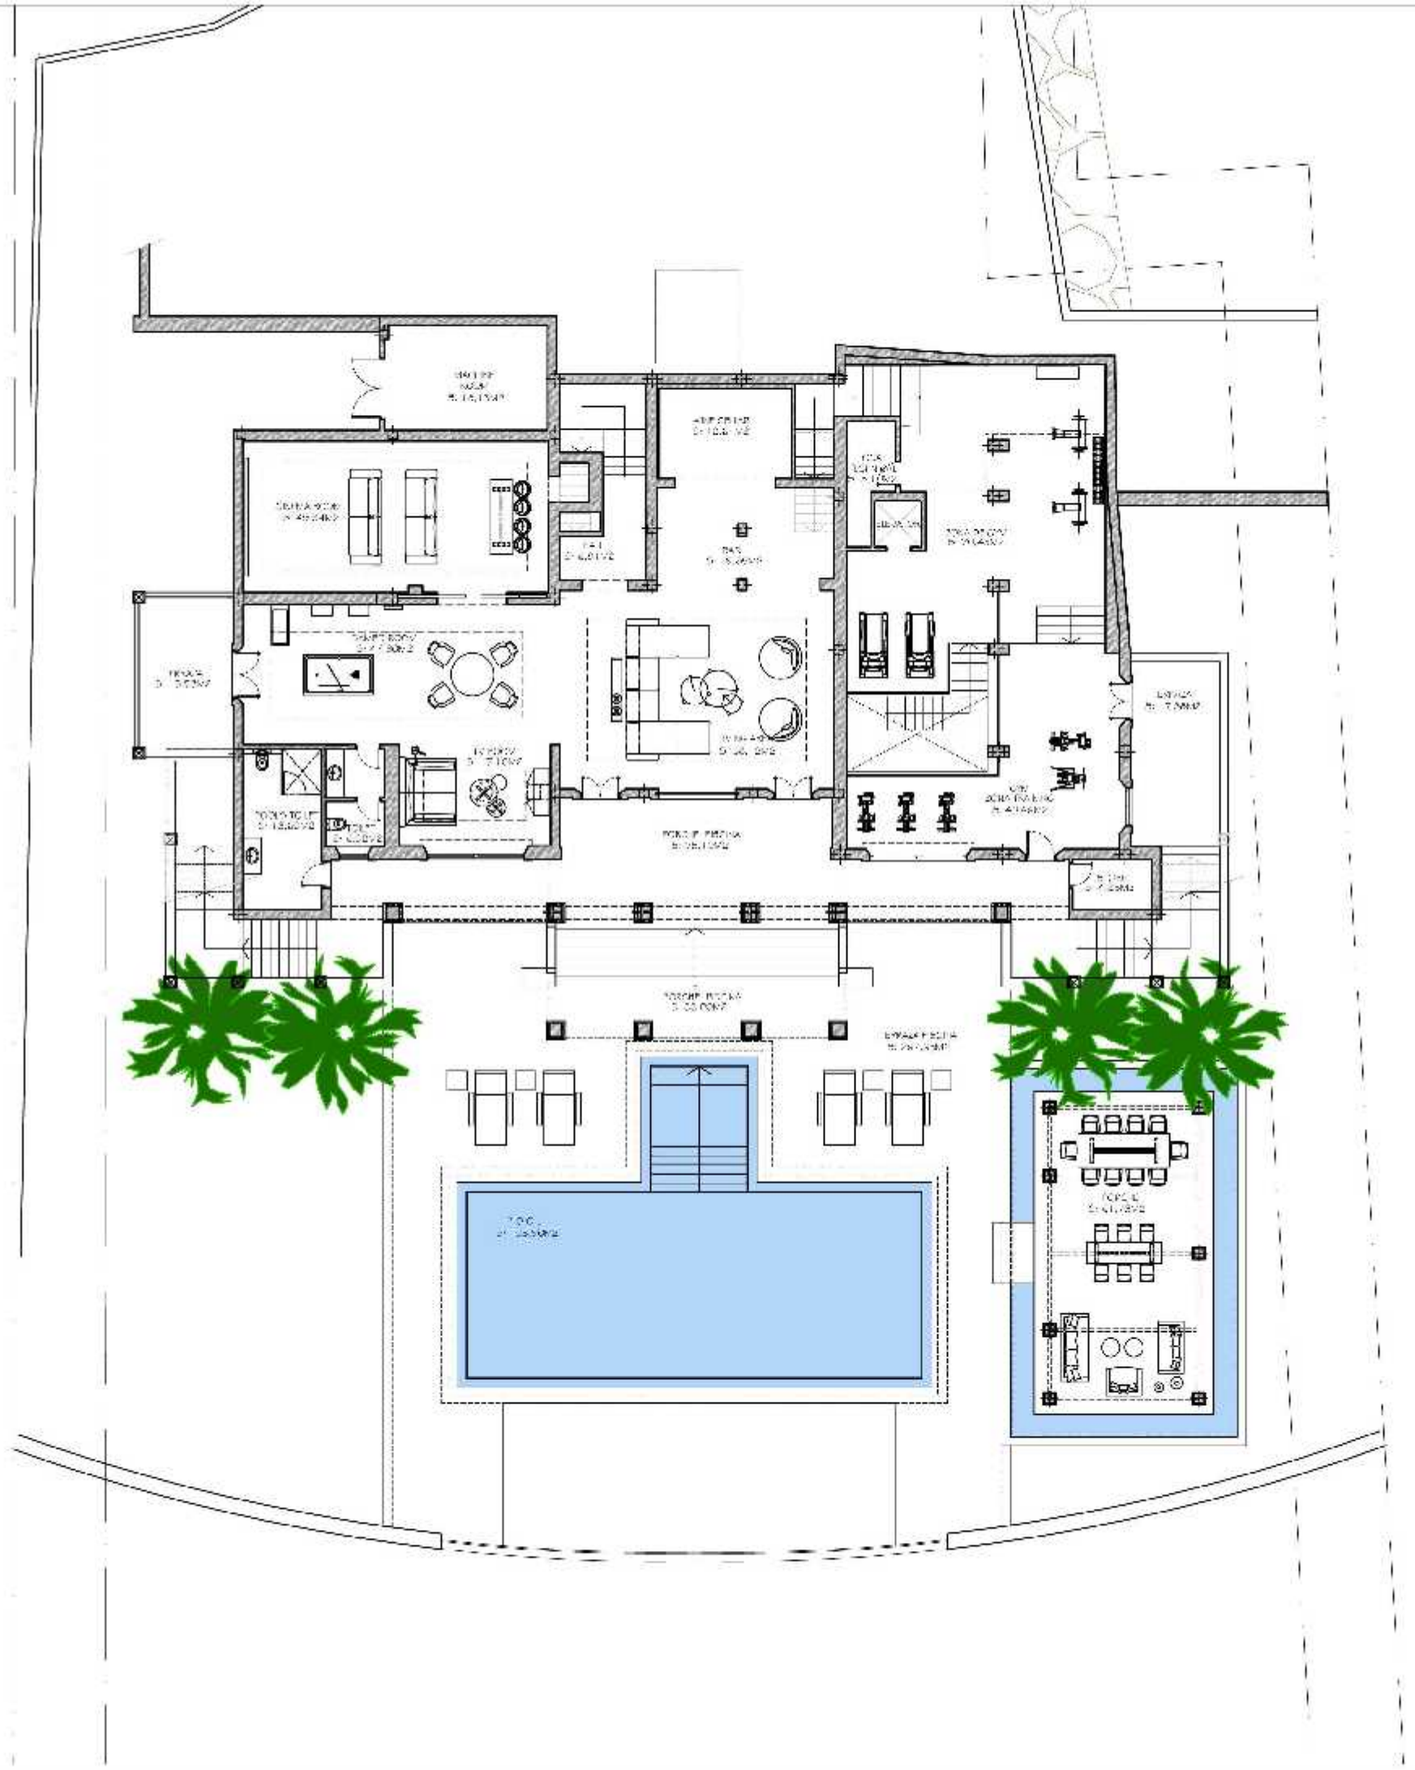

REFORMADO DE PROYECTO

PLANTA SOTANO 1
DISTRIBUCION Y SUPERFICIES

FECHA

CLAVE

05