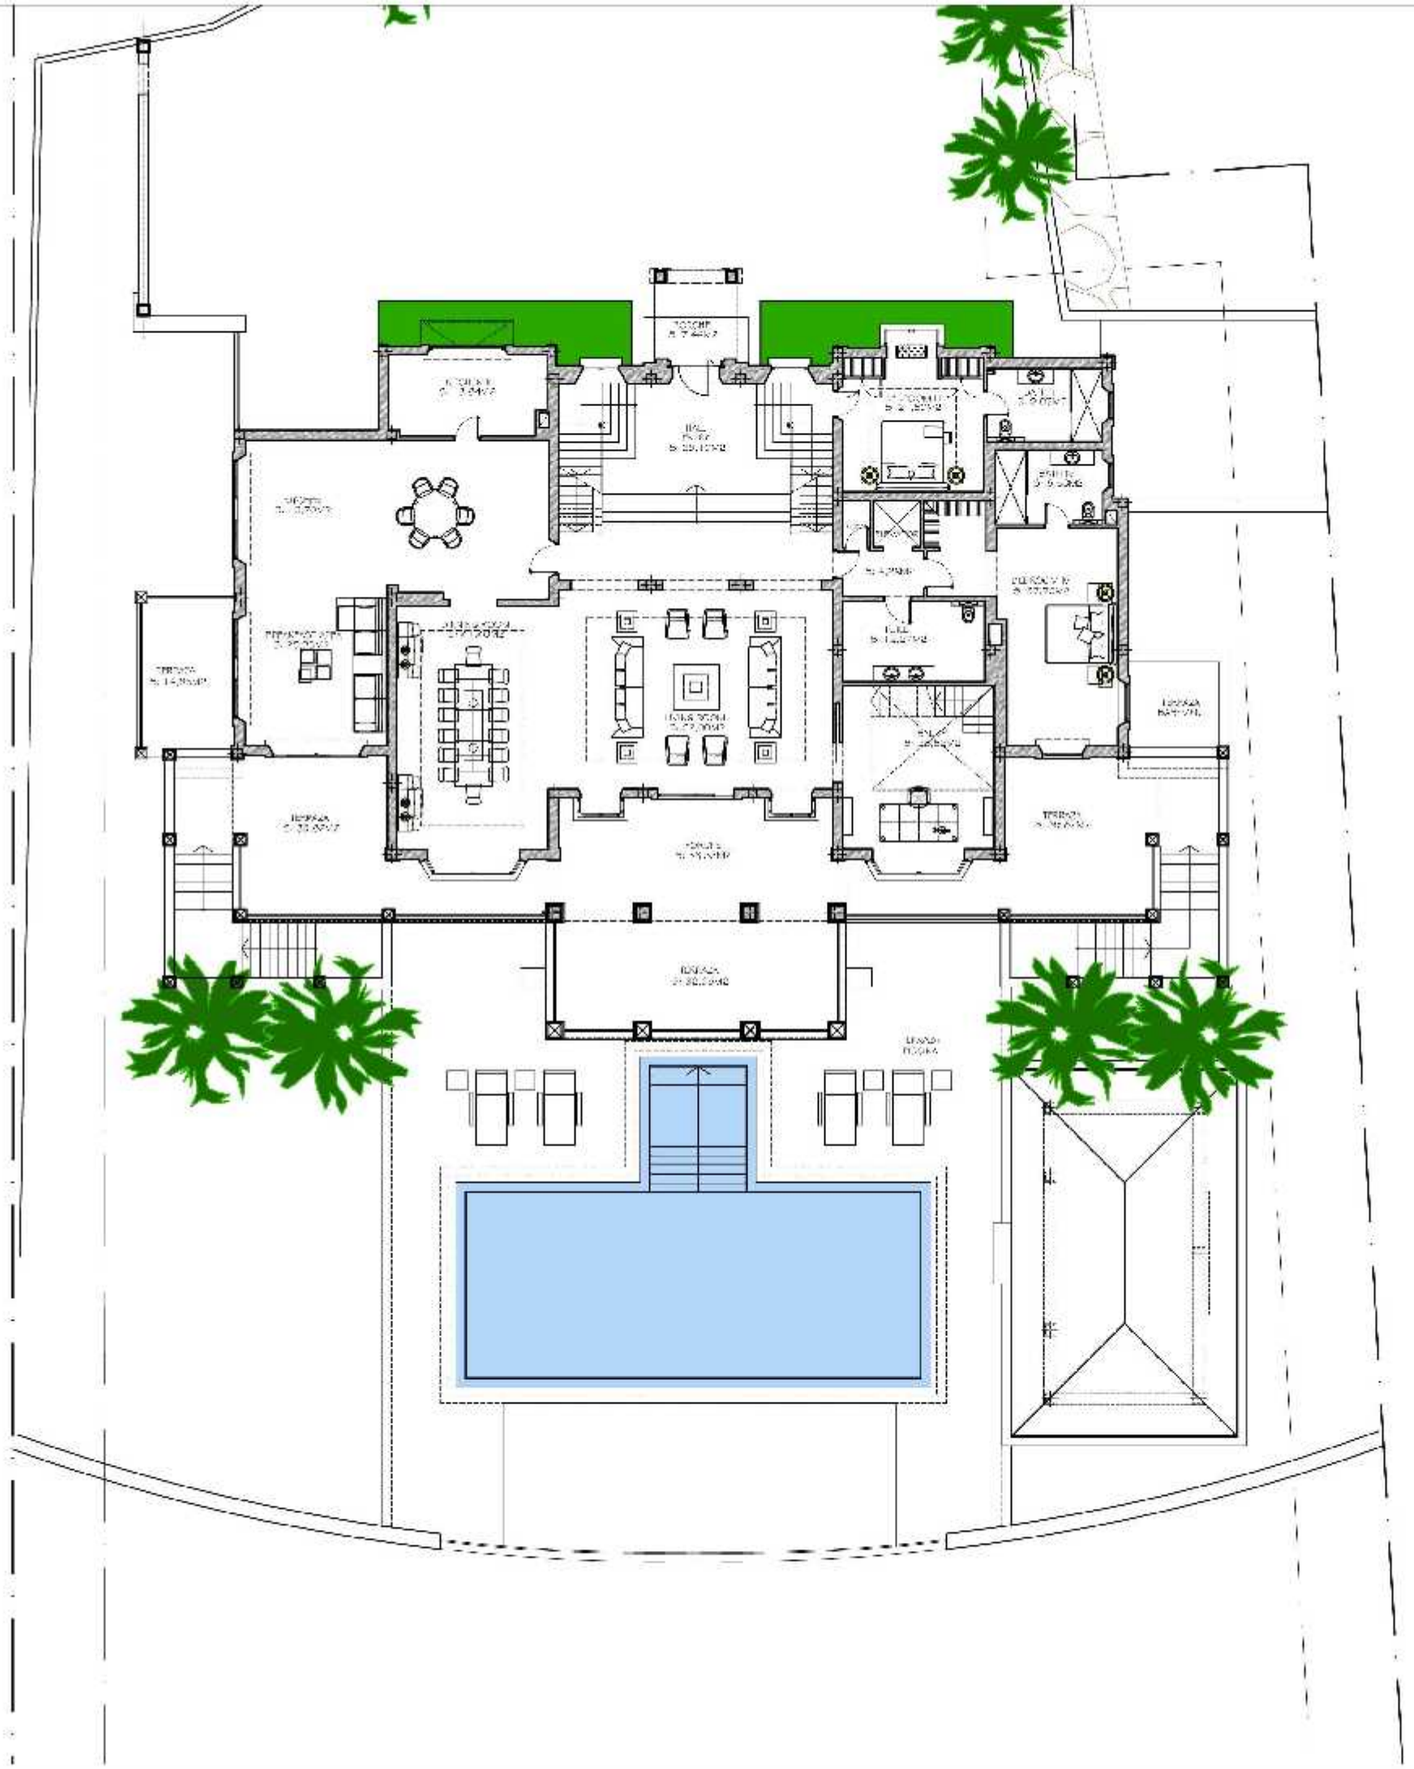

REFORMADO DE PROYECTO

PLANTA 26.JA
DISTRIBUCIÓN Y SUPERFICIES

FECHA

CLAVE

03