

Altura de Evacuación
Descendente 3.25m < 15m

Cumplimiento del
Art. 4.2.12 del PCOU

TERRAZA 2A

TERRAZA 3A

BAÑO 2

BAÑO 3

ESPACIO A
3 ALTURAS

DORMITORIO 2


DISTRIBUIDOR

Recorrido de Evacuación
en planta < 25m

DORMITORIO 3

TERRAZA 3

TERRAZA 2

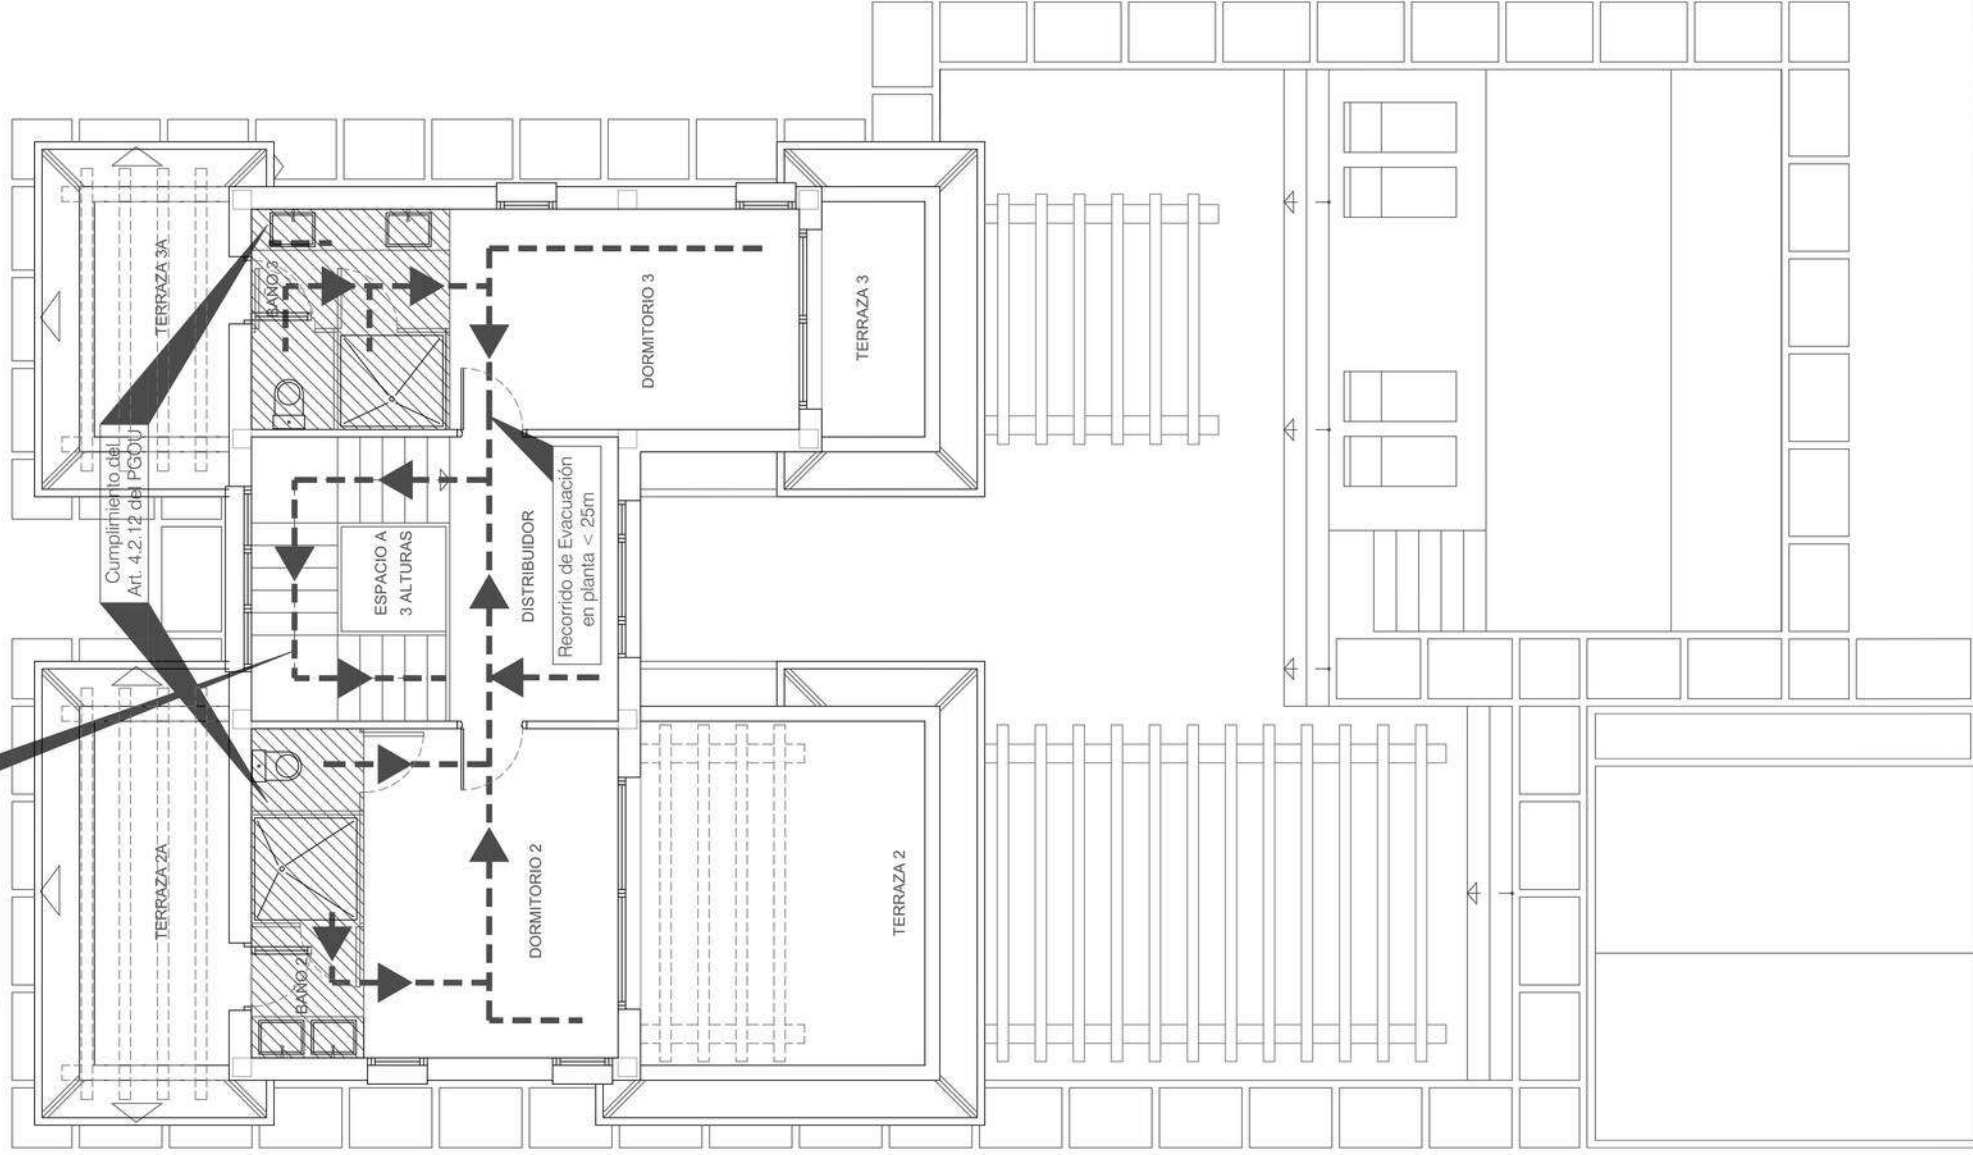

FINCA COLINDANTE

18.27

3.00

3.00

3.00

3.26

VIVIENDA

3.00

3.00

28.46

FINCA COLINDANTE

28.47

ZONA APARCAMIENTO

PISCINA

Ø200 CALES

TUBERIA DESAGÜE Ø200 AGUAS PLUVIALES

ARMARIO ELECTRICO

ARMARIO AGUA

17.64

RED GENERAL DE SANEAMIENTO PÚBLICA DE PLUVIALES

RED GENERAL DE SANEAMIENTO PÚBLICA DE FECALES

RED GENERAL DE AGUA PÚBLICA

RED AEREA DE ELECTRICIDAD

The site plan shows a rectangular plot with the following features and dimensions:



- Plot Dimensions:** 17.64m wide by 31.00m deep.
- Boundaries:**
 - Top: FINCA COLINDANTE (Level: +0.10)
 - Right: FINCA COLINDANTE (Level: +0.15)
 - Bottom: Level ± 0.00
 - Bottom Right: Level +0.05
- Internal Features:**
 - VIVIENDA:** A grey-shaded house footprint.
 - PISCINA:** A blue-shaded rectangular swimming pool.
 - ZONA APARCAMIENTO:** A parking area at the bottom left.
 - ACOPPIO DE MATERIALES:** A material storage area at the bottom left, containing 8 pallets (4 labeled PALET MATERIAL).
 - CONTENEDOR DE ESCOMBROS:** A waste container at the bottom right.
- Other Details:** A dashed line indicates a boundary or path near the bottom center.

ÁREA DE VIARIO PÚBLICO AFECTADO
PARA ACOPIO DE MATERIALES Y ESCOMBROS





02


CIERRE Y JUSTIFICACIÓN CON VÍALES

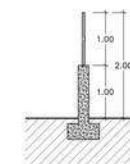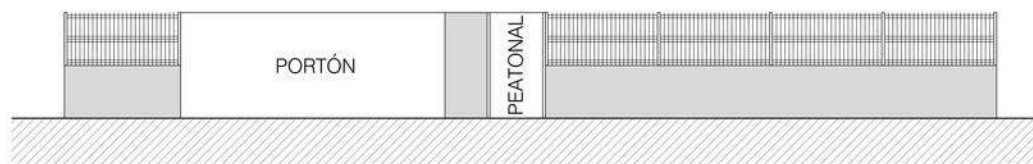



SECCIÓN DE CIE

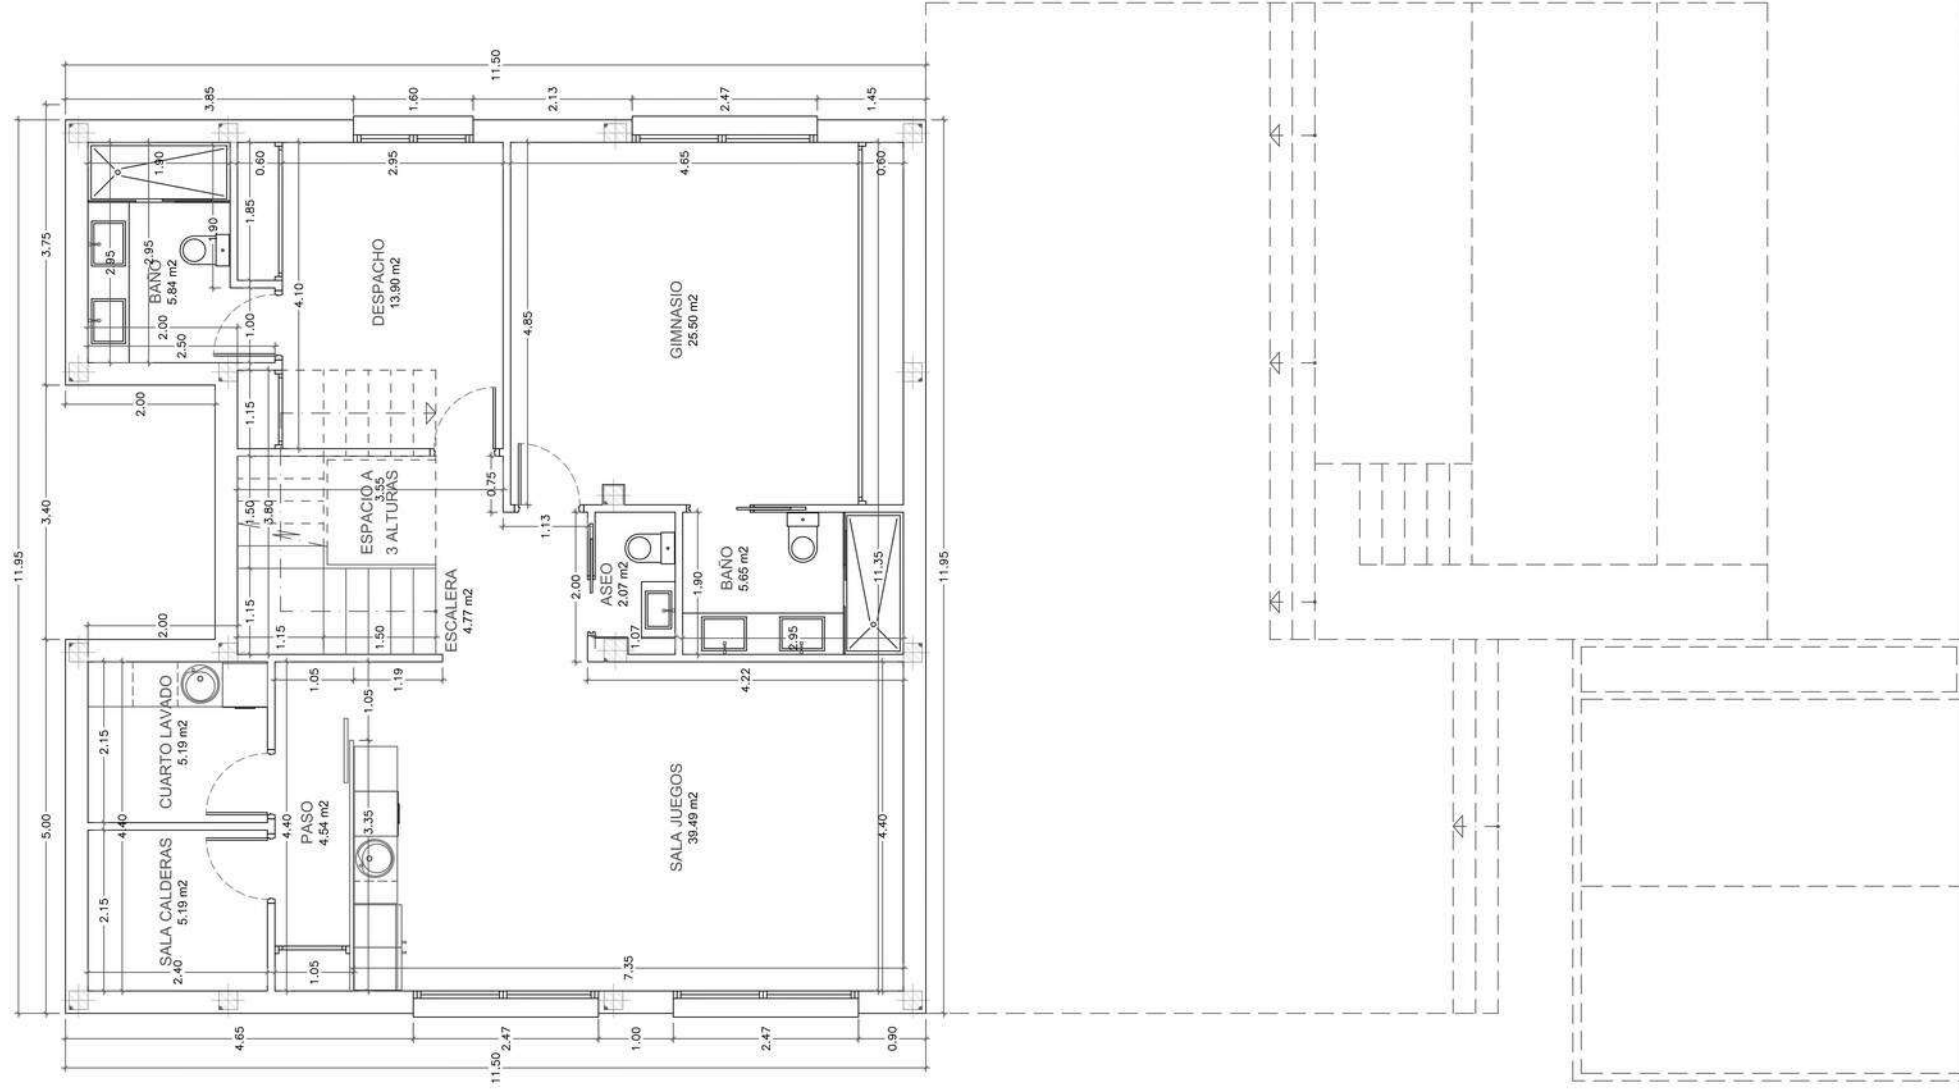



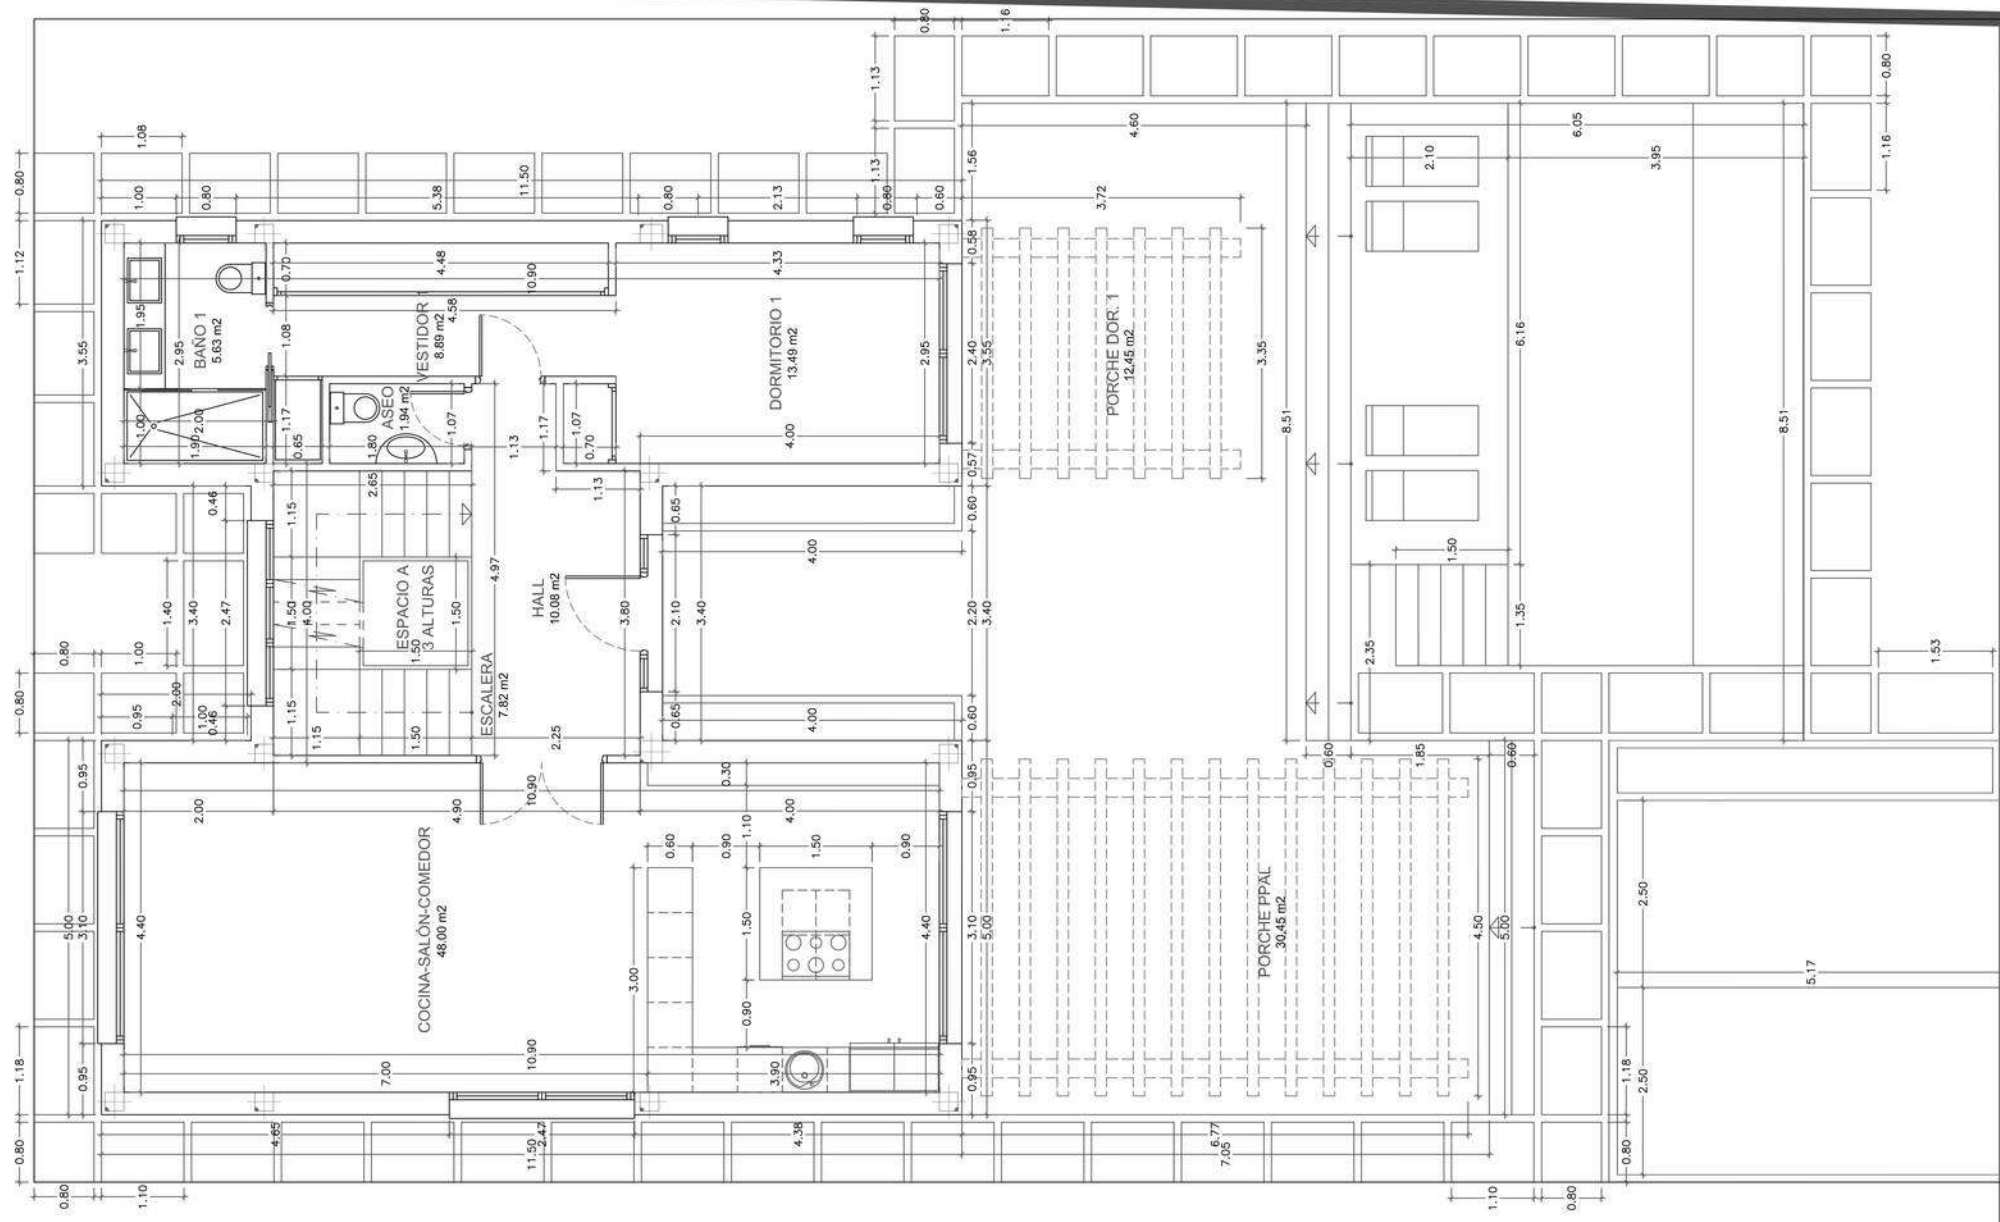


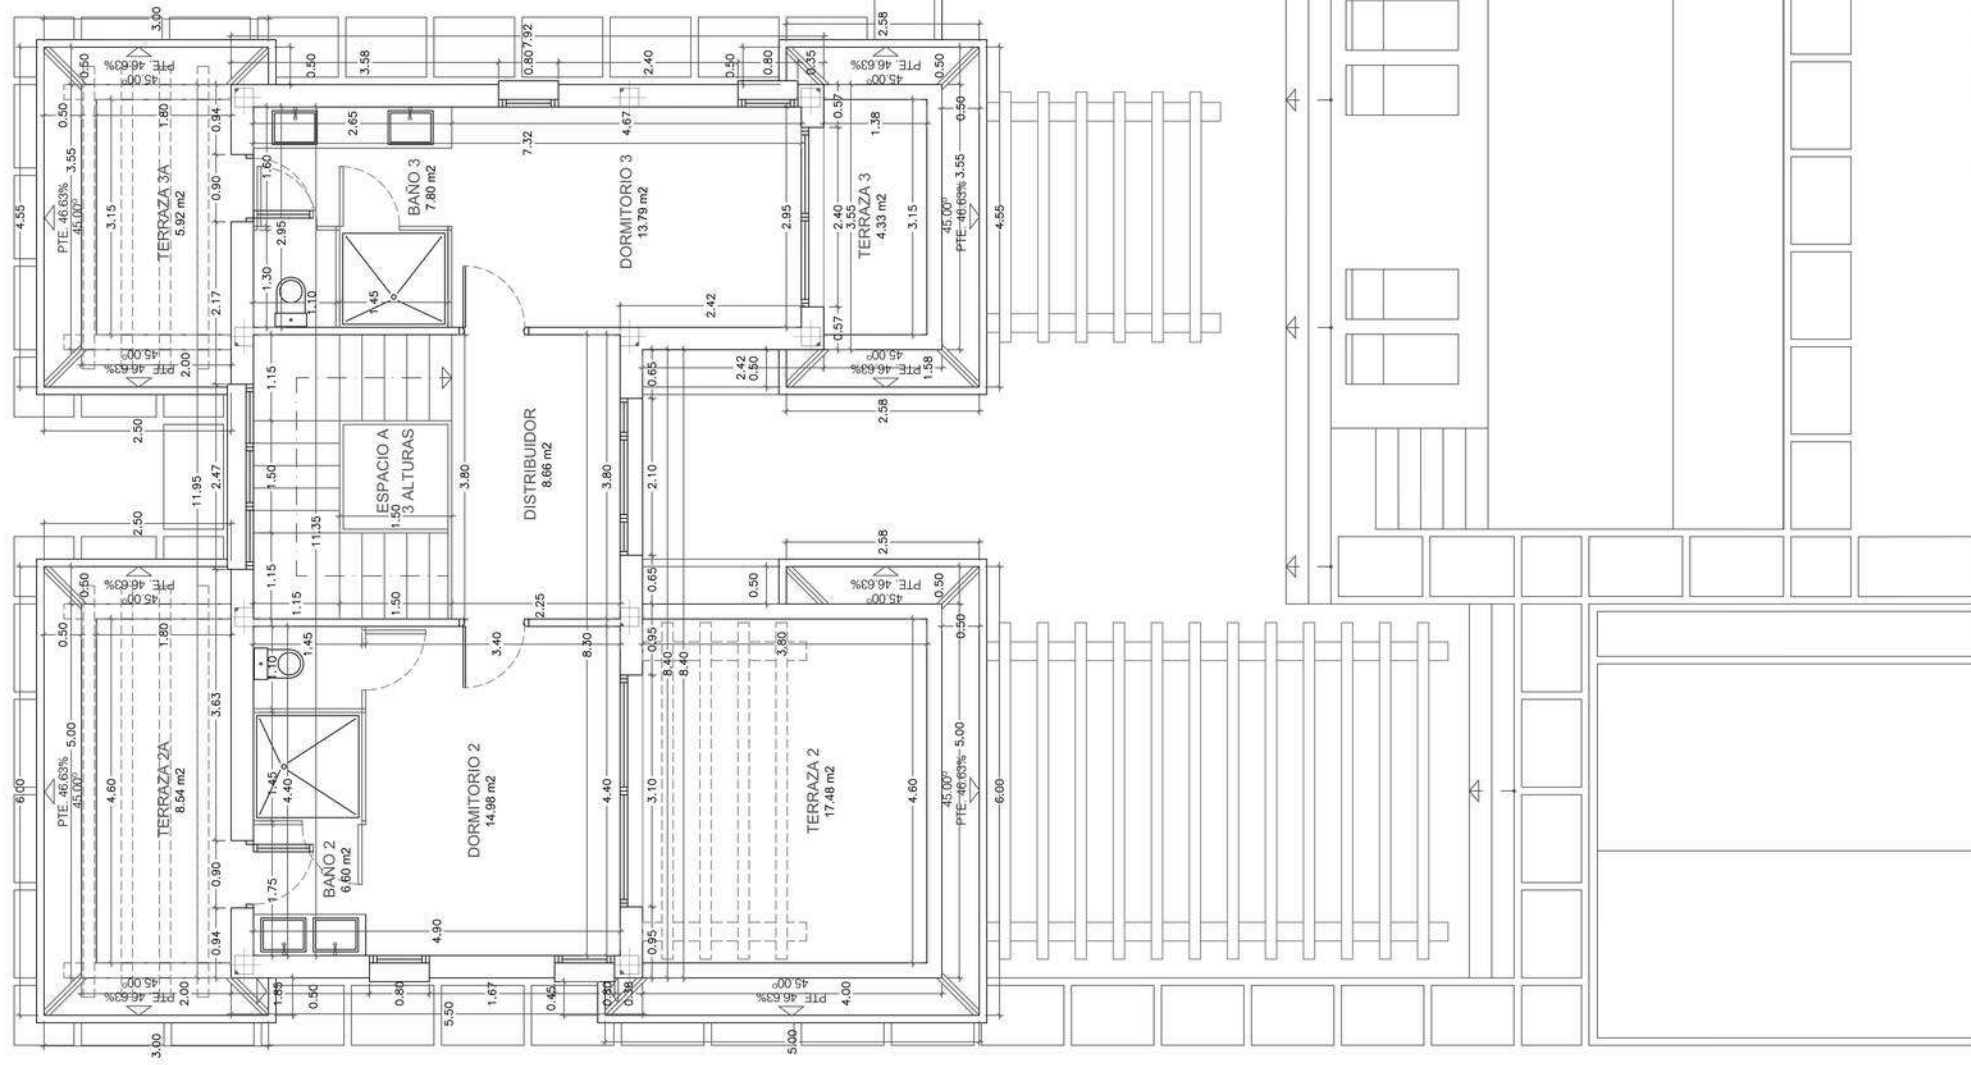

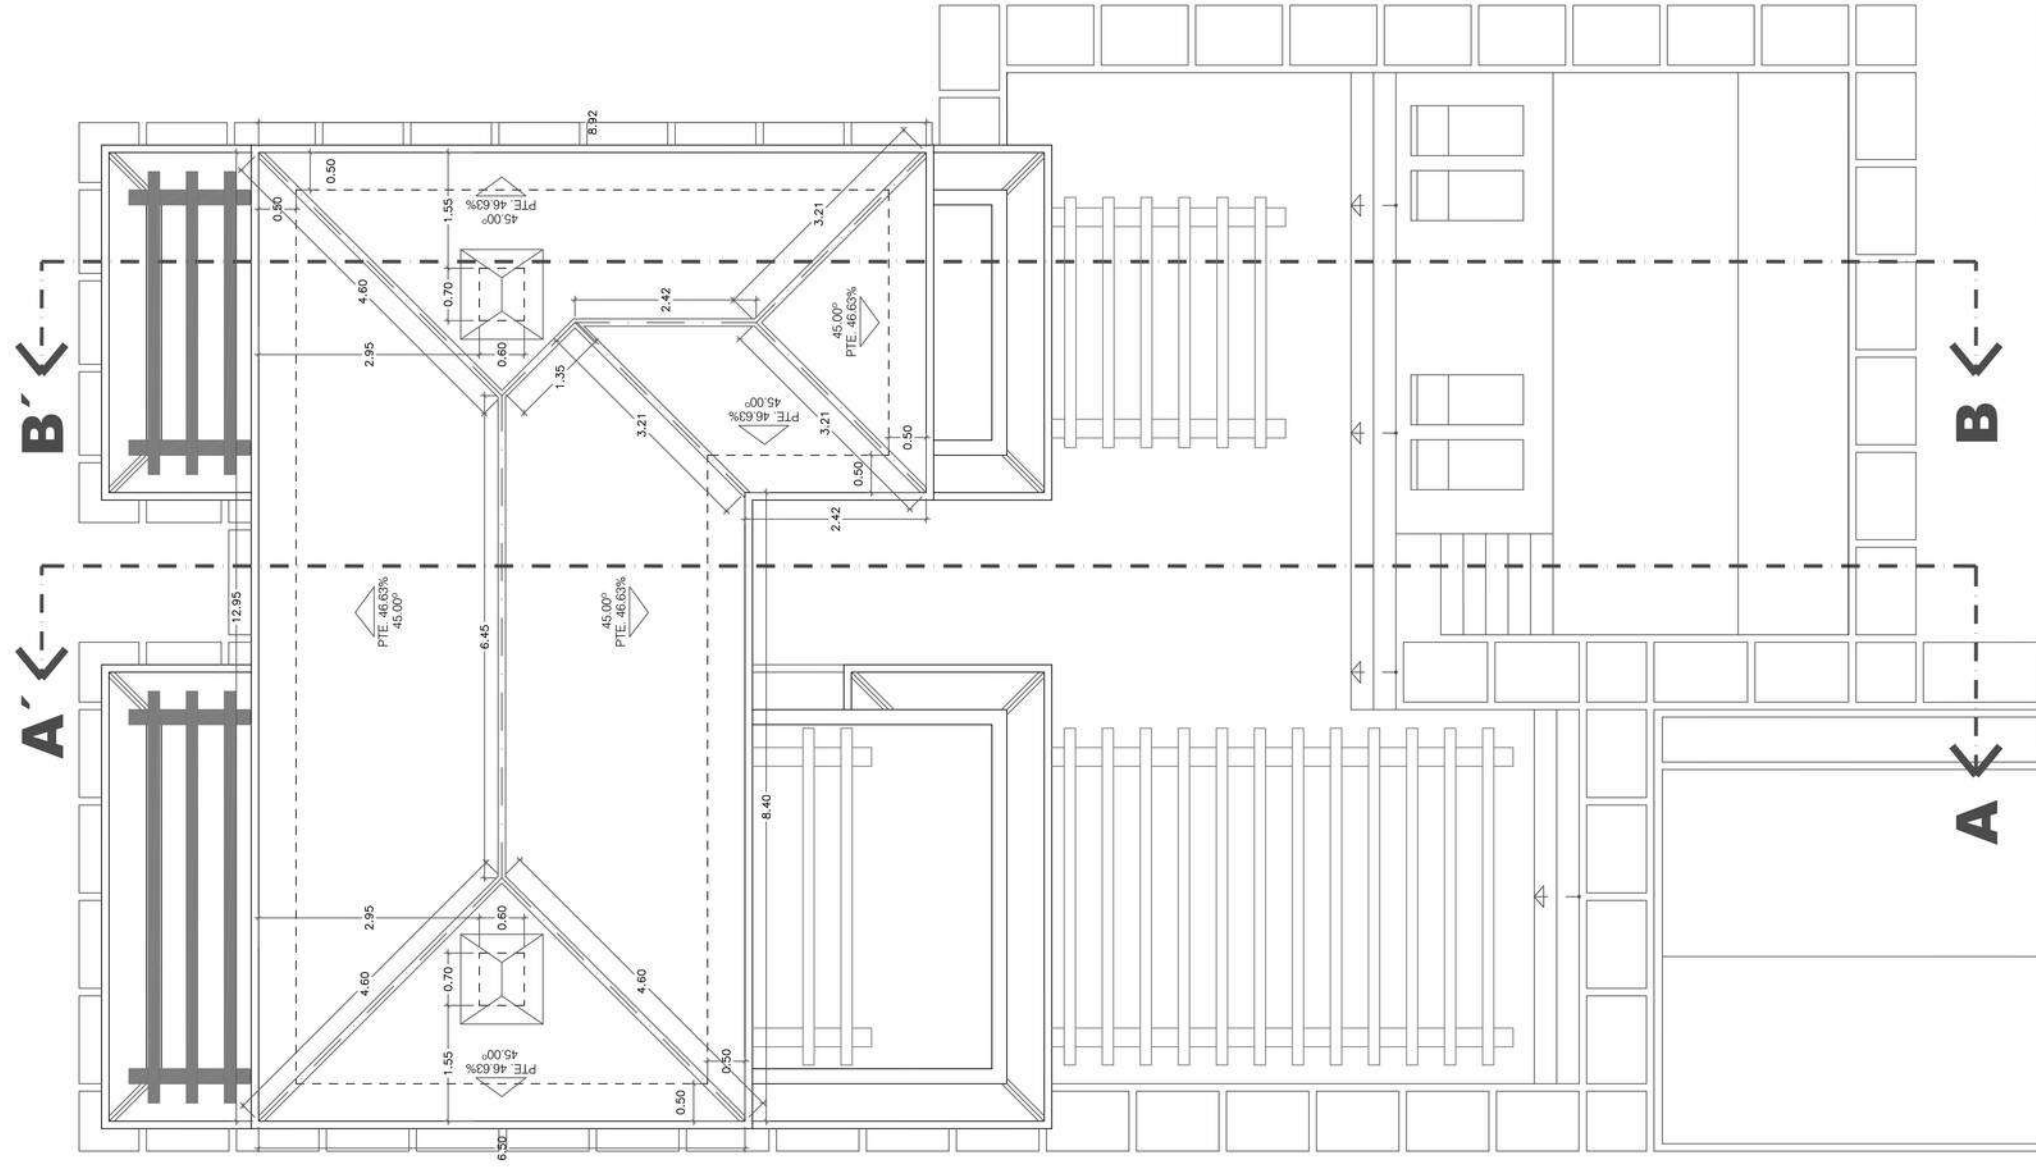


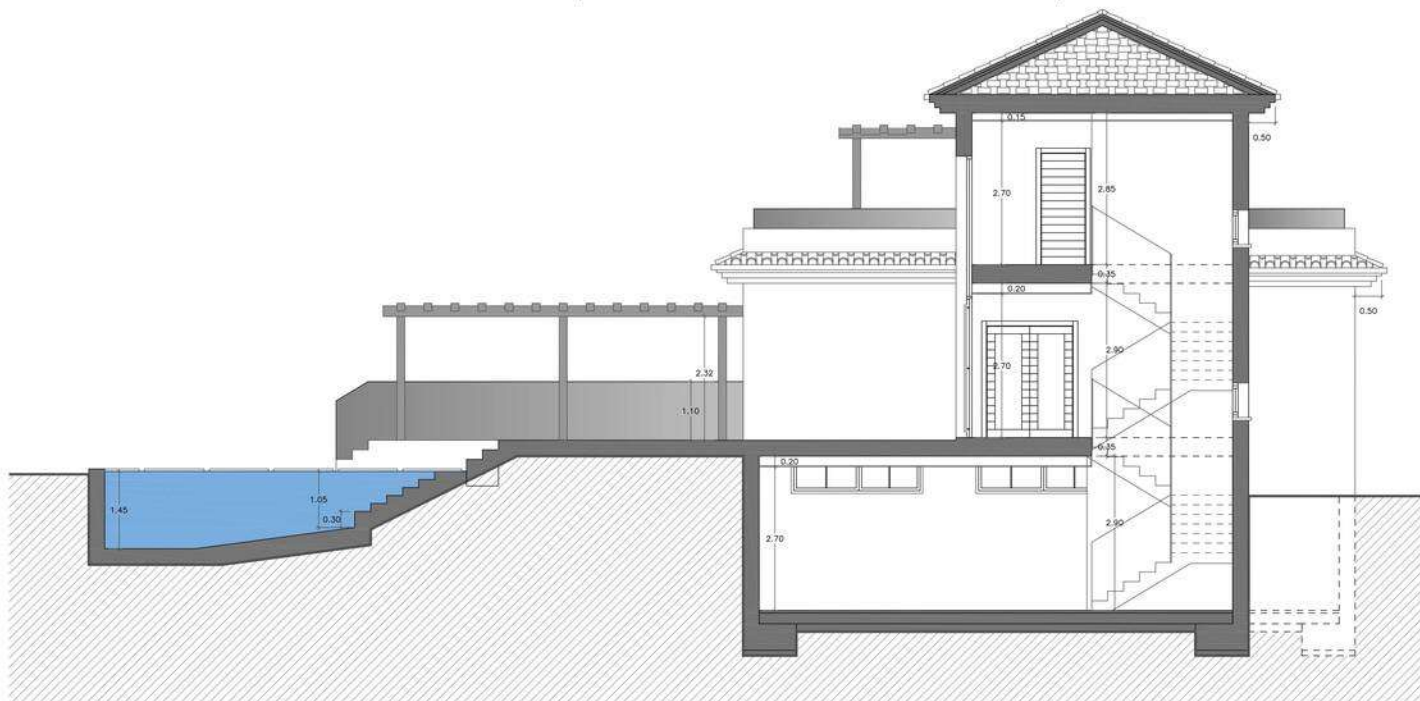



SECCIÓN A-A'

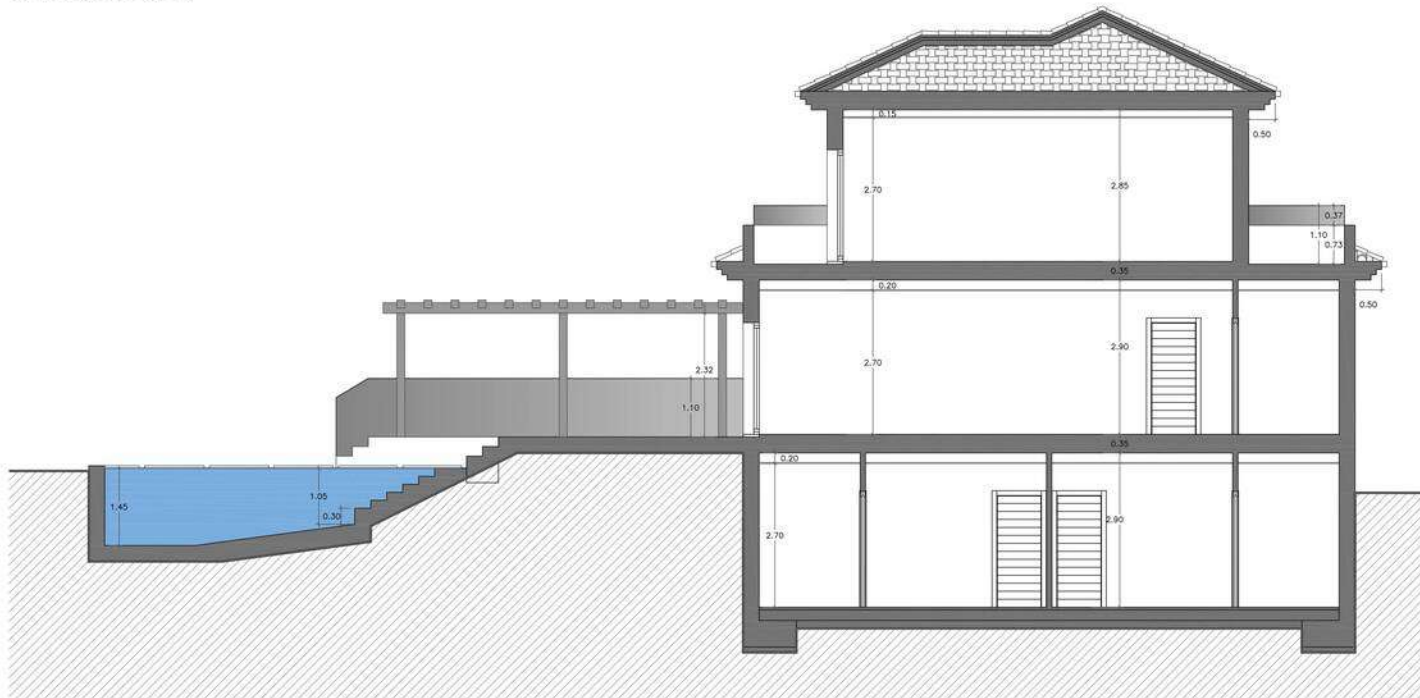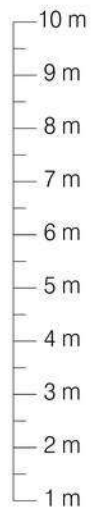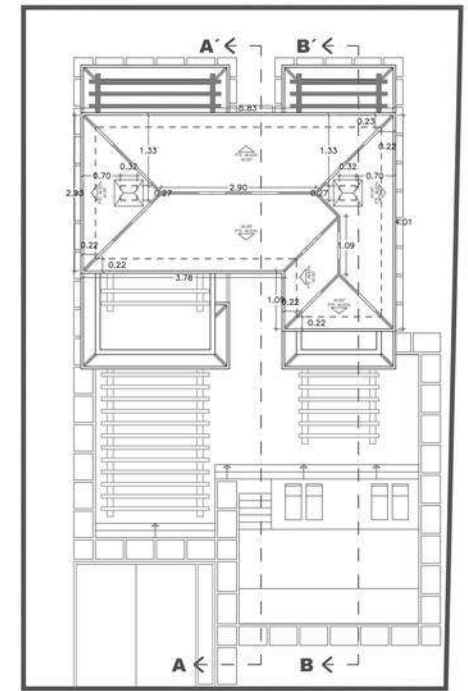



SECCIÓN B-B'



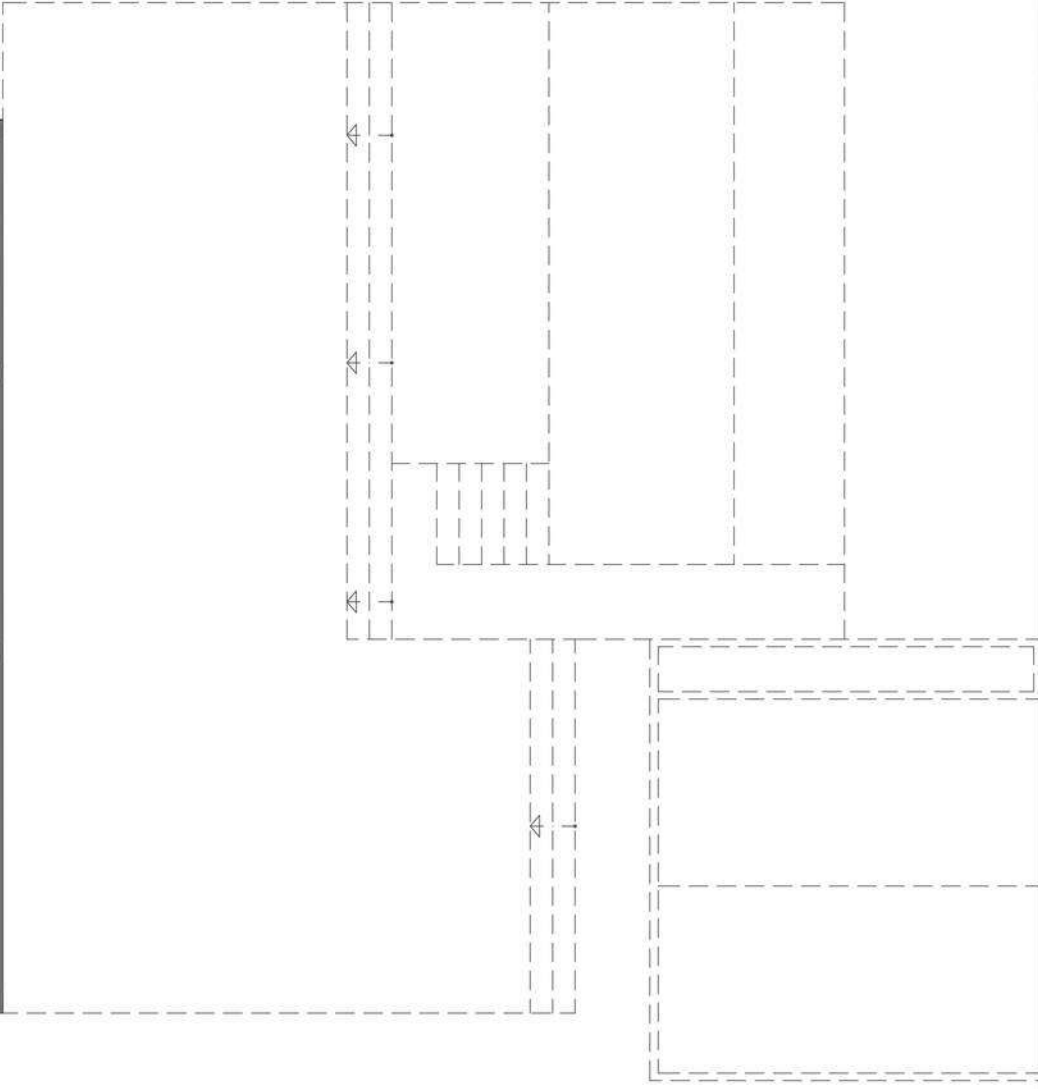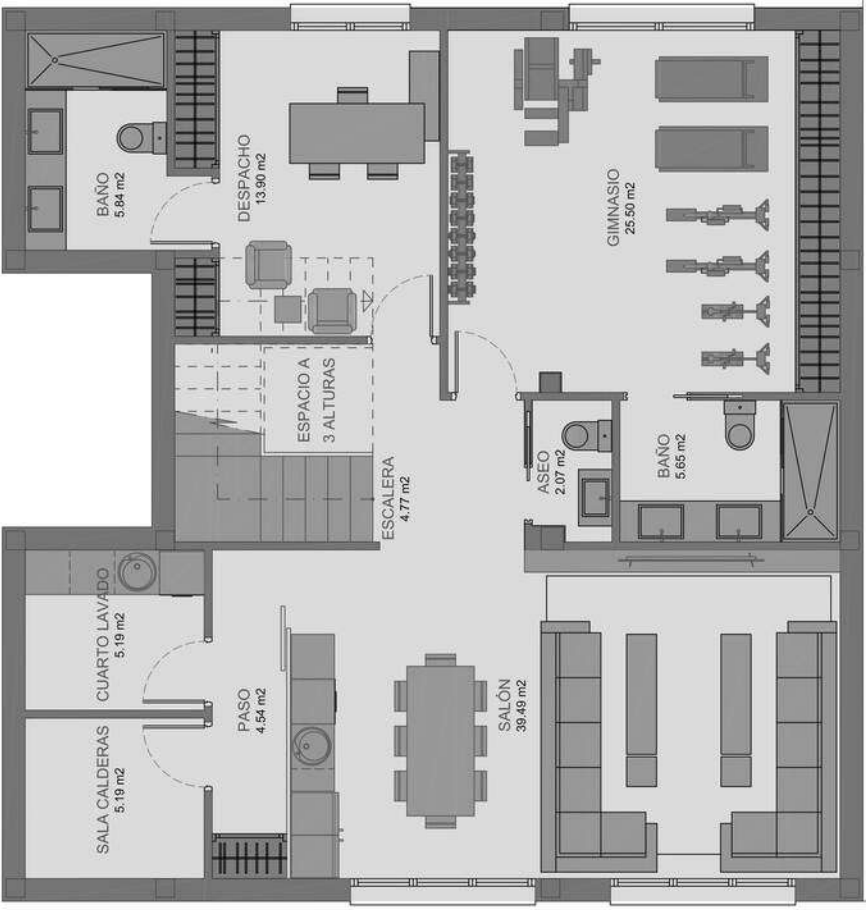

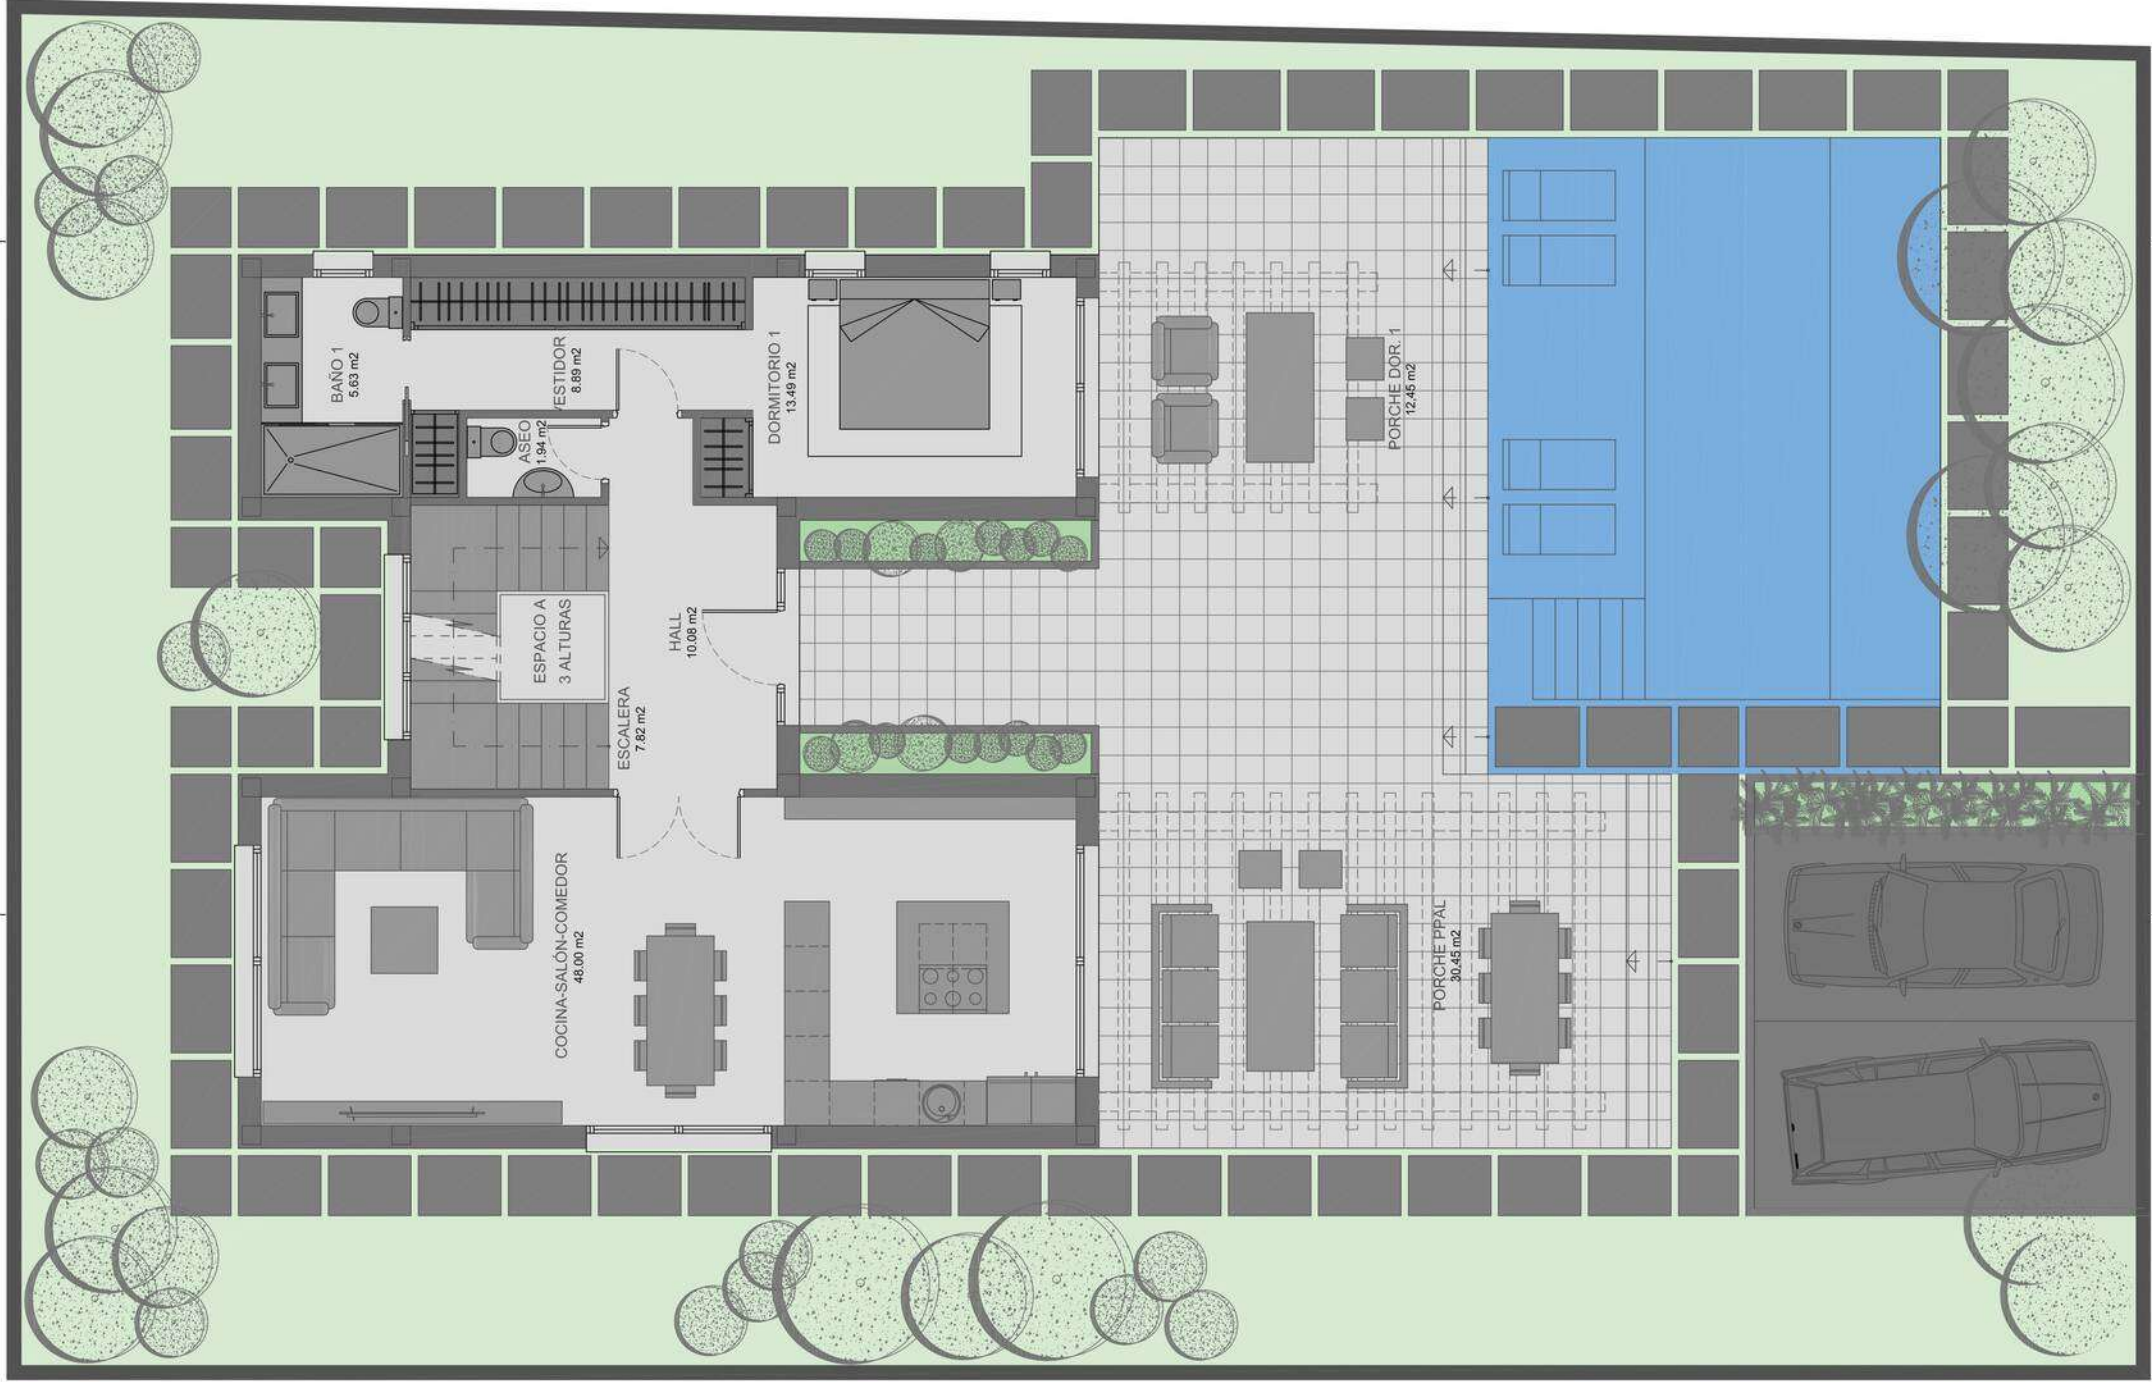

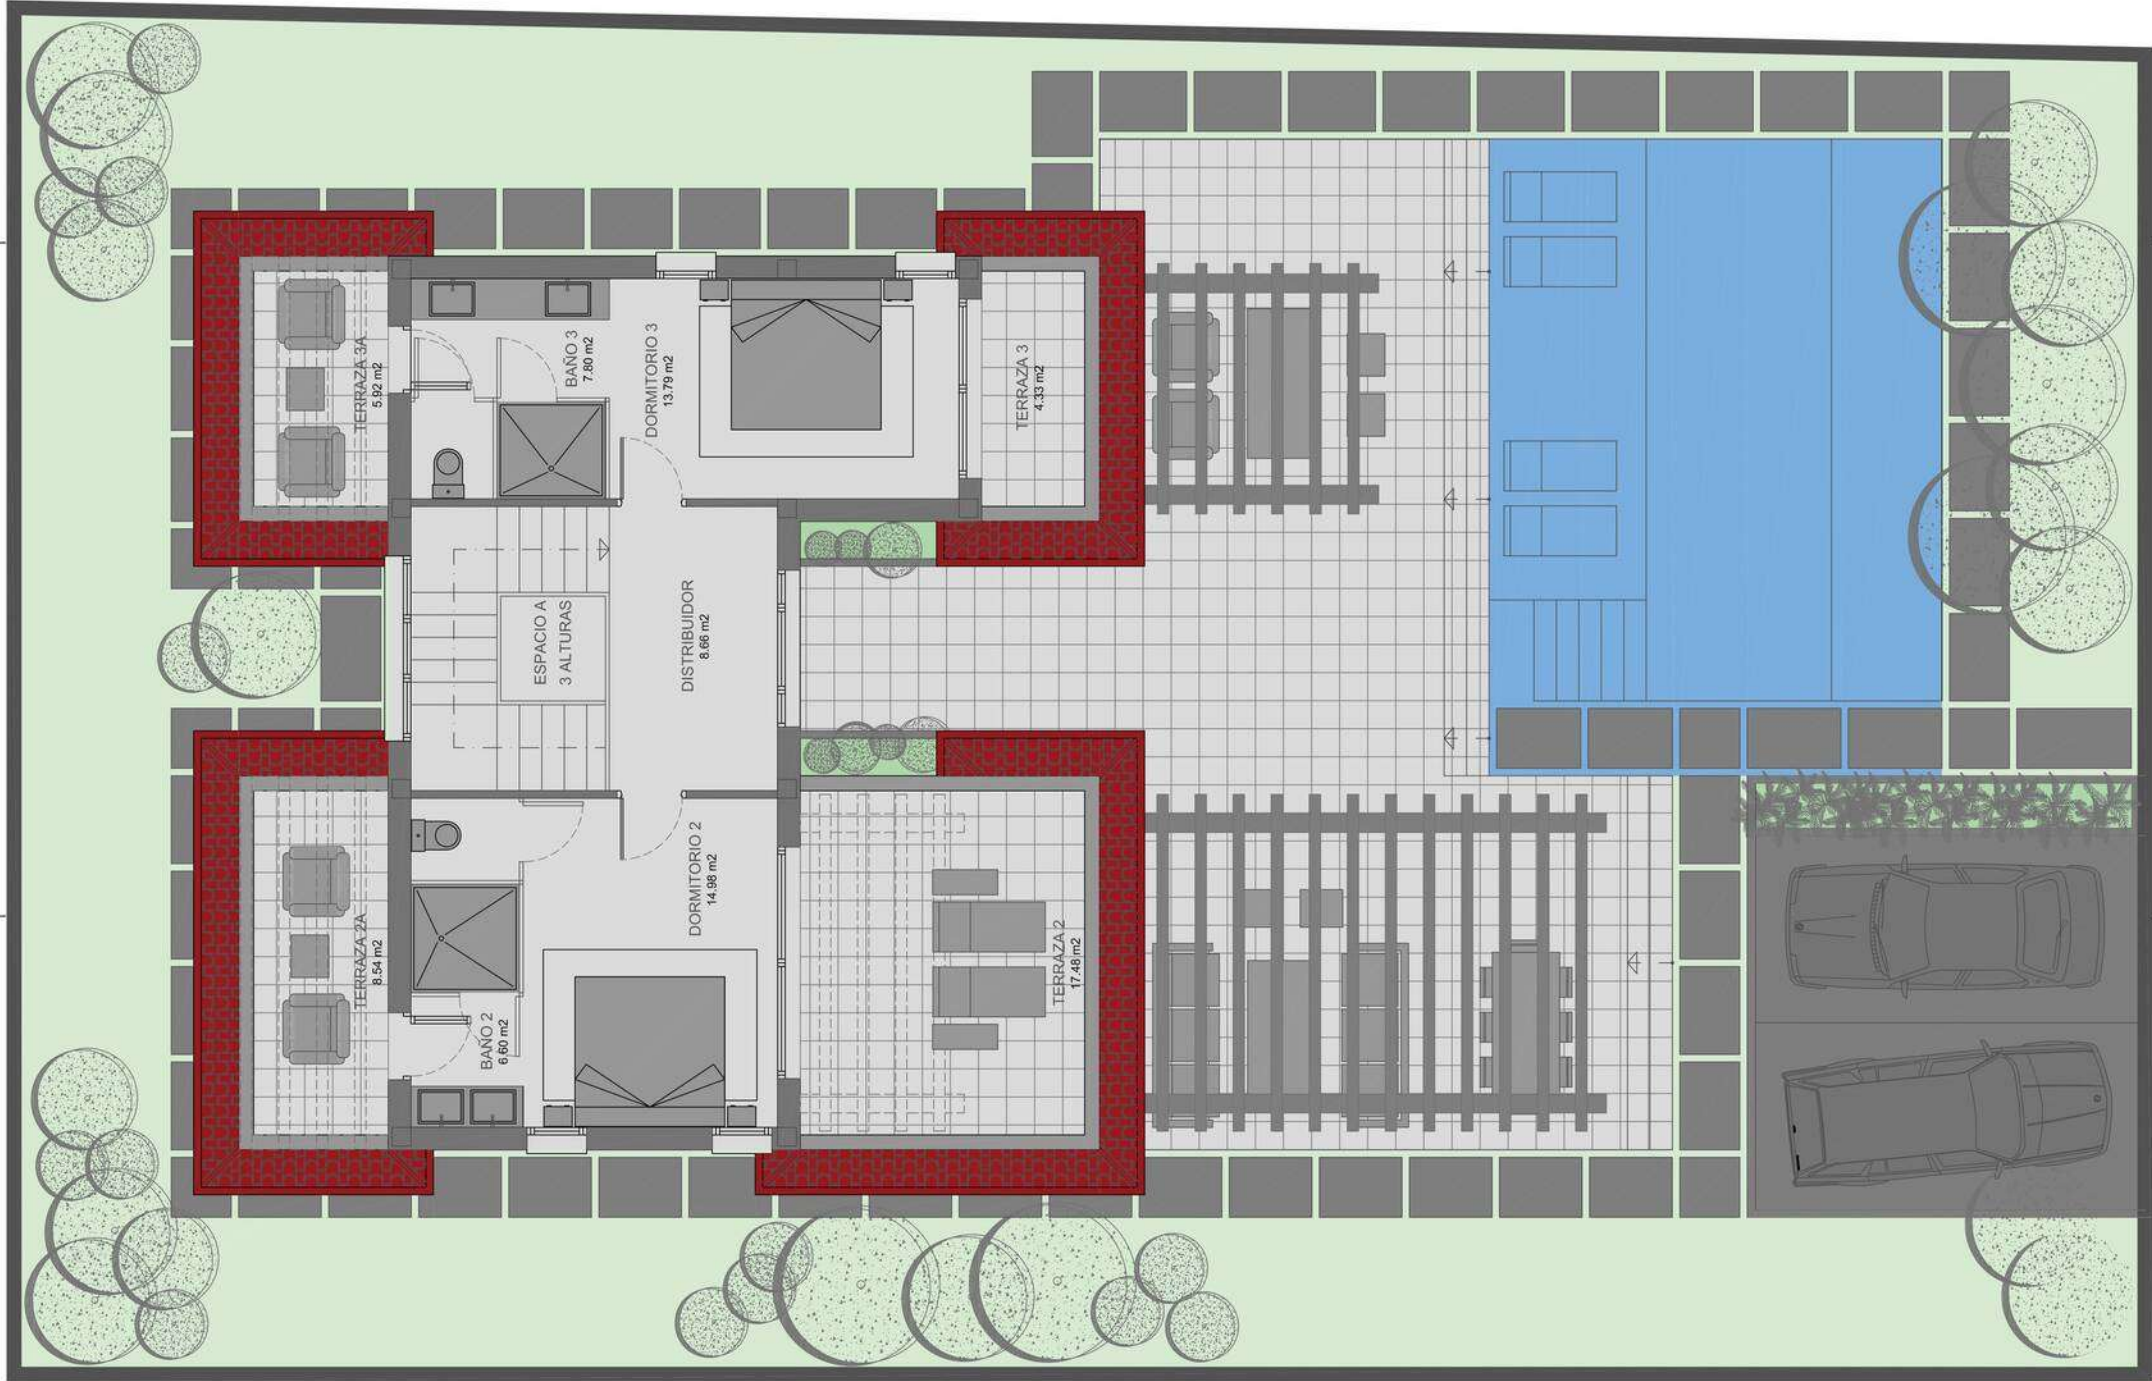

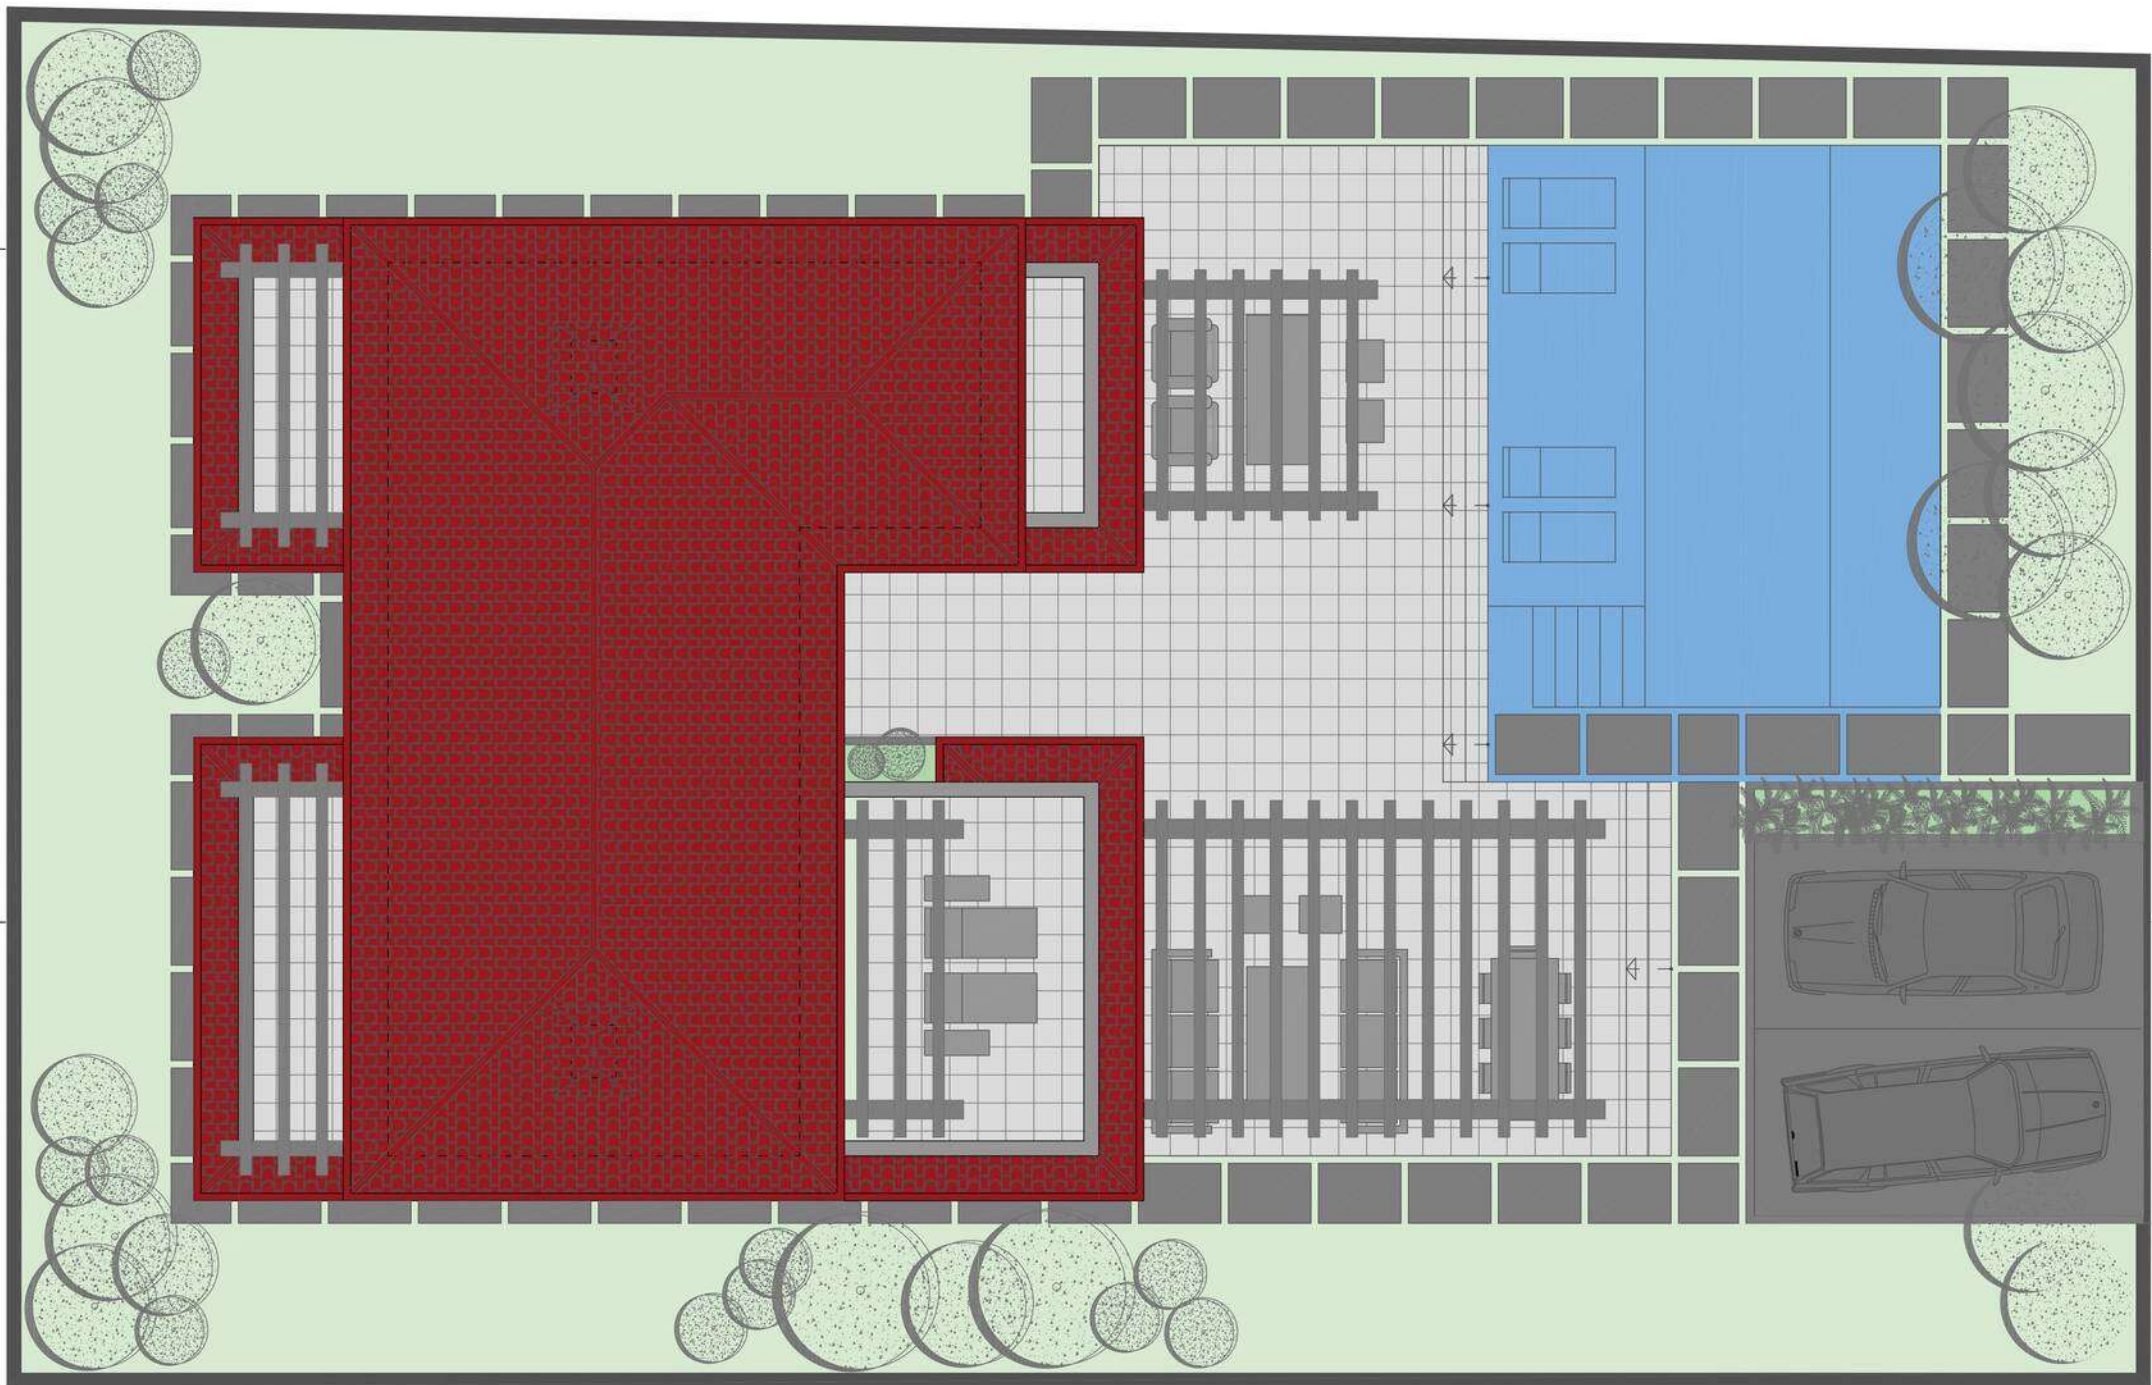



ALZADO LAT. IZQUIERDO

10 m
9 m
8 m
7 m
6 m
5 m
4 m
3 m
2 m
1 m



ALZADO POSTERIOR





ALZADO LAT. DERECHO




ALZADO PRINCIPAL



Altura de Evacuación
Ascendente 3.25m < 15m

Cumplimiento del
Art. 4.2.12 del PGOU

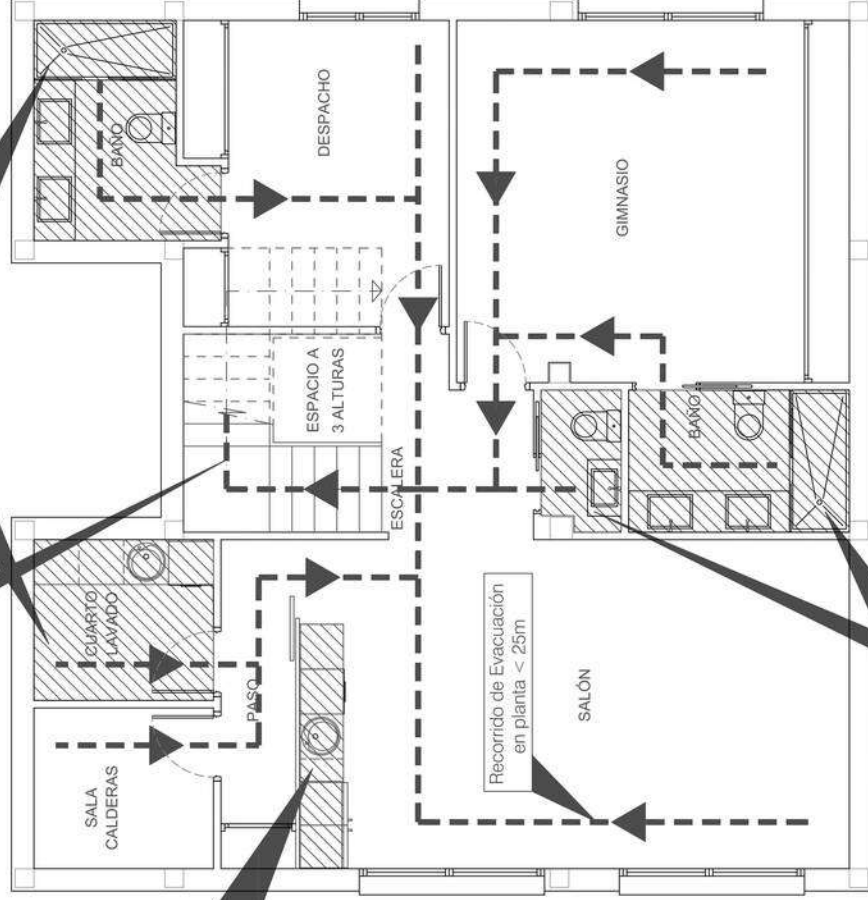

Cumplimiento del
Art. 4.2.12 del PGOU

Recorrido de Evacuación
en planta < 25m

SALÓN

GIMNASIO

ESCALERA

DESPACHO

ESPACIO A
3 ALTURAS

SALA
CALDERAS

CUARTO
LAVADO

Cumplimiento del
Art. 4.2.12 del PGOU

Cumplimiento del
Art. 4.2.12 del PGOU

Altura de Evacuación
Descendente 3.25m < 15m

Altura de Evacuación
Ascendente 3.25m < 15m

Cumplimiento del
Art. 4.2.12 del PGOU

Cumplimiento del
Art. 4.2.12 del PGOU

PORCHE DOR. 1

PORCHE PPAL

