


P. Sótano.....236,35m2

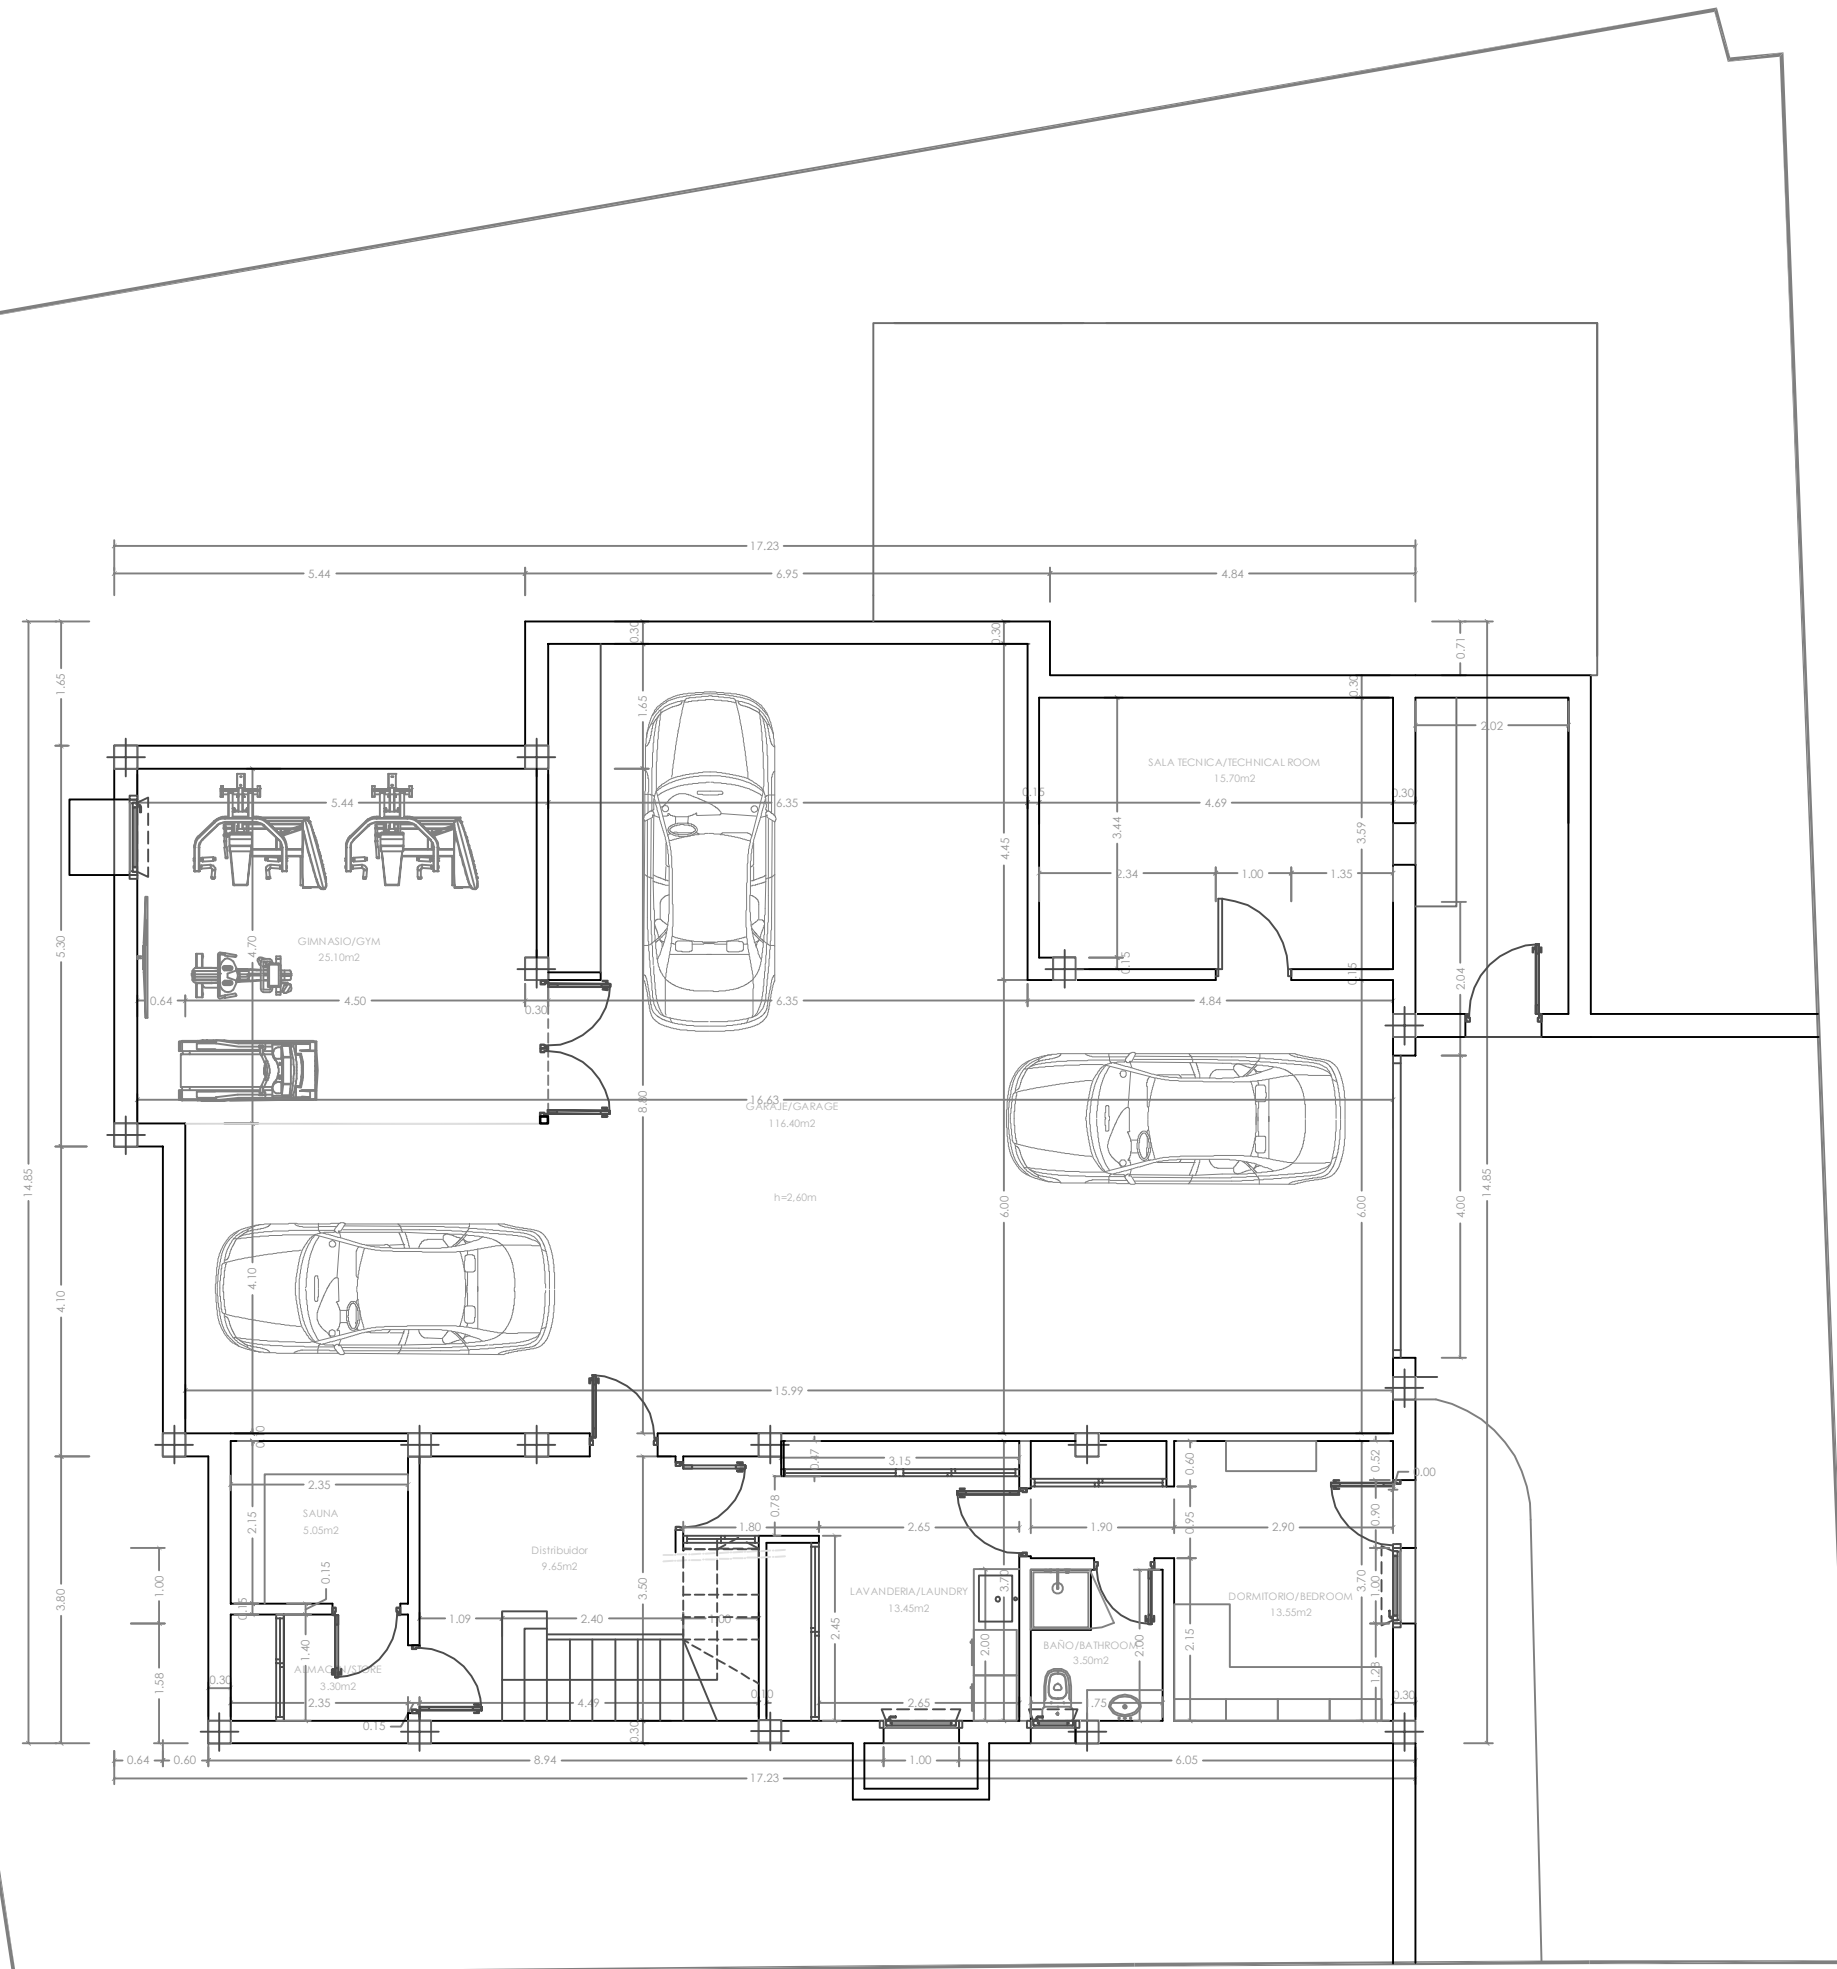

roblesdiazarquitectos
málaga marbella ayamonte

Proyecto Básico de Reforma de Vivienda Unifamiliar Aislada Con Piscina

Situación: Calle Medina Sidonia Urb. El Capricho, 4P-8B. Marbella (Málaga).
Descripción: Estado reformado. Planta Sótano. Distribución y Amueblamiento.

Fecha: January 2019 Escala: A1 @ 1:50 Plano Número: 06
La Propiedad: A3 @ 1:100 El Arquitecto: Francisco José Robles Díaz
Nicole White

El presente documento es copia del original del que es autor el Arquitecto D. Francisco José Robles Díaz. No se podrá dar un destino distinto al que se le da en el momento de su redacción. Se prohíbe la utilización total o parcial del mismo la modificación, reproducción o cesión a terceros sin la previa autorización expresa del autor. Antes de comenzar la obra o pedir y colocar cualquier material, el Contratista deberá comprobar todas las medidas en la propia obra y obtener la aprobación del Arquitecto. Asimismo se presentarán muestras de todos los materiales a colocar para su aceptación.