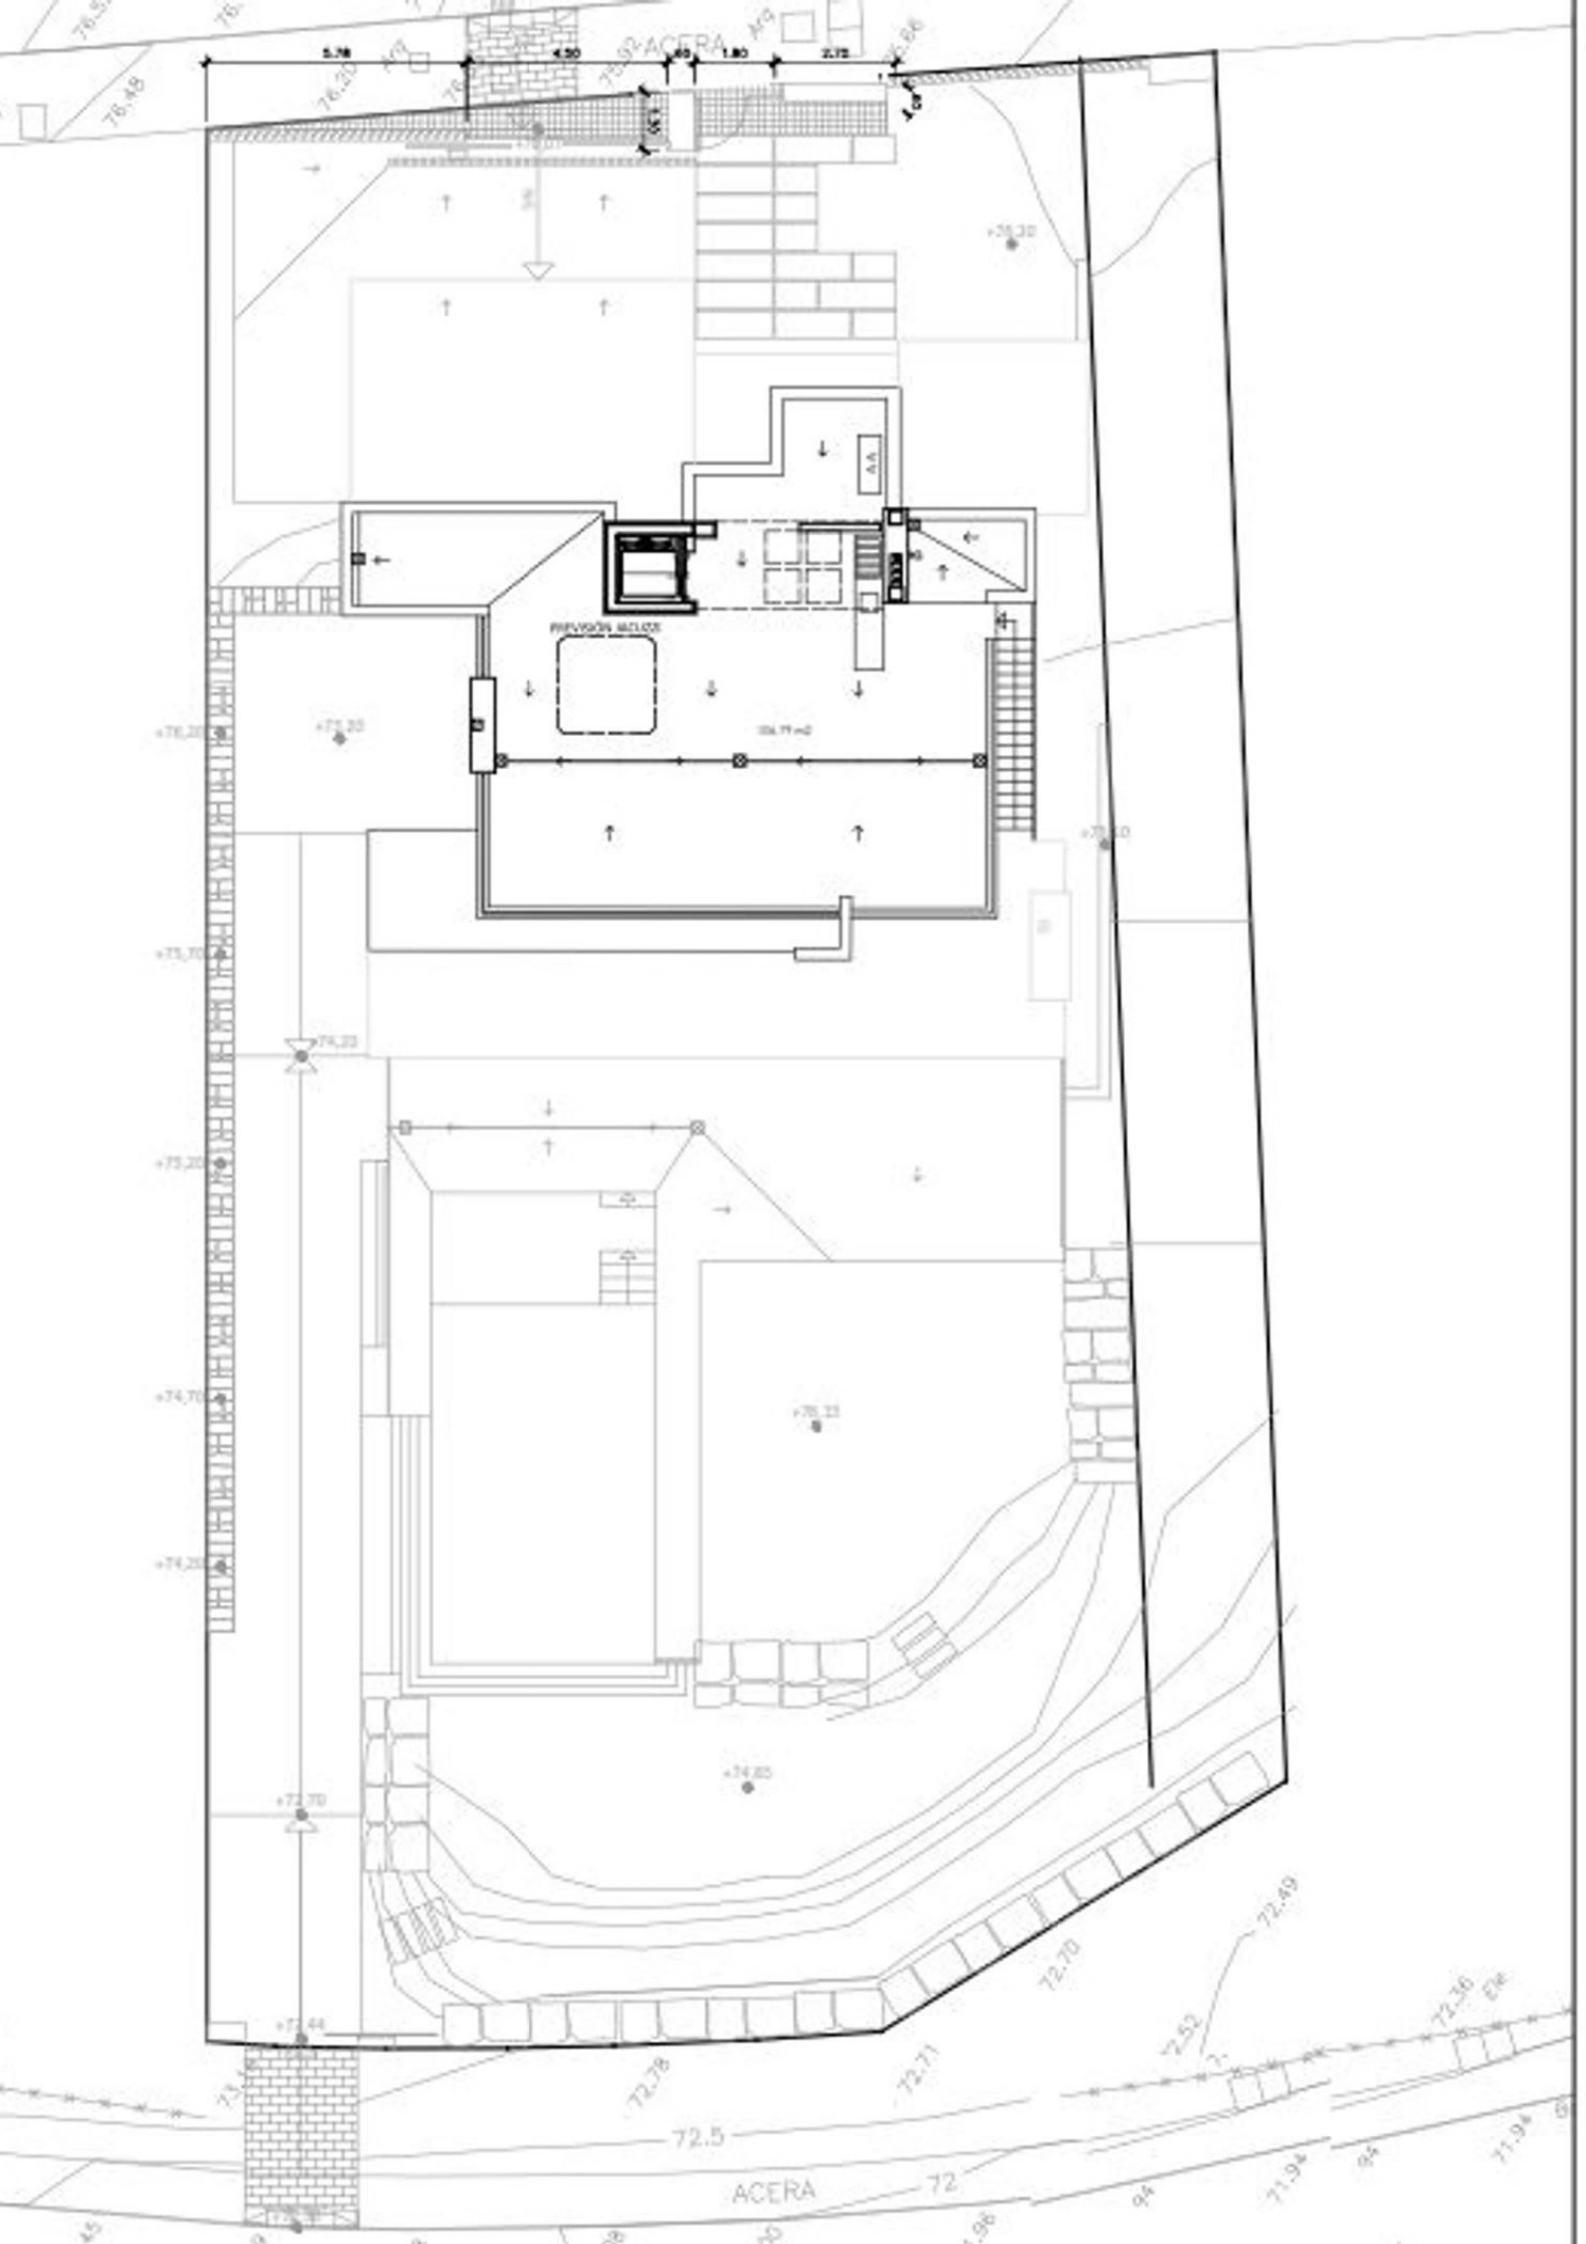
ACERA
PREVISIÓN MATADERO
ACERA
72.5
72
72.49
72.70
72.78
72.71
72.52
72.36
71.94

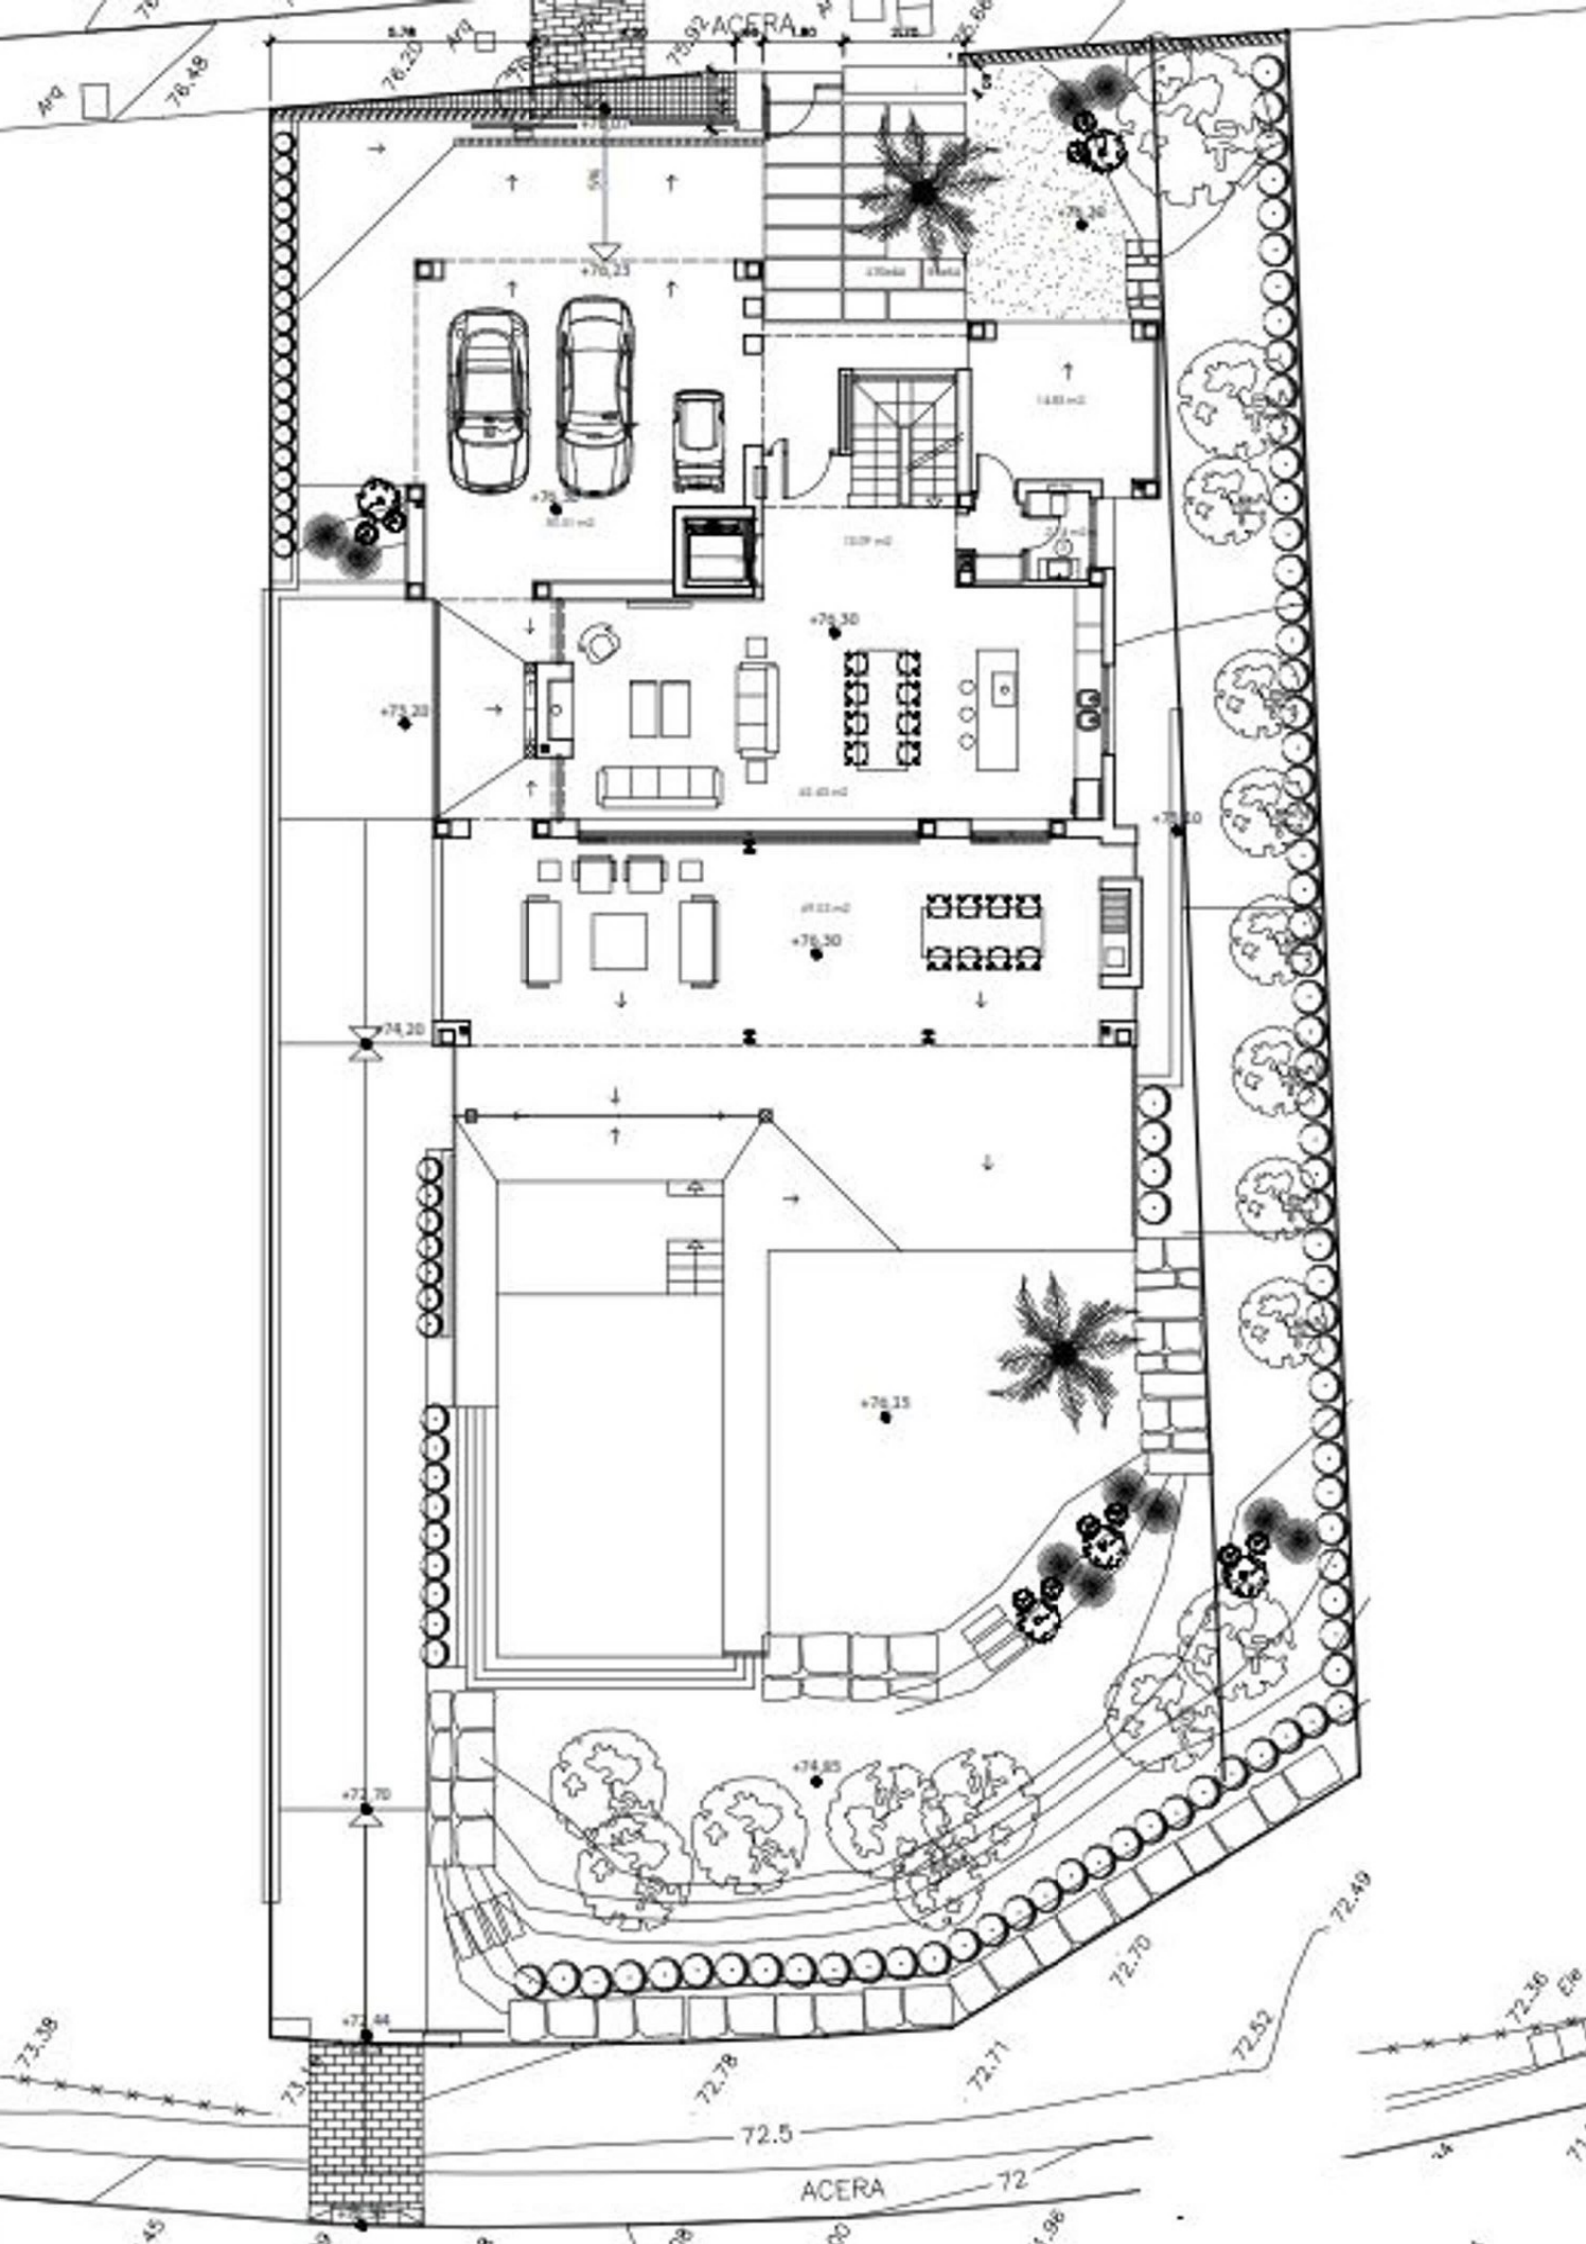
ACERA
76.20
76.48
+76.23
+76.30
+75.20
+76.30
+74.20
+76.35
+74.85
+72.70
+72.44
73.38
72.78
72.71
72.70
72.52
72.49
72.36
72.5
ACERA
72

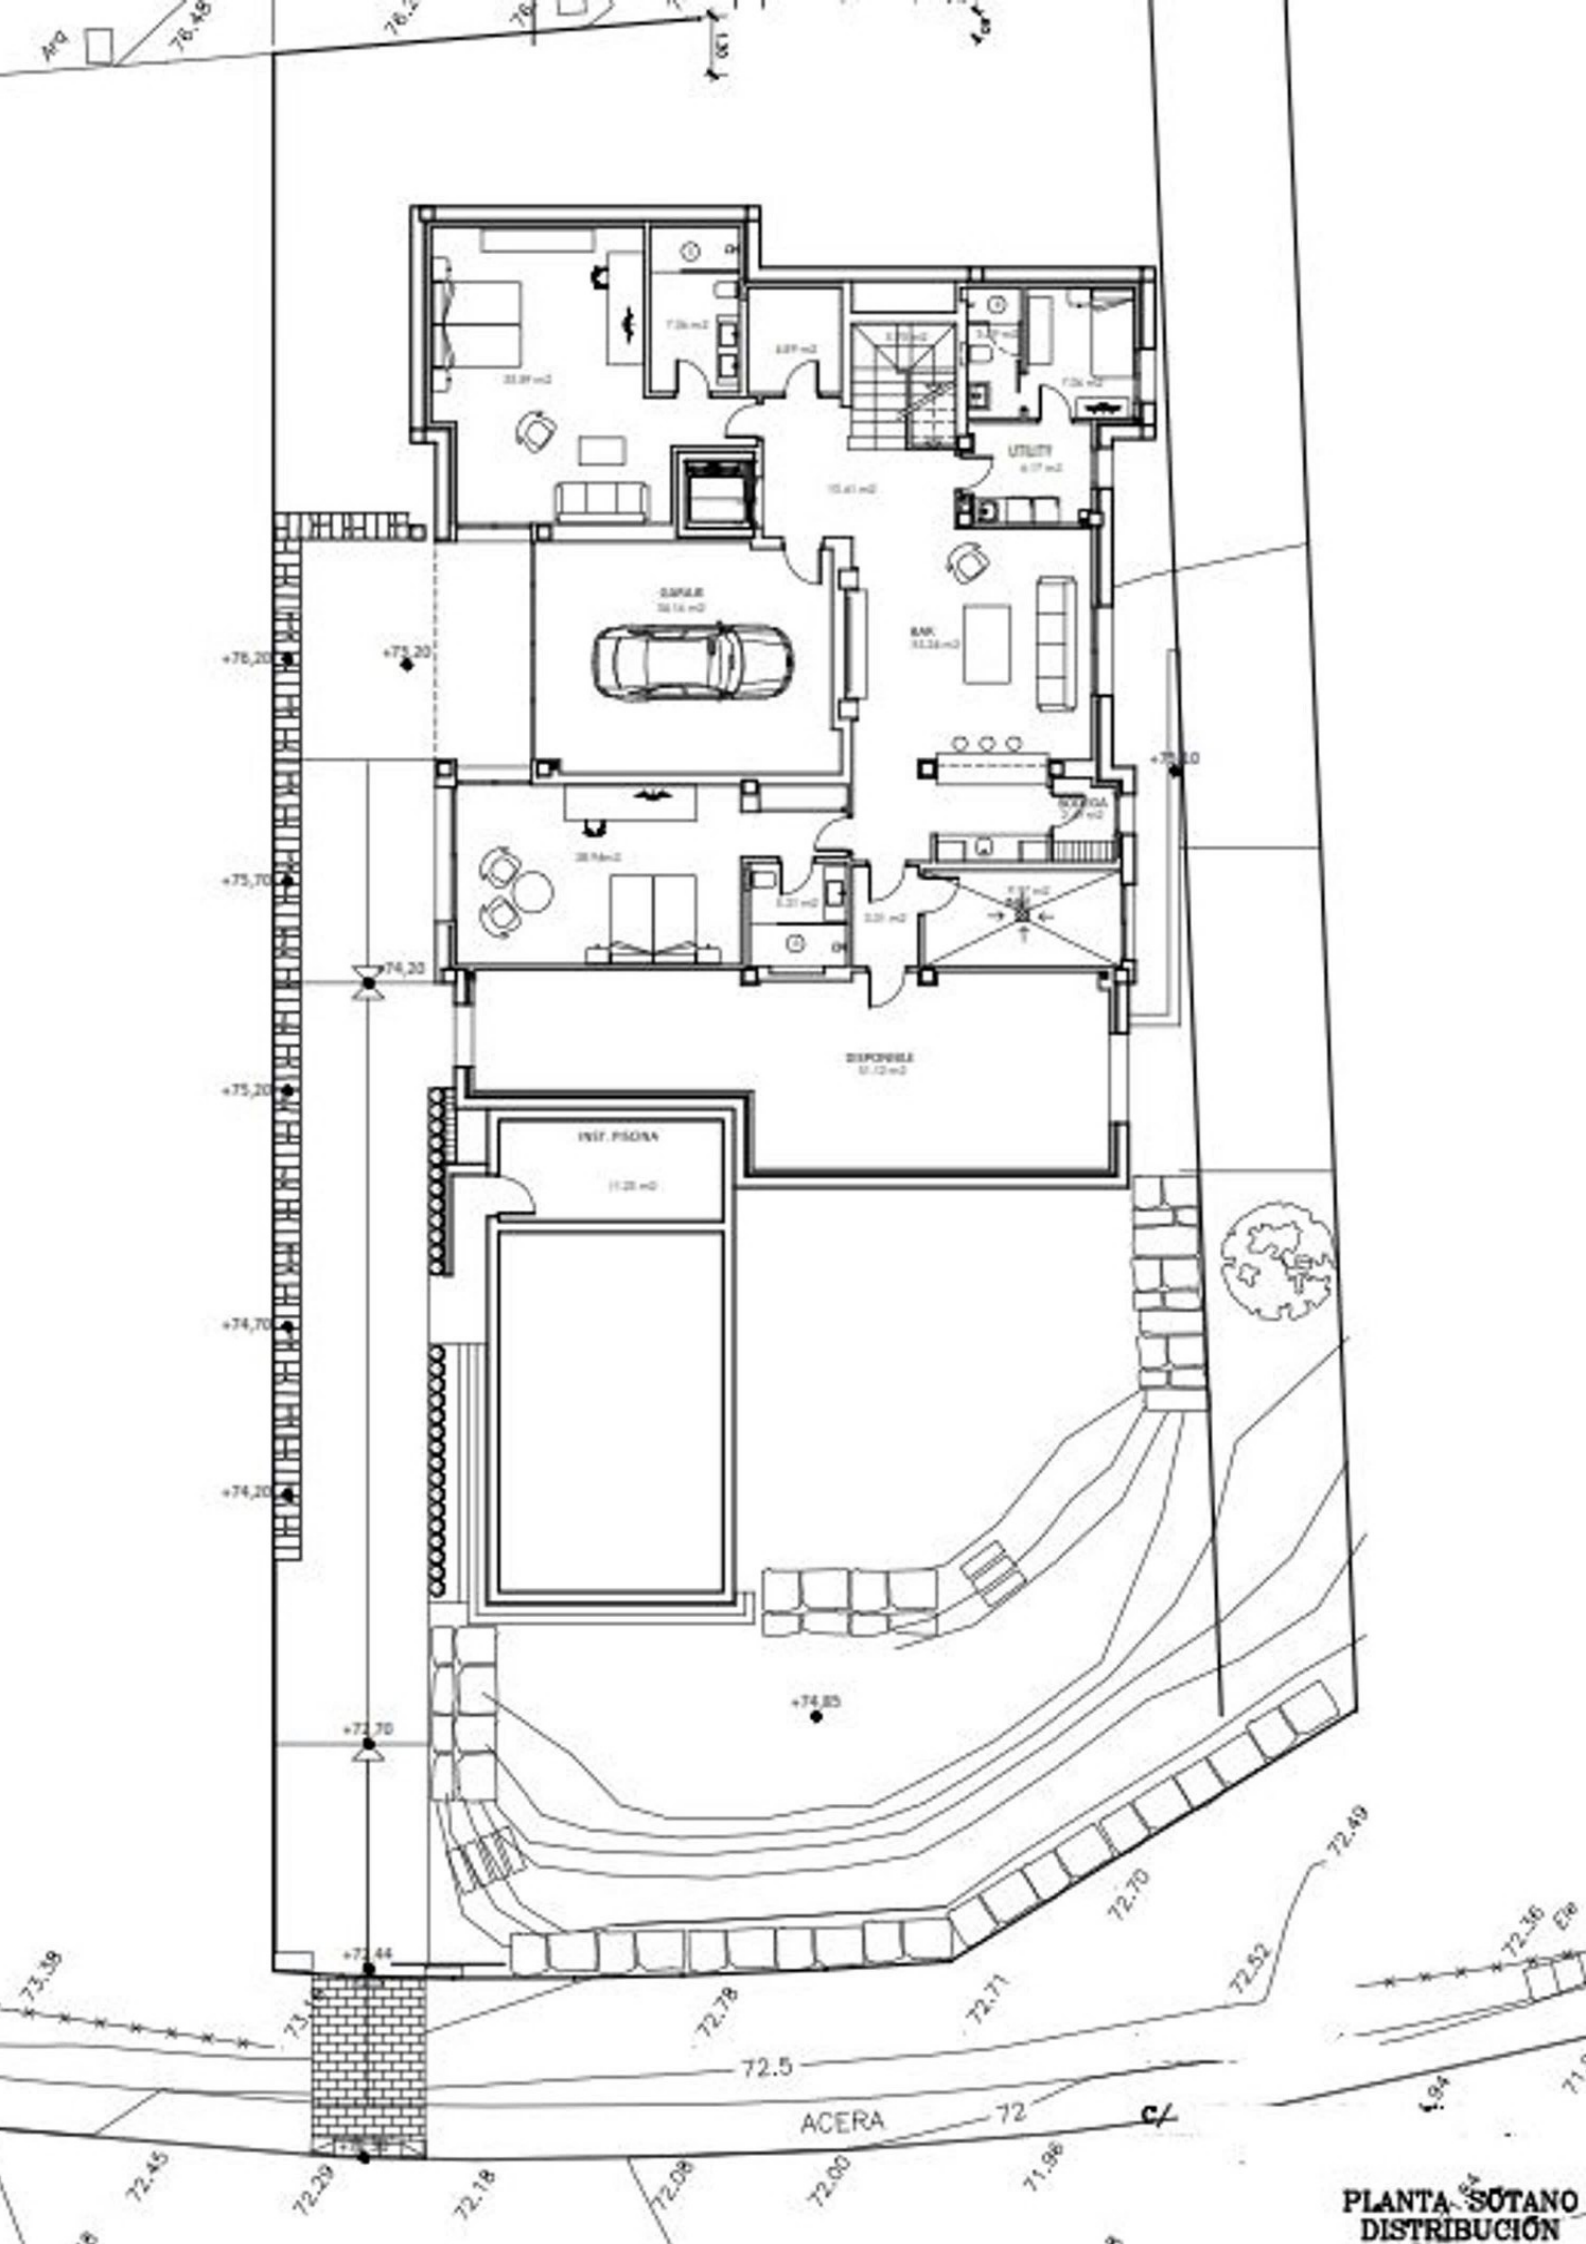

PLANTA SÓTANO
DISTRIBUCIÓN