




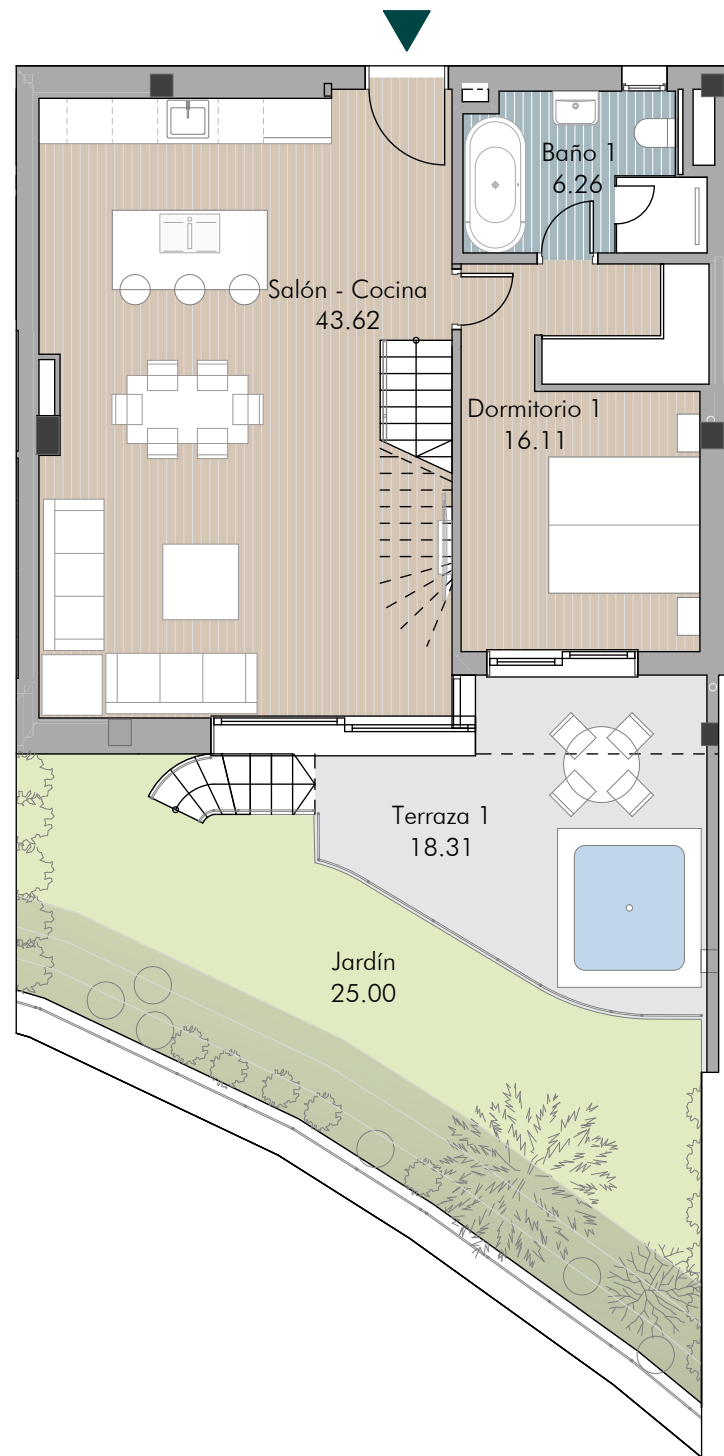

PLANTA BAJA

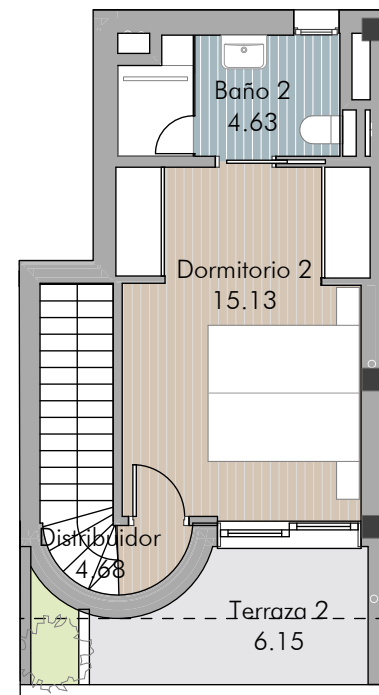

PLANTA PRIMERA

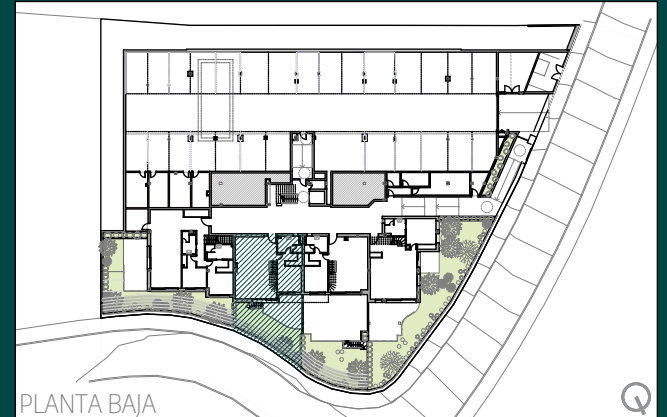

VIVIENDA 3

2 DORMITORIOS

SUPERFICIES:

- SUP. CONSTRUIDA PROPIA:.....109,25 m²
 - SUP. CONSTRUIDA EXTERIOR:..... 27,02 m²
 - SUP. CONSTRUIDA TOTAL:.....172,95 m²
- (Incl. p/p Z.Z.C.C.)



V3

Planta baja y primera

■ AVISO:

El presente documento es de carácter informativo, no contractual. Las superficies referidas en este plano son orientativas y pueden sufrir variaciones por razones técnicas, legales o de ejecución. El mobiliario que figura en este plano es orientativo y no forma parte del producto vendido.



escala gráfica

0 1 2 3 4

Septiembre 2025