



VIVIENDA 04

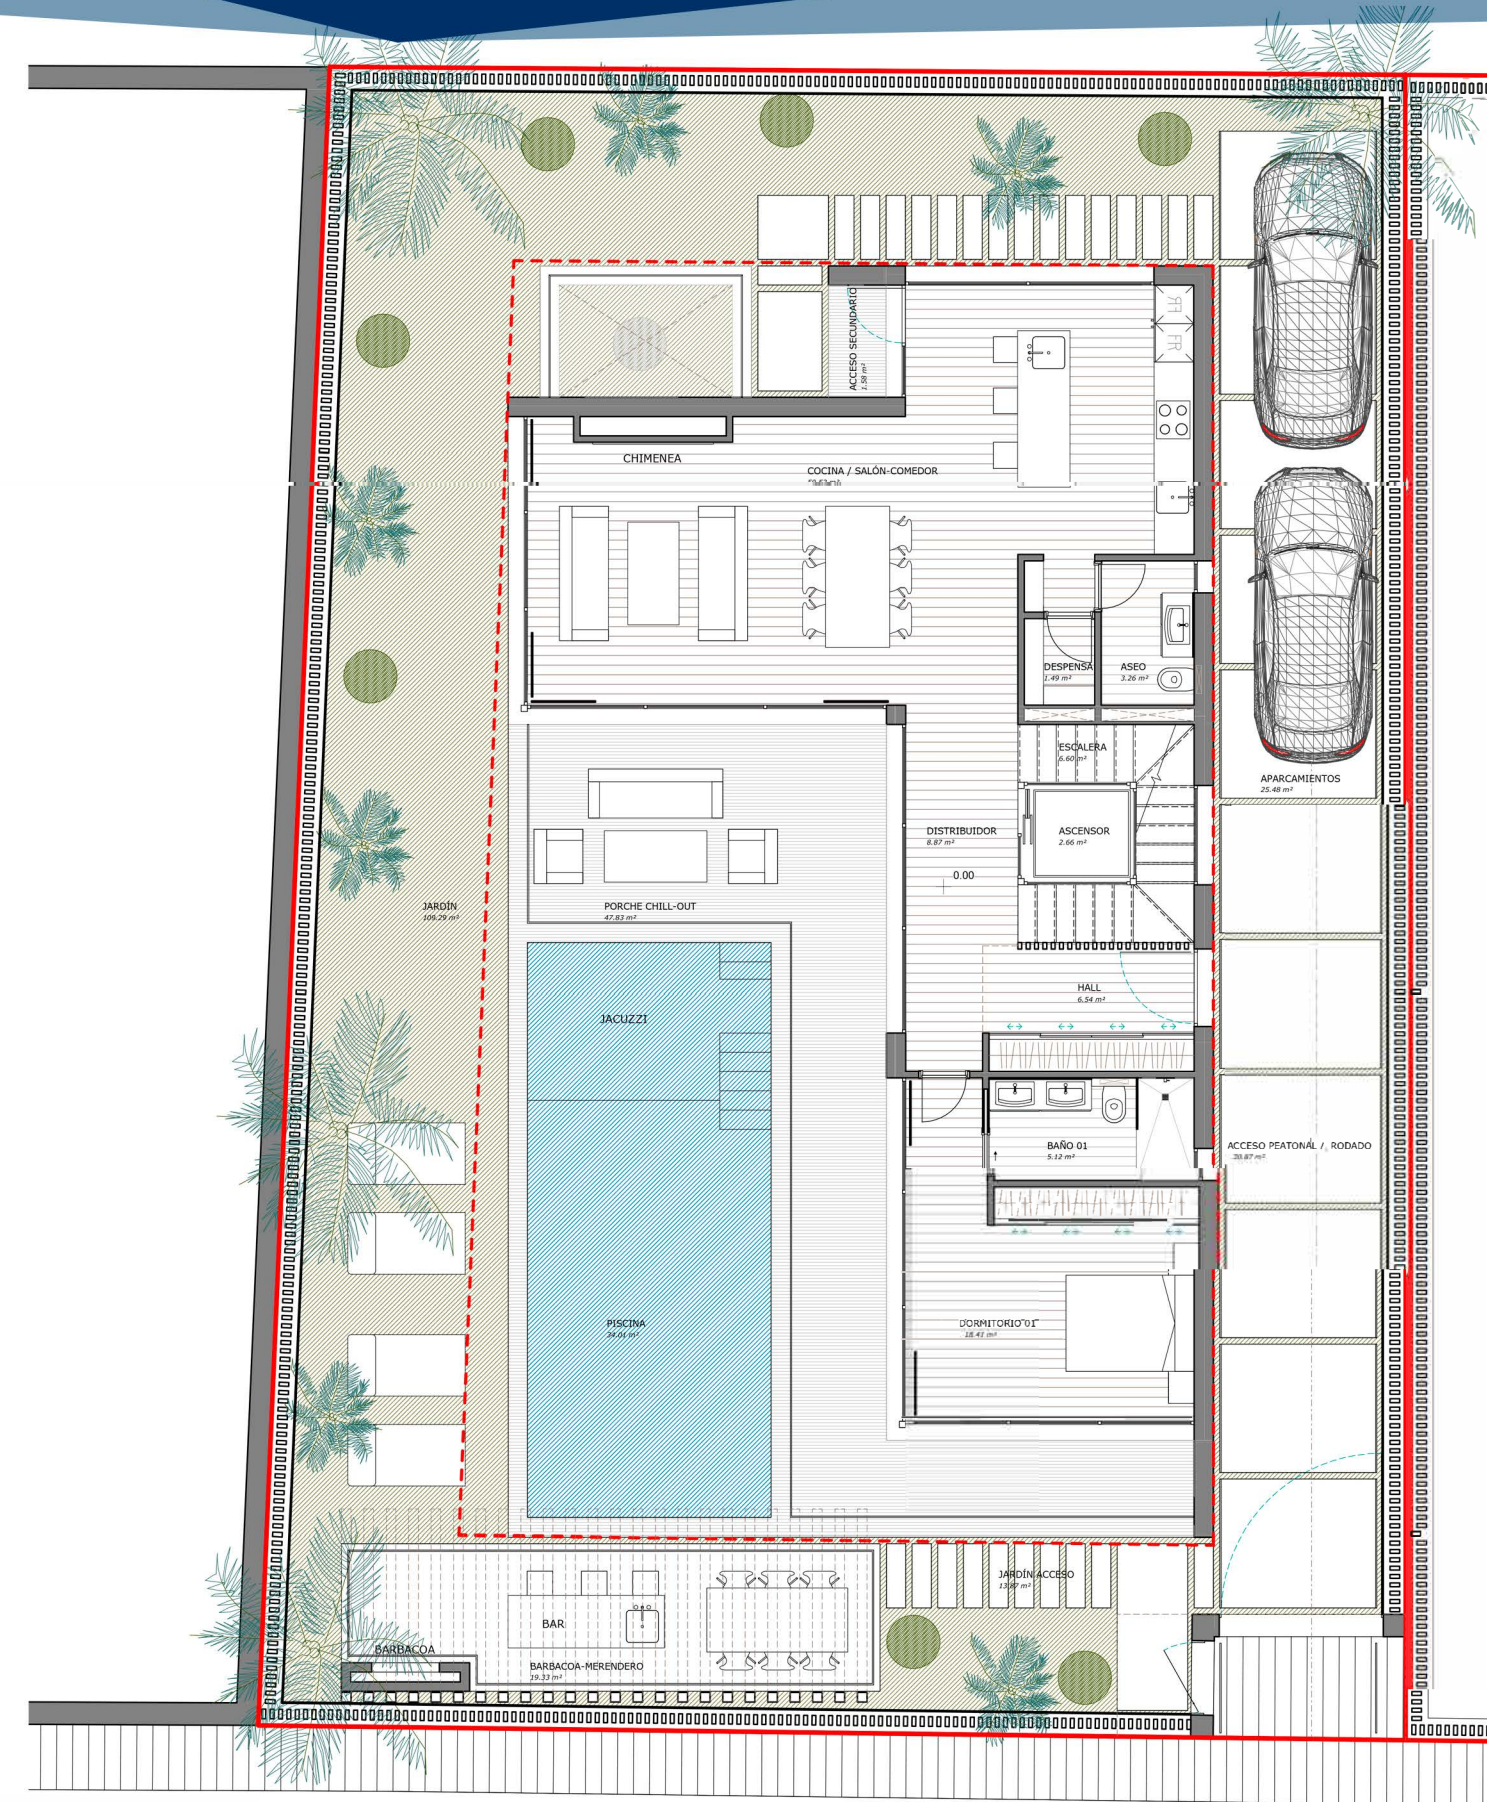


ST-P1-DISTRIBUCION
e: 1/50



ST-P2-DISTRIBUCION
e: 1/50

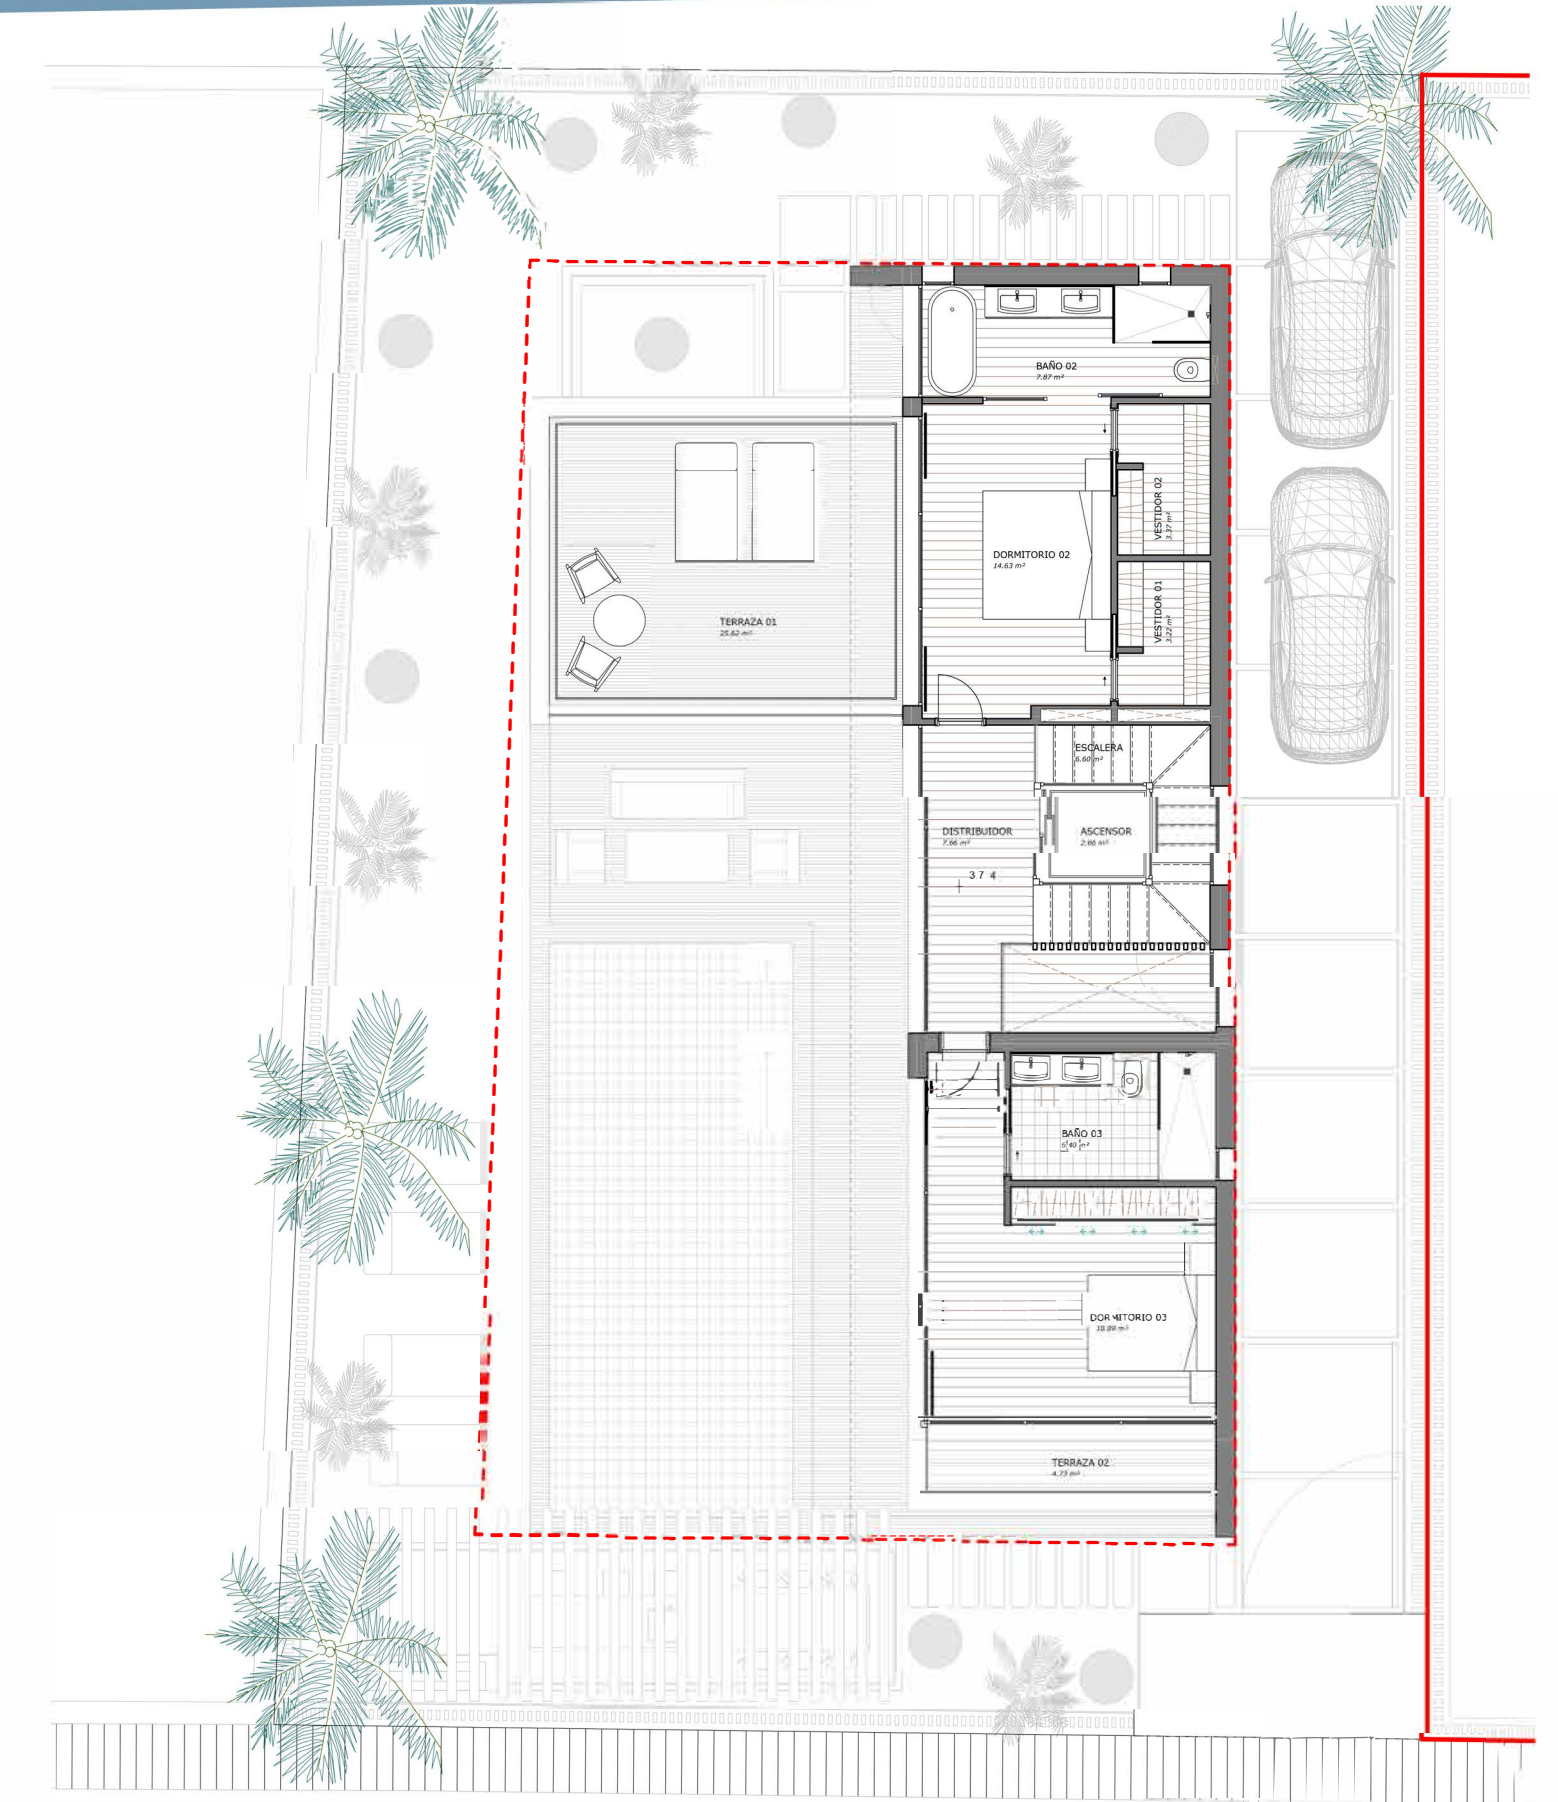

ST-P3-DISTRIBUCION
e: 1/50

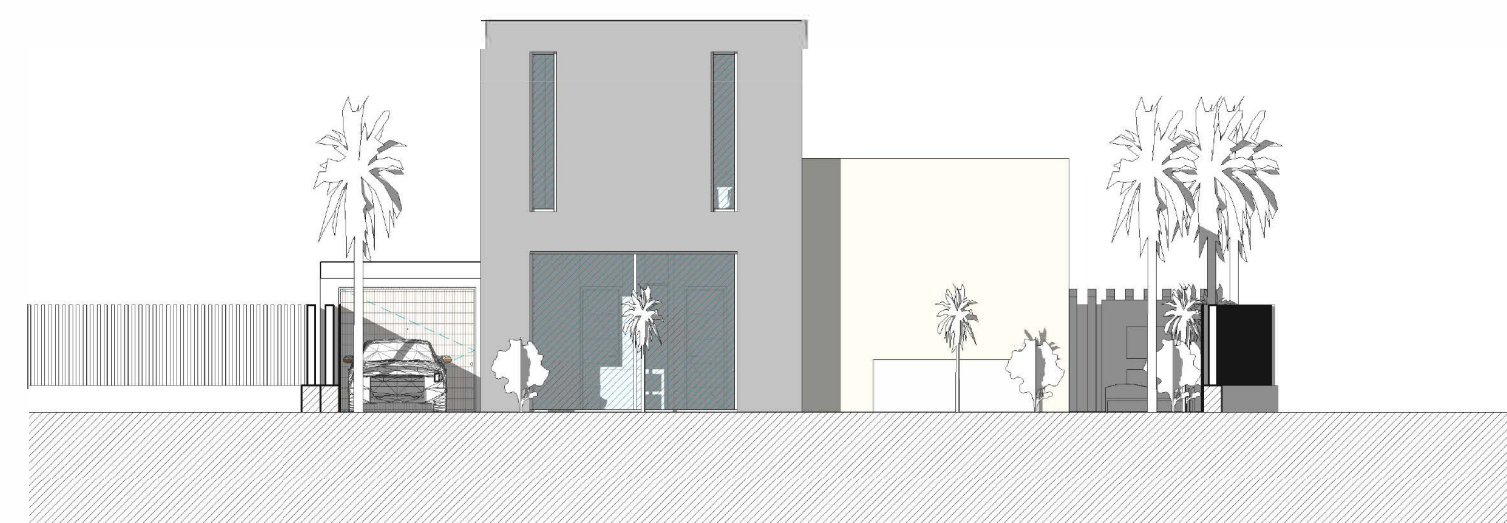


ALZADO NORTE
e: 1/100



ALZADO OESTE
e: 1/100



ALZADO SUR
e: 1/100

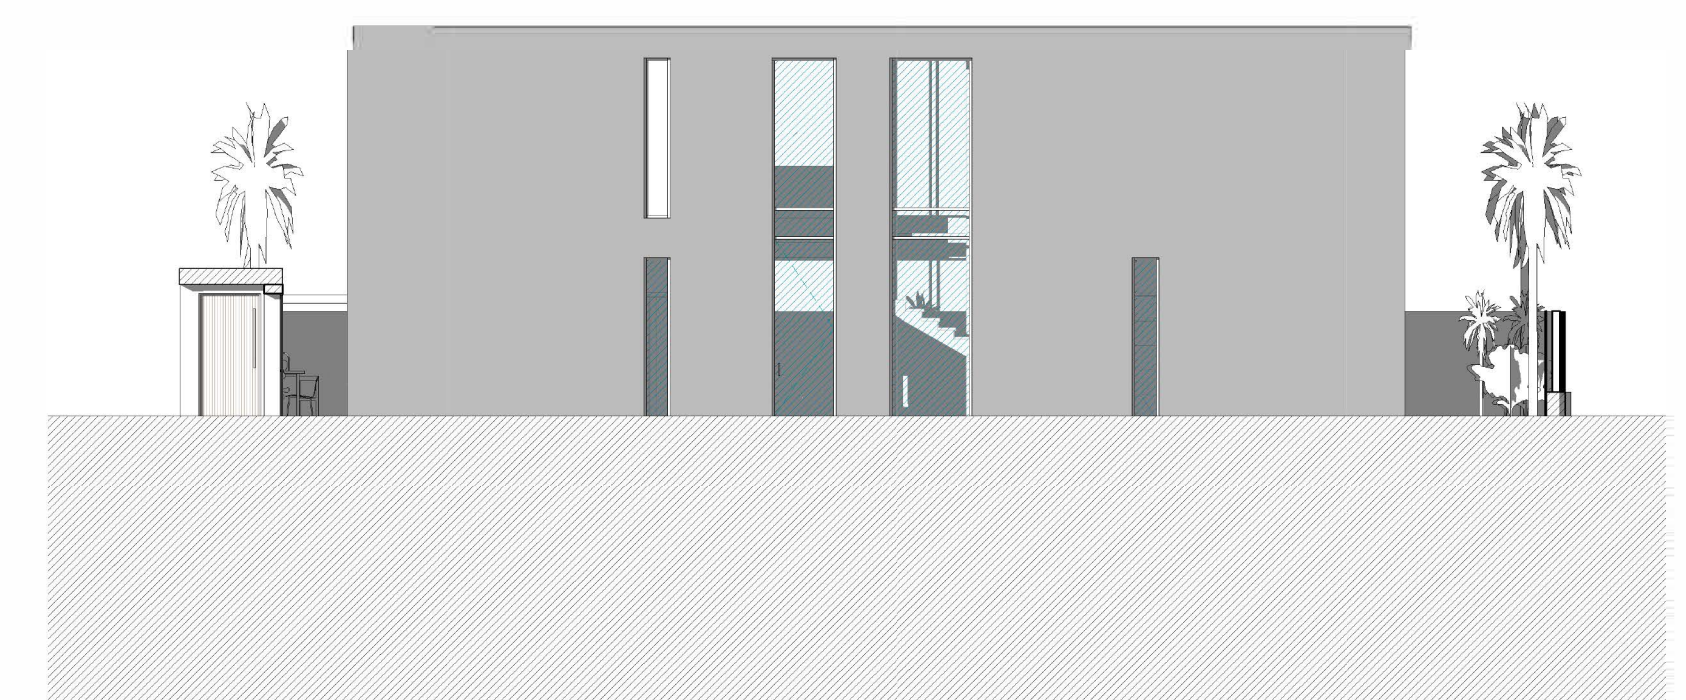

ALZADO ESTE
e: 1/100