

PROYECTO EJECUCIÓN

CONJUNTO DE 5 VIVIENDAS URBANIZADAS

SITUACIÓN

URB. ALTAVOTA
C/ ABELTA, 28
SAN PEDRO AL CASTAÑO
PARRELLA I MALAGA

PROPIEDAD


WHITE PROPERTY DEVELOPMENT S.L.



FECHA: 2023/03/25

601
VILLA 4
PLANTA BAJA

VISADO

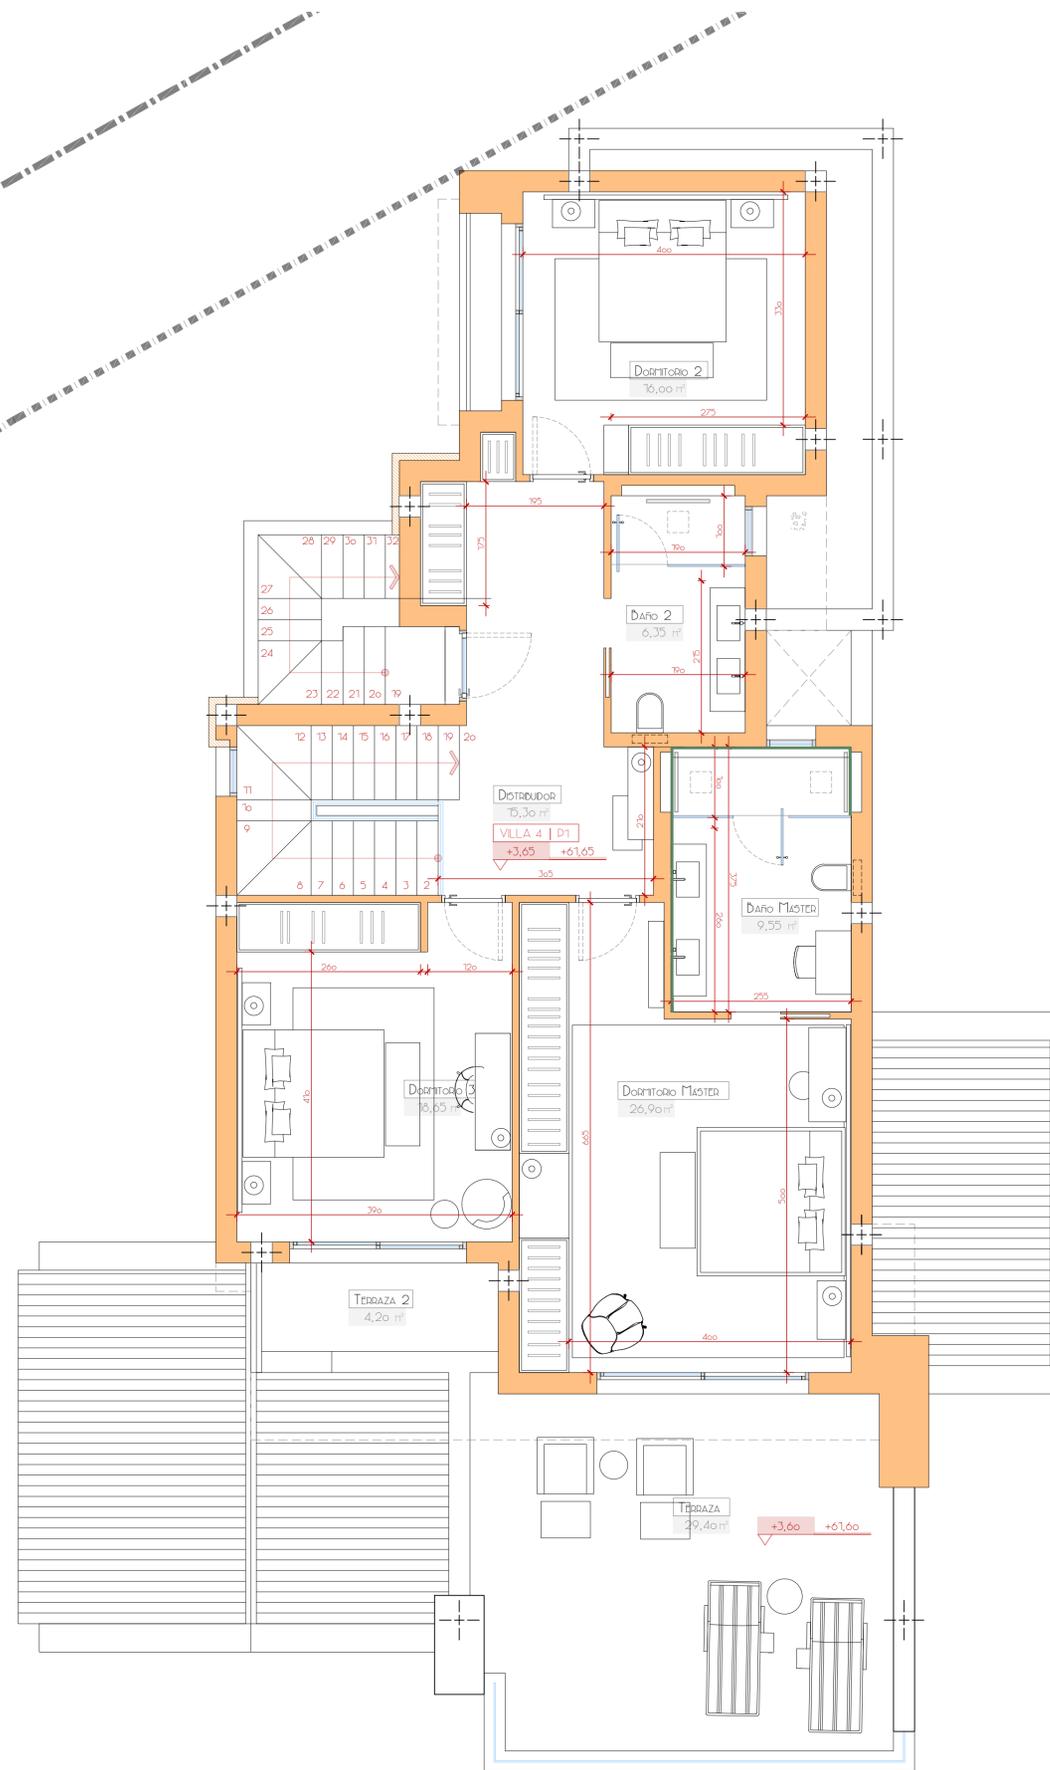

AR
 CENTRO COMERCIAL REVALIA (CASA RÚICA)
 PARRAL MARIELLA - MELILLA - ESPAÑA
 WWW.ARQUITECTOSAR.COM

T 651 991 379
ARQUITECTOS
 ALBERTO RODRIGUEZ MONTES

PROYECTO EJECUTIVO

CONJUNTO DE
 5 VIVIENDAS
 URBANIZACION

SITUACION

URB. ALTAVOTA
 C/ ABELTA, 28
 SAN PEDRO ALBERTADA
 PARRALLA I MALAGA

PROPIEDAD


WHITE PROPERTY
 DEVELOPMENT S.L.

ESCALAS
 A1 1/50
 A3 1/100

FECHA 2023/03/15

602
 VILLA 4
 PLANTA ALTA

VISADO

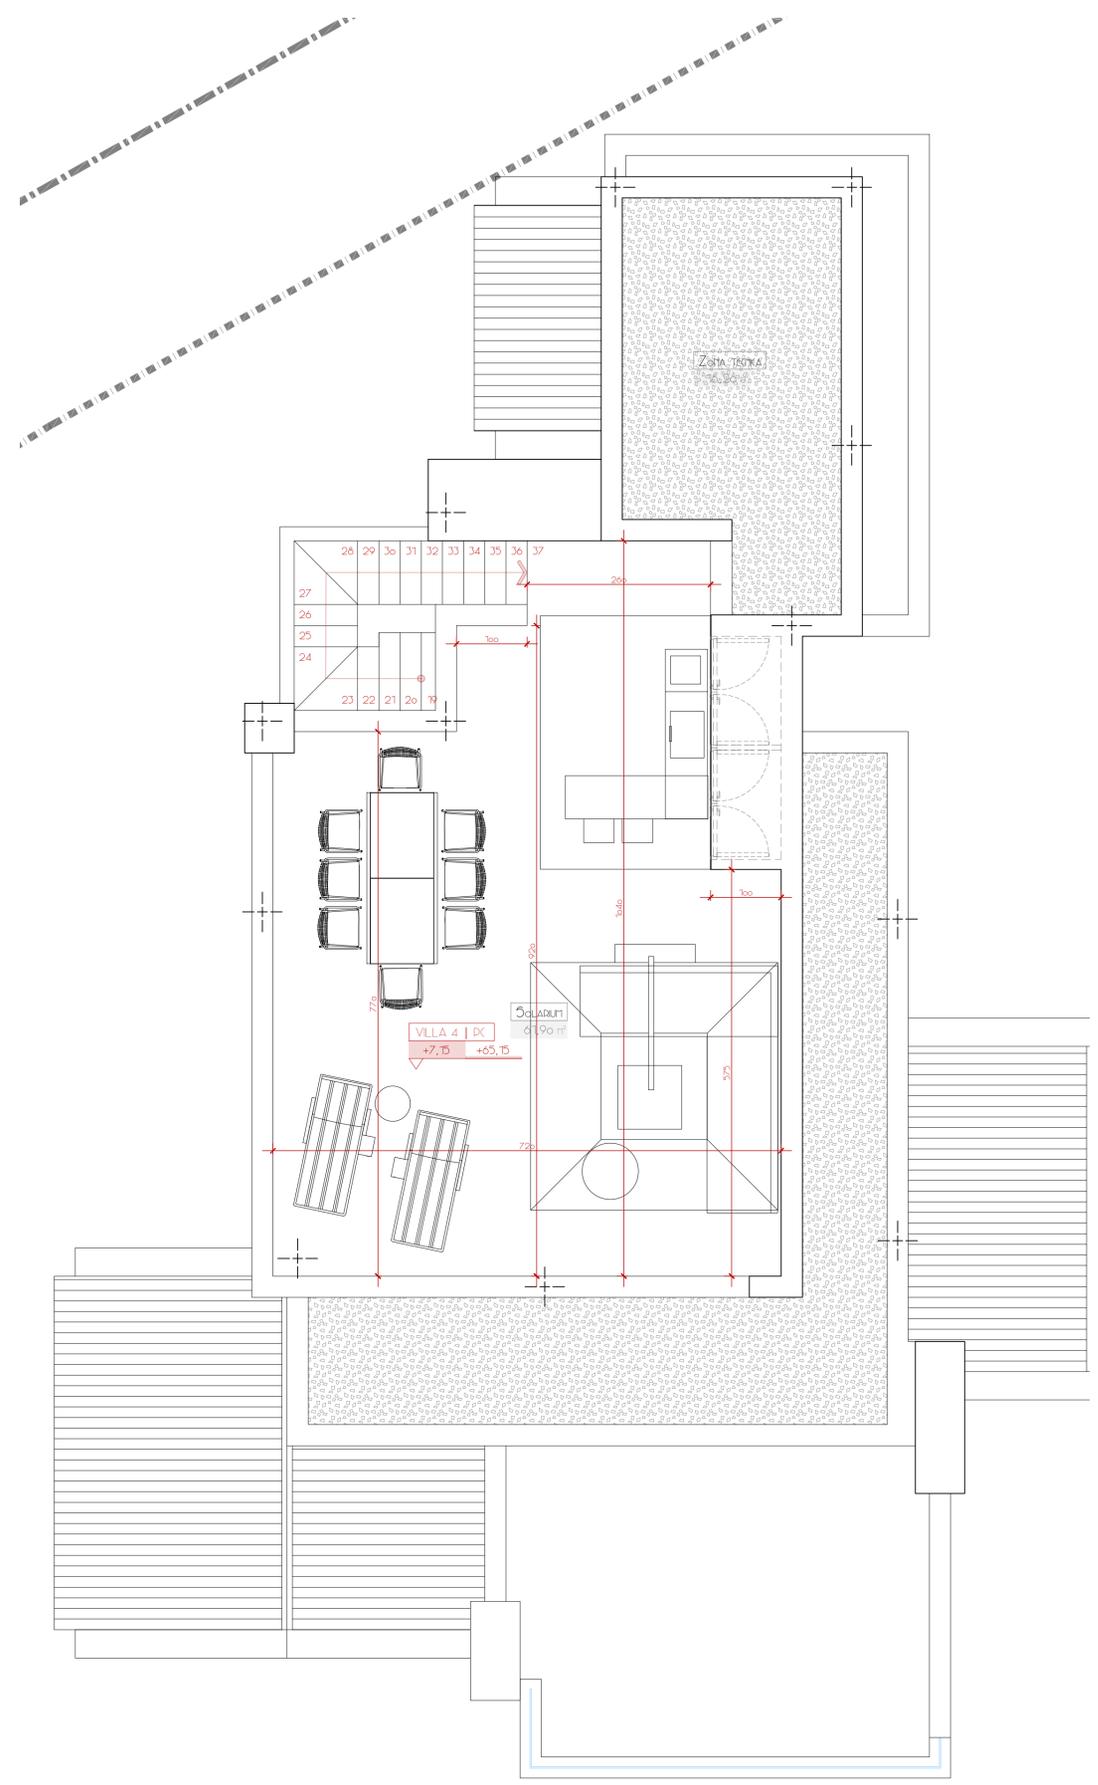

PROYECTO EJECUCIÓN

CONJUNTO DE 5 VIVIENDAS UTILIZABLES


SITUACIÓN
URB. ALTAVOTA
C/ ABELTA, 28
SAN PEDRO ALBERTADO
PARRALLA | MÁLAGA

PROPIEDAD
WHITE PROPERTY DEVELOPMENT S.L.

ESCALAS
A1 1/50
A3 1/100

FECHA 2023/03/25
603
VILLA 4
PLANTA CUBERTA

VISSADO

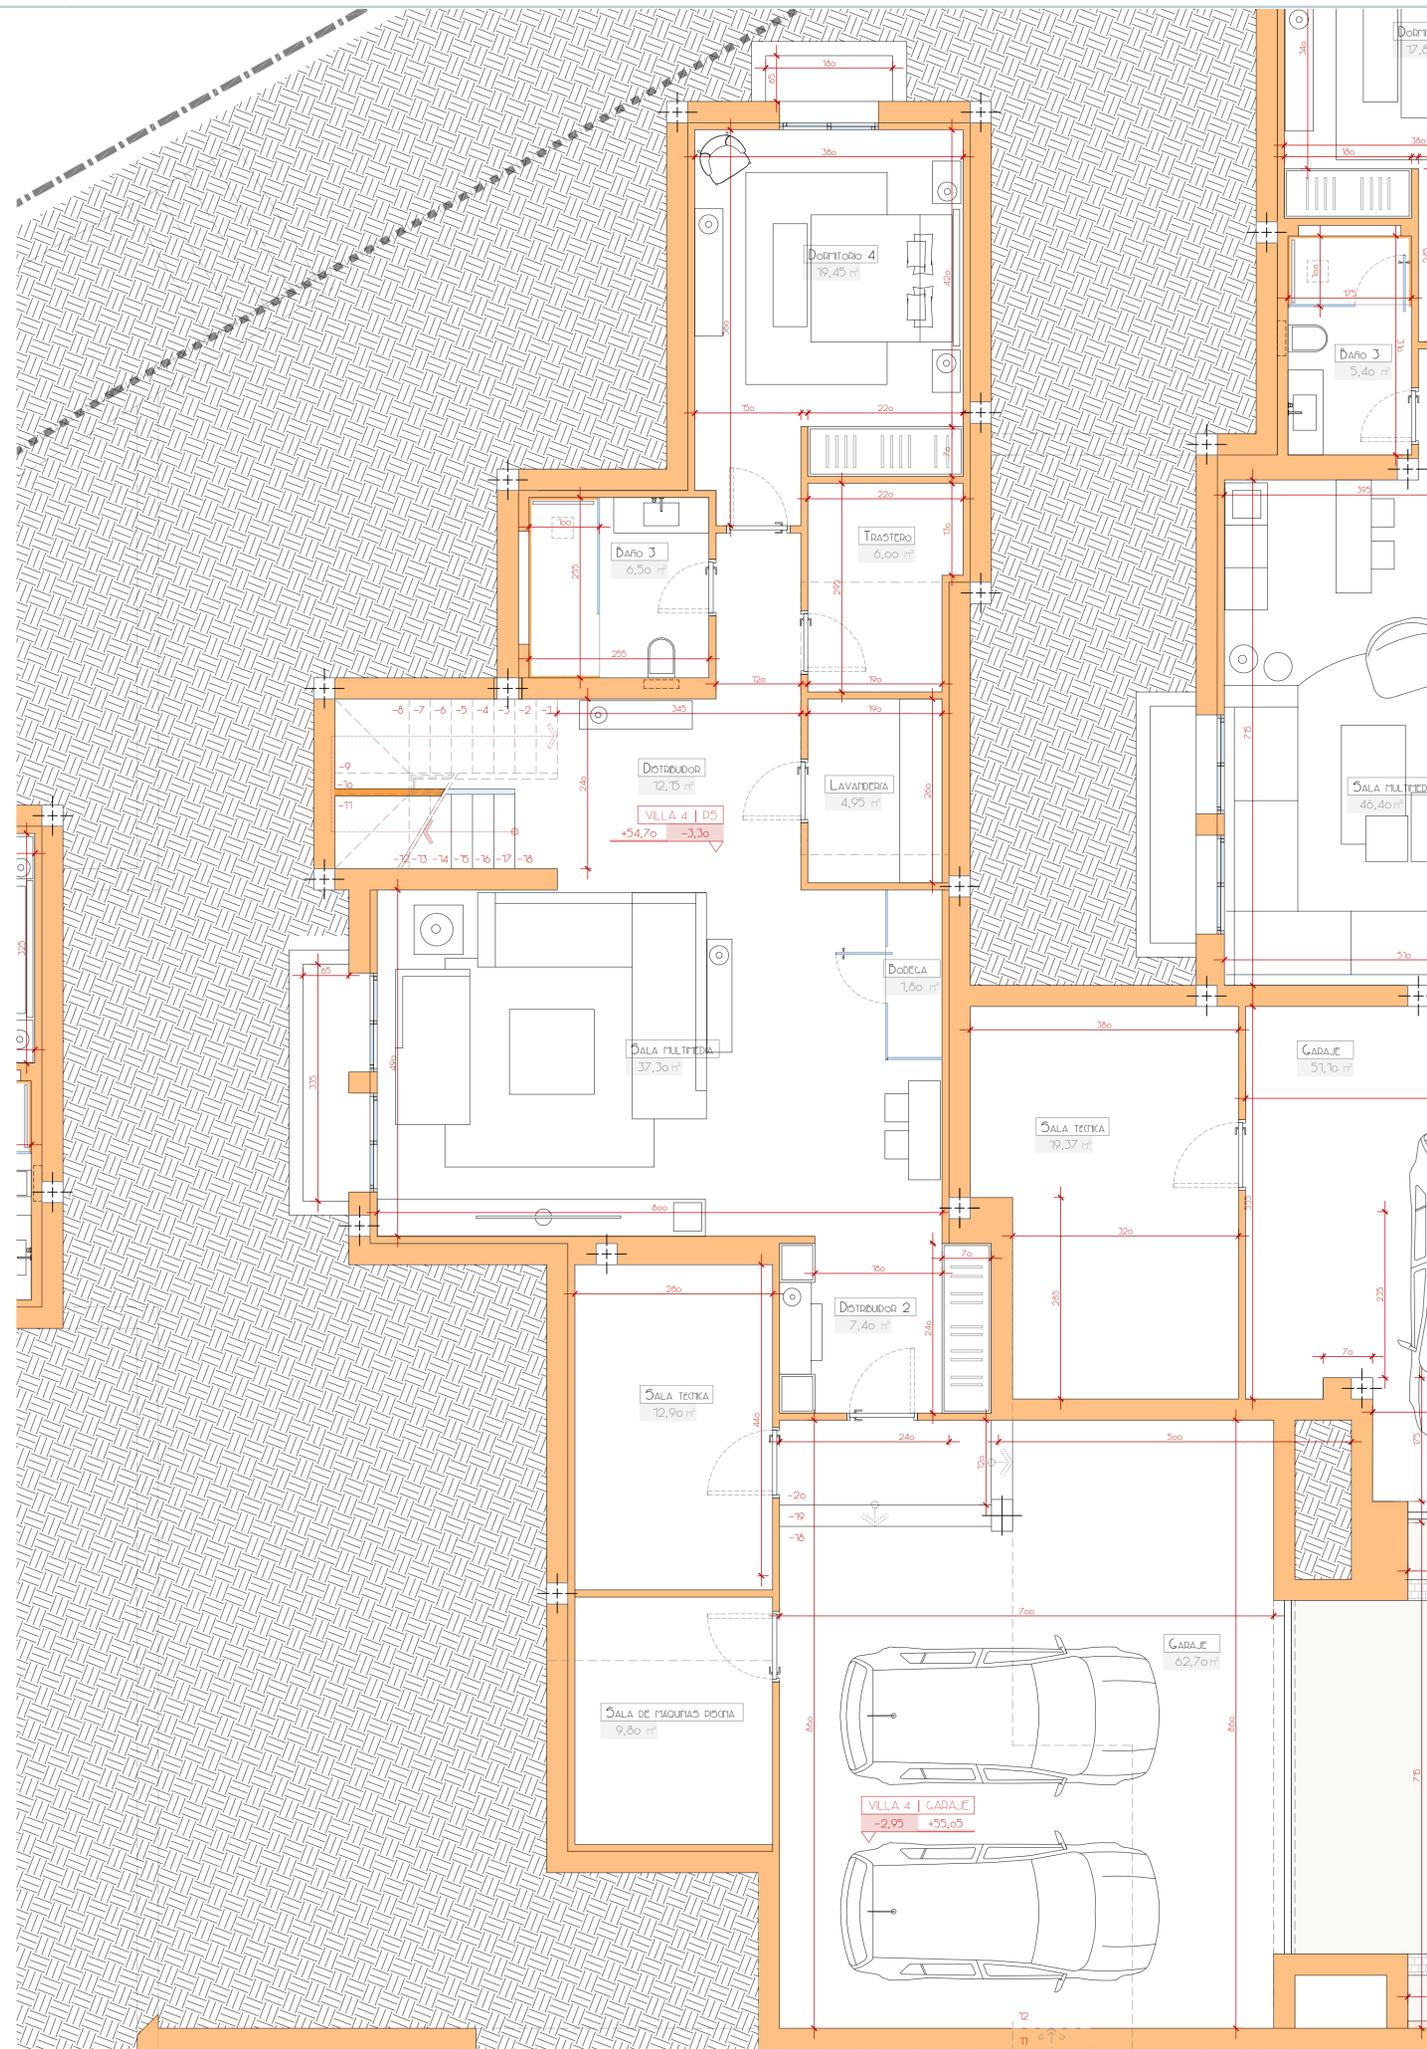

AR
 CENTRO COMERCIAL AVILA ICAERROSA
 PARRAL MARBELLA - MARBELLA - SPAIN
 WWW.ARQUITECTOSAR.COM
 T 651 991 379
ARQUITECTO
 ALBERTO RODRIGUEZ MONTORO

PROYECTO EJECUCION

CONJUNTO DE 5 VIVIENDAS UTILIZABLES

SITUACION
 URB. ALTAVOTA
 C/ ABELLA, 28
 SAN PEDRO AL CASTAÑO
 PARRELLA I MARACA

PROPIEDAD
 WHITE PROPERT DEVELOPMENT SL.

ESCALAS
 A1 1/50
 A3 1/100

2023/03/25
604
 VILLA 4
 PLANTA SOTANO

VISADO

ALTURA MÁXIMA
NORMATIVA +7,50

+64,65
+6,65

300

D1 +3,65
+61,65

50


315

DB +0,00
+58,00

50

280

DS -3,30
+54,70

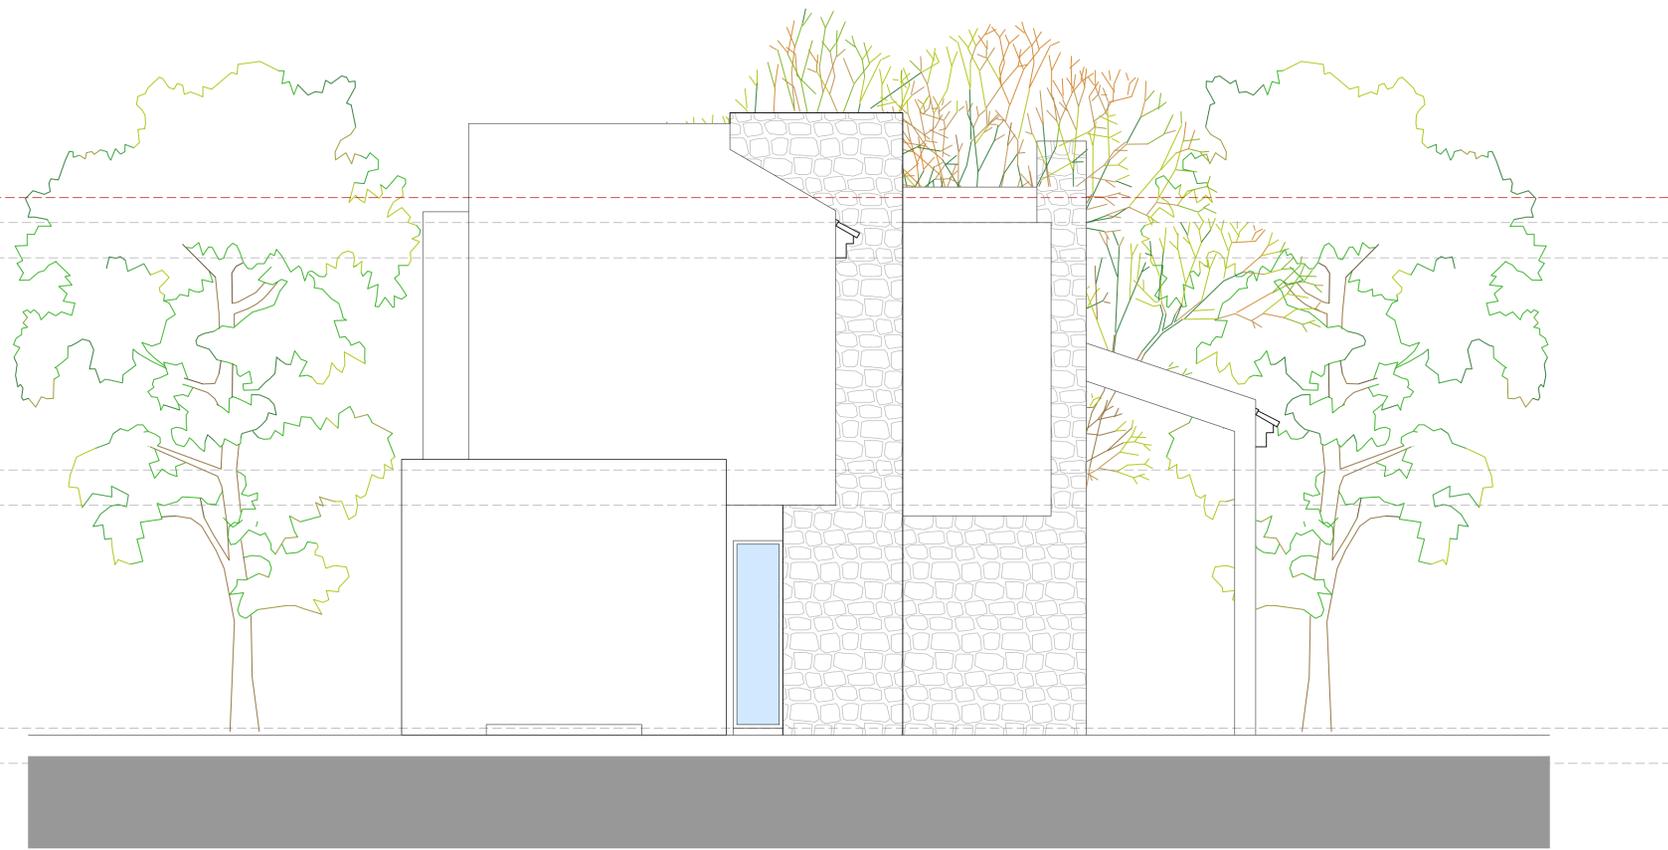

ALTURA MÁXIMA
NORMATIVA +7,50

+64,65
+6,65

300

D1 +3,65
+61,65

50


315

DB +0,00
+58,00

50

80

DS -3,30
+54,70

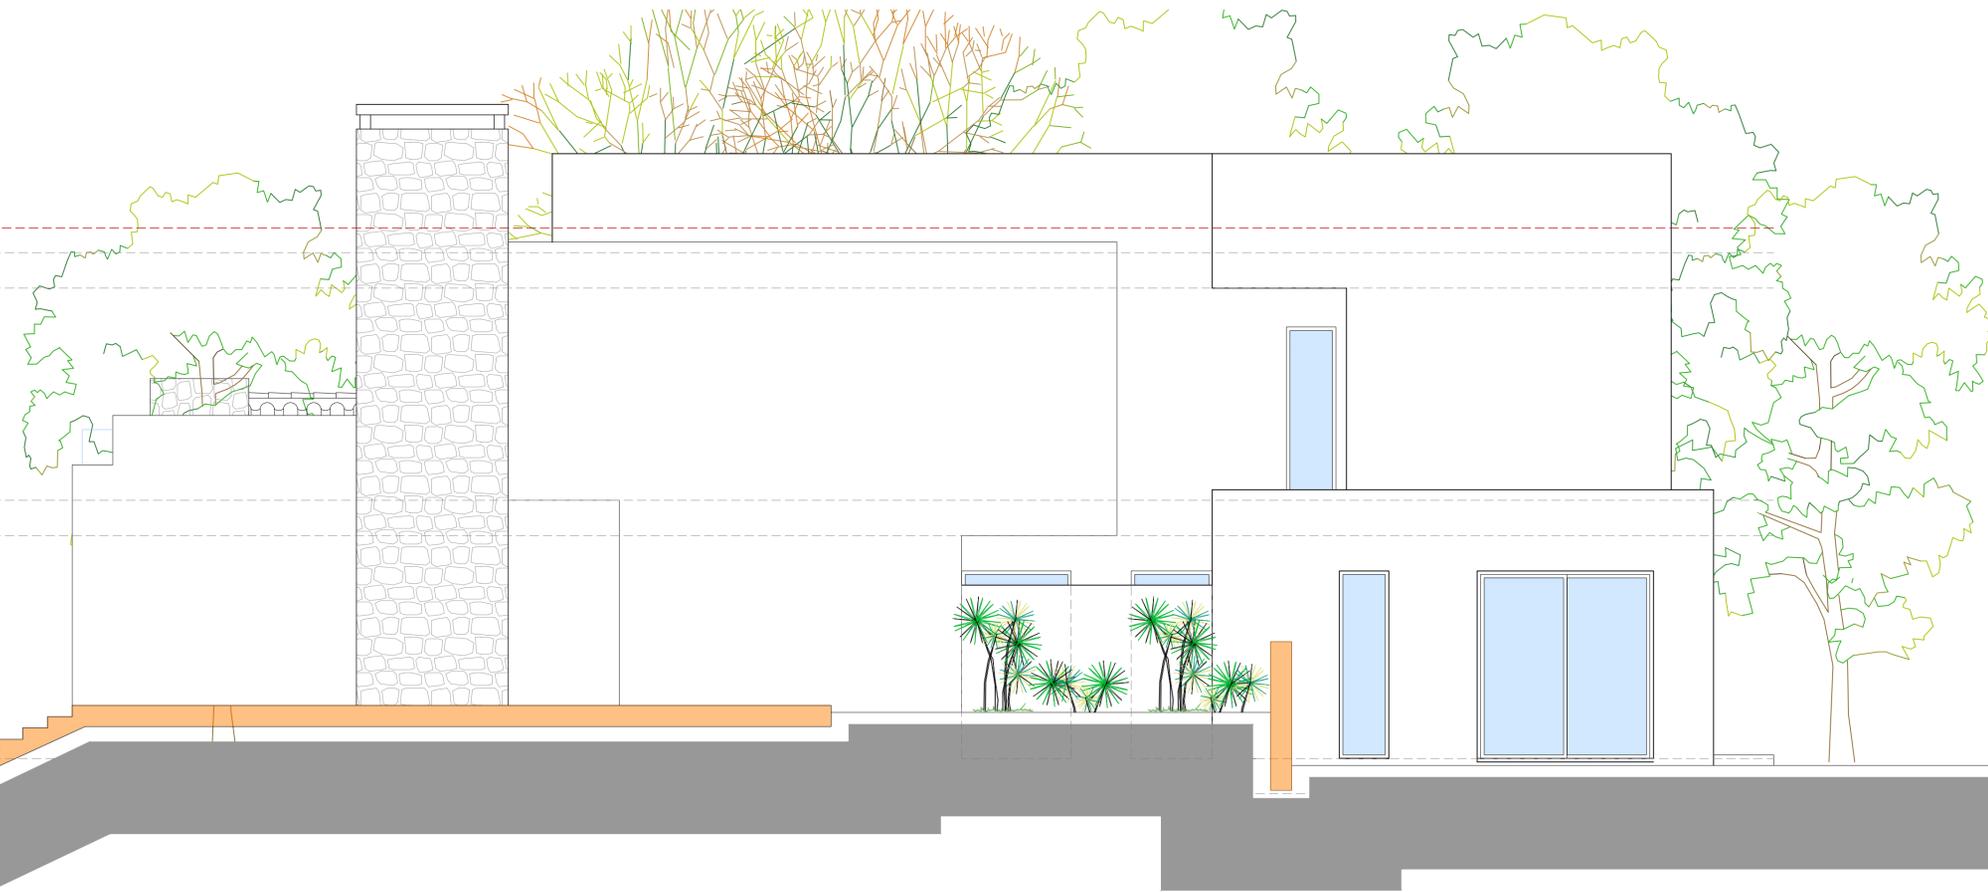

CENTRO COMERCIAL AXELER (CASA ROSA)
PARRAL MARBELLA - MARBELLA - ESPAÑA
www.ararquitectos.com
T 651 991 379
ARQUITECTOS
ALBERTO DOBARRUEZ MONTES

PROYECTO EJECUCIÓN

CONJUNTO DE 5 VIVIENDAS UTILIZABLES

SITUACIÓN

URB. ALTAVOTA C/ ABELTA, 28 SAN PEDRO AL CASTILLO PARRALLA I MARBELLA

PROPIEDAD

WHITE PROPERTY DEVELOPMENT SL

ESCALAS	A1 1/50
	A3 1/100

FECHA 2023/03/15

606
VILLA 4
ALZADOS

VISADO