


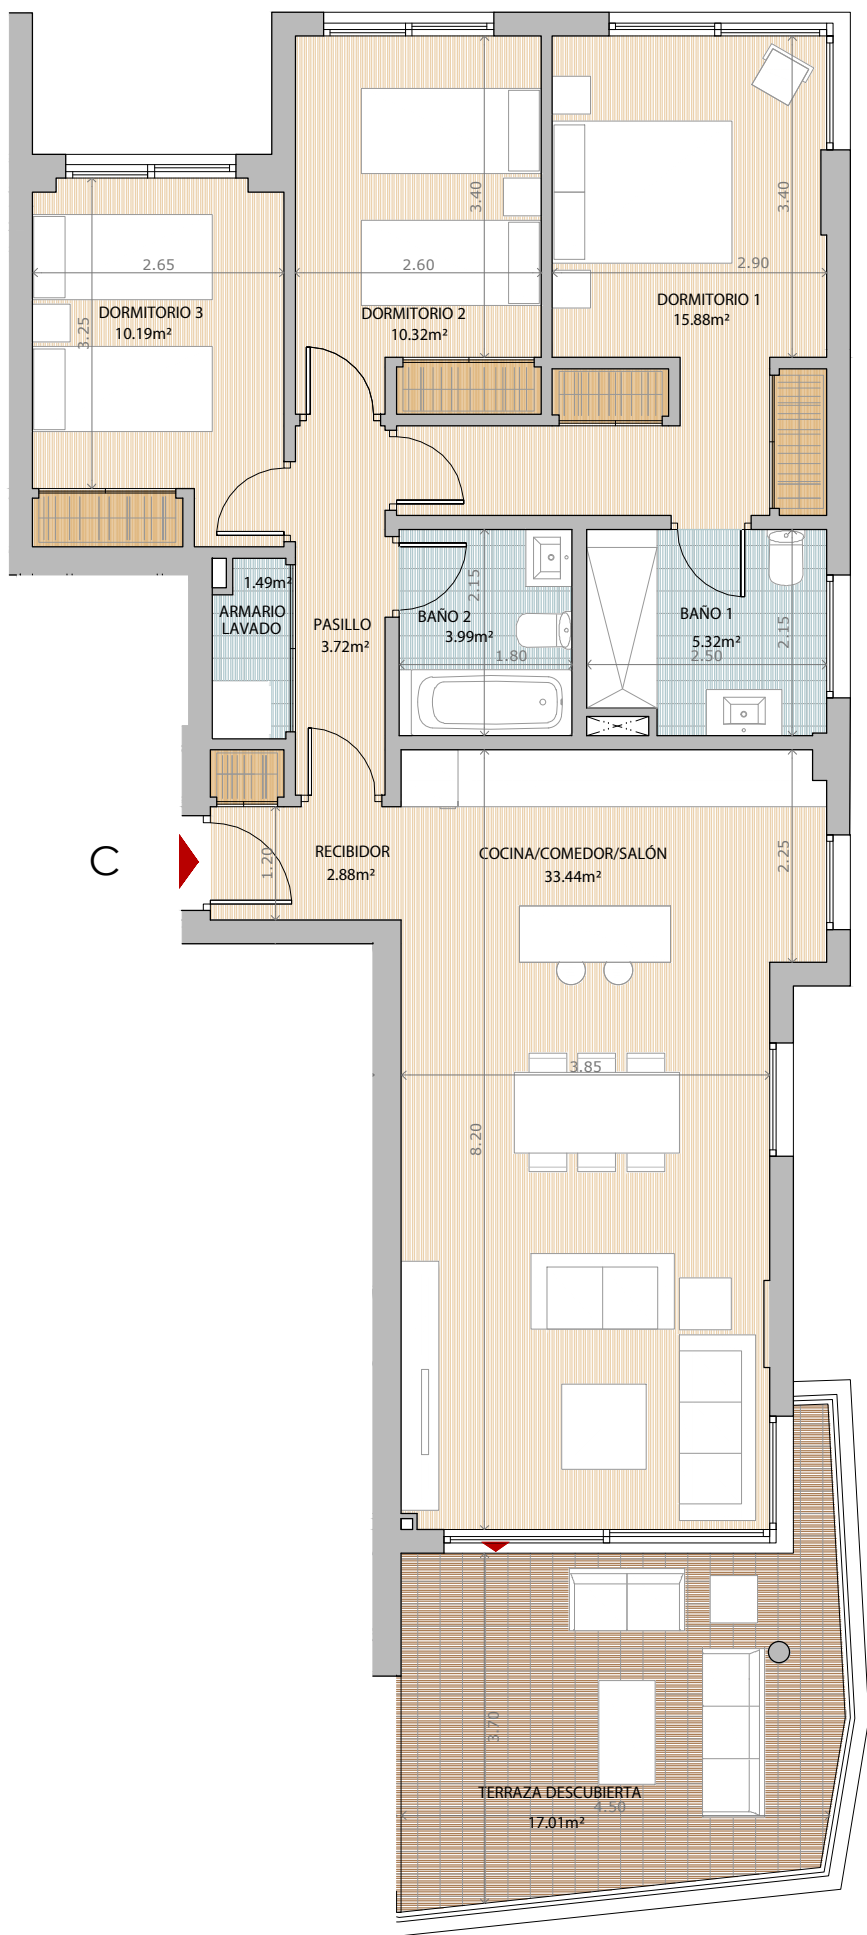


Célere
● VITTA NATURE
Mijas
V3D.8

Superficie Útil Interior	87,23 m ²
Superficie Útil Exterior Cubierta	----- m ²
Superficie Útil Total	87,23 m ²
Superficie Construida	114,17 m ²
Superficie Útil Exterior Descubierta	17,02 m ²

La superficie construida incluye el 100 % de los espacios exteriores cubiertos.

SUPERFICIES SEGUN DECRETO 218/2005	
Superficie Útil	95,74 m ²
Superficie Construida	123,85 m ²

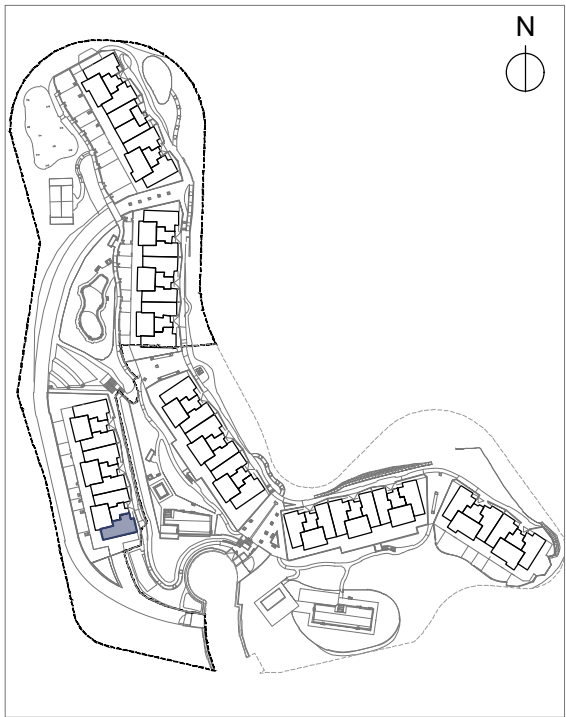

PORTAL 15 Planta: Segunda

0 1 2 3 4 5

Escala en metros e:1/80

