


1 VC06 - Emplazamiento  
1 : 75



P R O Y E C T O		
<b>PROYECTO BÁSICO Y EJECUCIÓN 6 VIVIENDAS UNIFAMILIARES EXENTAS CON PISCINA</b>		
<b>S</b> ituación	URBANIZACIÓN LA RESINA GOLF, P. VC5, VC6, VC7, VC8, VC11, VC12	<b>F</b> ASE <b>E</b> JECUCIÓN <b>P</b> LANO <b>A</b>
<b>P</b> ropiedad	FORCEGA PROPERTIES S.L.	
<b>P</b> lano	EMPLAZAMIENTO GENERAL	
<b>F I R M A S</b>		
ARQUITECTO	ARQUITECTURA Y DECORACIÓN	TELÉFONO - 679979487 - 952859870. EMAIL: info@galvanarquitectos.com
		<b>VC06</b> <b>00</b>

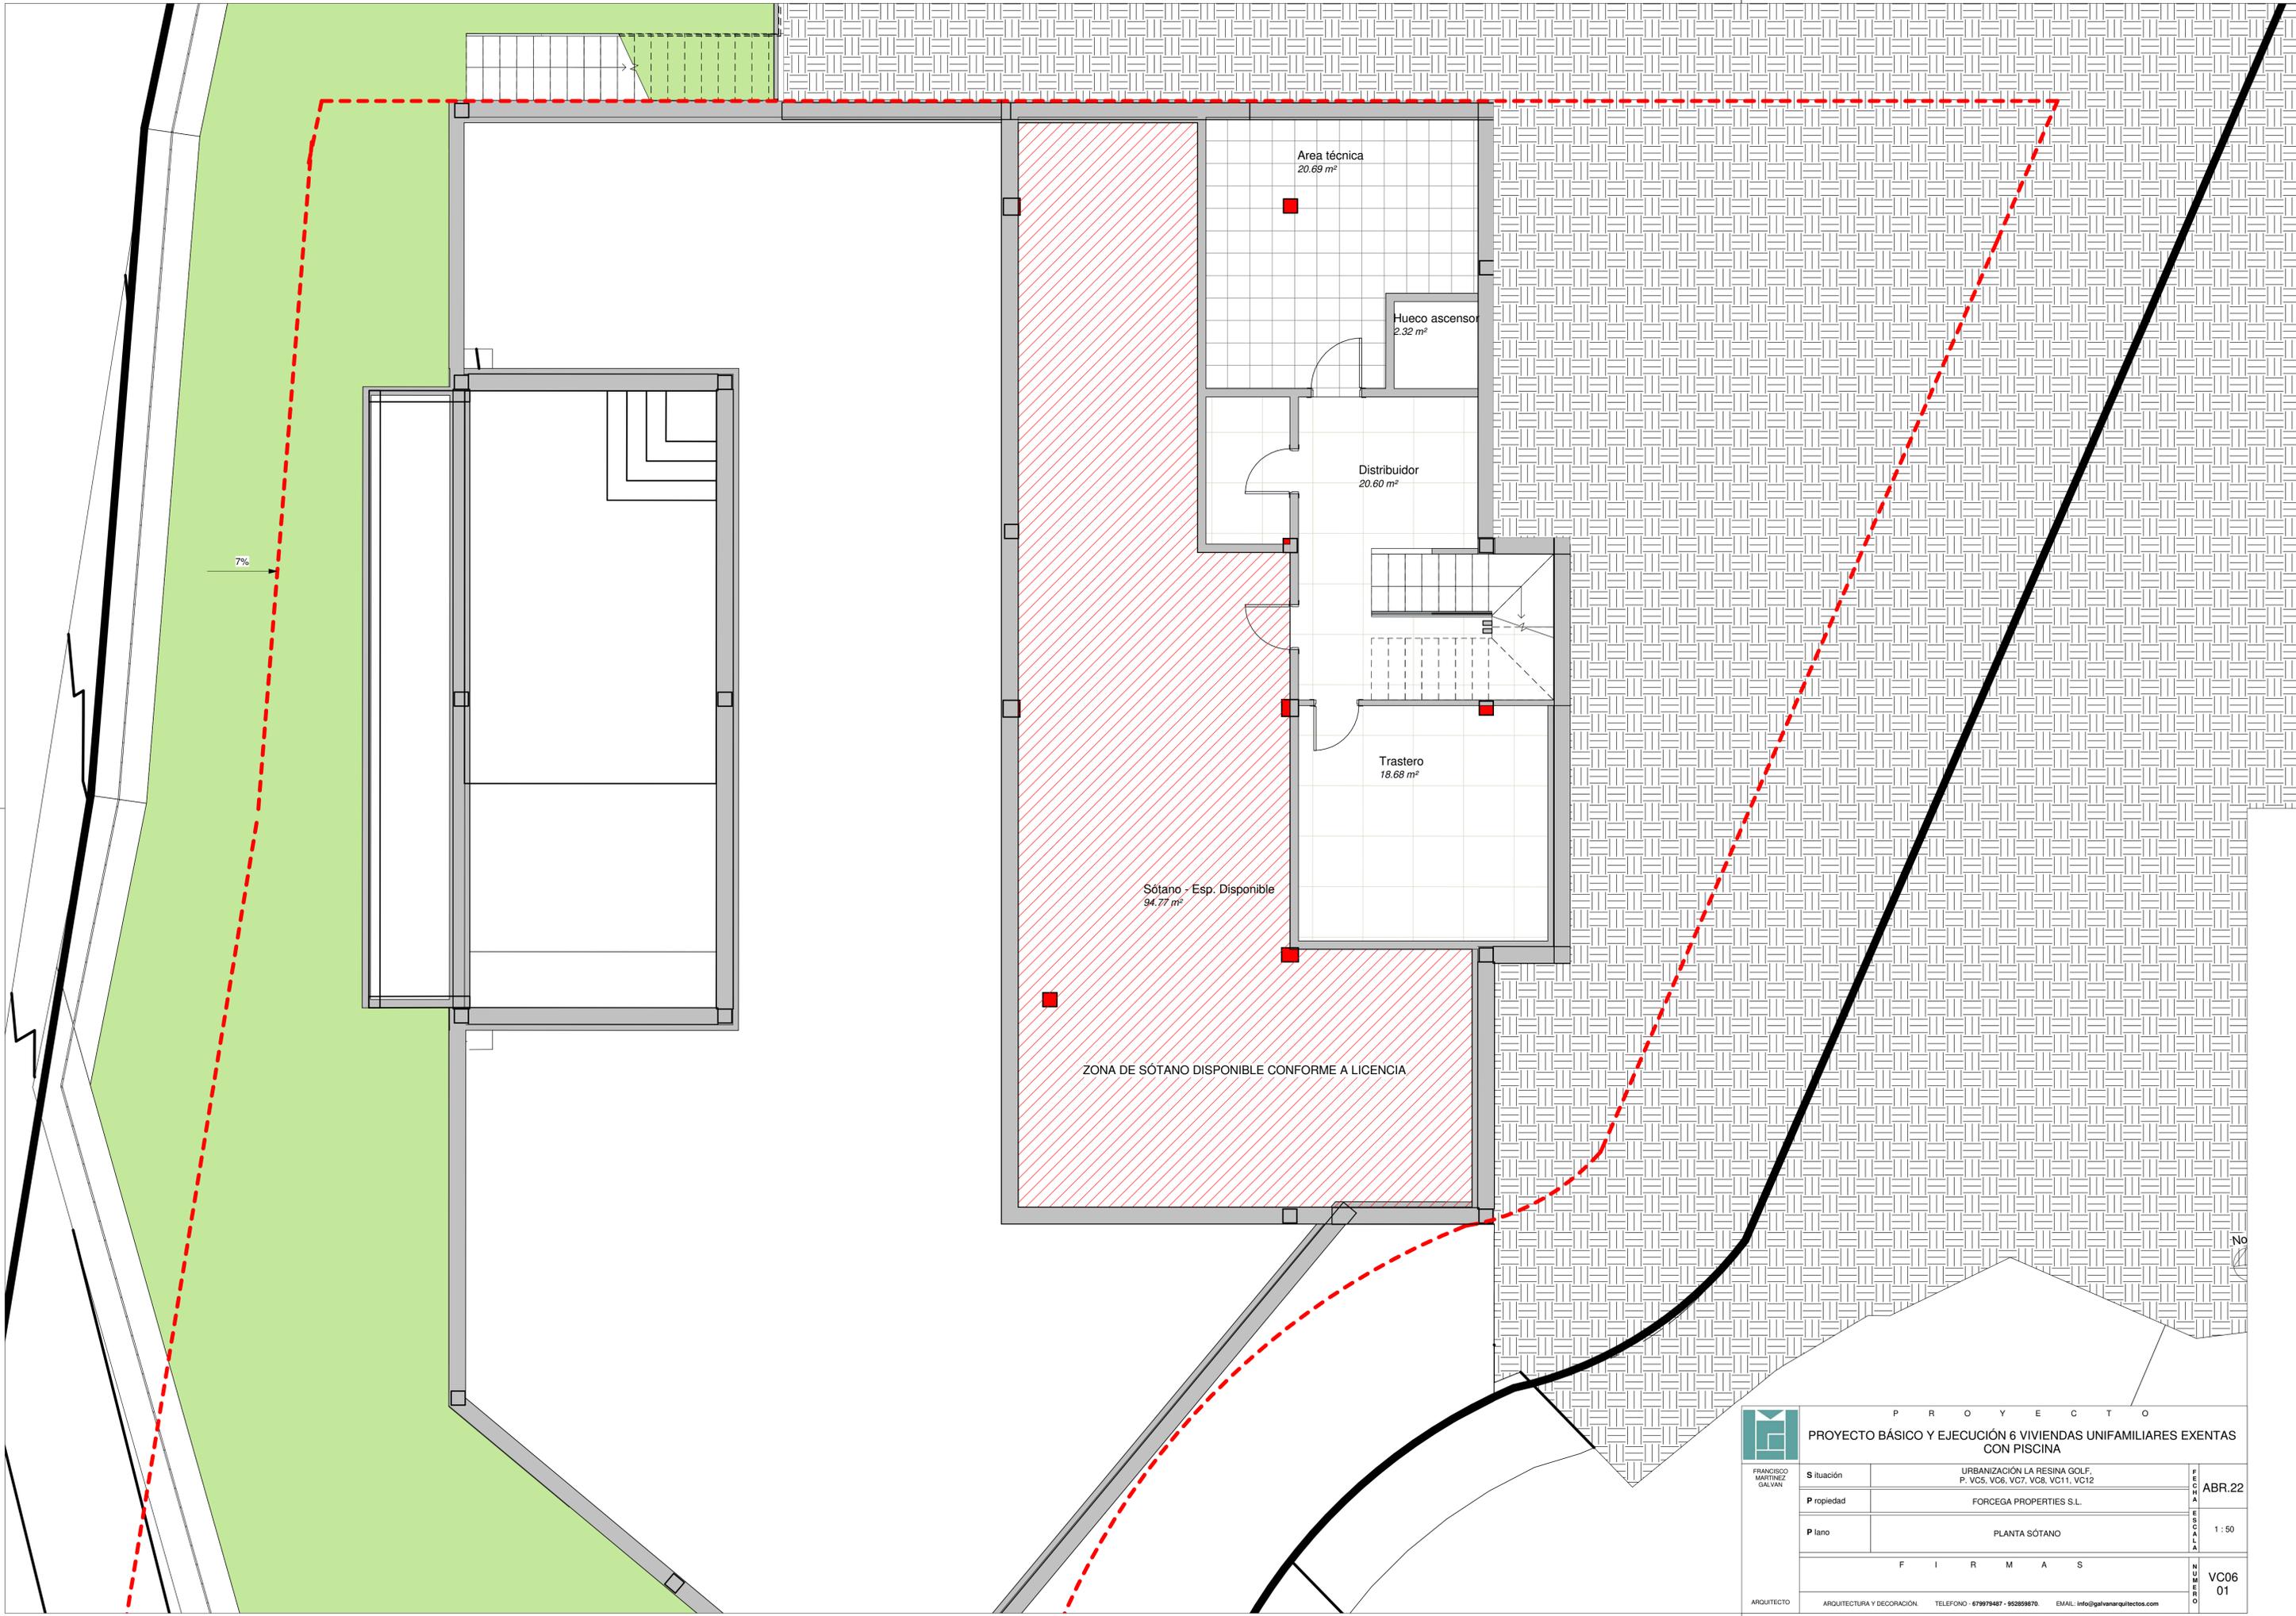

ZONA DE SÓTANO DISPONIBLE CONFORME A LICENCIA

Area técnica  
20.69 m<sup>2</sup>

Hueco ascensor  
2.32 m<sup>2</sup>


Distribuidor  
20.60 m<sup>2</sup>

Trastero  
18.68 m<sup>2</sup>

Sótano - Esp. Disponible  
94.77 m<sup>2</sup>

7%

P R O Y E C T O		
<b>PROYECTO BÁSICO Y EJECUCIÓN 6 VIVIENDAS UNIFAMILIARES EXENTAS CON PISCINA</b>		
<b>S</b> ituación	URBANIZACIÓN LA RESINA GOLF, P. VC5, VC6, VC7, VC8, VC11, VC12	<b>PROYECTO</b> ABR.22
<b>P</b> ropiedad	FORCEGA PROPERTIES S.L.	
<b>P</b> lano	PLANTA SÓTANO	<b>ESCALA</b> 1 : 50
<b>F I R M A S</b>		
<b>ARQUITECTO</b>	FRANCISCO MARTÍNEZ GALVÁN	<b>VERIFICADO</b> VC06 01
ARQUITECTURA Y DECORACIÓN    TELÉFONO - 679979487 - 952859870    EMAIL: info@galvanarquitectos.com		

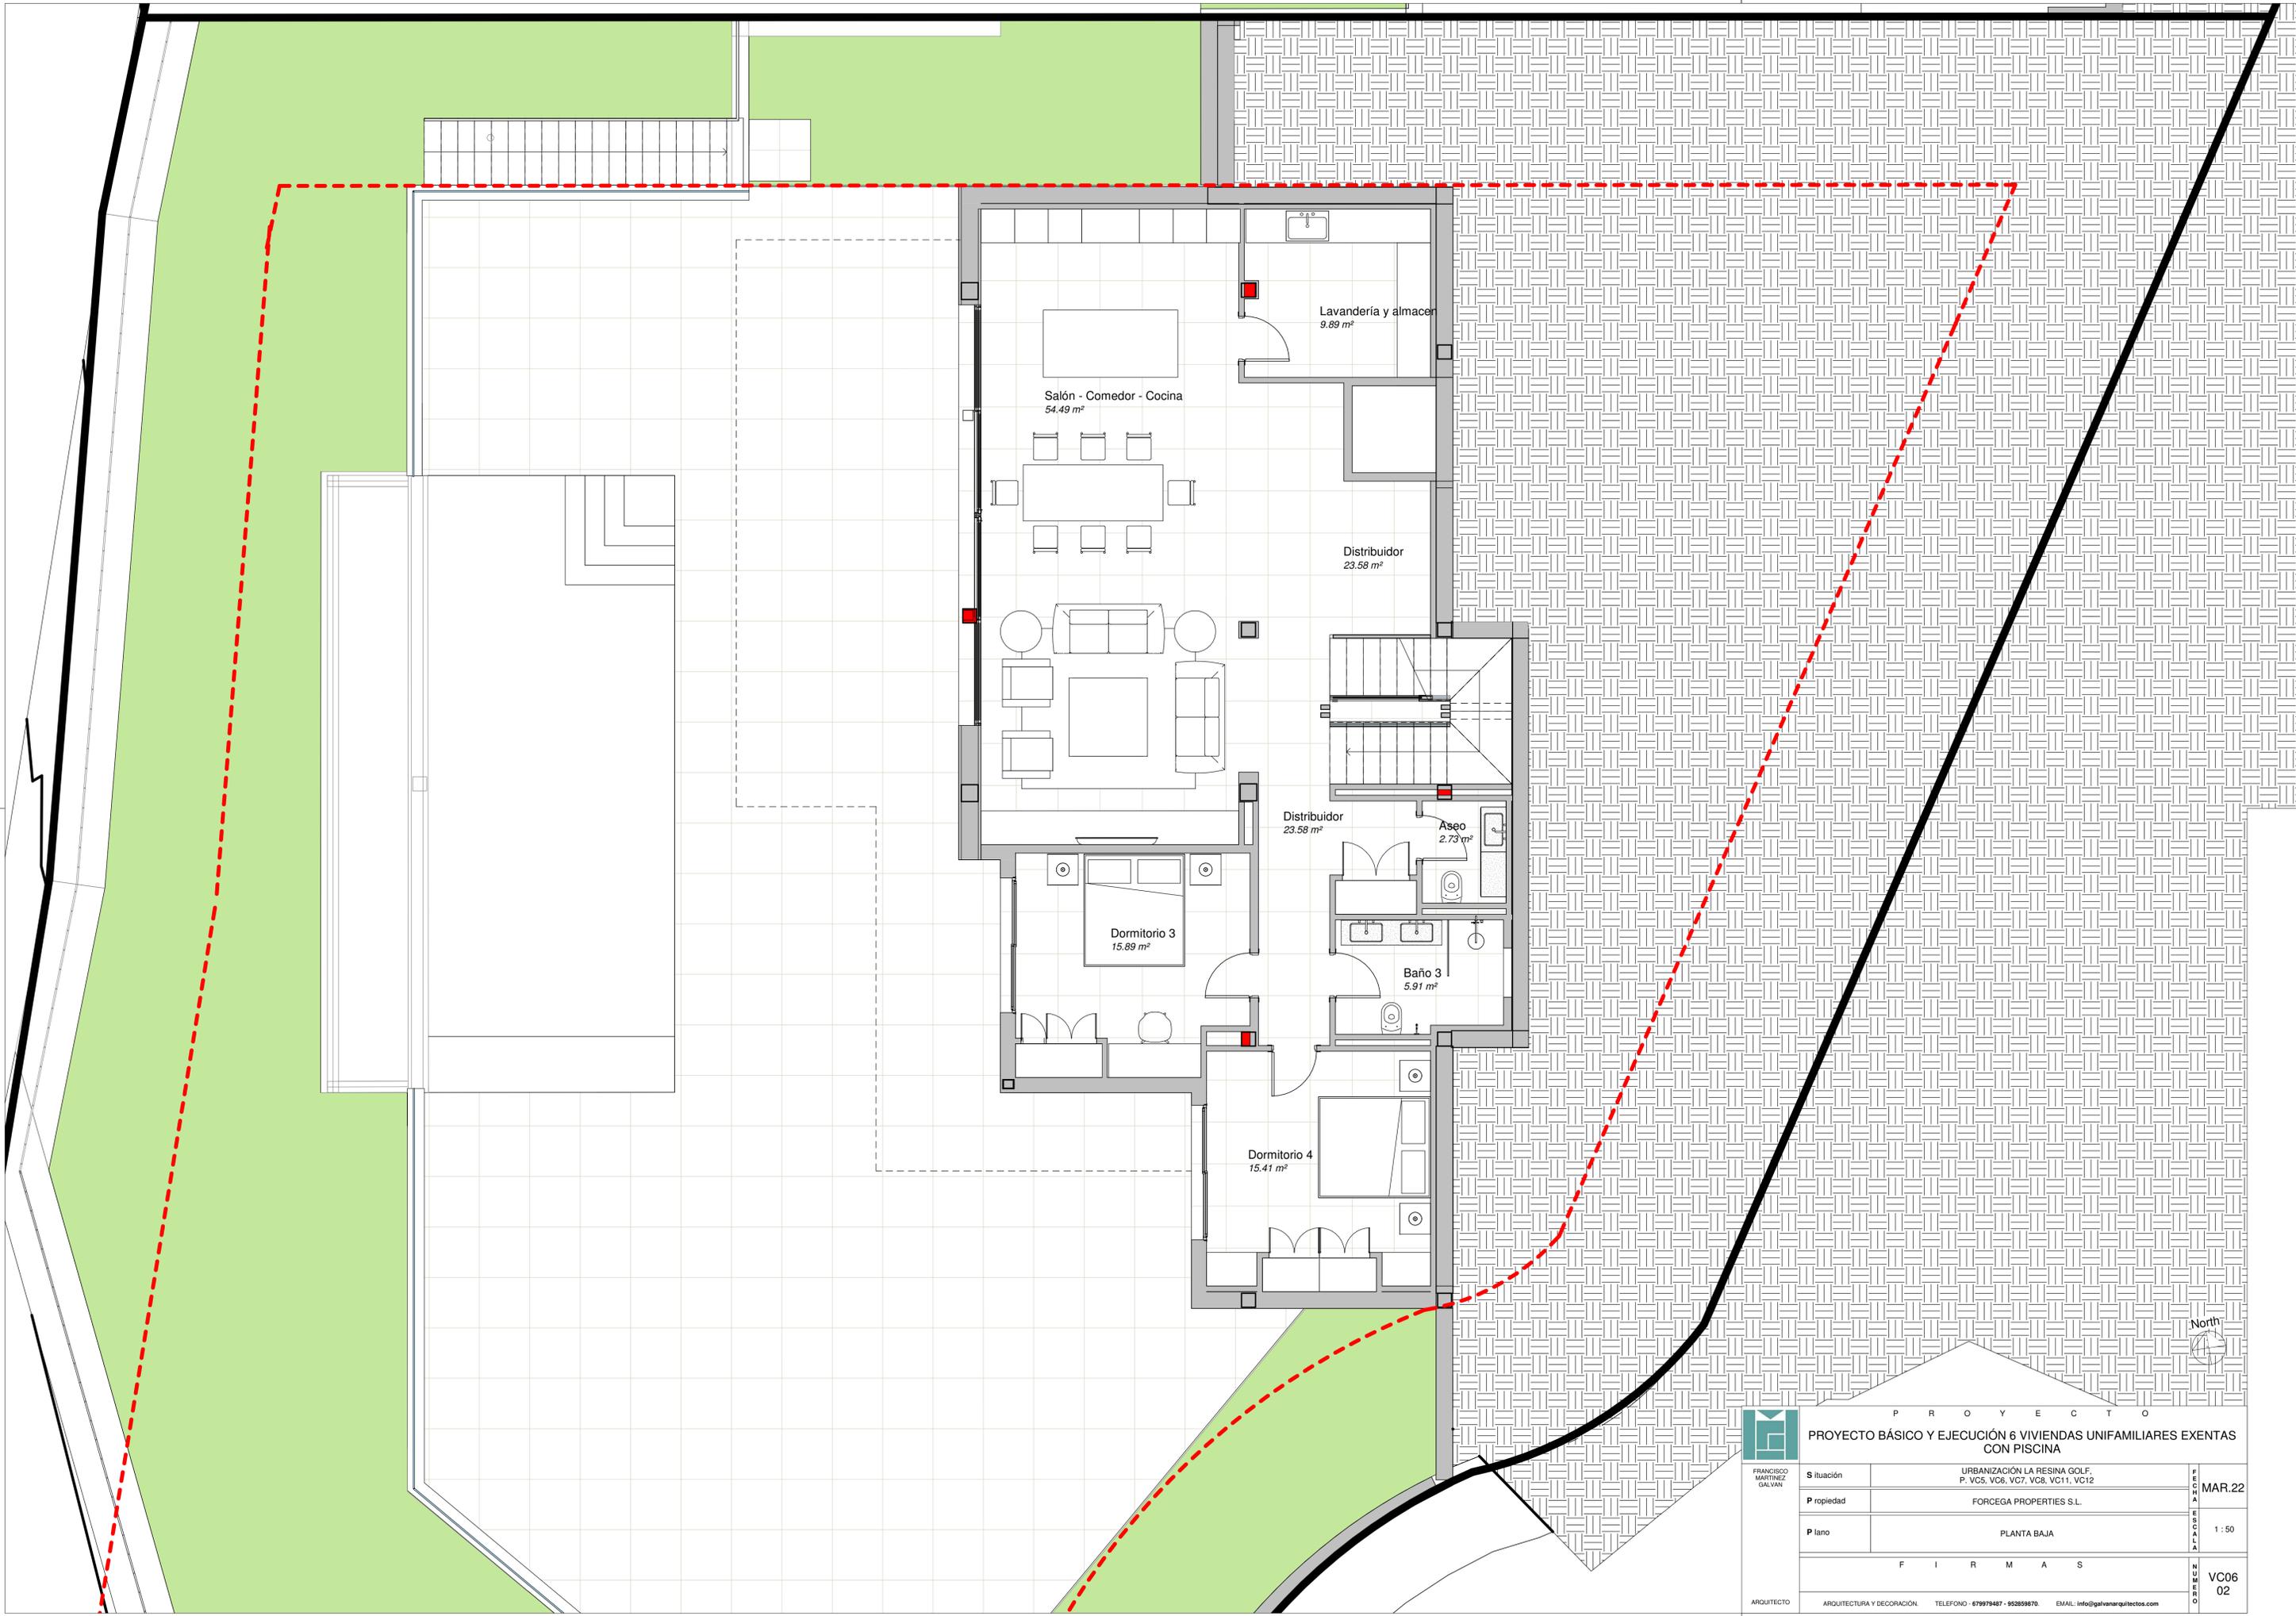


P R O Y E C T O


**PROYECTO BÁSICO Y EJECUCIÓN 6 VIVIENDAS UNIFAMILIARES EXENTAS CON PISCINA**

Situación	URBANIZACIÓN LA RESINA GOLF, P. VC5, VC6, VC7, VC8, VC11, VC12	F O R M A T O	MAR.22
Propiedad	FORCEGA PROPERTIES S.L.		
Plano	PLANTA BAJA		1:50

F I R M A S			
ARQUITECTO	ARQUITECTURA Y DECORACIÓN	TELÉFONO - 679979487 - 952859870.	EMAIL: info@galvanarquitectos.com
			O B J E C T O
			VC06 02

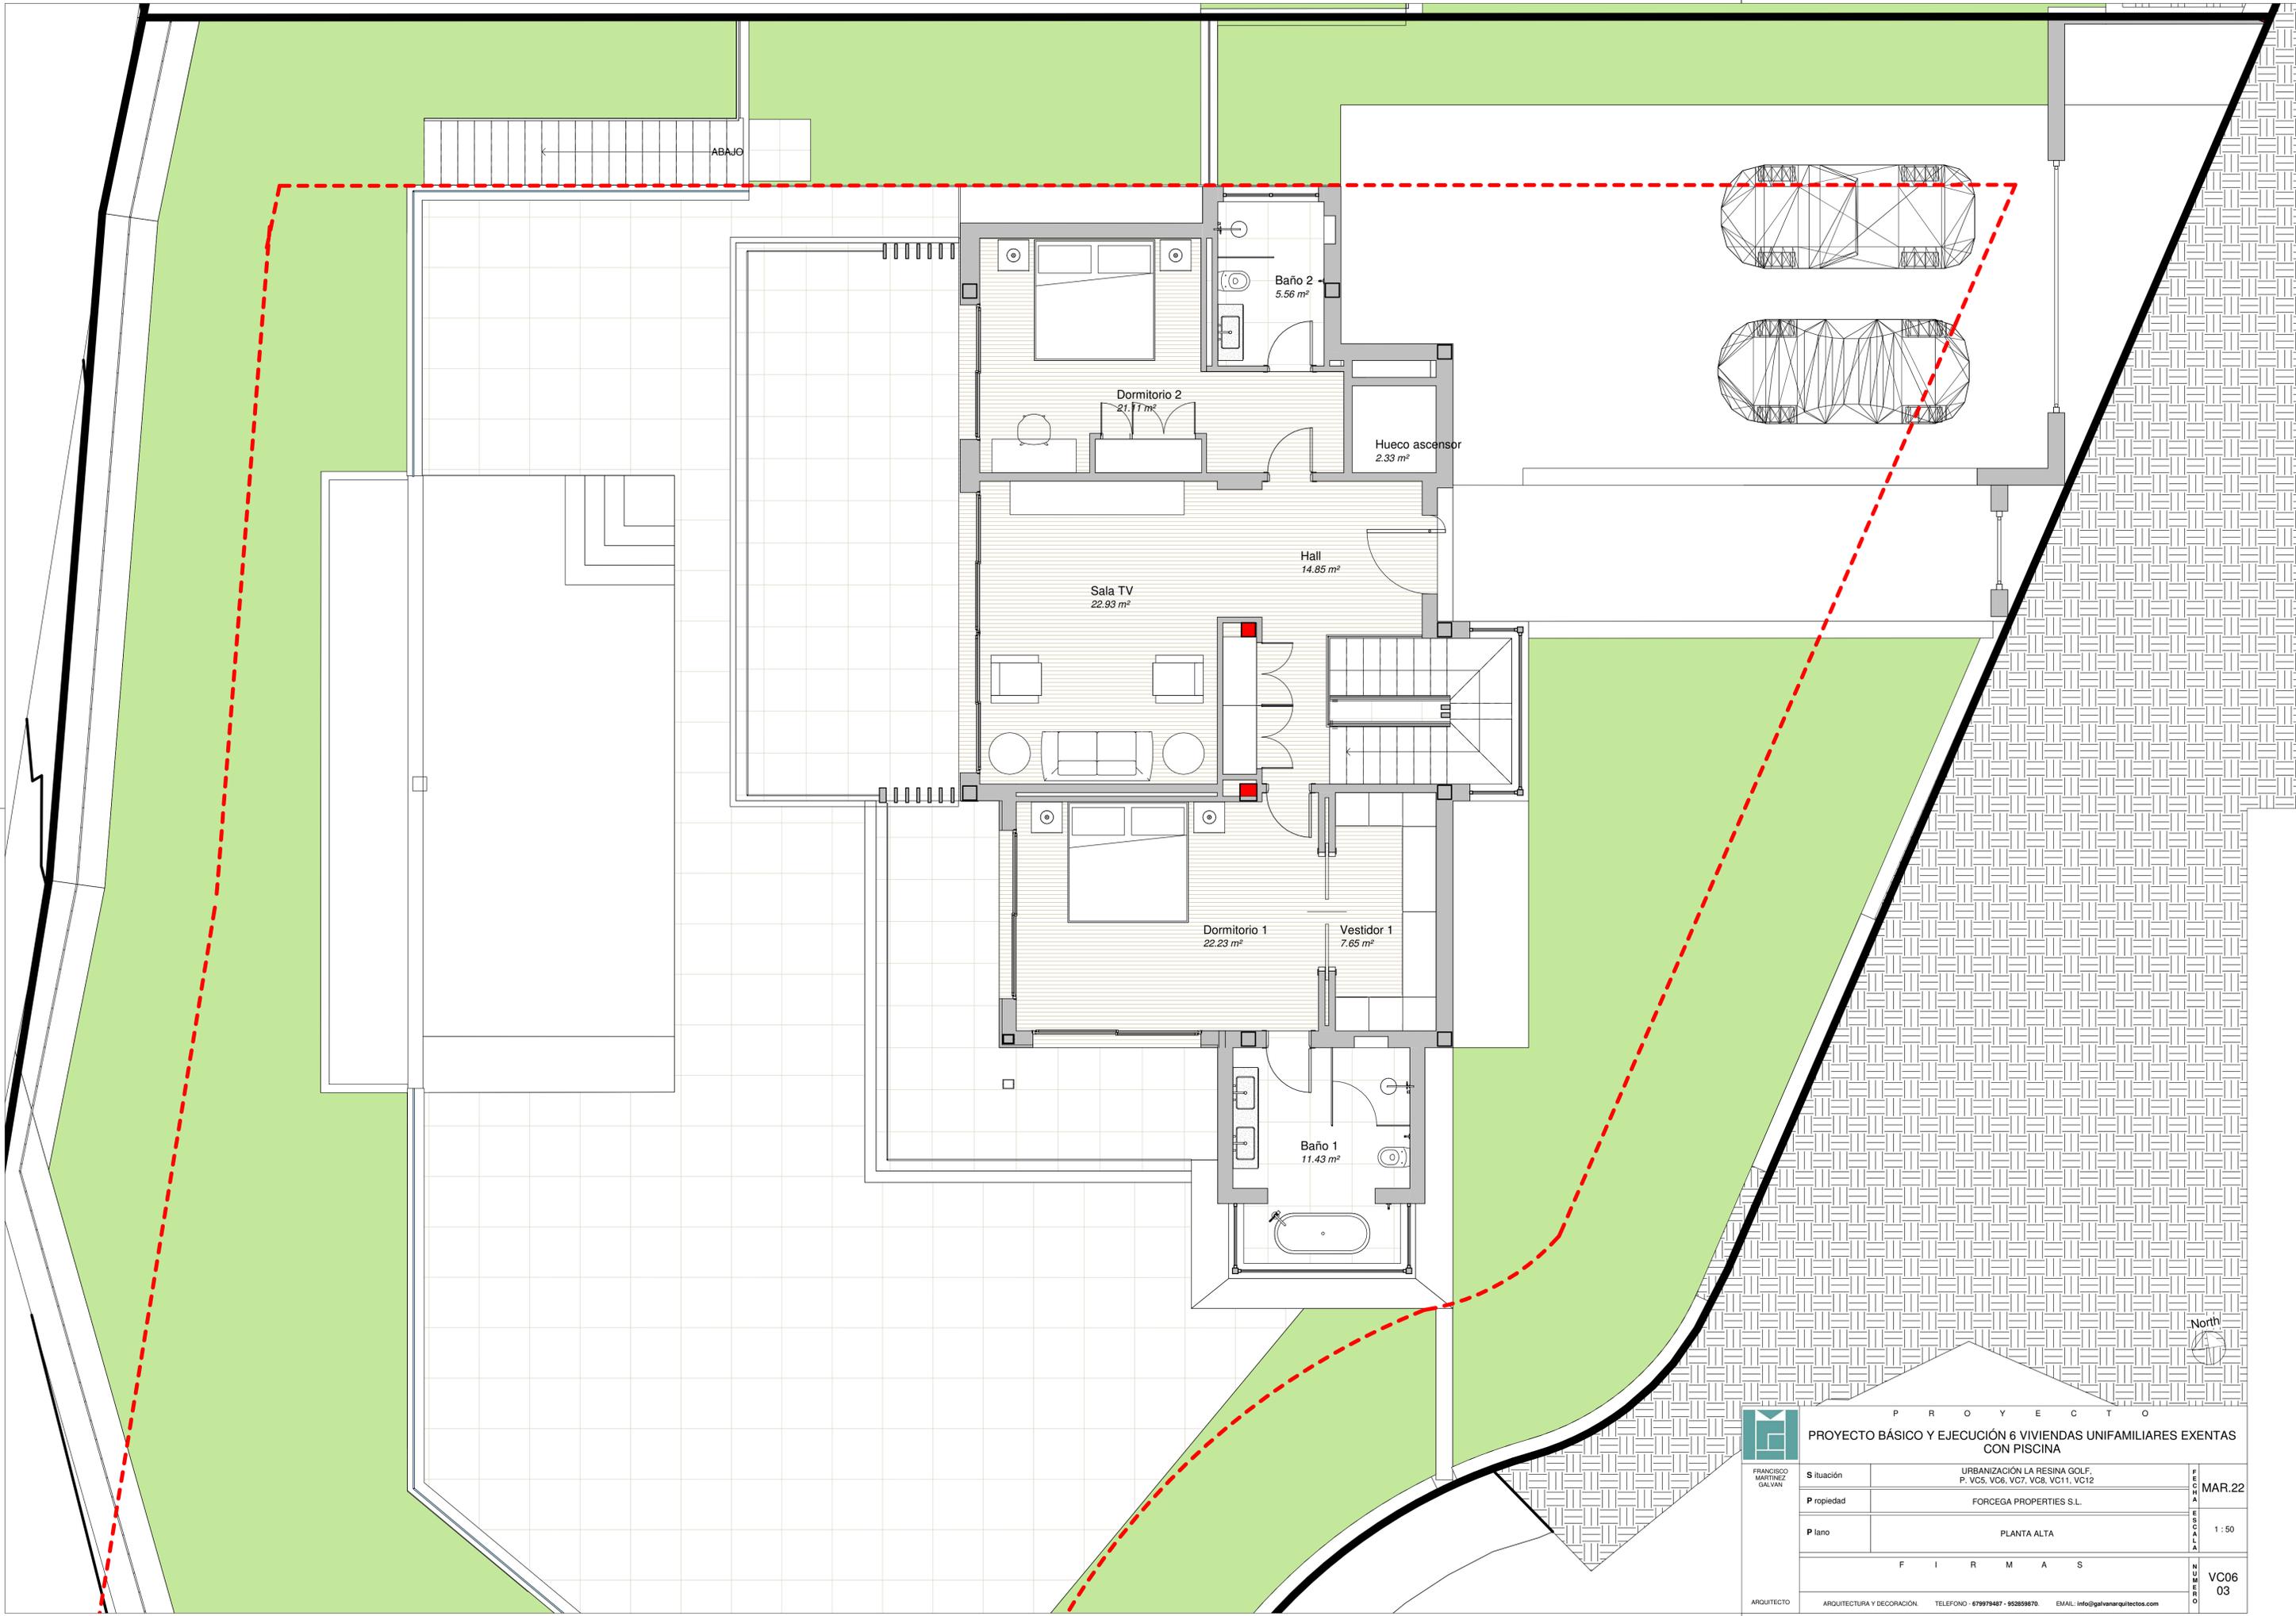

P R O Y E C T O		
<b>PROYECTO BÁSICO Y EJECUCIÓN 6 VIVIENDAS UNIFAMILIARES EXENTAS CON PISCINA</b>		
Situación	URBANIZACIÓN LA RESINA GOLF, P. VC5, VC6, VC7, VC8, VC11, VC12	<b>MAR.22</b>
Propiedad	FORCEGA PROPERTIES S.L.	
Plano	PLANTA ALTA	1:50
F I R M A S		
ARQUITECTO	ARQUITECTURA Y DECORACIÓN	TELEFONO - 679979487 - 952859870. EMAIL - info@galvanarquitectos.com

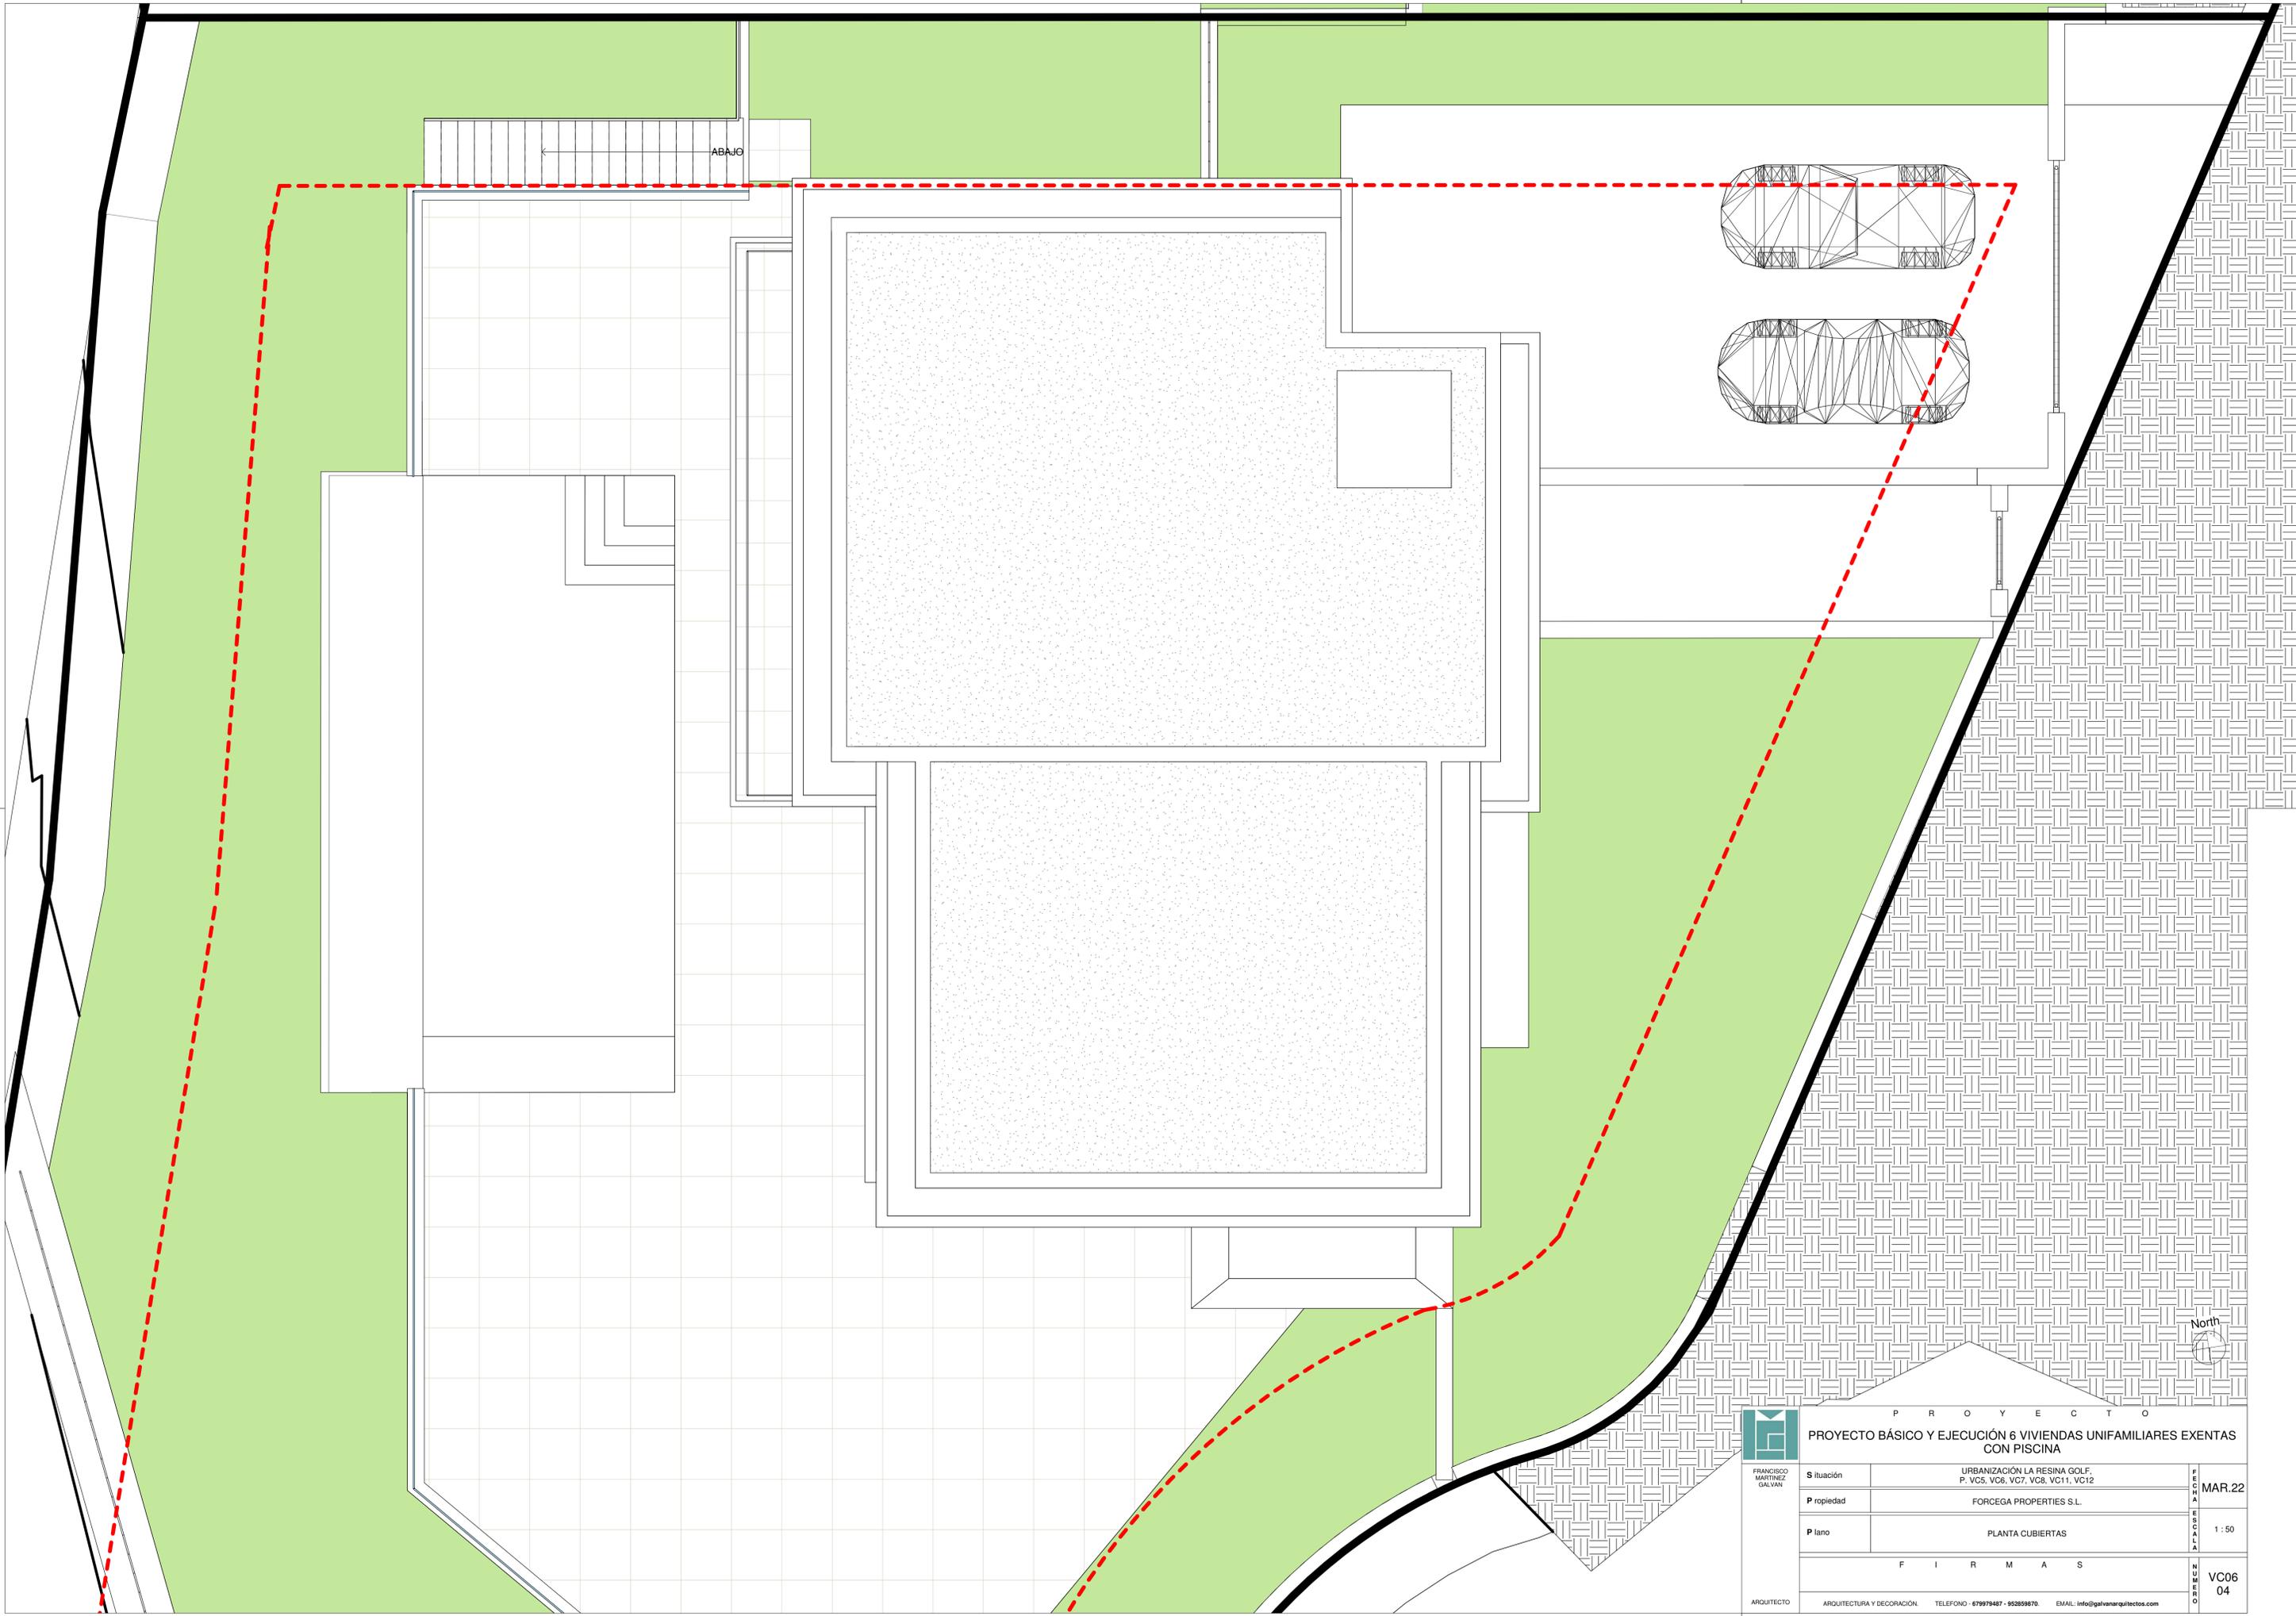

← ABAJO




P R O Y E C T O


**PROYECTO BÁSICO Y EJECUCIÓN 6 VIVIENDAS UNIFAMILIARES EXENTAS  
CON PISCINA**

Situación	URBANIZACIÓN LA RESINA GOLF, P. VC5, VC6, VC7, VC8, VC11, VC12	F E C H A
Propiedad	FORCEGA PROPERTIES S.L.	M A R. 22
Plano	PLANTA CUBIERTAS	E S C A L A

F I R M A S		V C 06 04
ARQUITECTO	ARQUITECTURA Y DECORACIÓN TELEFONO - 679979487 - 952859870. EMAIL: info@galvanarquitectos.com	O B J E T O

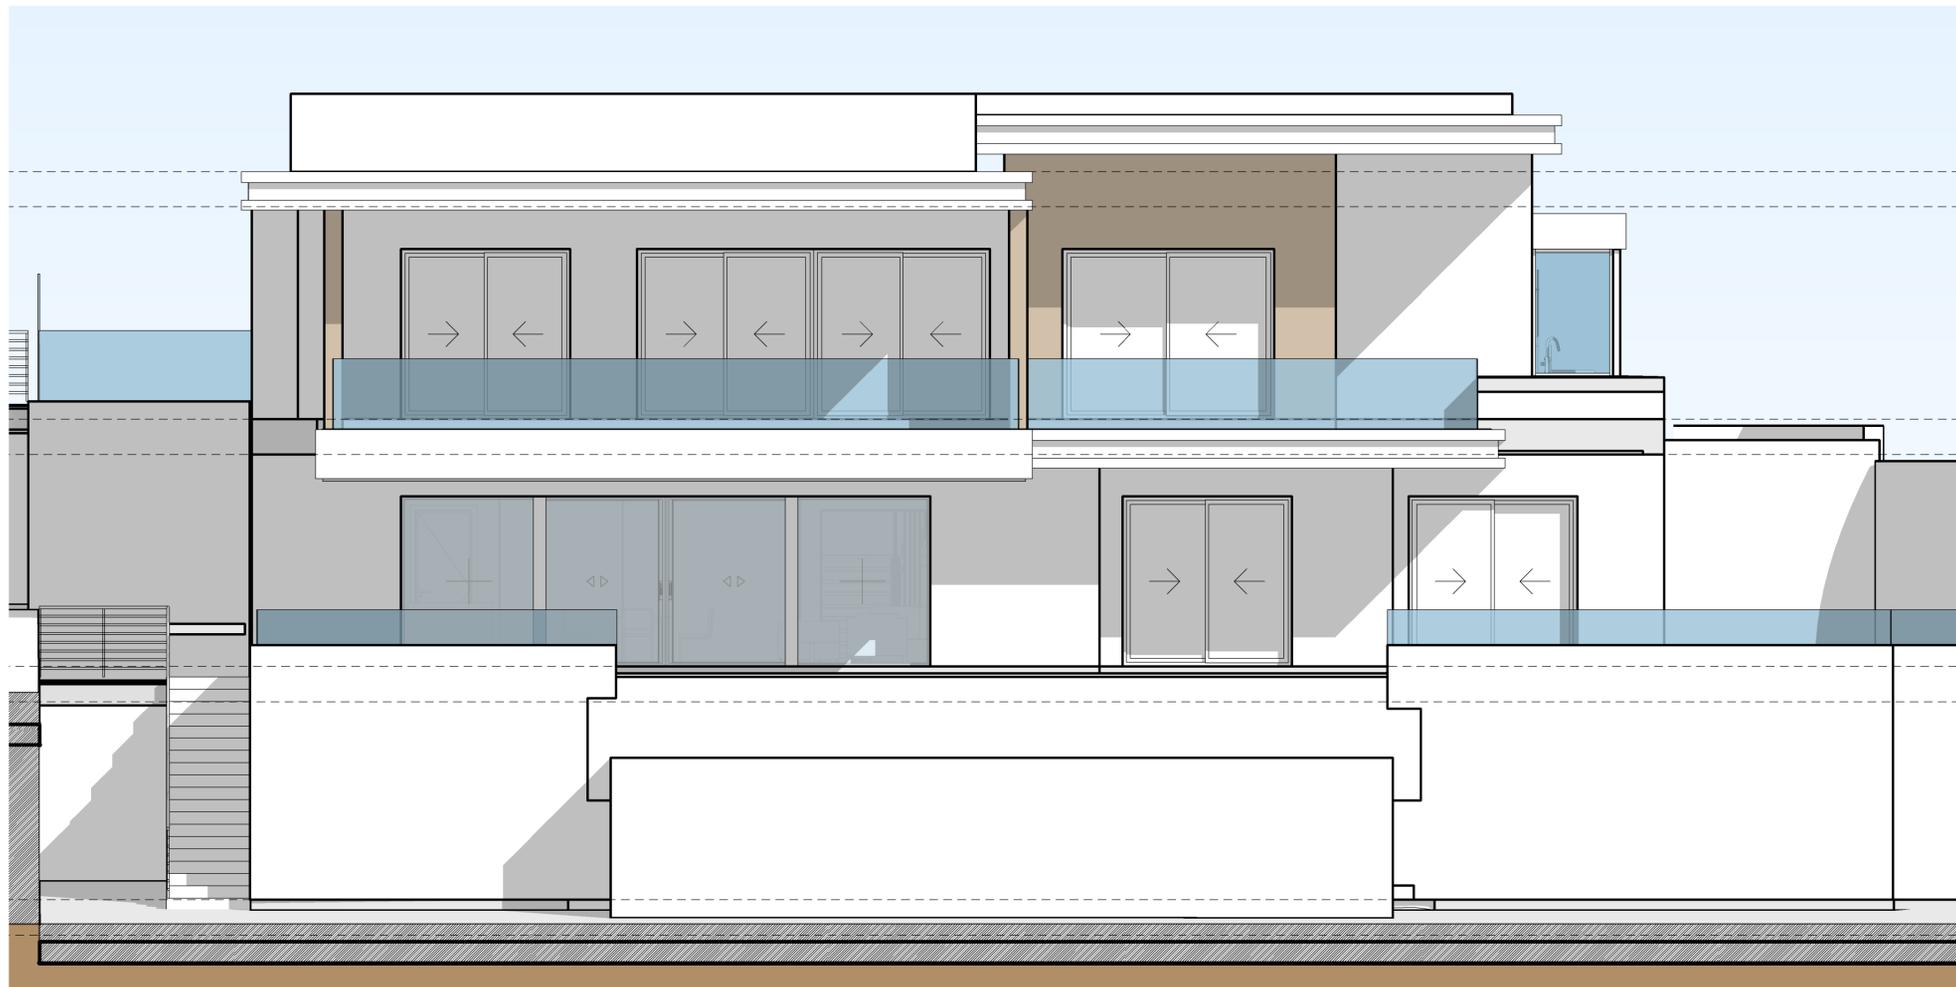


1 VC06 AA  
1 : 50

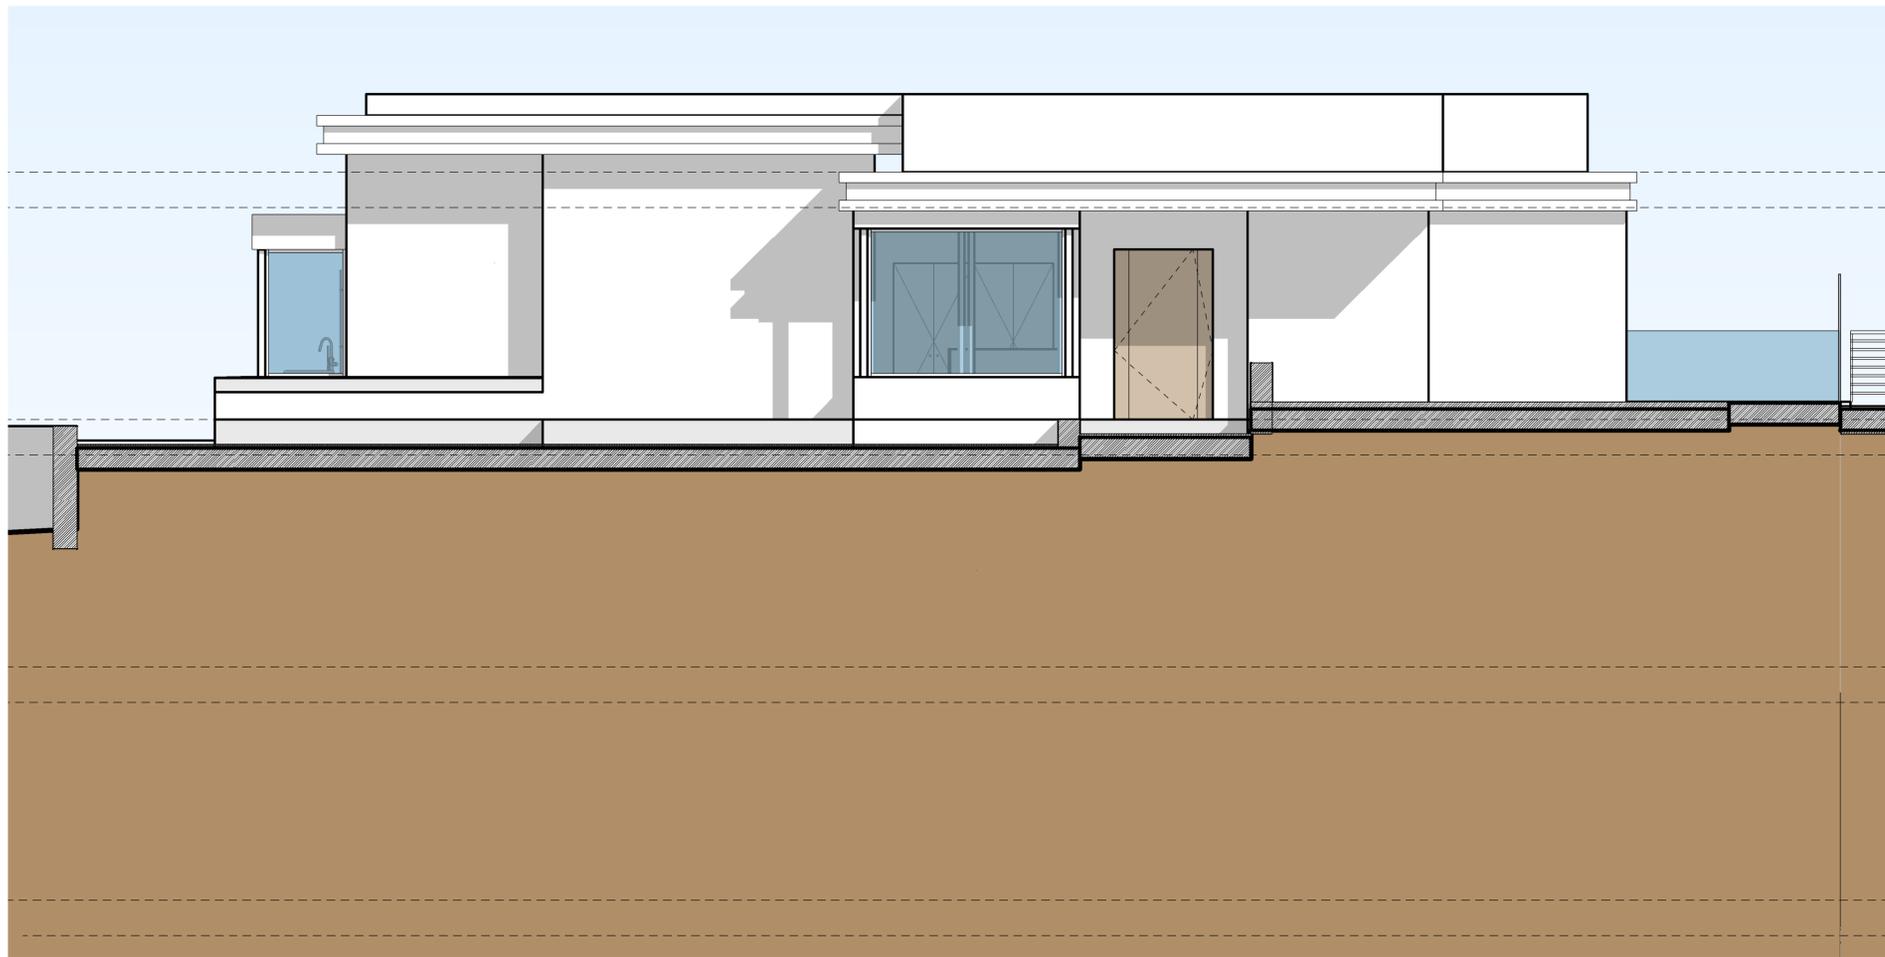


2 VC06 BB  
1 : 50

P R O Y E C T O		
<b>PROYECTO BÁSICO Y EJECUCIÓN 6 VIVIENDAS UNIFAMILIARES EXENTAS CON PISCINA</b>		
<b>Situación</b>	URBANIZACIÓN LA RESINA GOLF, P. VC5, VC6, VC7, VC8, VC11, VC12	<b>F E C H A</b> MAR.22
<b>Propiedad</b>	FORCEGA PROPERTIES S.L.	
<b>Plano</b>	ALZADOS I - VC06	<b>E S C A L A</b> 1 : 50
<b>F I R M A S</b>		
<b>ARQUITECTO</b>	FRANCISCO MARTÍNEZ GALVÁN	<b>E J E C U T O R</b> VC06 05
<small>ARQUITECTURA Y DECORACIÓN TELÉFONO - 679979497 - 952859870. EMAIL: info@galvanarquitectos.com</small>		

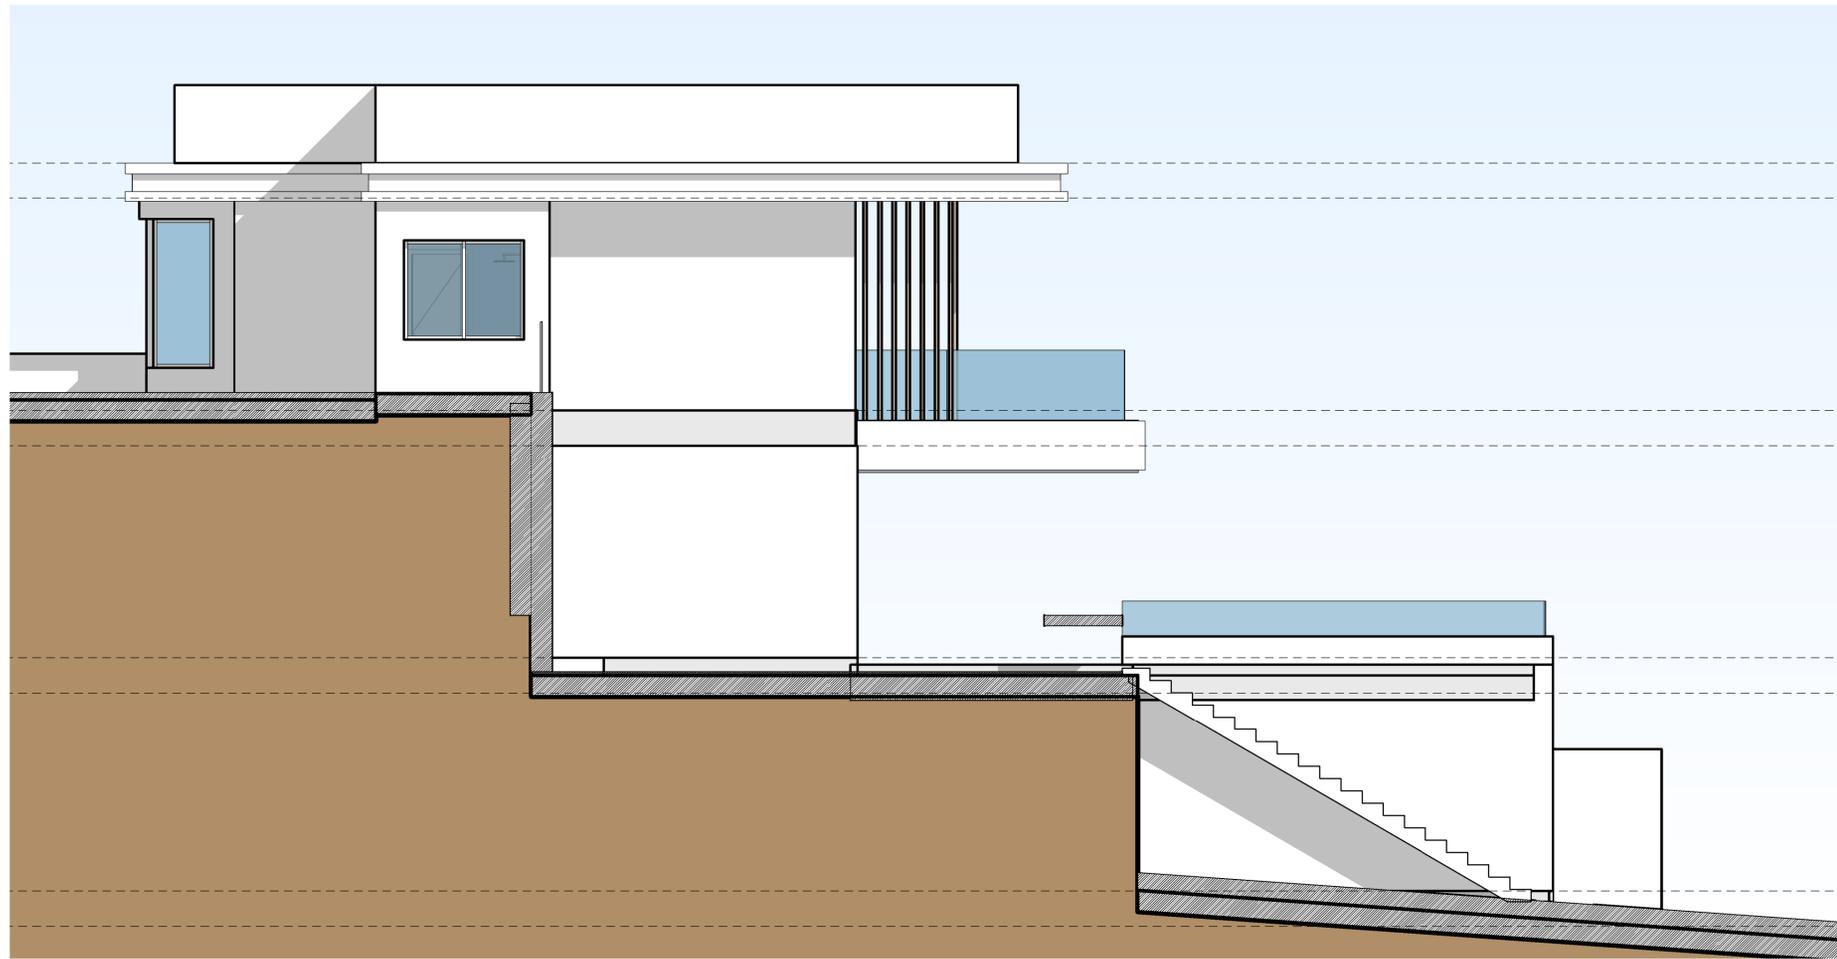

1 VC06 CC  
1:50

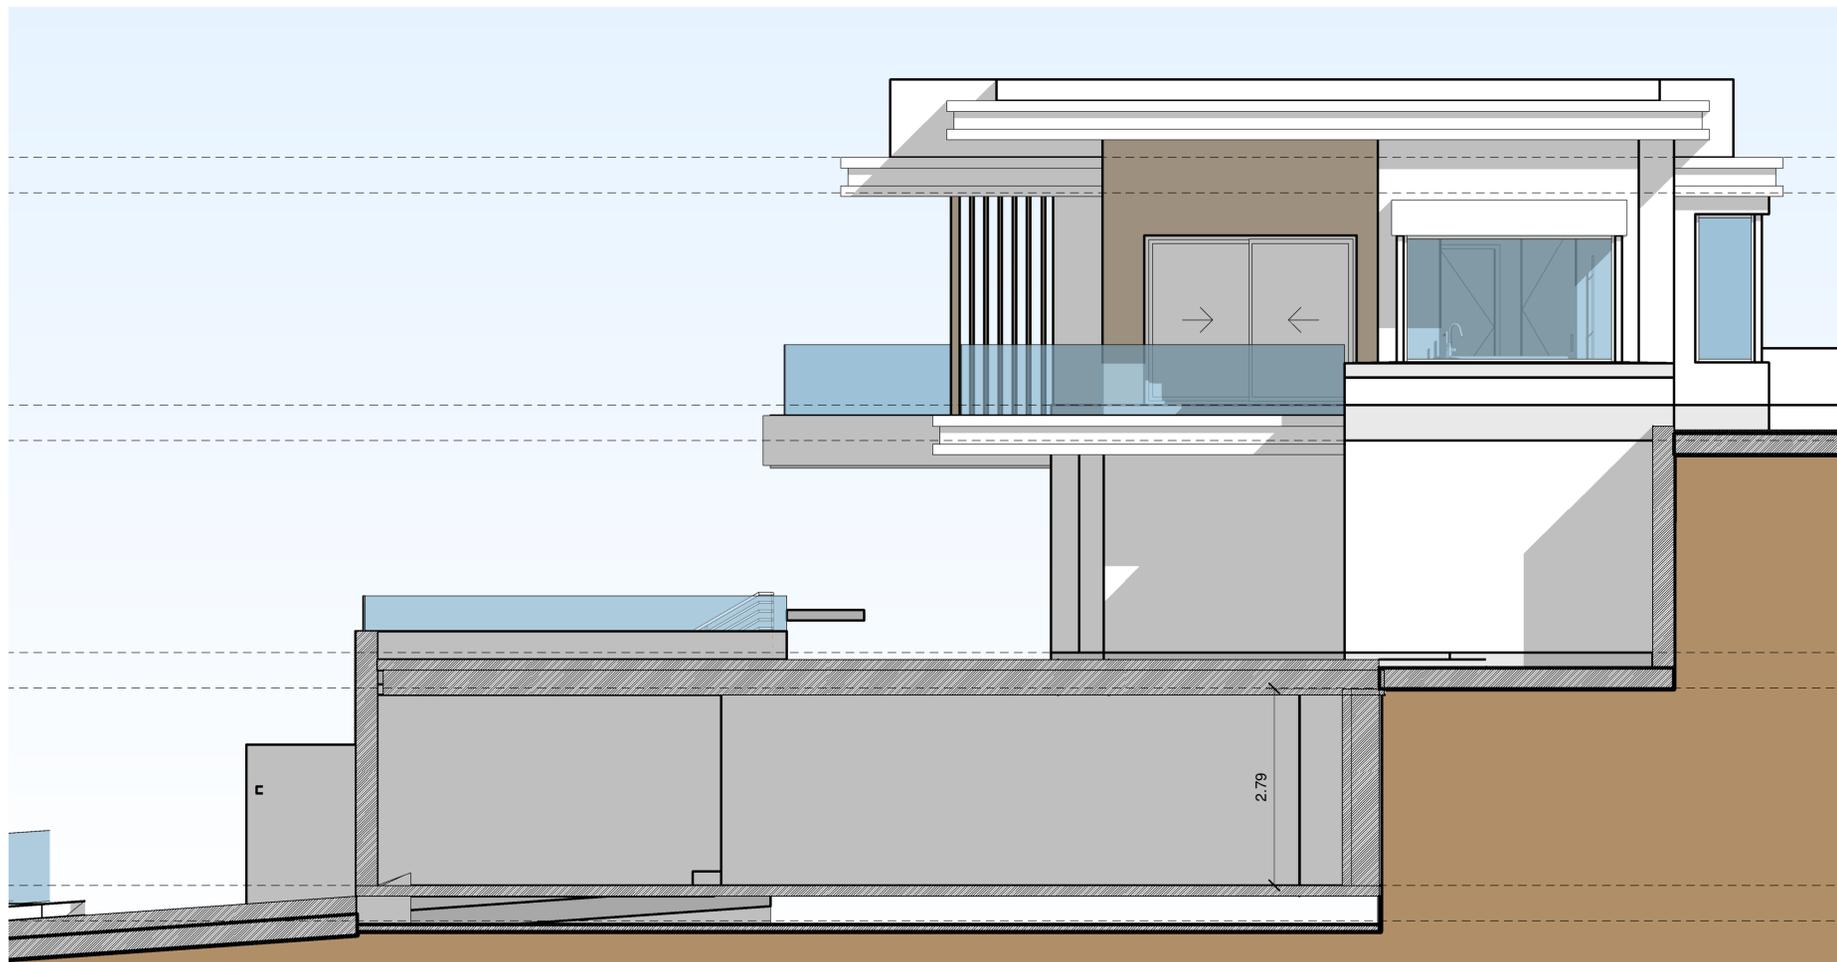

2 VC06 DD  
1:50

P R O Y E C T O			
<b>PROYECTO BÁSICO Y EJECUCIÓN 6 VIVIENDAS UNIFAMILIARES EXENTAS CON PISCINA</b>			
 <small>FRANCISCO MARTÍNEZ GALVÁN</small>	Situación	URBANIZACIÓN LA RESINA GOLF, P. VC5, VC6, VC7, VC8, VC11, VC12	<small>FECHA</small> <b>MAR.22</b>
	Propiedad	FORCEGA PROPERTIES S.L.	
	Plano	ALZADOS II - VC06	<small>ESCALA</small> 1:50
F I R M A S			
<small>ARQUITECTO</small> FRANCISCO MARTÍNEZ GALVÁN	<small>ARQUITECTURA Y DECORACIÓN</small> FRANCISCO MARTÍNEZ GALVÁN	<small>TELÉFONO</small> 679979497 - 952859870	<small>EMAIL</small> info@galvanarquitectos.com
			<small>PROYECTO</small> <b>VC06 06</b>