




AVDA. DE LAS MIMOSAS

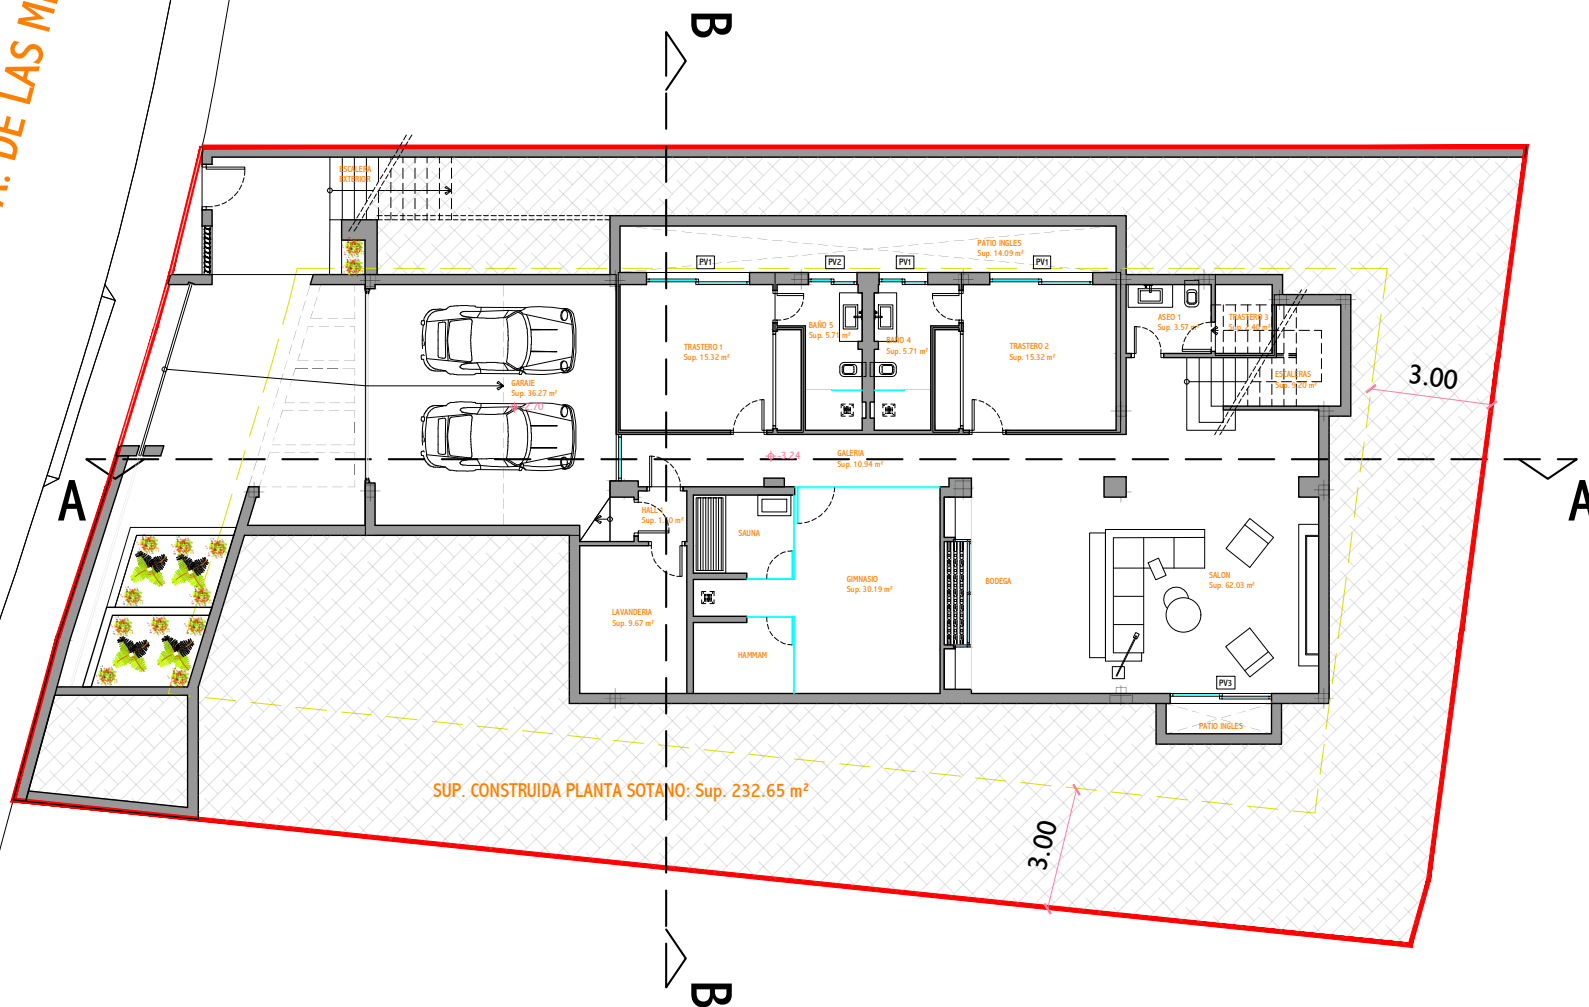

PLANTA SÓTANO ESTADO MODIFICADO
MOBILIARIO

AVDA. DE LAS MIMOSAS

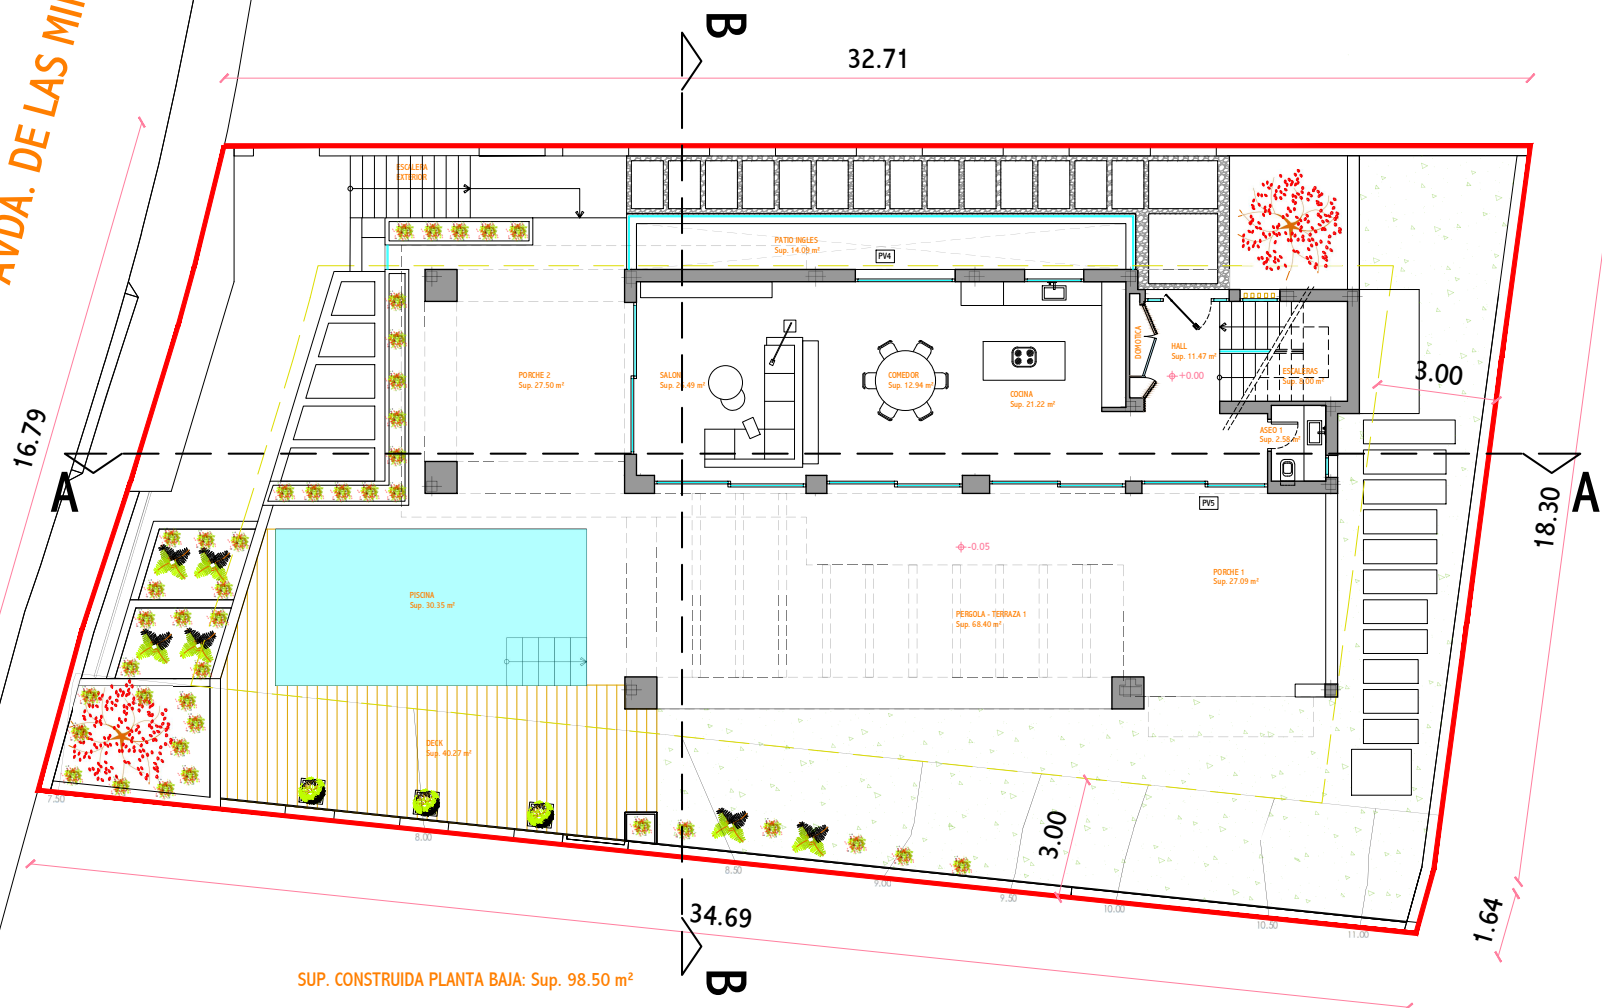

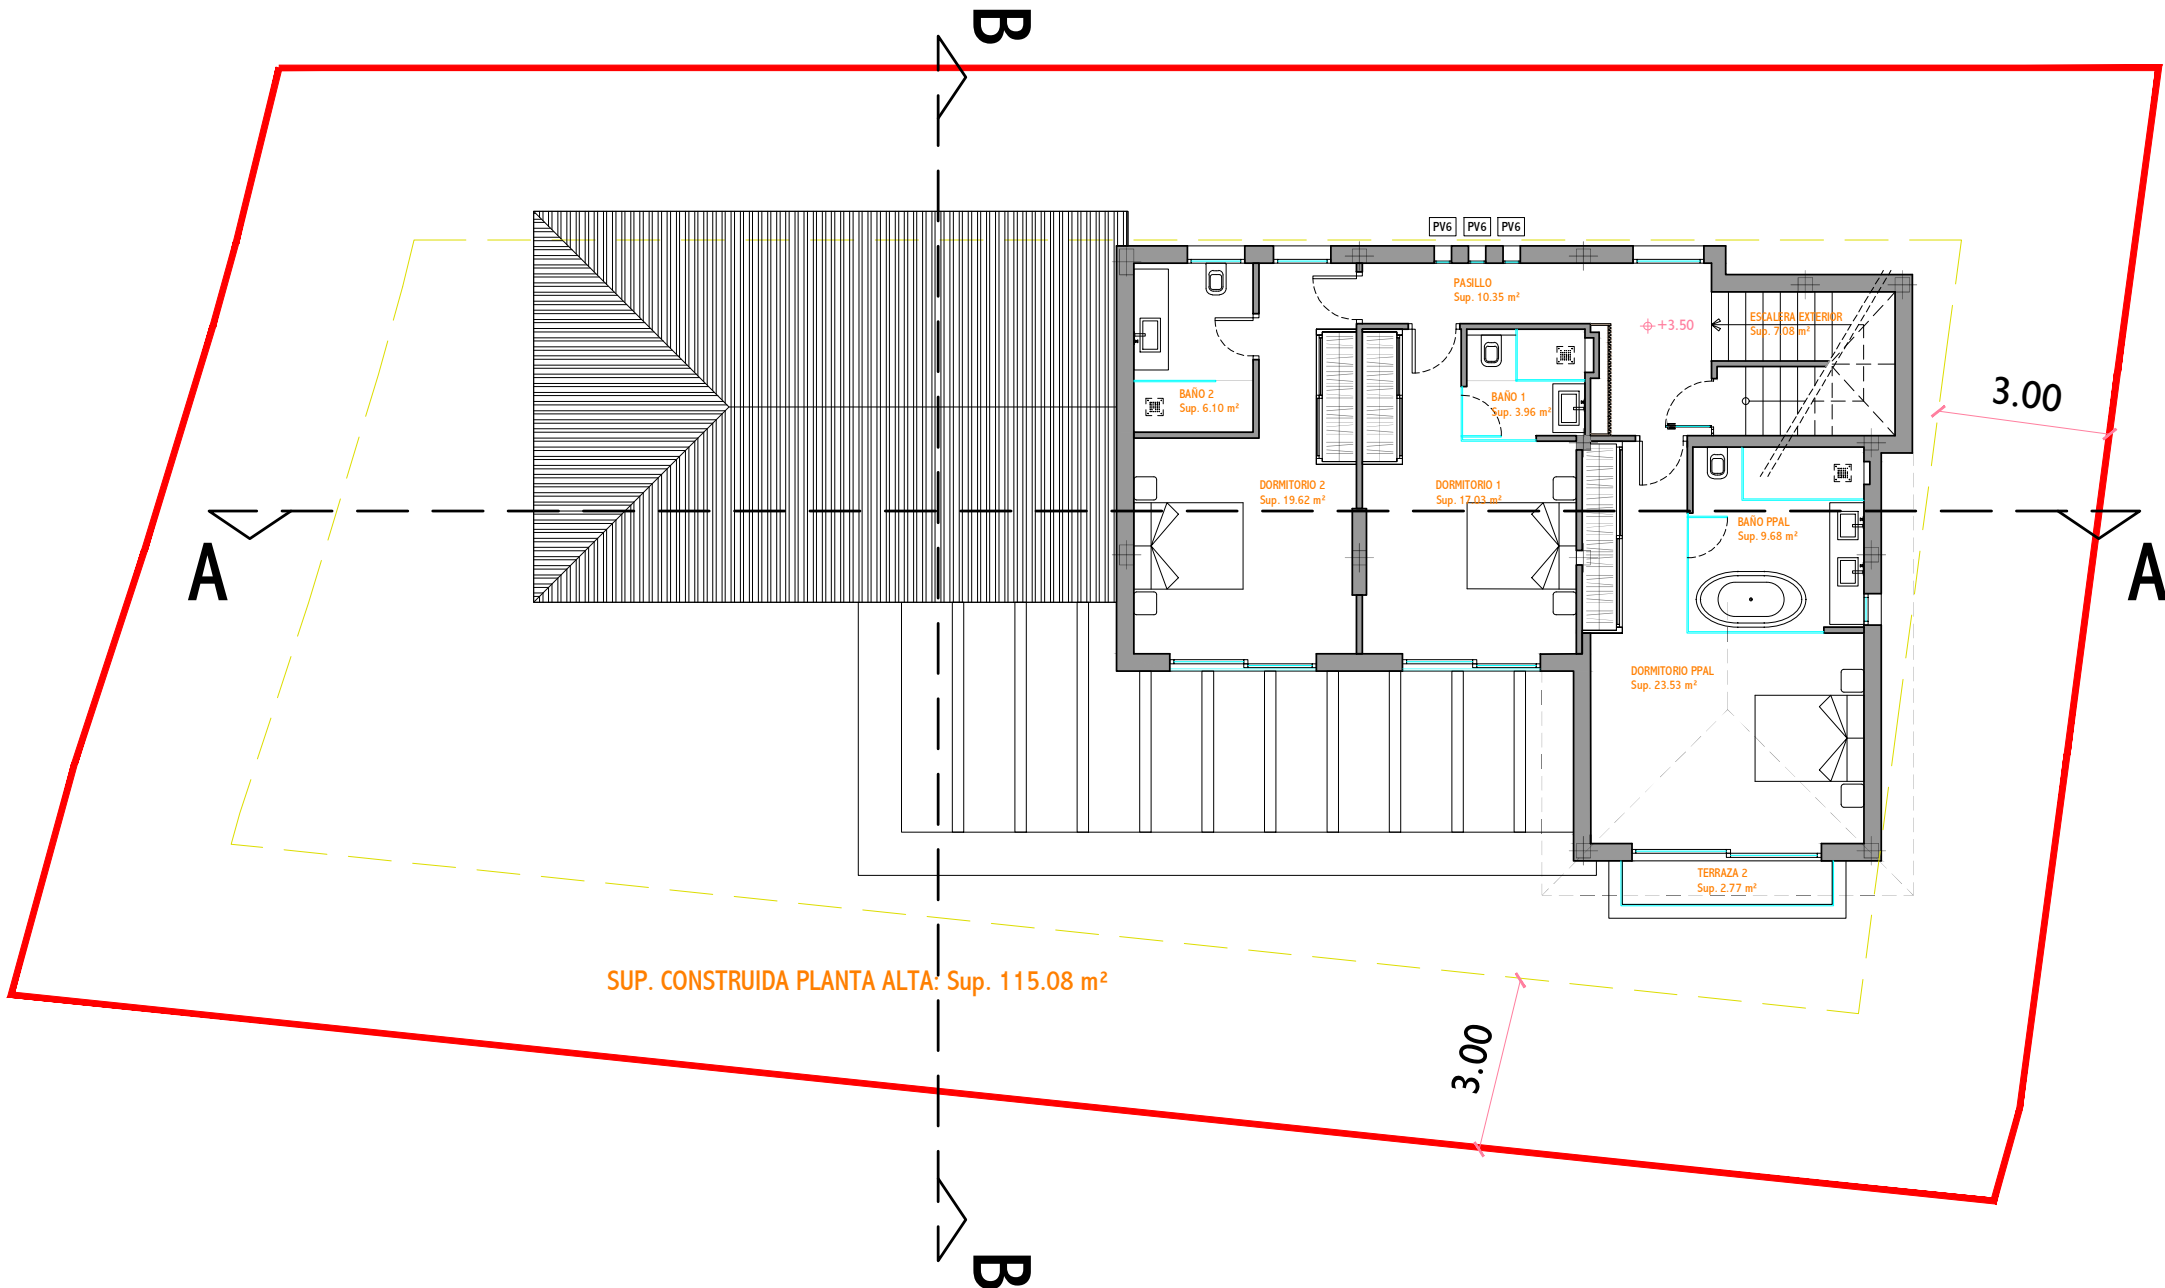

PLANTA ALTA ESTADO MODIFICADO
MOBILIARIO