


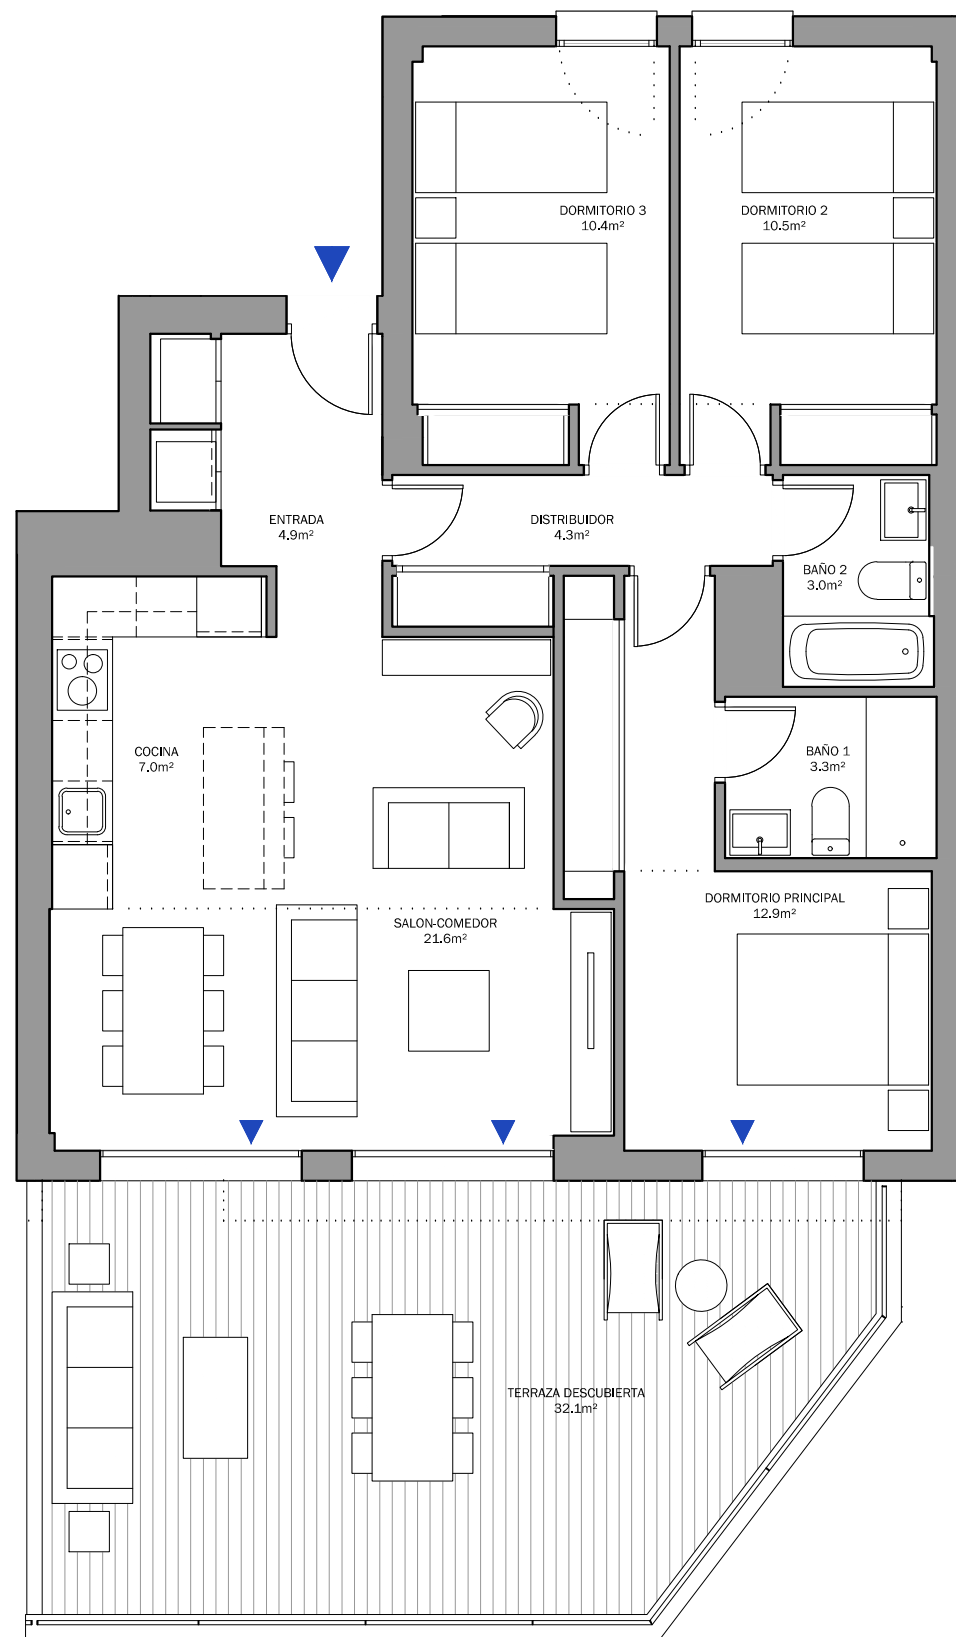

Oceana Gardens

Bloque 3 - Portal 1 - 2º A

3 Dormitorios

CUADRO DE SUPERFICIES

Sup. Útil Interior Vivienda	77.9 m ²
Sup. Útil Exterior	32.1 m ²

Sup. Cons. Int. Viv + p.p. ZZCC 104.7 m²

Sup. Cons. Int. Viv + p.p. ZZCC + Sup. Útil Ext. 136.8 m²


CUADRO DE SUPERFICIES ANDALUCÍA D218/2005

Sup. Útil Vivienda D218/2005 85.6 m²

Sup. Cons. Vivienda + p.p. ZZCC D218/2005 114.0 m²

Las superficies indicadas están calculadas conforme al Decreto 218/2005 de información al consumidor en la compraventa y arrendamiento de viviendas en Andalucía.

LOCALIZACIÓN

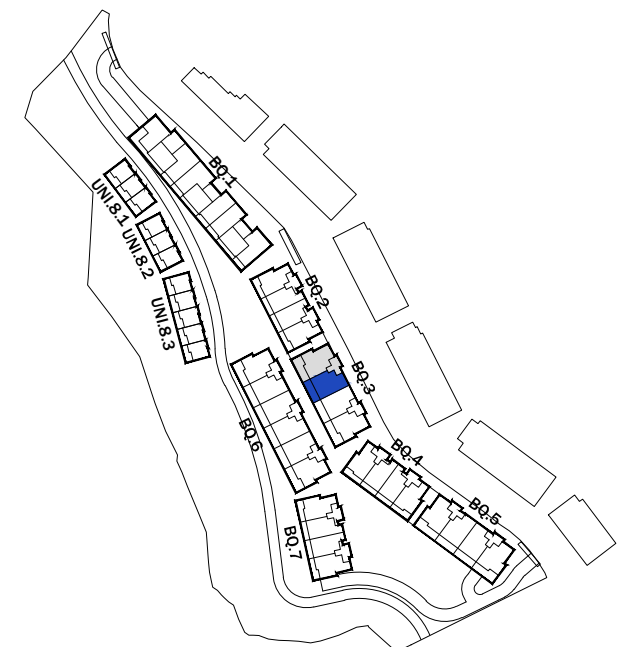

0 1 2 3m
1:75 (metros)



COMPROMISO SOSTENIBLE



domum
compromiso sostenible metrovacesa