


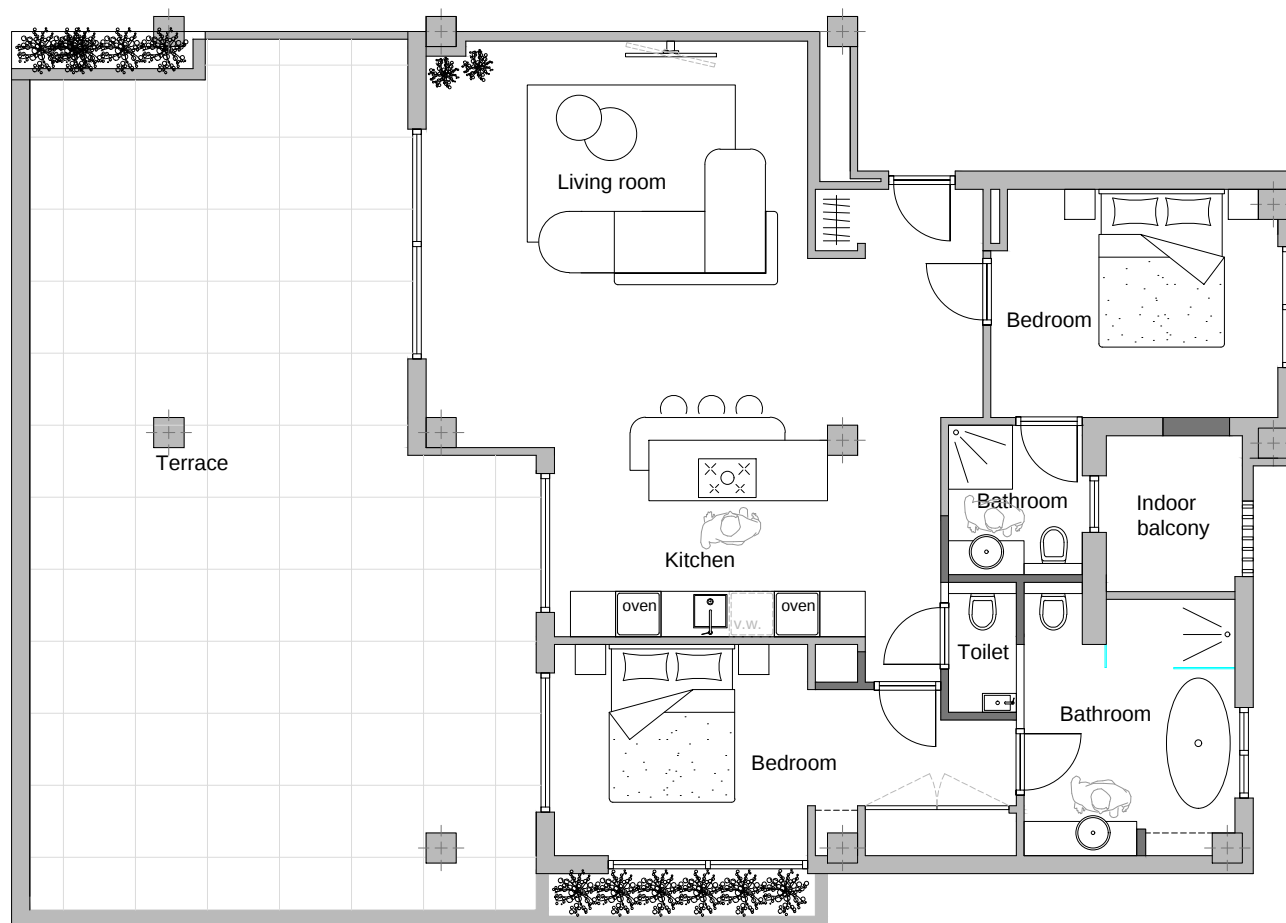

- House plan - New situation

Alle maten dienen in het werk gecontroleerd te worden!

Opdrachtgever:
Bram Willemsse

Project: Ctra. De La Alqueria Malaga
Renovation apartment

Projectleider:
LH

Onderdeel: House plan | New

Tekenaar:
LH

Datum: 05 mei 2025

Schaal:
1:100

Wijziging A:

Formaat:
A4

Wijziging B:

Wijziging C:

Wijziging D:

Niets uit deze uitgave mag worden gereproduceerd zonder schriftelijke toestemming van LHI Interieurvormgeving



Projectnummer:

H25.0501

Blad:

S01