



NOTA IMPORTANTE: SUPERFICIES Y DISTRIBUCIONES A FALTA DEL CÁLCULO DE ESTRUCTURA. PUEDEN SUFRIR MODIFICACIONES.

4D - SUPERFICIE ÚTIL	
Nombre	Área

Terraza	54.39 m²
Dormitorio Ppal	14.03 m²
SALÓN COMERDOR COCIN-	33.74 m²
Baño 2	5.58 m²
Paso	3.08 m²
Dormitorio 2	13.39 m²
Baño 1	3.76 m²
	127.96 m²

4D - SUPERFICIE CONSTRUIDA	
Nombre	Área

VIVIENDA 4D	85.17 m²
TERRAZA 4D	73.94 m²
	159.12 m²

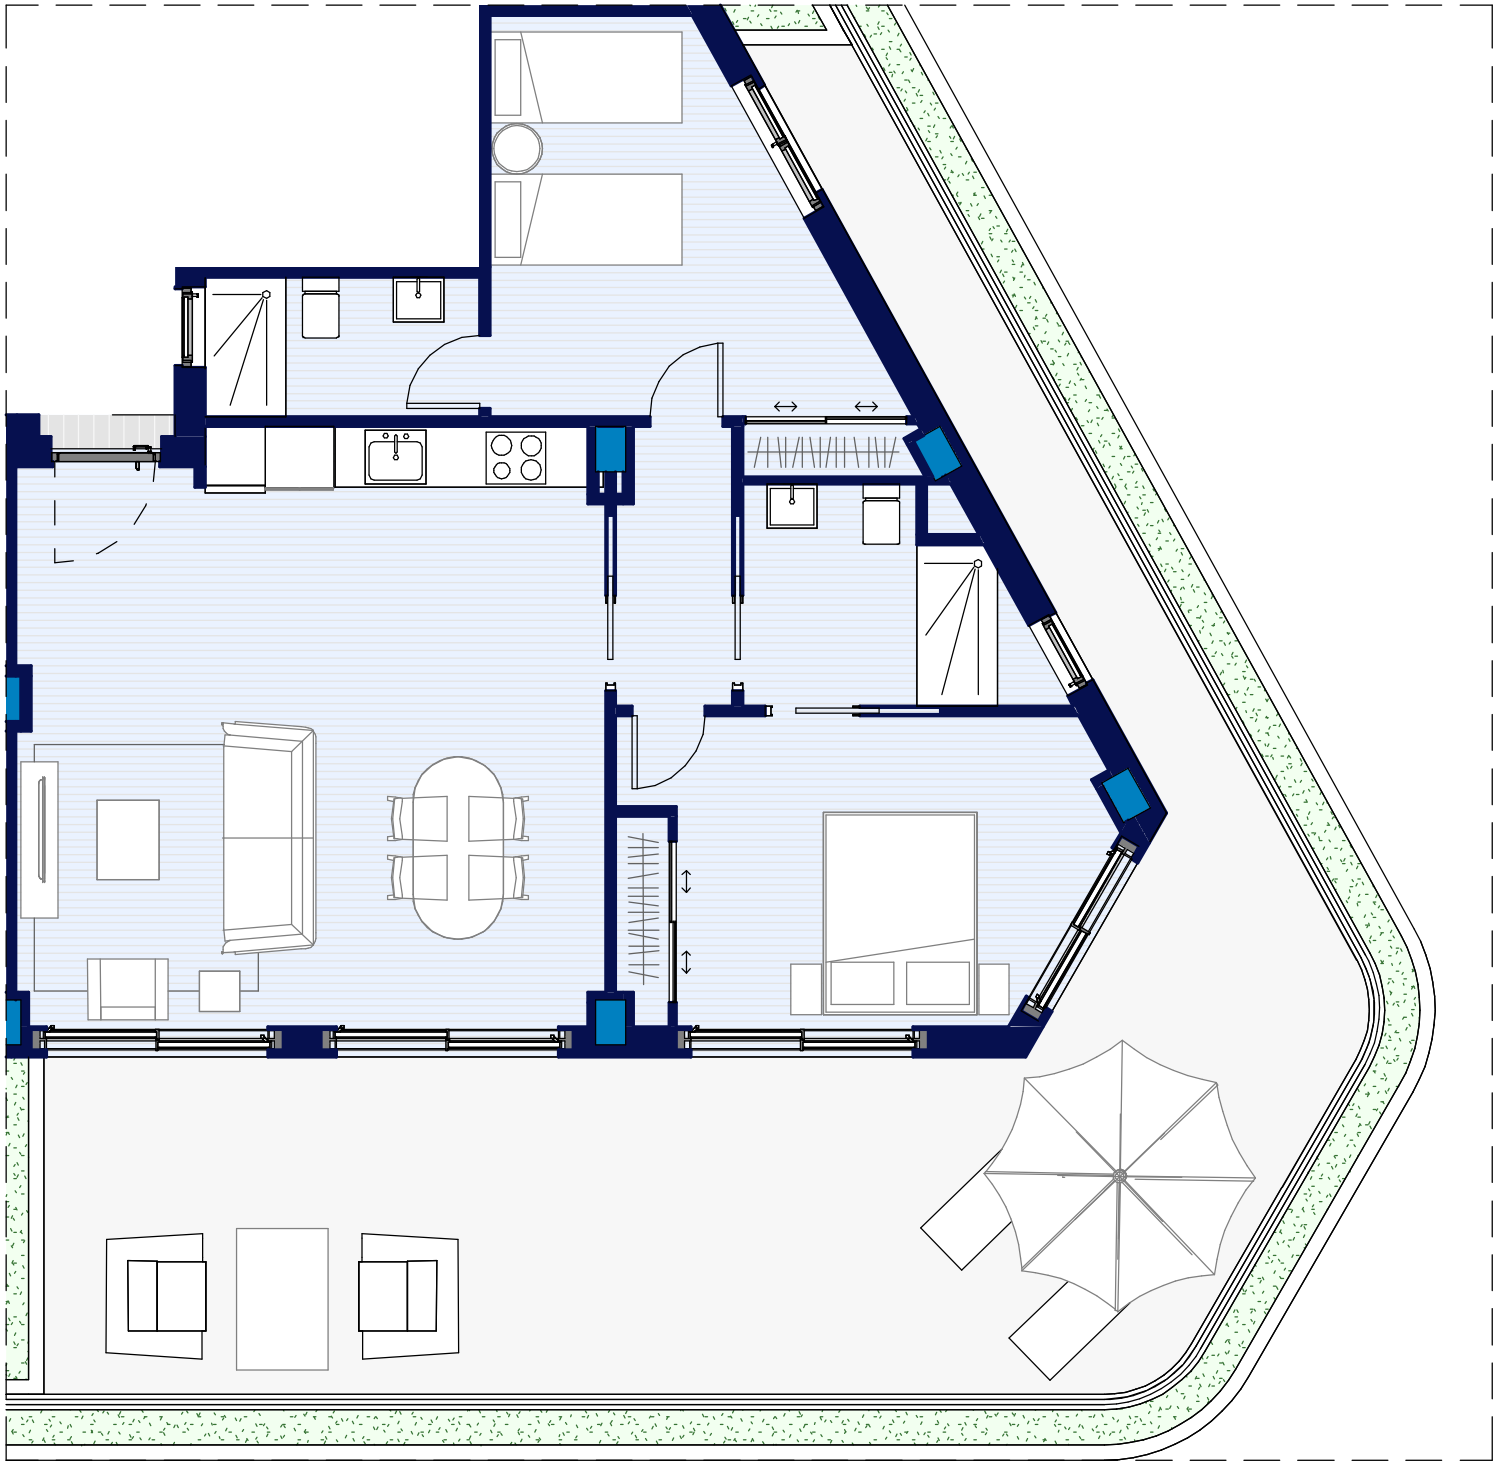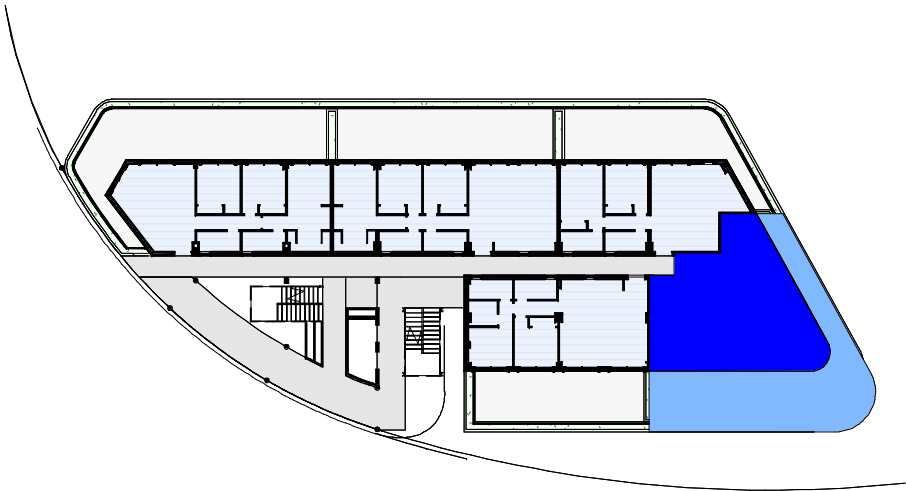

TIPO 4D
1 : 75



ESCALA GRÁFICA

WENDELIN HINSCH
Colegiado nº 7513
Arquitecto



Fecha de revisión actual
Rev. 2

Rev. 3
Rev. 4

Rev. 5
Rev. 6

FORMATO A3
E=Como se indica
25/01/2023

Delfín Natura - Fase II

TIPOLOGÍA 4D

T 04-4D