
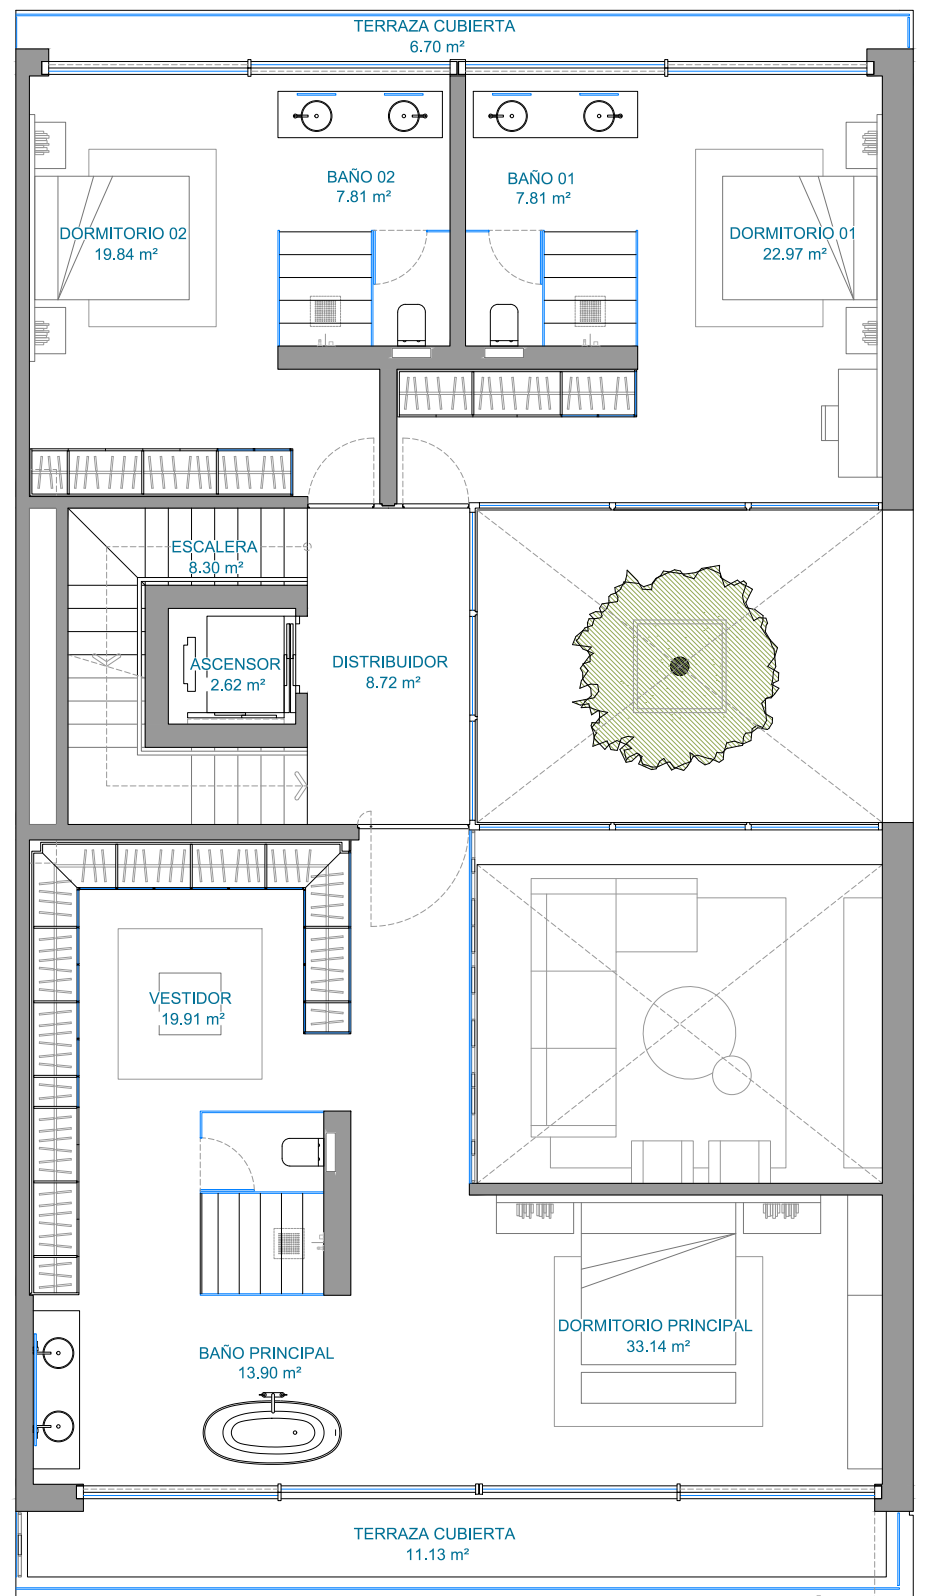


# Villas 6

B A N U S

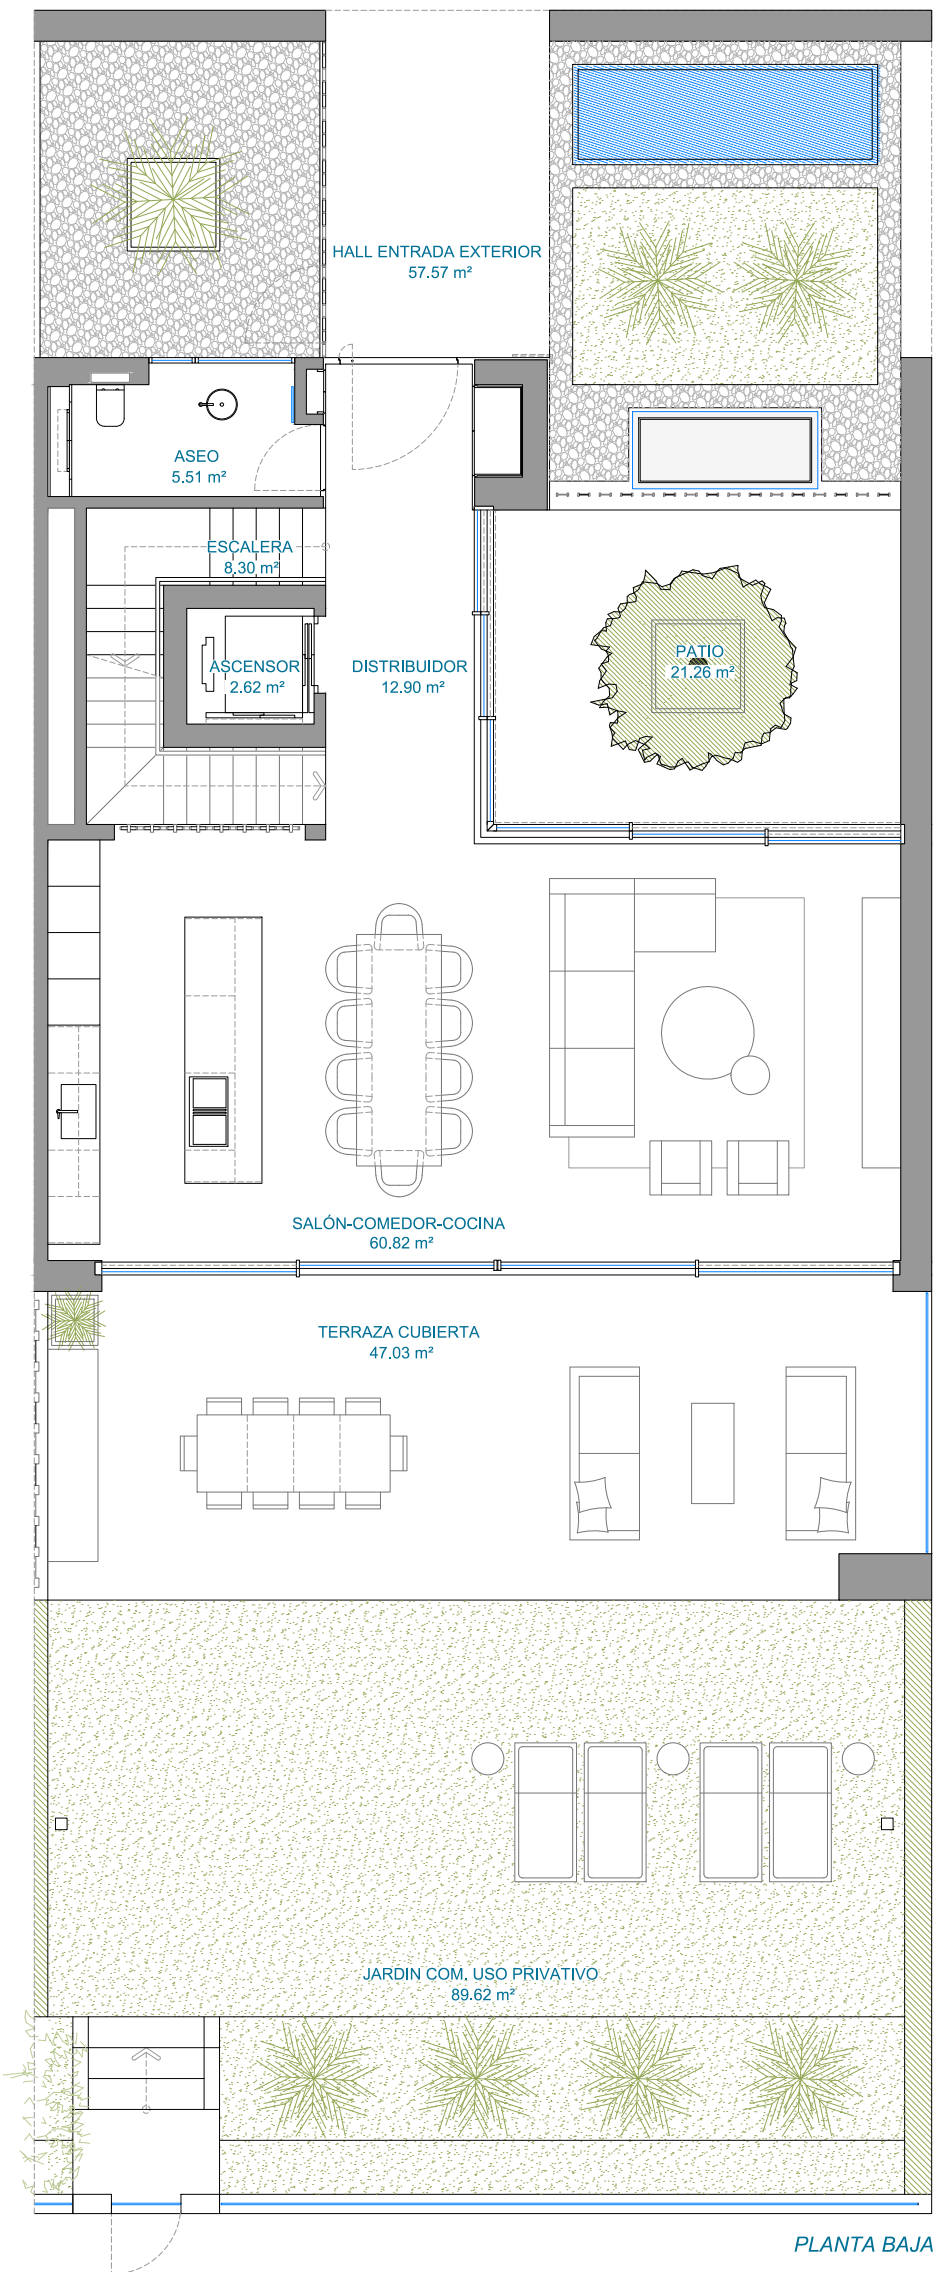

PLANTA PRIMERA

## Vila: 1

### SUP. CONSTRUIDA

Cerrada vivienda:	300,01 m2
Terraza:	213,54 m2
Terraza Instalaciones:	16,51 m2
Comunes:	5,01 m2
Sótano privado:	76,47 m2
Aparcamientos:	67,77 m2

**SUP. TOTAL CONSTRUIDA: 679,31 m2**

Sup. Jardín:	92,42 m2
Hall Entrada Exterior:	59,65 m2

**TOTAL: 831,38 m2**

Sup. Util según Real Decreto 218/2005: 333,23 m2


#### NOTAS:

La superficie mostrada en cada estancia, corresponde a superficie útil.  
La superficie de jardín y de hall entrada exterior expresada es sólo de uso y disfrute.  
Documento informativo sujeto a revisión técnica y a efectos ilustrativos.  
Documento a doble cara.




# Villas 6


B A N U S

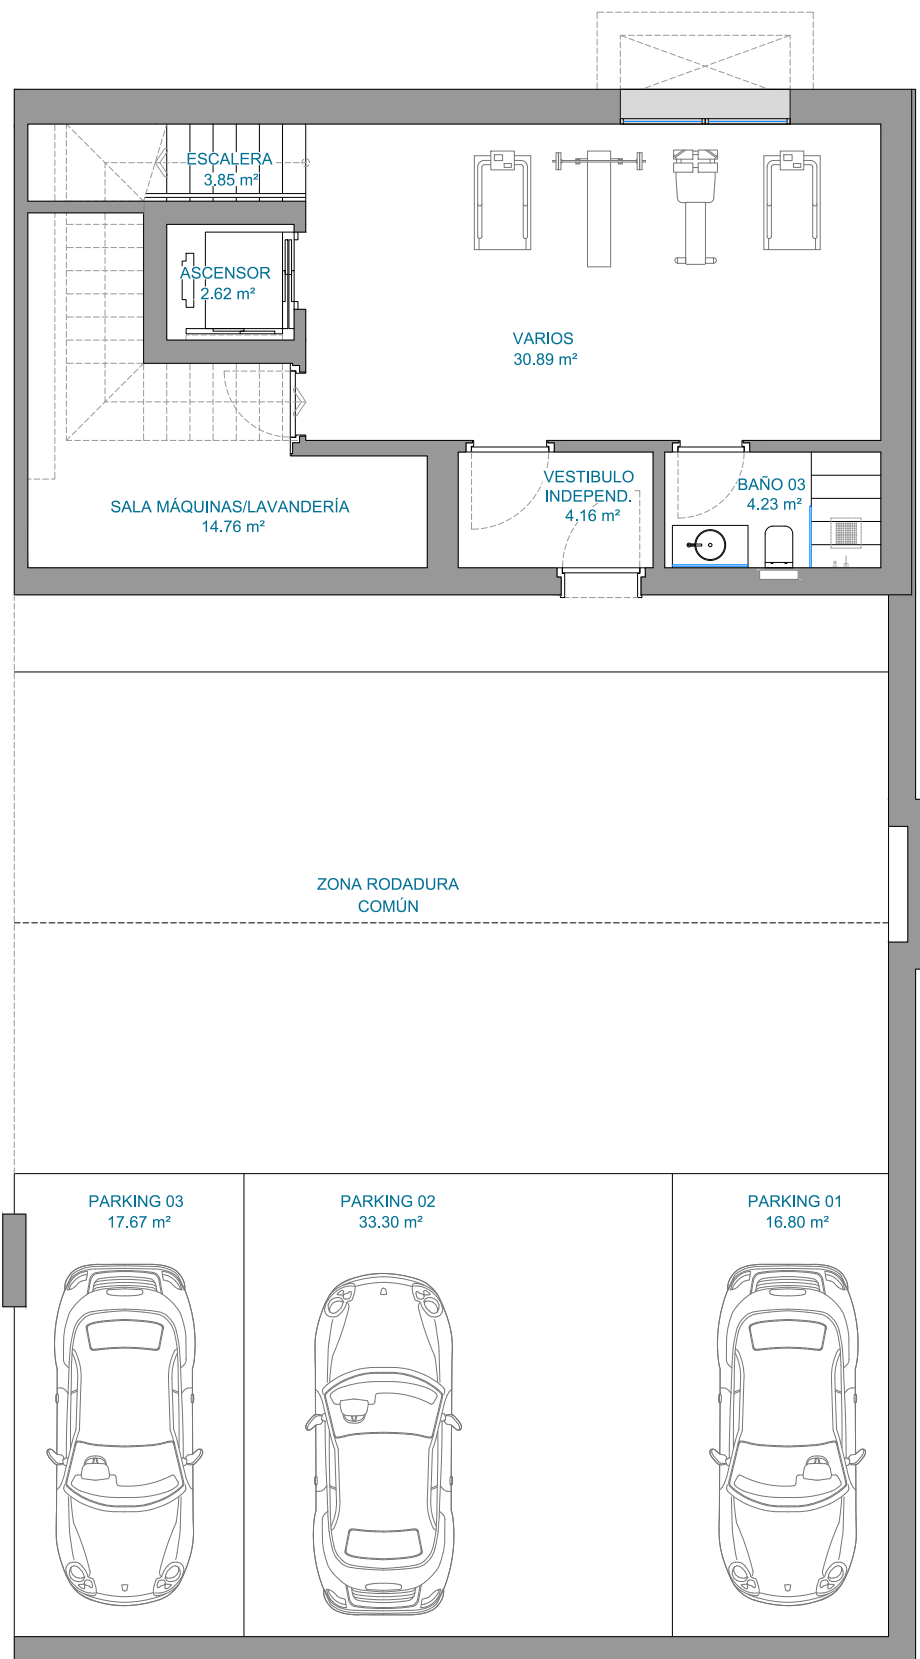

PLANTA SOTANO

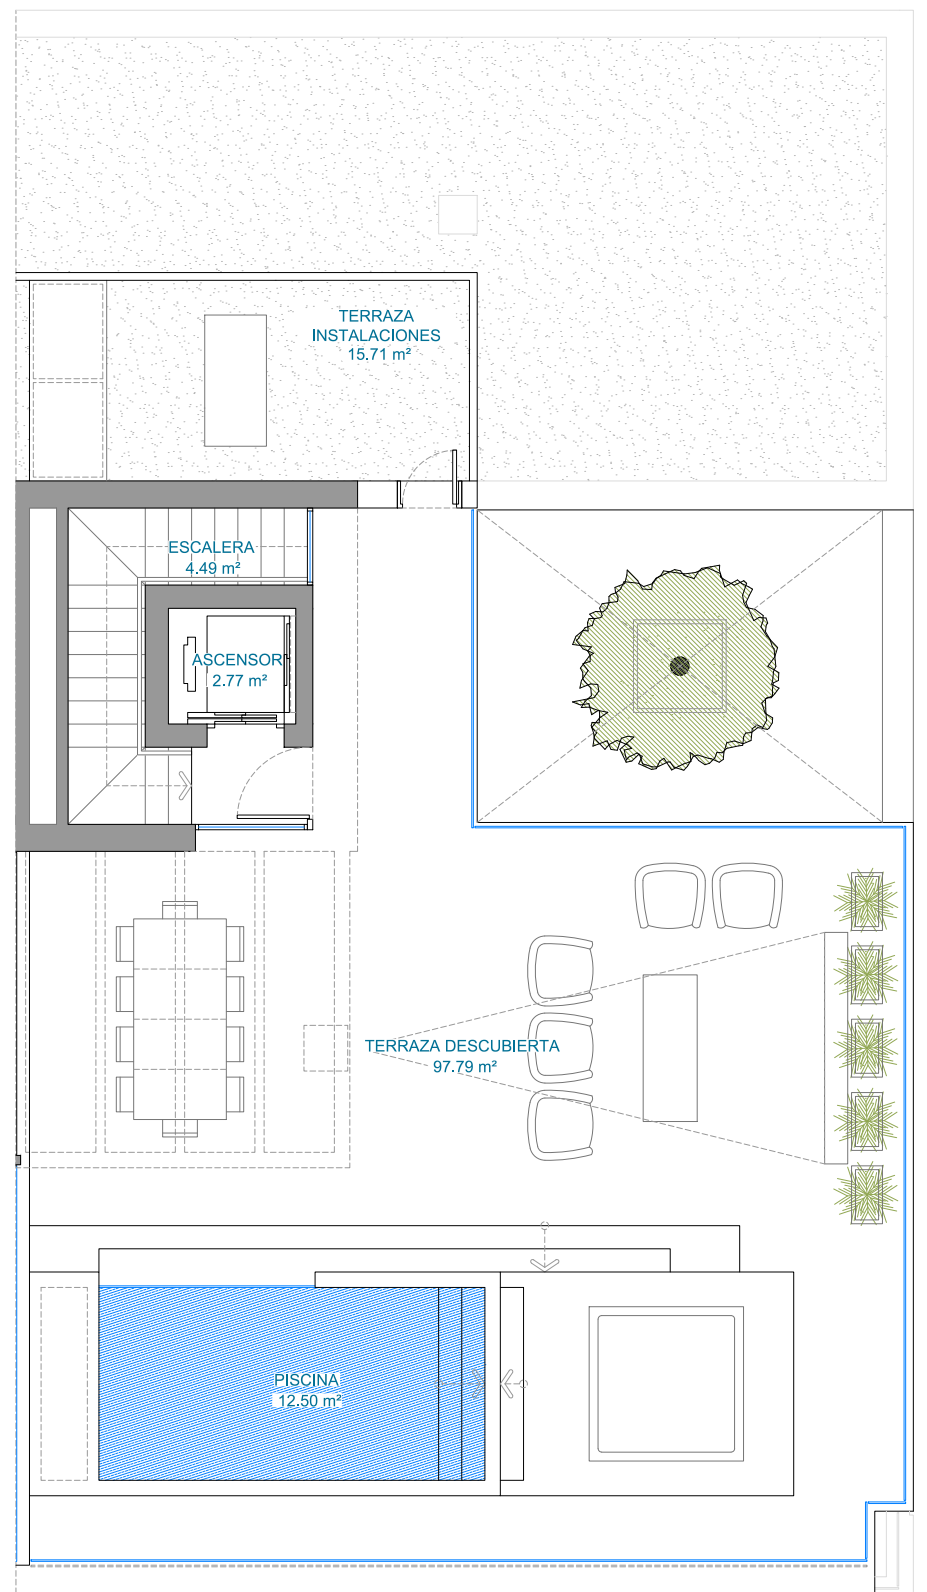

PLANTA SOLARIUM

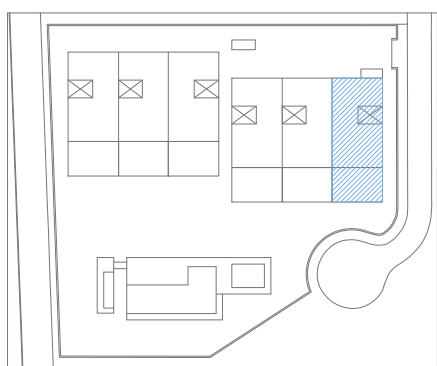

## Vila: 1

### SUP. CONSTRUIDA

Cerrada vivienda:	300,01 m2
Terraza:	213,54 m2
Terraza Instalaciones:	16,51 m2
Comunes:	5,01 m2
Sótano privado:	76,47 m2
Aparcamientos:	67,77 m2

**SUP. TOTAL CONSTRUIDA: 679,31 m2**

Sup. Jardín:	92,42 m2
Hall Entrada Exterior:	59,65 m2

**TOTAL: 831,38 m2**

Sup. Util según Real Decreto 218/2005: 333,23 m2

#### NOTAS:

La superficie mostrada en cada estancia, corresponde a superficie útil.  
La superficie de jardín y de hall entrada exterior expresada es sólo de uso y disfrute.  
Documento informativo sujeto a revisión técnica y a efectos ilustrativos.  
Documento a doble cara.