

OBSERVACIONES:

SUP. CONSTRUIDA	
Cerrada vivienda S.R.	466.71 m <sup>2</sup>
Cerrada vivienda B.R.	414.30 m <sup>2</sup>
Terraza	248.10 m <sup>2</sup>
<b>SUP. TOTAL CONSTRUIDA</b>	<b>1129.11 m<sup>2</sup></b>

SUP. EXTERIOR	
Superficie de parcela privada	720.72 m <sup>2</sup>
Zona comunal de uso privativo	148.87 m <sup>2</sup>
Zonas comunes repercutivas	1074.41 m <sup>2</sup>

SUPERFICIES ÚTILES	
Sup. útil Real Decreto 218/2005	862.28 m <sup>2</sup>

PROYECTO:

Proyecto Ejecución  
RA1

C/ Islas Marianas

PLANO:  
V02 - MOBILIARIO - PLANTA  
BAJA

Nº PLANO: **COM-02.1**

ESCALA: As indicated REV:

FECHA: Septiembre 2024

PROMOCIÓN:

**THE SKY**  
*Marbella*

PROMOTOR:

**RIVESTIA**  
COSTA DEL SOL S.L.


ARQUITECTO:

*M. Burgos*

Manuel Burgos de Andrés

EL PRESENTE DOCUMENTO ES COPIA DE SU ORIGINAL DEL QUE ES  
AUTOR EL ARQUITECTO FIRMANTE. SU UTILIZACIÓN TOTAL O  
PARCIAL, ASÍ COMO CUALQUIER REPRODUCCIÓN O CESIÓN A  
TERCEROS, REQUIEREN LA PREVIA AUTORIZACIÓN EXPRESA DE SU  
AUTOR QUEDANDO EN TODO CASO PROHIBIDA CUALQUIER  
MODIFICACIÓN UNILATERAL DEL MISMO.  
LAS DIMENSIONES QUE APARECEN EN LOS PLANOS SERÁN  
SUSCEPTIBLES DE CAMBIOS SEGÚN LAS NECESIDADES TÉCNICAS  
DEL PROYECTO.

ESPACIO RESERVADO PARA  
VISADO

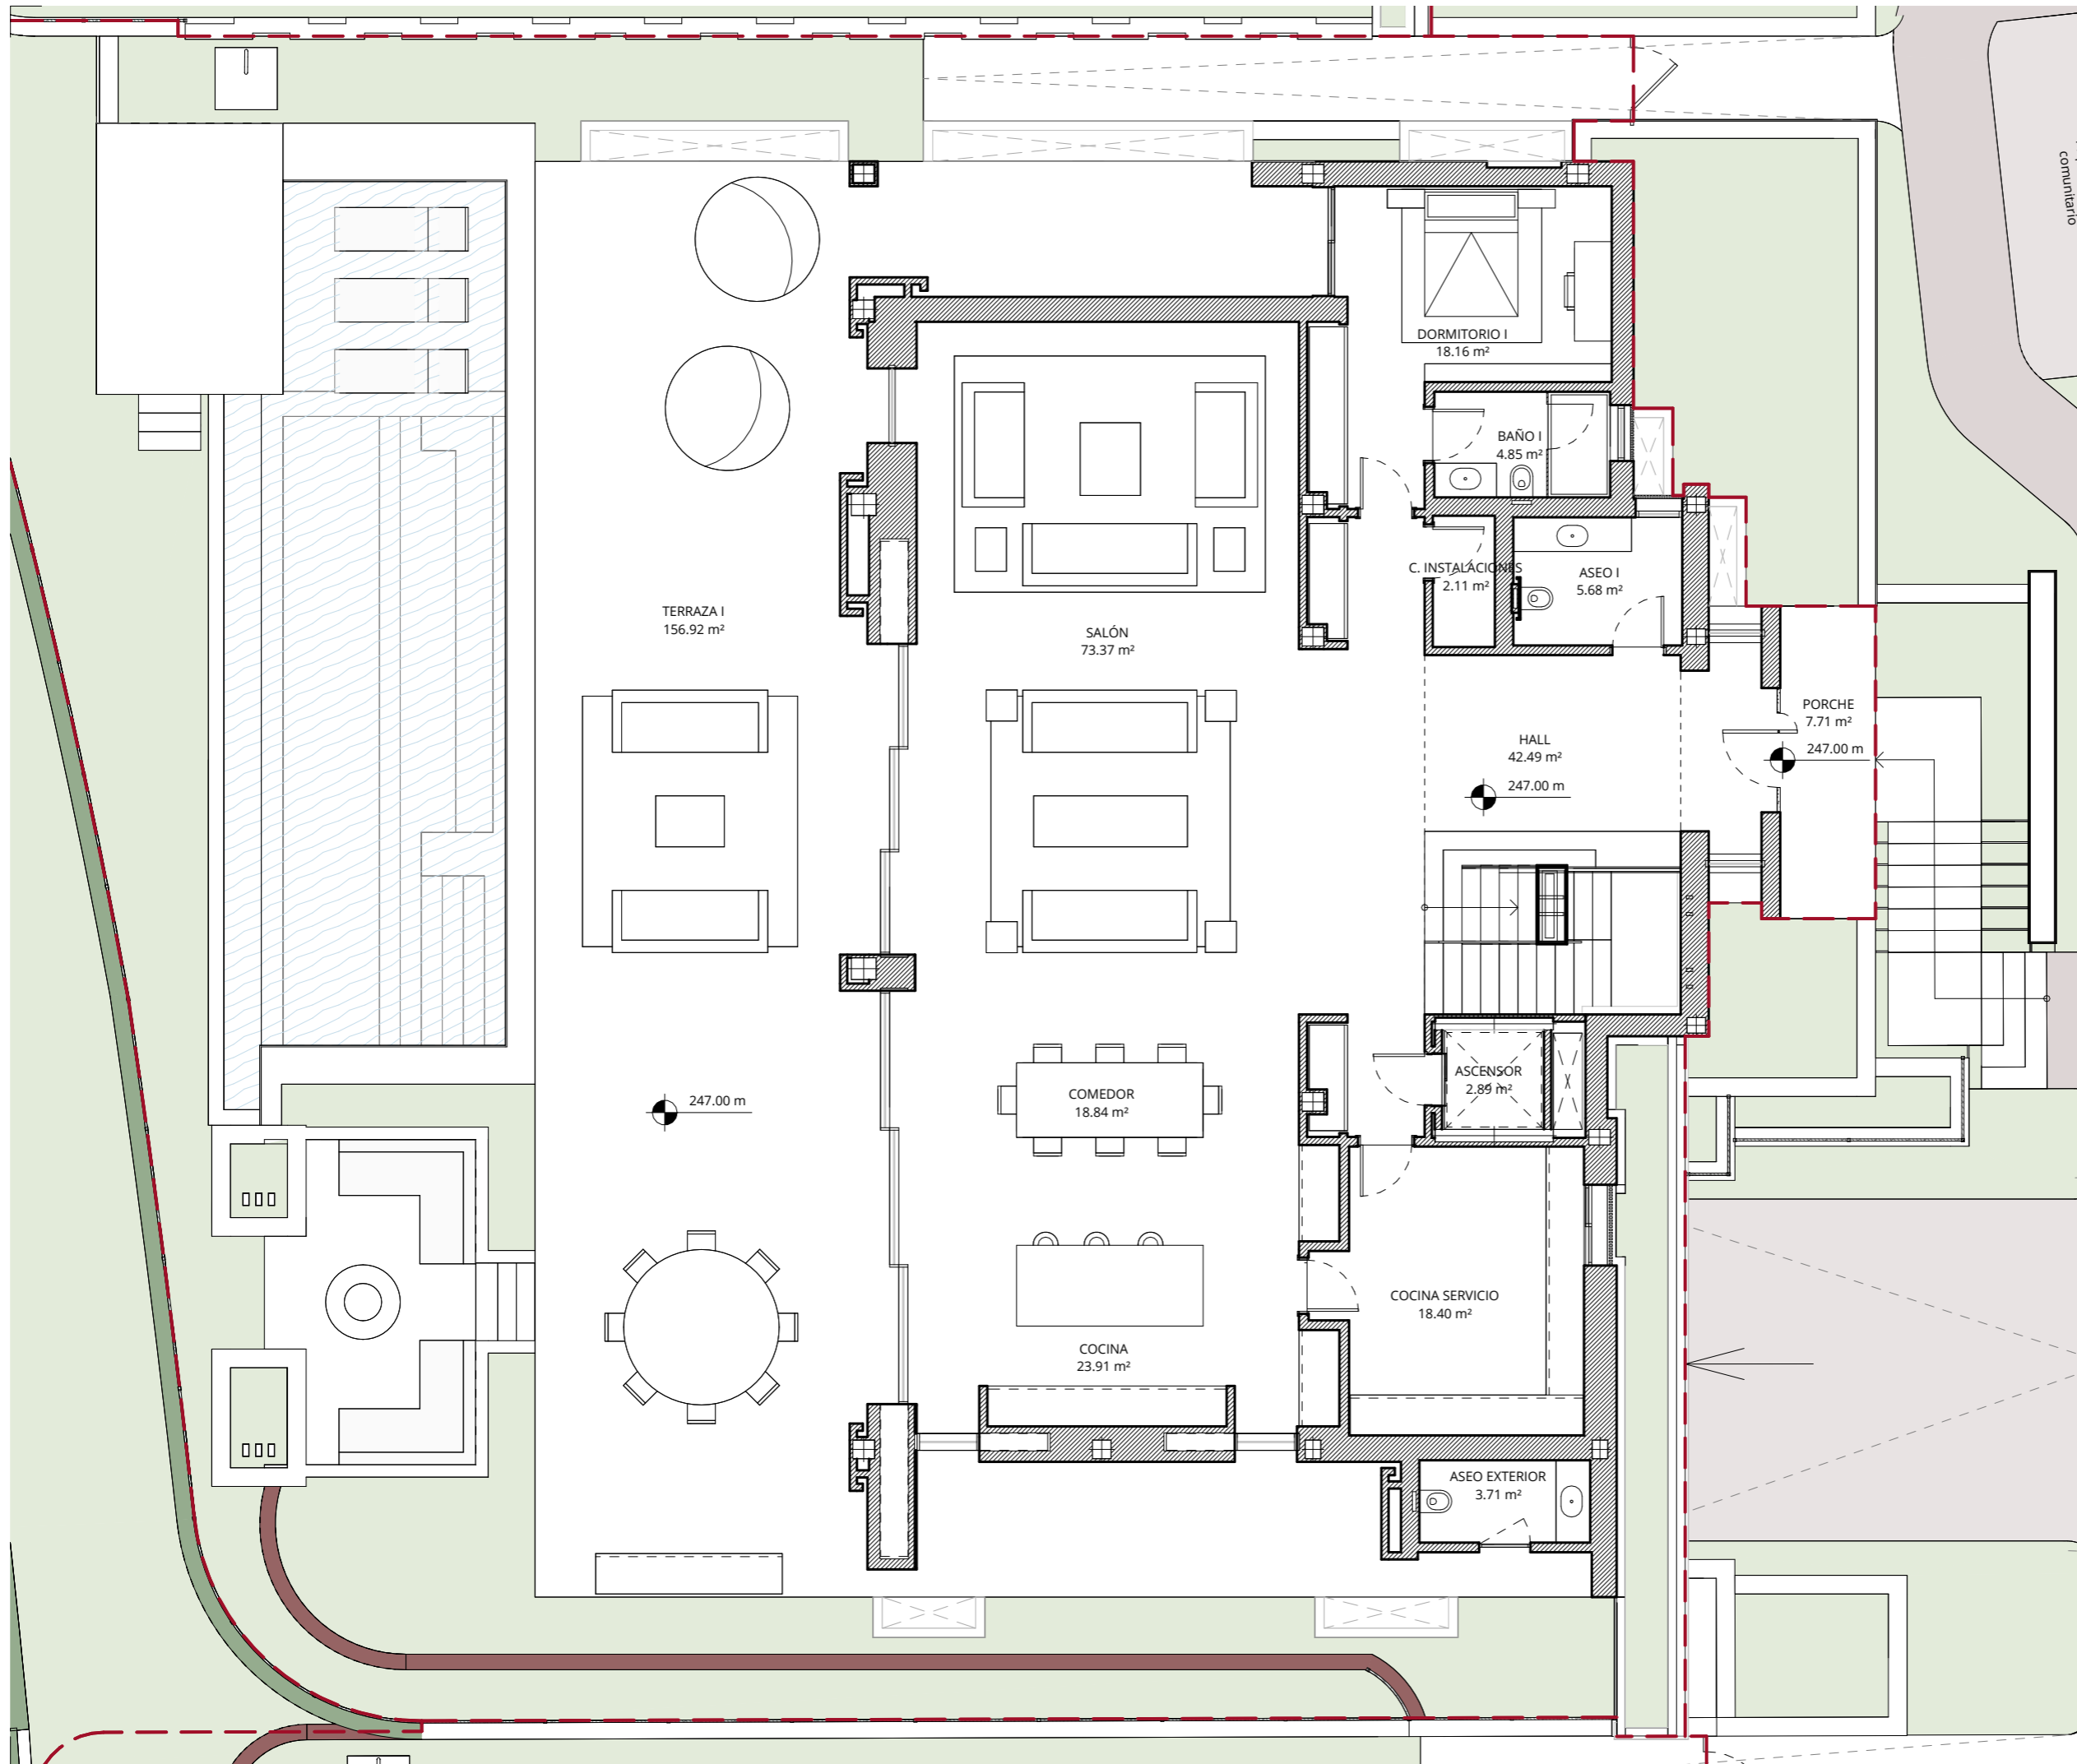

OBSERVACIONES:

SUP. CONSTRUIDA	
Cerrada vivienda S.R.	466.71 m <sup>2</sup>
Cerrada vivienda B.R.	414.30 m <sup>2</sup>
Terraza	248.10 m <sup>2</sup>
<b>SUP. TOTAL CONSTRUIDA</b>	<b>1129.11 m<sup>2</sup></b>

SUP. EXTERIOR	
Superficie de parcela privada	720.72 m <sup>2</sup>
Zona comunal de uso privativo	148.87 m <sup>2</sup>
Zonas comunes repercutivas	1074.41 m <sup>2</sup>

SUPERFICIES ÚTILES	
Sup. útil Real Decreto 218/2005	862.28 m <sup>2</sup>

PROYECTO:

Proyecto Ejecución  
RA1

C/ Islas Marianas

PLANO:  
V02 - MOBILIARIO - PLANTA  
PRIMERA

Nº PLANO: **COM-02.2**

ESCALA: As indicated REV:

FECHA: Septiembre 2024

PROMOCIÓN:

**THE SKY**  
*Marbella*

PROMOTOR:


**RIVESTIA**  
COSTA DEL SOL S.L.

ARQUITECTO:

*M. Burgos*

Manuel Burgos de Andrés

EL PRESENTE DOCUMENTO ES COPIA DE SU ORIGINAL DEL QUE ES AUTOR EL ARQUITECTO FIRMANTE. SU UTILIZACIÓN TOTAL O PARCIAL, ASÍ COMO CUALQUIER REPRODUCCIÓN O CESIÓN A TERCEROS, REQUIEREN LA PREVIA AUTORIZACIÓN EXPRESA DE SU AUTOR QUEDANDO EN TODO CASO PROHIBIDA CUALQUIER MODIFICACIÓN UNILATERAL DEL MISMO. LAS DIMENSIONES QUE APARECEN EN LOS PLANOS SERÁN SUSCEPTIBLES DE CAMBIOS SEGÚN LAS NECESIDADES TÉCNICAS DEL PROYECTO.

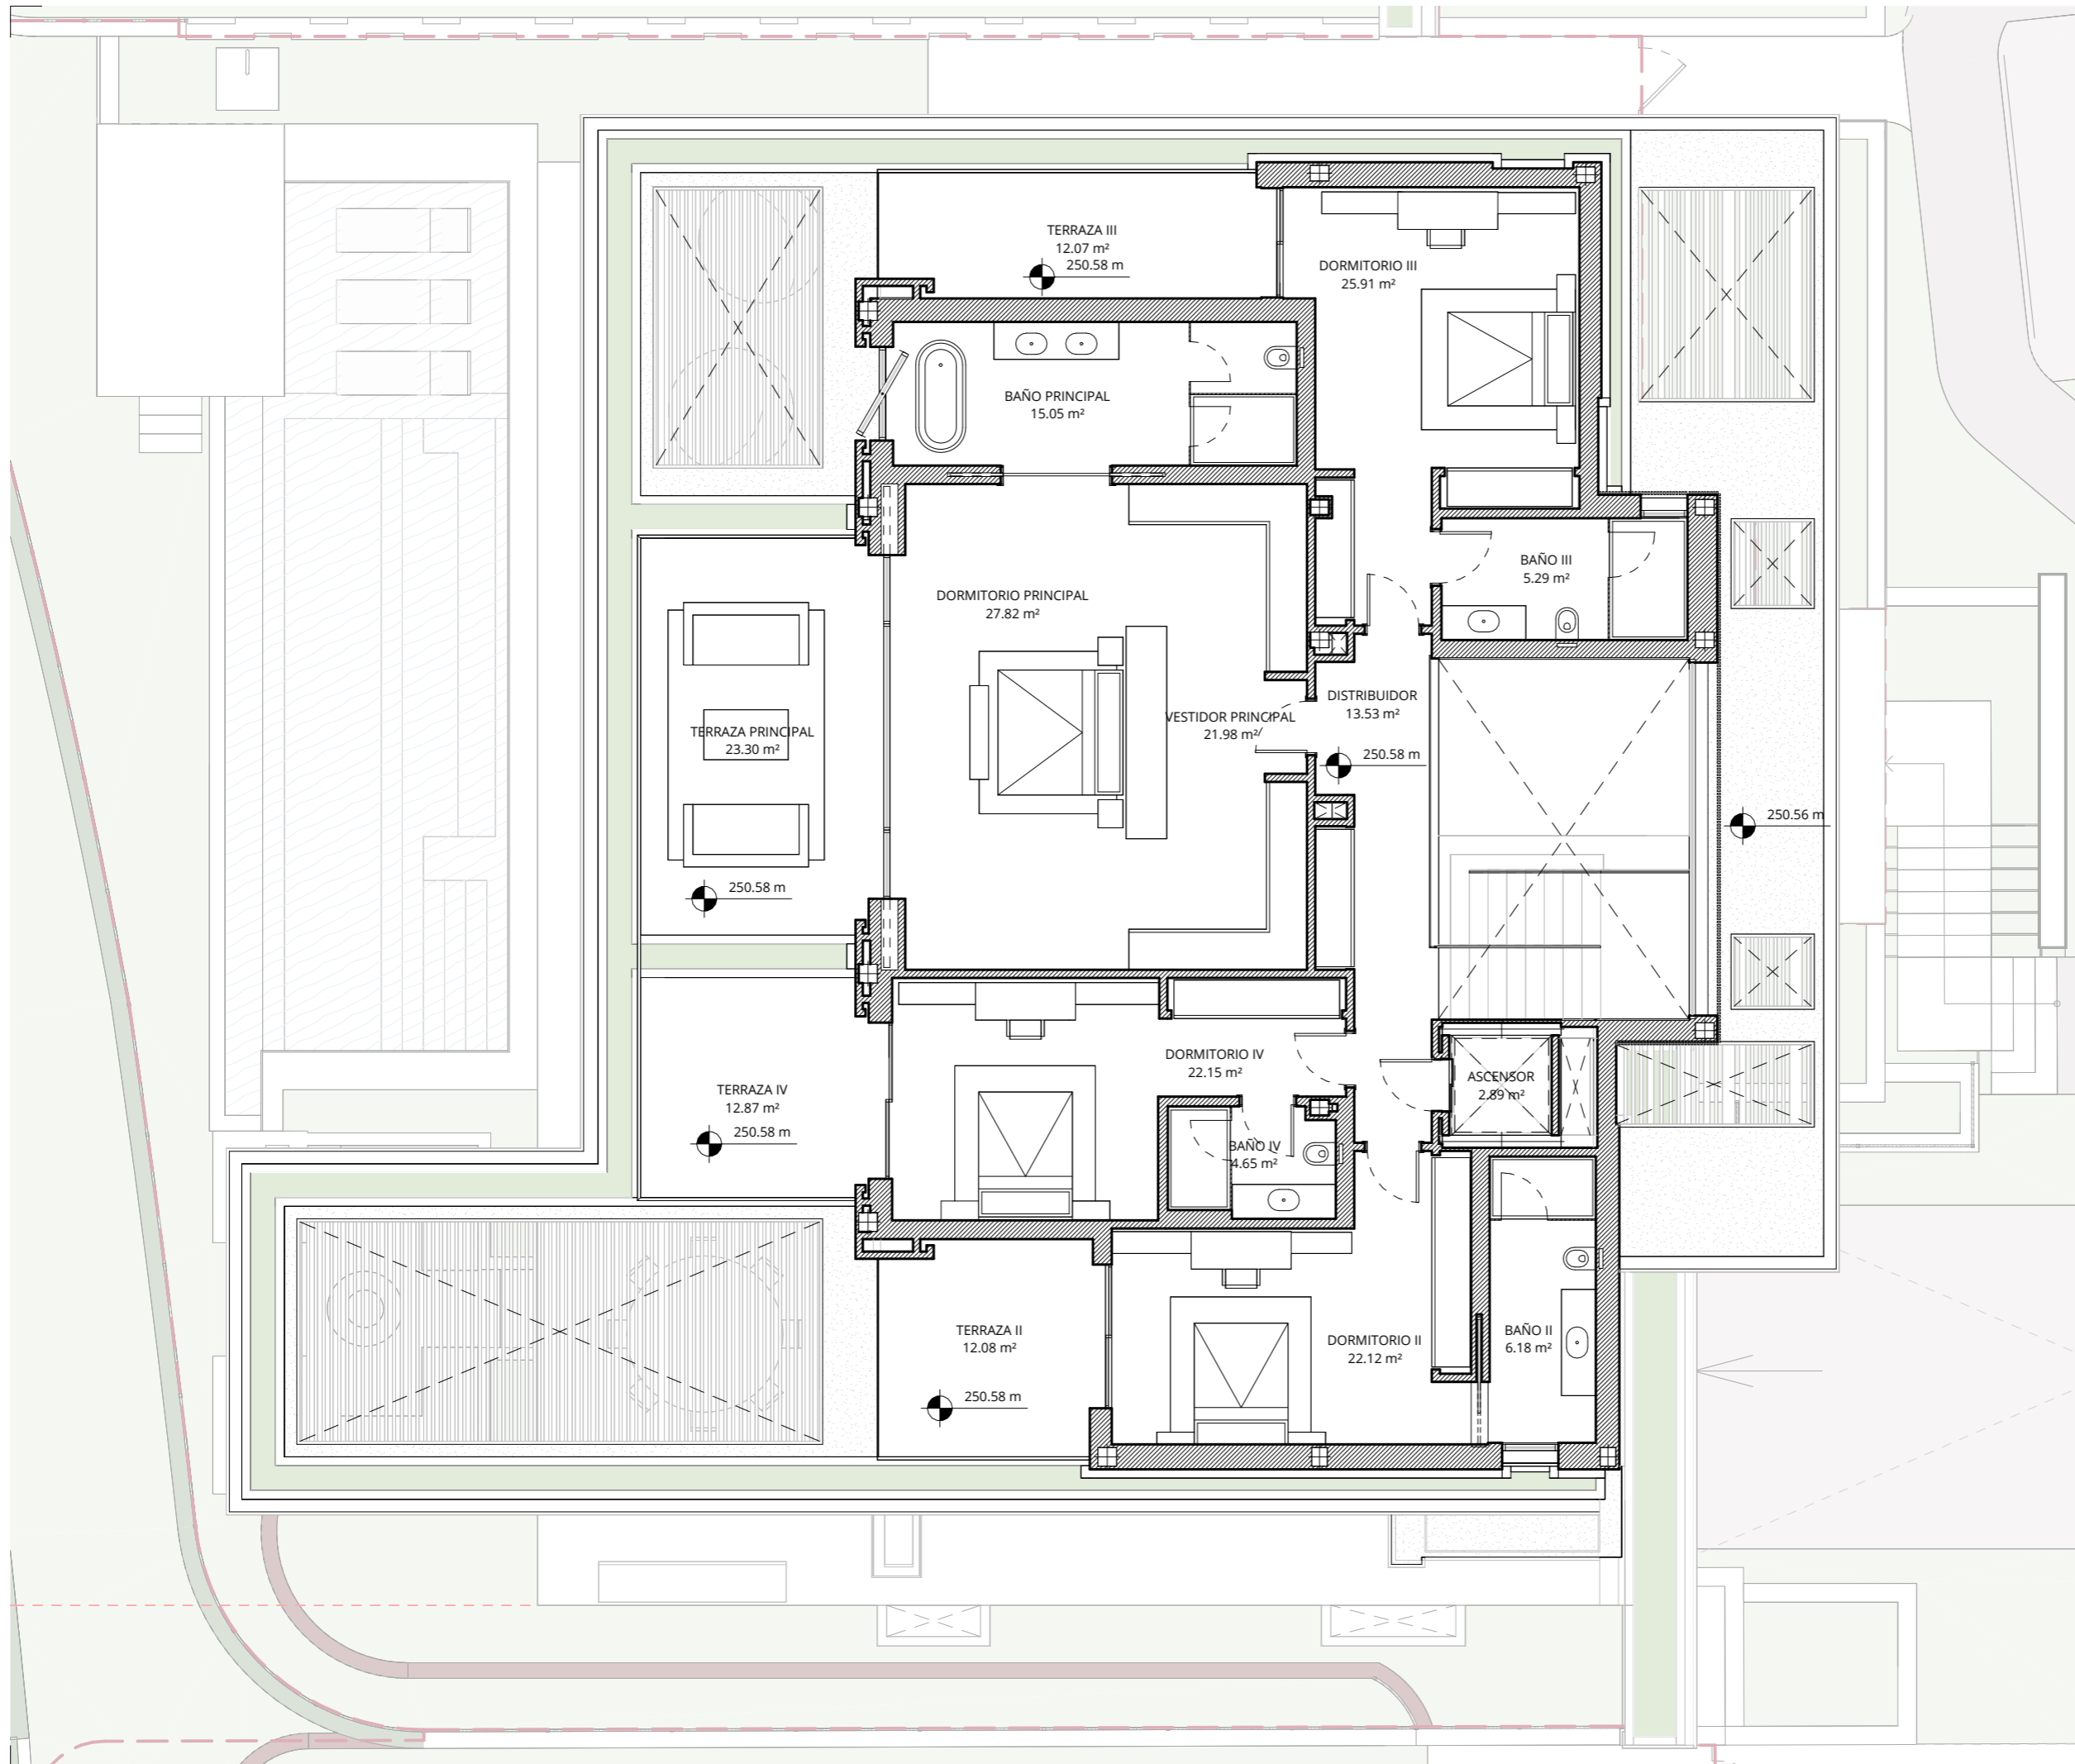

OBSERVACIONES:

SUP. CONSTRUIDA	
Cerrada vivienda S.R.	466.71 m <sup>2</sup>
Cerrada vivienda B.R.	414.30 m <sup>2</sup>
Terraza	248.10 m <sup>2</sup>
<b>SUP. TOTAL CONSTRUIDA</b>	<b>1129.11 m<sup>2</sup></b>

SUP. EXTERIOR	
Superficie de parcela privada	720.72 m <sup>2</sup>
Zona comunal de uso privativo	148.87 m <sup>2</sup>
Zonas comunes repercutivas	1074.41 m <sup>2</sup>

SUPERFICIES ÚTILES	
Sup. útil Real Decreto 218/2005	862.28 m <sup>2</sup>

PROYECTO:

Proyecto Ejecución  
RA1

C/ Islas Marianas

PLANO:  
V02 - MOBILIARIO - PLANTA  
SÓTANO

Nº PLANO: **COM-02.3**

ESCALA: As indicated REV:

FECHA: Septiembre 2024

PROMOCIÓN:

**THE SKY**  
*Marbella*

PROMOTOR:

**RIVESTIA**  
COSTA DEL SOL S.L.

ARQUITECTO:

*M. Burgos*

Manuel Burgos de Andrés

EL PRESENTE DOCUMENTO ES COPIA DE SU ORIGINAL DEL QUE ES AUTOR EL ARQUITECTO FIRMANTE. SU UTILIZACIÓN TOTAL O PARCIAL, ASÍ COMO CUALQUIER REPRODUCCIÓN O CESIÓN A TERCEROS, REQUIEREN LA PREVIA AUTORIZACIÓN EXPRESA DE SU AUTOR QUEDANDO EN TODO CASO PROHIBIDA CUALQUIER MODIFICACIÓN UNILATERAL DEL MISMO. LAS DIMENSIONES QUE APARECEN EN LOS PLANOS SERÁN SUSCEPTIBLES DE CAMBIOS SEGÚN LAS NECESIDADES TÉCNICAS DEL PROYECTO.

ESPACIO RESERVADO PARA VISADO

