
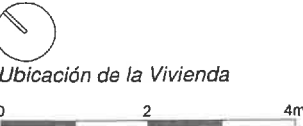


Vivienda / Apartamento: 412

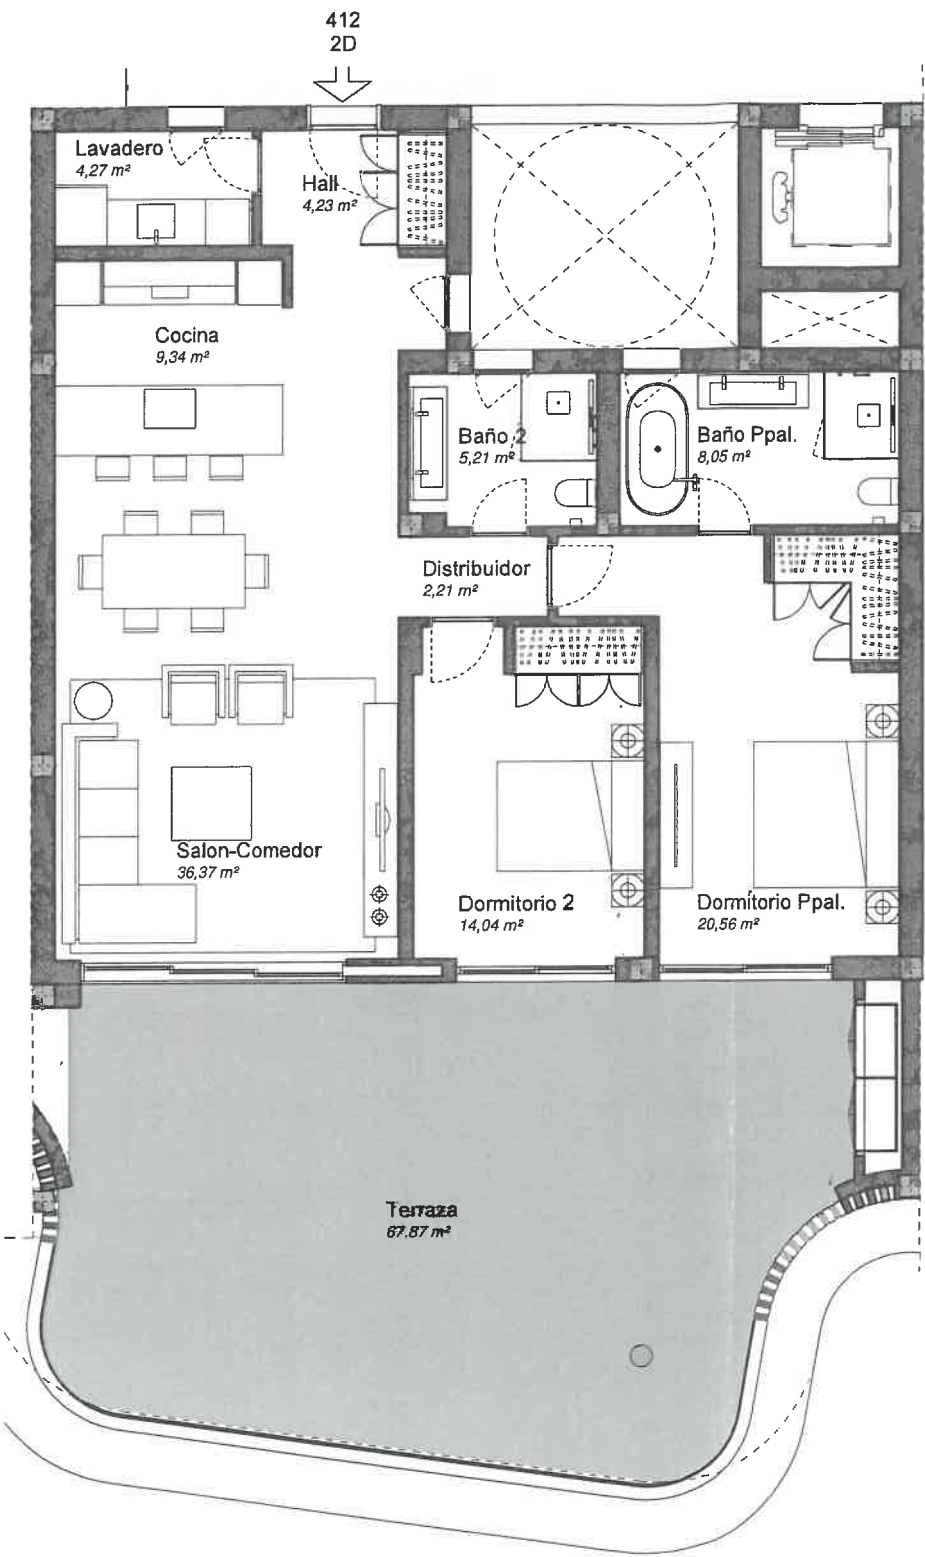

Escala 1:100

Este documento es sólo informativo. Las áreas y medidas son aproximadas y podrían sufrir modificaciones por razones técnicas y/o administrativas. Las superficies de las estancias indicadas en el plano son superficies útiles. El amueblamiento no está incluido.

This document is for information only. The areas and measurements are approximate and may be modified for technical reasons and/or administrative issues. The room areas marked on the drawing are usable space. The furniture is not included.


Bloque B-4
Viv/Apart: 412

SUPERFICIE	
Total construida cerrada	122,18 m²
Construida terraza cubierta	72,68 m²
Construida terraza abierta	
Total construida terrazas	72,68 m²
Construida solarium cubierta	
Construida solarium abierta	
Total solarium terrazas	
Total construida zonas comunes	19,24 m²
Total Construida	214,10 m²
Total superficie útil (Superficie útil Decreto 218/2005)	114,86 m²
Jardines	

Solarium	
421	422
411	414
411	414
401	404

Escalera 04



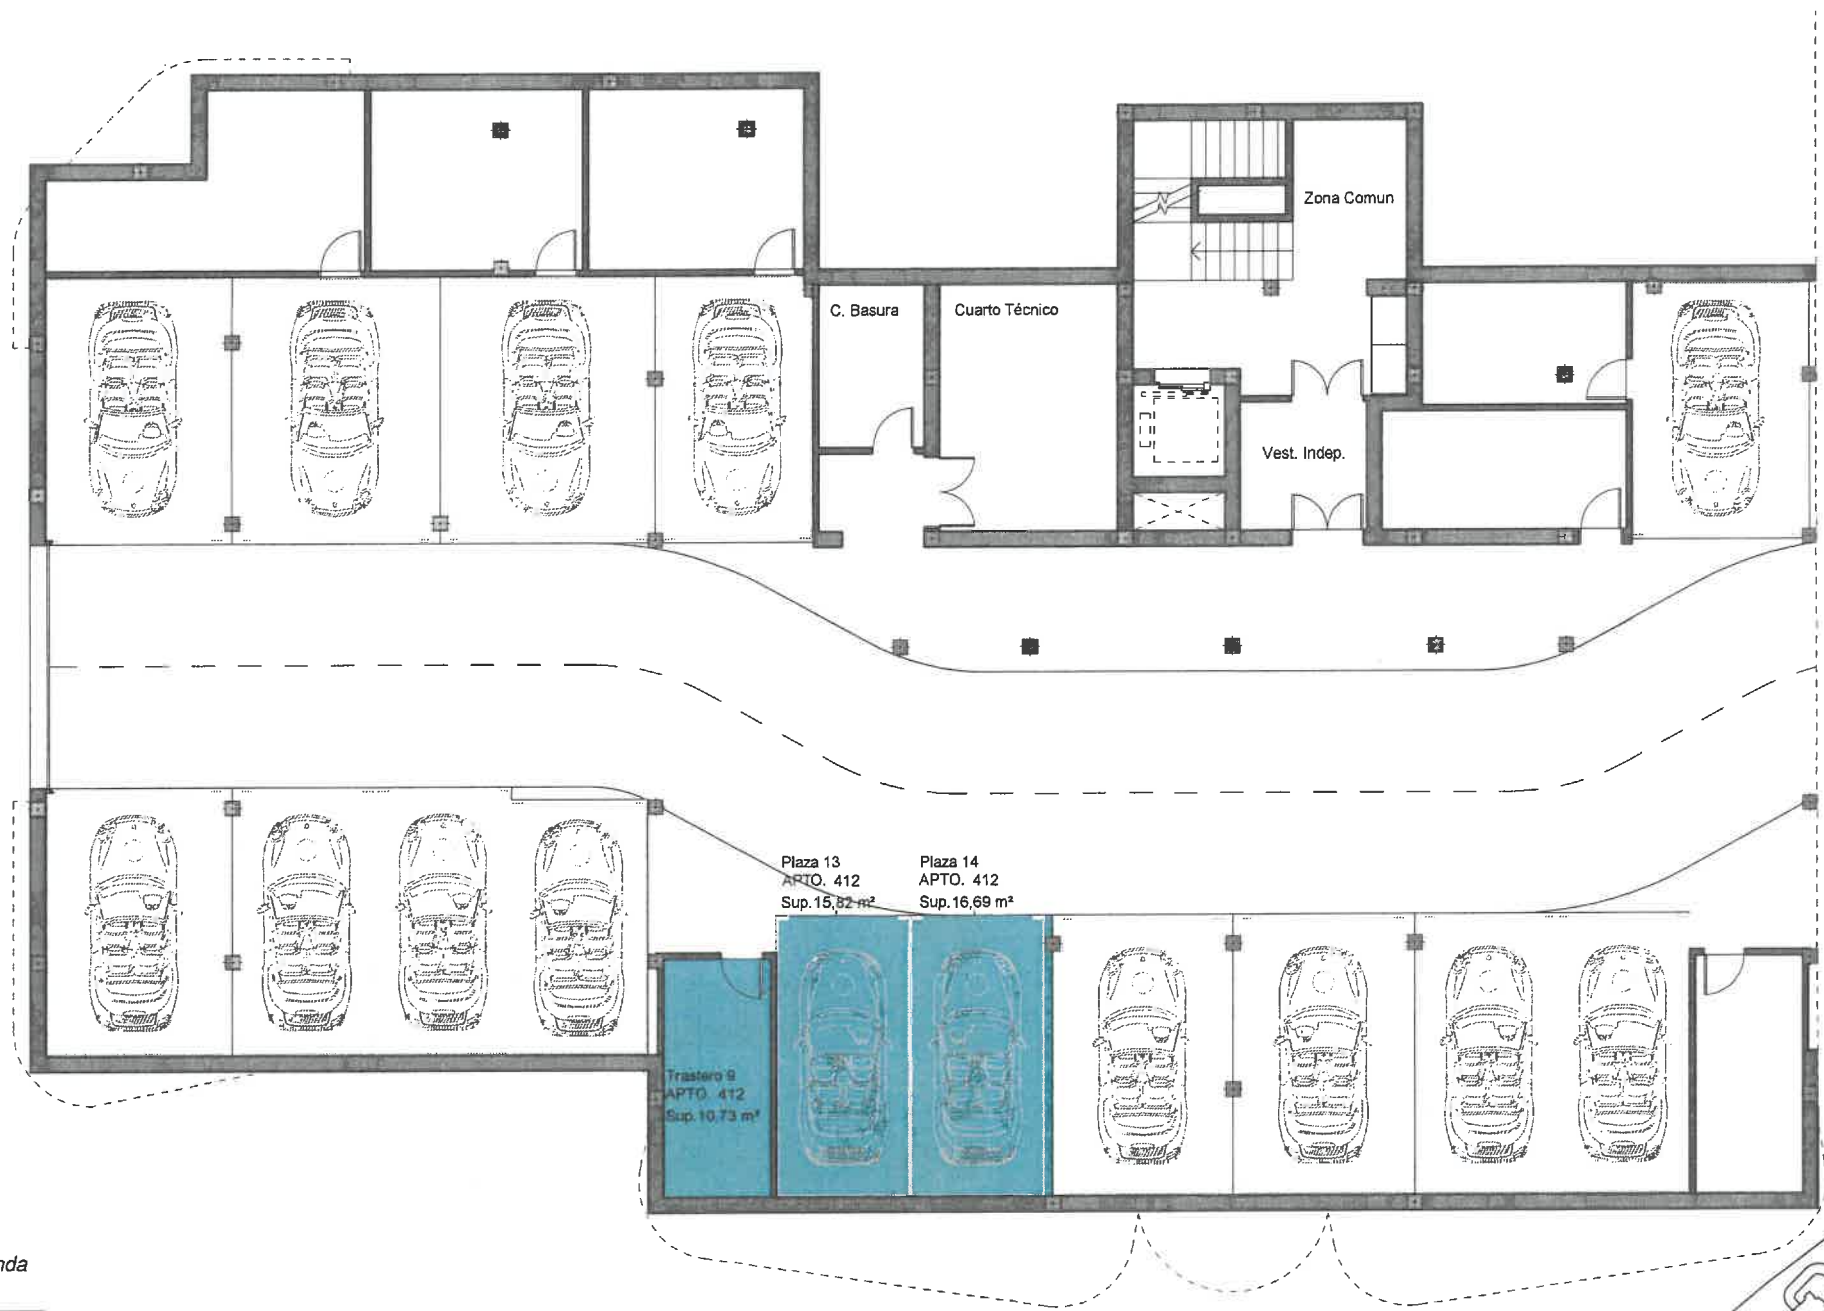

Ubicación de la Vivienda

Escala 1:150

Este documento es sólo informativo. Las áreas y medidas son aproximadas y podrían sufrir modificaciones por razones técnicas y/o administrativas. Las superficies de las estancias indicadas en el plano son superficies útiles. El amueblamiento no está incluido.

This document is for information only. The areas and measurements are approximate and may be modified for technical reasons and/or administrative issues. The room areas marked on the drawing are usable space. The furniture is not included.

Bloque B-4
Viv. Apart.: 412

SUPERFICIE	
Total construida cerrada	122,18 m²
Construida terraza cubierta	72,68 m²
Construida terraza abierta	
Total construida terrazas	72,68 m²
Construida solarium cubierta	
Construida solarium abierta	
Total solarium terrazas	
Total construida zonas comunes	19,24 m²
Total Construida	214,10 m²
Total superficie útil (Superficie útil Decreto 218/2005)	114,86 m²
Jardines	

	Solarium 421	Solarium 422	
Solarium 411	421	422	Solarium 414
411	412	413	414
401	402	403	404



Escalera 04



2 2 - 2 10,73 m²

122,18 m² 72,68 m²

REAL
de La Quinta

Ubicación de la Parcela