


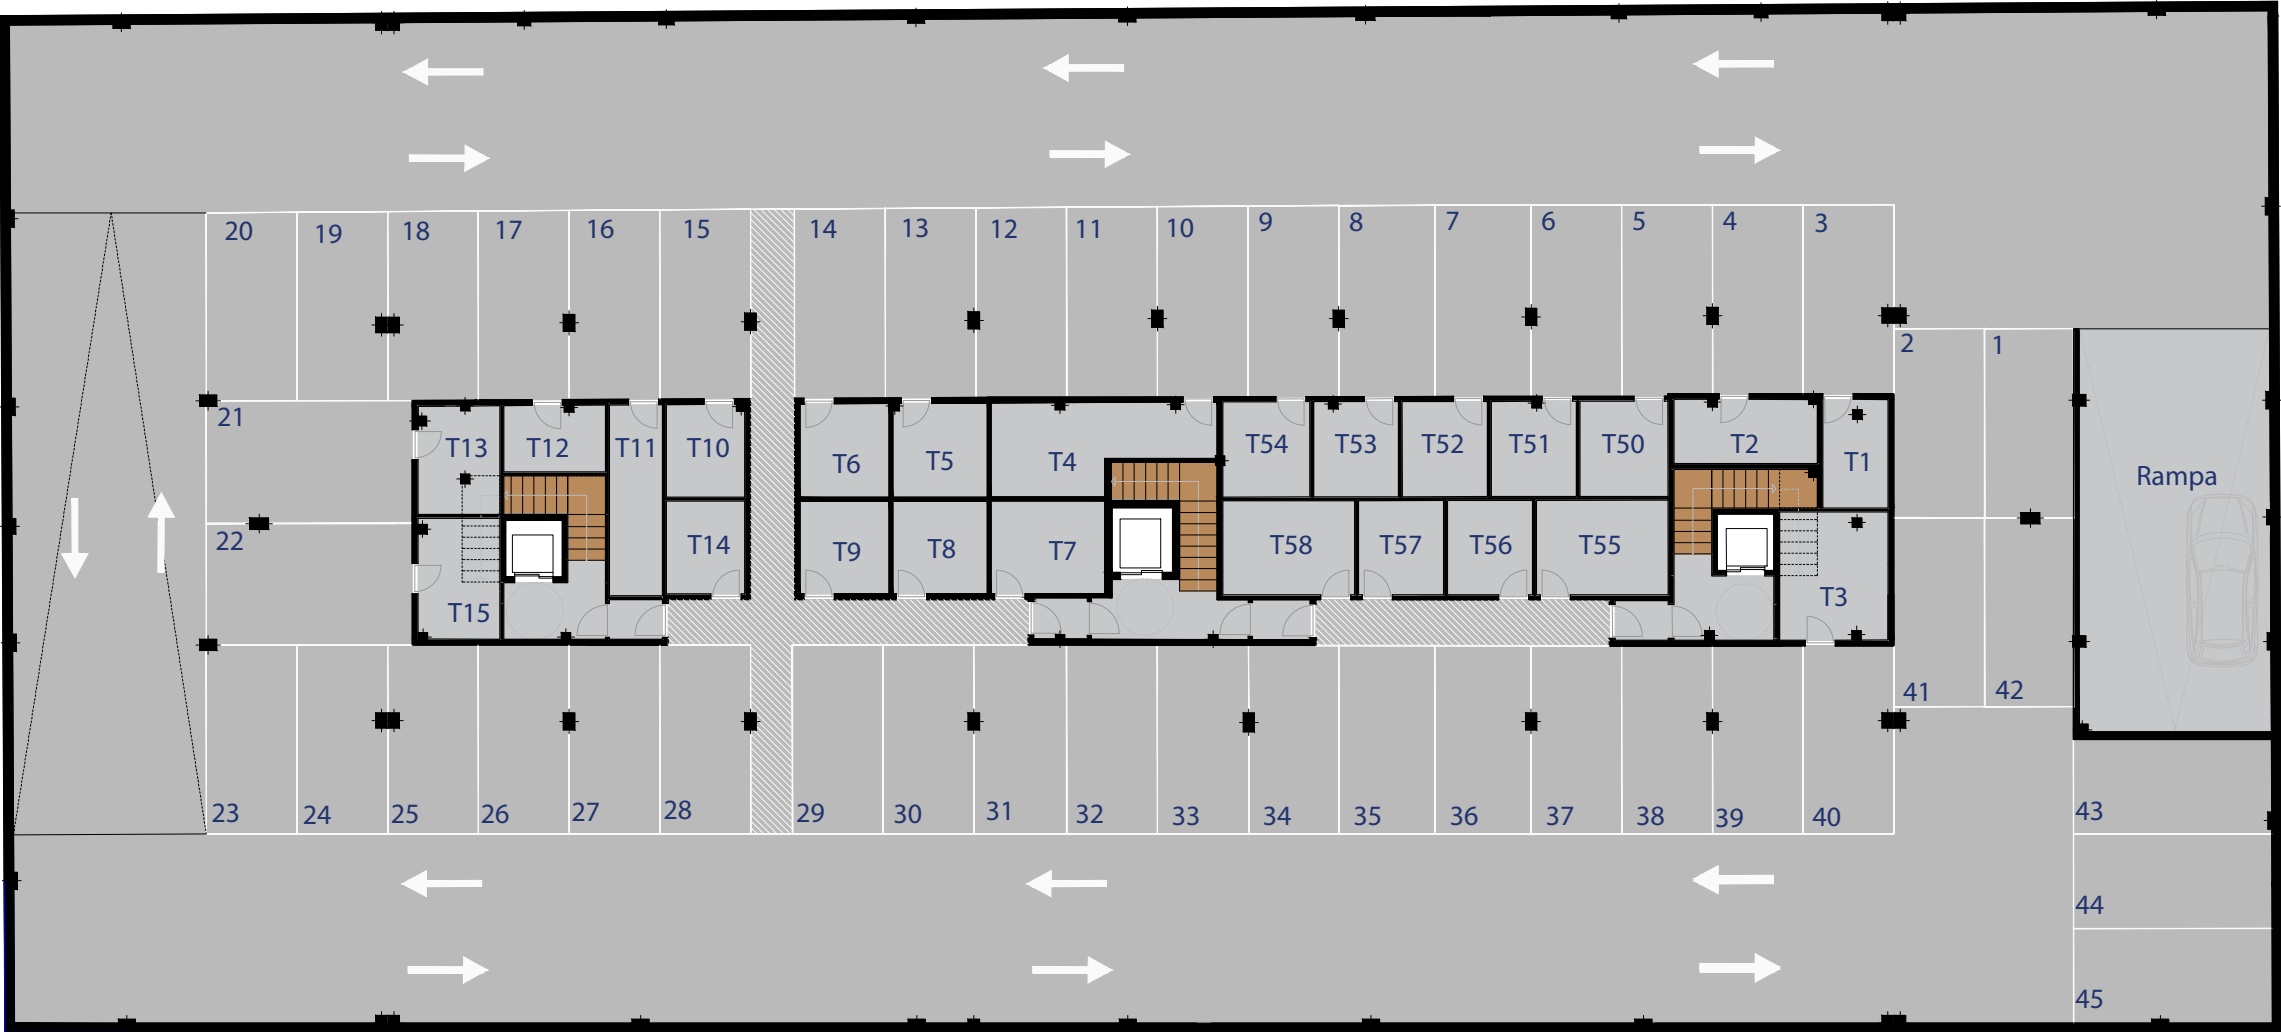


SUPERFICIES ÚTILES

P1	Plaza de aparcamiento	11,76	P24	Plaza de aparcamiento	12,00	T1	Trastero	4,89
P2	Plaza de aparcamiento	12,00	P25	Plaza de aparcamiento	12,00	T2	Trastero	6,44
P3	Plaza de aparcamiento	12,00	P26	Plaza de aparcamiento	12,00	T3	Trastero	9,71
P4	Plaza de aparcamiento	12,00	P27	Plaza de aparcamiento	12,00	T4	Trastero	11,93
P5	Plaza de aparcamiento	12,00	P28	Plaza de aparcamiento	12,00	T5	Trastero	6,20
P6	Plaza de aparcamiento	12,00	P29	Plaza de aparcamiento	12,00	T6	Trastero	5,79
P7	Plaza de aparcamiento	12,88	P30	Plaza de aparcamiento	12,00	T7	Trastero	7,41
P8	Plaza de aparcamiento	12,85	P31	Plaza de aparcamiento	12,27	T8	Trastero	6,15
P9	Plaza de aparcamiento	12,10	P32	Plaza de aparcamiento	12,00	T9	Trastero	5,78
P10	Plaza de aparcamiento	12,10	P33	Plaza de aparcamiento	12,00	T10	Trastero	5,10
P11	Plaza de aparcamiento	12,05	P34	Plaza de aparcamiento	12,00	T11	Trastero	7,10
P12	Plaza de aparcamiento	12,00	P35	Plaza de aparcamiento	12,67	T12	Trastero	4,75
P13	Plaza de aparcamiento	12,00	P36	Plaza de aparcamiento	12,67	T13	Trastero	6,23
P14	Plaza de aparcamiento	12,00	P37	Plaza de aparcamiento	12,00	T14	Trastero	5,10
P15	Plaza de aparcamiento	12,00	P38	Plaza de aparcamiento	12,00	T15	Trastero	6,93
P16	Plaza de aparcamiento	12,00	P39	Plaza de aparcamiento	12,00	T50	Trastero	5,87
P17	Plaza de aparcamiento	12,00	P40	Plaza de aparcamiento	12,00	T51	Trastero	5,63
P18	Plaza de aparcamiento	12,00	P41	Plaza de aparcamiento	12,00	T52	Trastero	5,69
P19	Plaza de aparcamiento	12,00	P42	Plaza de aparcamiento	11,75	T53	Trastero	5,62
P20	Plaza de aparcamiento	12,00	P43	Plaza de aparcamiento	13,10	T54	Trastero	5,78
P21	Plaza de aparcamiento	17,68	P44	Plaza de aparcamiento	13,10	T55	Trastero	8,72
P22	Plaza de aparcamiento	17,50	P45	Plaza de aparcamiento	13,10	T56	Trastero	5,62
P23	Plaza de aparcamiento	12,00				T57	Trastero	5,62
						T58	Trastero	8,68

La información en él contenida puede sufrir modificaciones a lo largo del proceso de diseño arquitectónico y obra. Todo el mobiliario que se muestra en este plano, incluido el de la cocina, se ha incluido a efectos meramente orientativos y decorativos.

ARMONÍA
SAN PEDRO

by

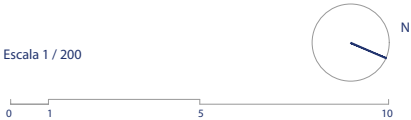

Nivel -1





ARMONÍA
SAN PEDRO

by


Group
GOWERLA



SUPERFICIES ÚTILES TRASTEROS

T16	Trastero	8,43	T28	Trastero	8,43	T39	Trastero	9,90
T17	Trastero	8,37	T29	Trastero	8,90	T40	Trastero	9,90
T18	Trastero	8,43	T30	Trastero	8,43	T41	Trastero	8,35
T19	Trastero	8,43	T31	Trastero	8,37	T42	Trastero	7,15
T20	Trastero	8,41	T32	Trastero	8,43	T43	Trastero	9,40
T21	Trastero	8,39	T33	Trastero	8,38	T44	Trastero	9,50
T22	Trastero	8,43	T34	Trastero	8,88	T45	Trastero	10,55
T23	Trastero	8,43	T35	Trastero	9,90	T46	Trastero	14,70
T24	Trastero	8,38	T36	Trastero	10,10	T47	Trastero	11,75
T25	Trastero	8,43	T37	Trastero	9,90	T48	Trastero	10,55
T26	Trastero	8,43	T38	Trastero	9,40	T49	Trastero	10,45
T27	Trastero	8,36						



Nivel 0

Promueve:

Proyecta:


Group
GOWERLA

design by


La información en él contenida puede sufrir modificaciones a lo largo del proceso de diseño arquitectónico y obra. Todo el mobiliario que se muestra en este plano, incluido el de la cocina, se ha incluido a efectos meramente orientativos y decorativos.

ARMONÍA

SAN PEDRO

by



GOWERLA



Escala 1 / 200

0 1 5 10



Nivel 1

Promueve:



Proyecta:



ARMONÍA

SAN PEDRO

by



GOWERLA



Escala 1 / 200

0 1 5 10



Nivel 2

Promueve:



Proyecta:



ARMONÍA

SAN PEDRO

by



GOWERLA



Escala 1 / 200

0 1 5 10



Nivel 3

Promueve:



Proyecta:




ARMONÍA

SAN PEDRO

by



GOWERLA

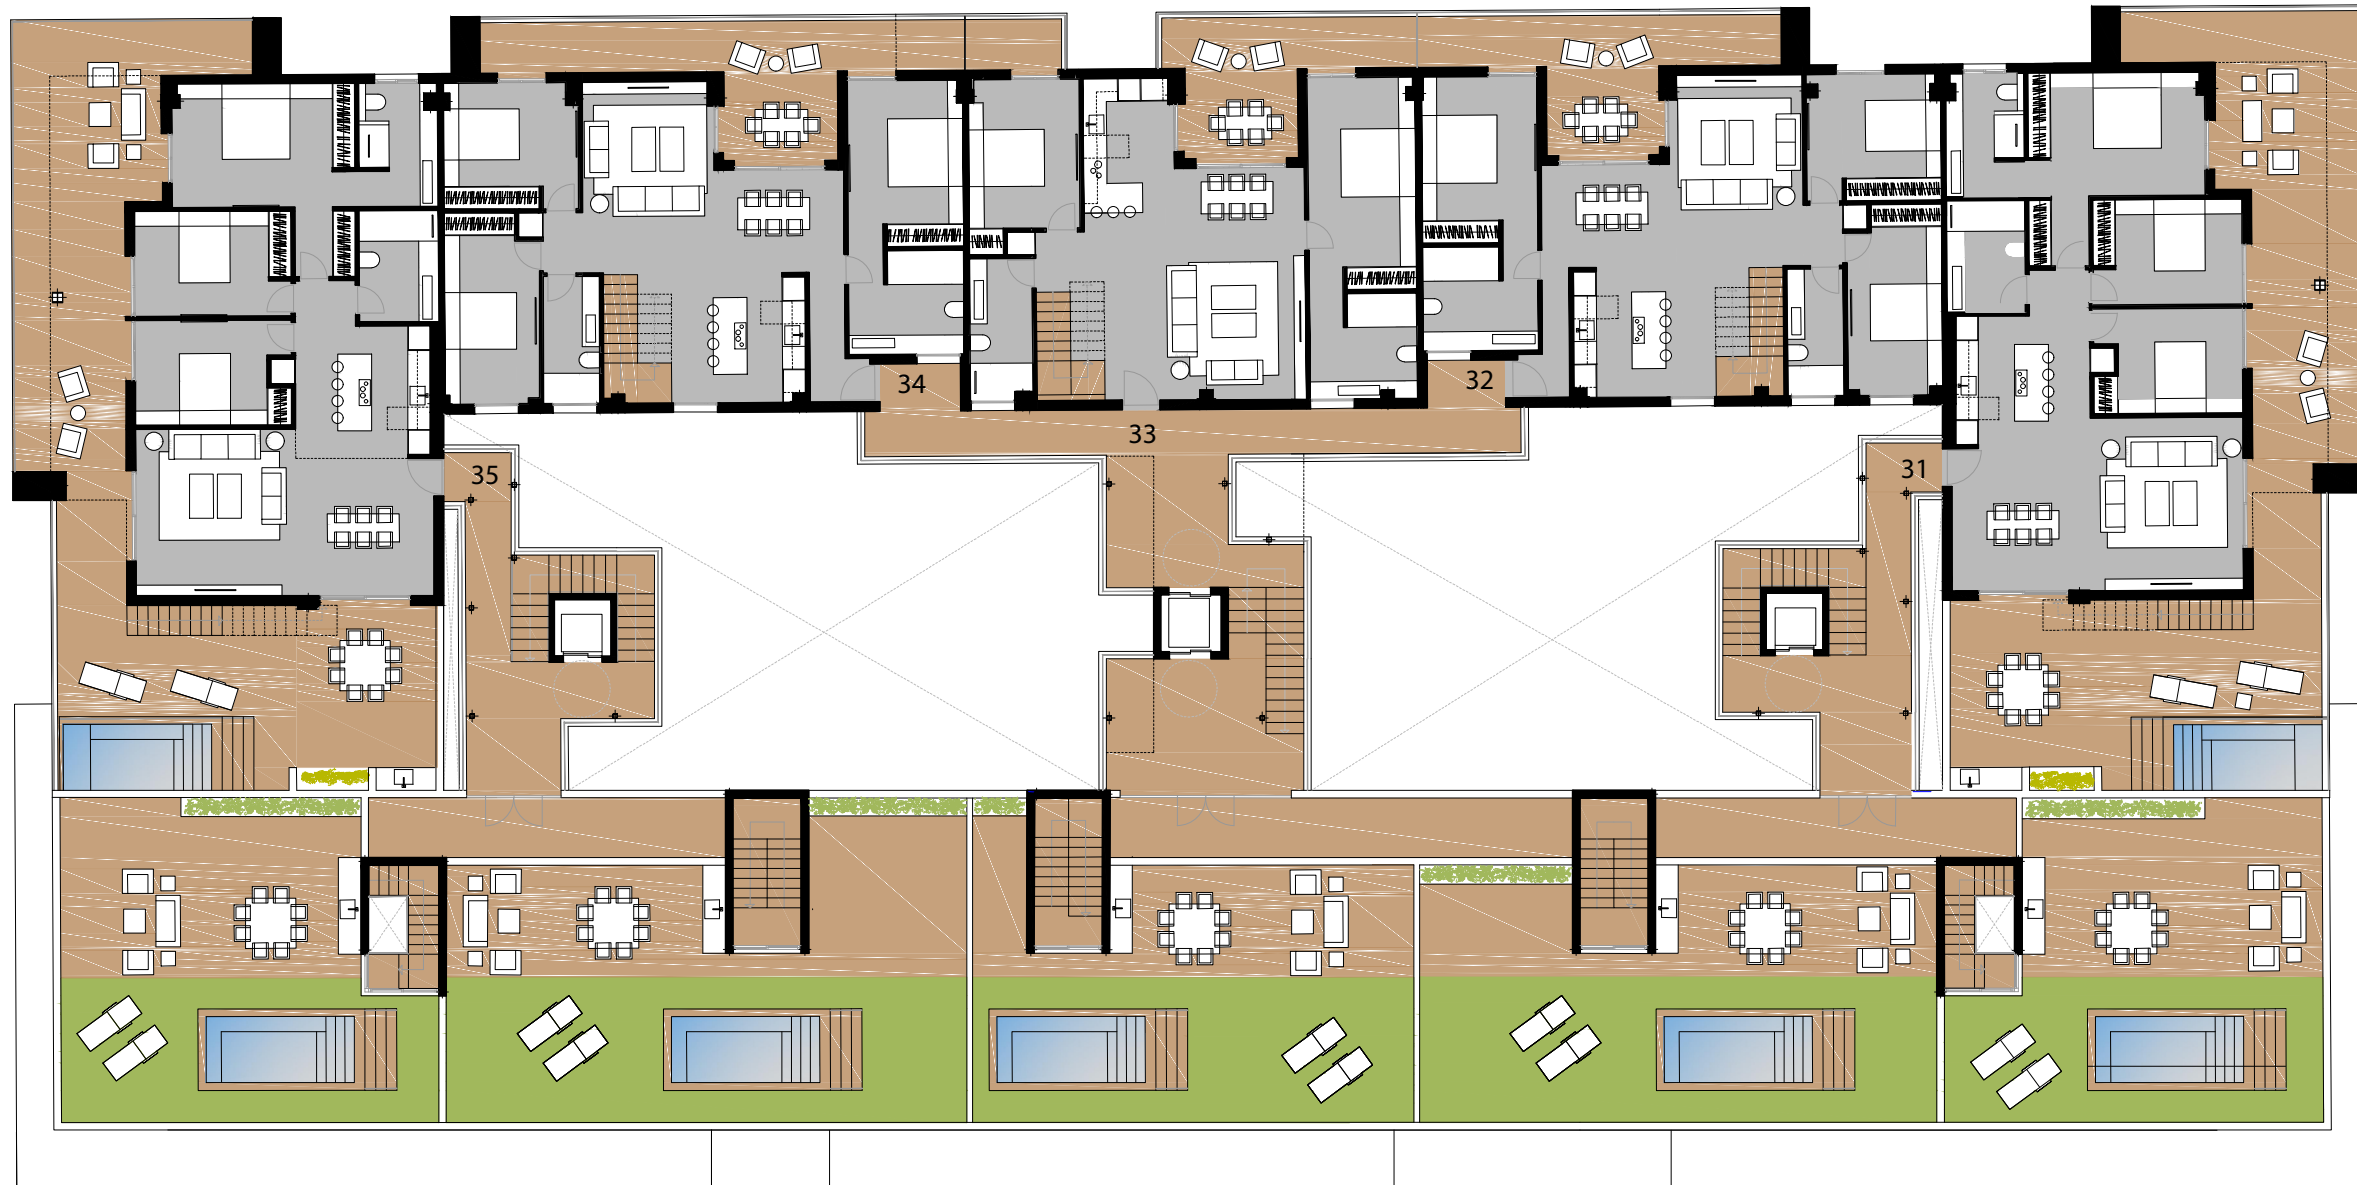

Escala 1 / 200

0 1 5 10



Nivel 4

Promueve:



Proyecta:



ARMONÍA


SAN PEDRO

by



Group

GOWERLA

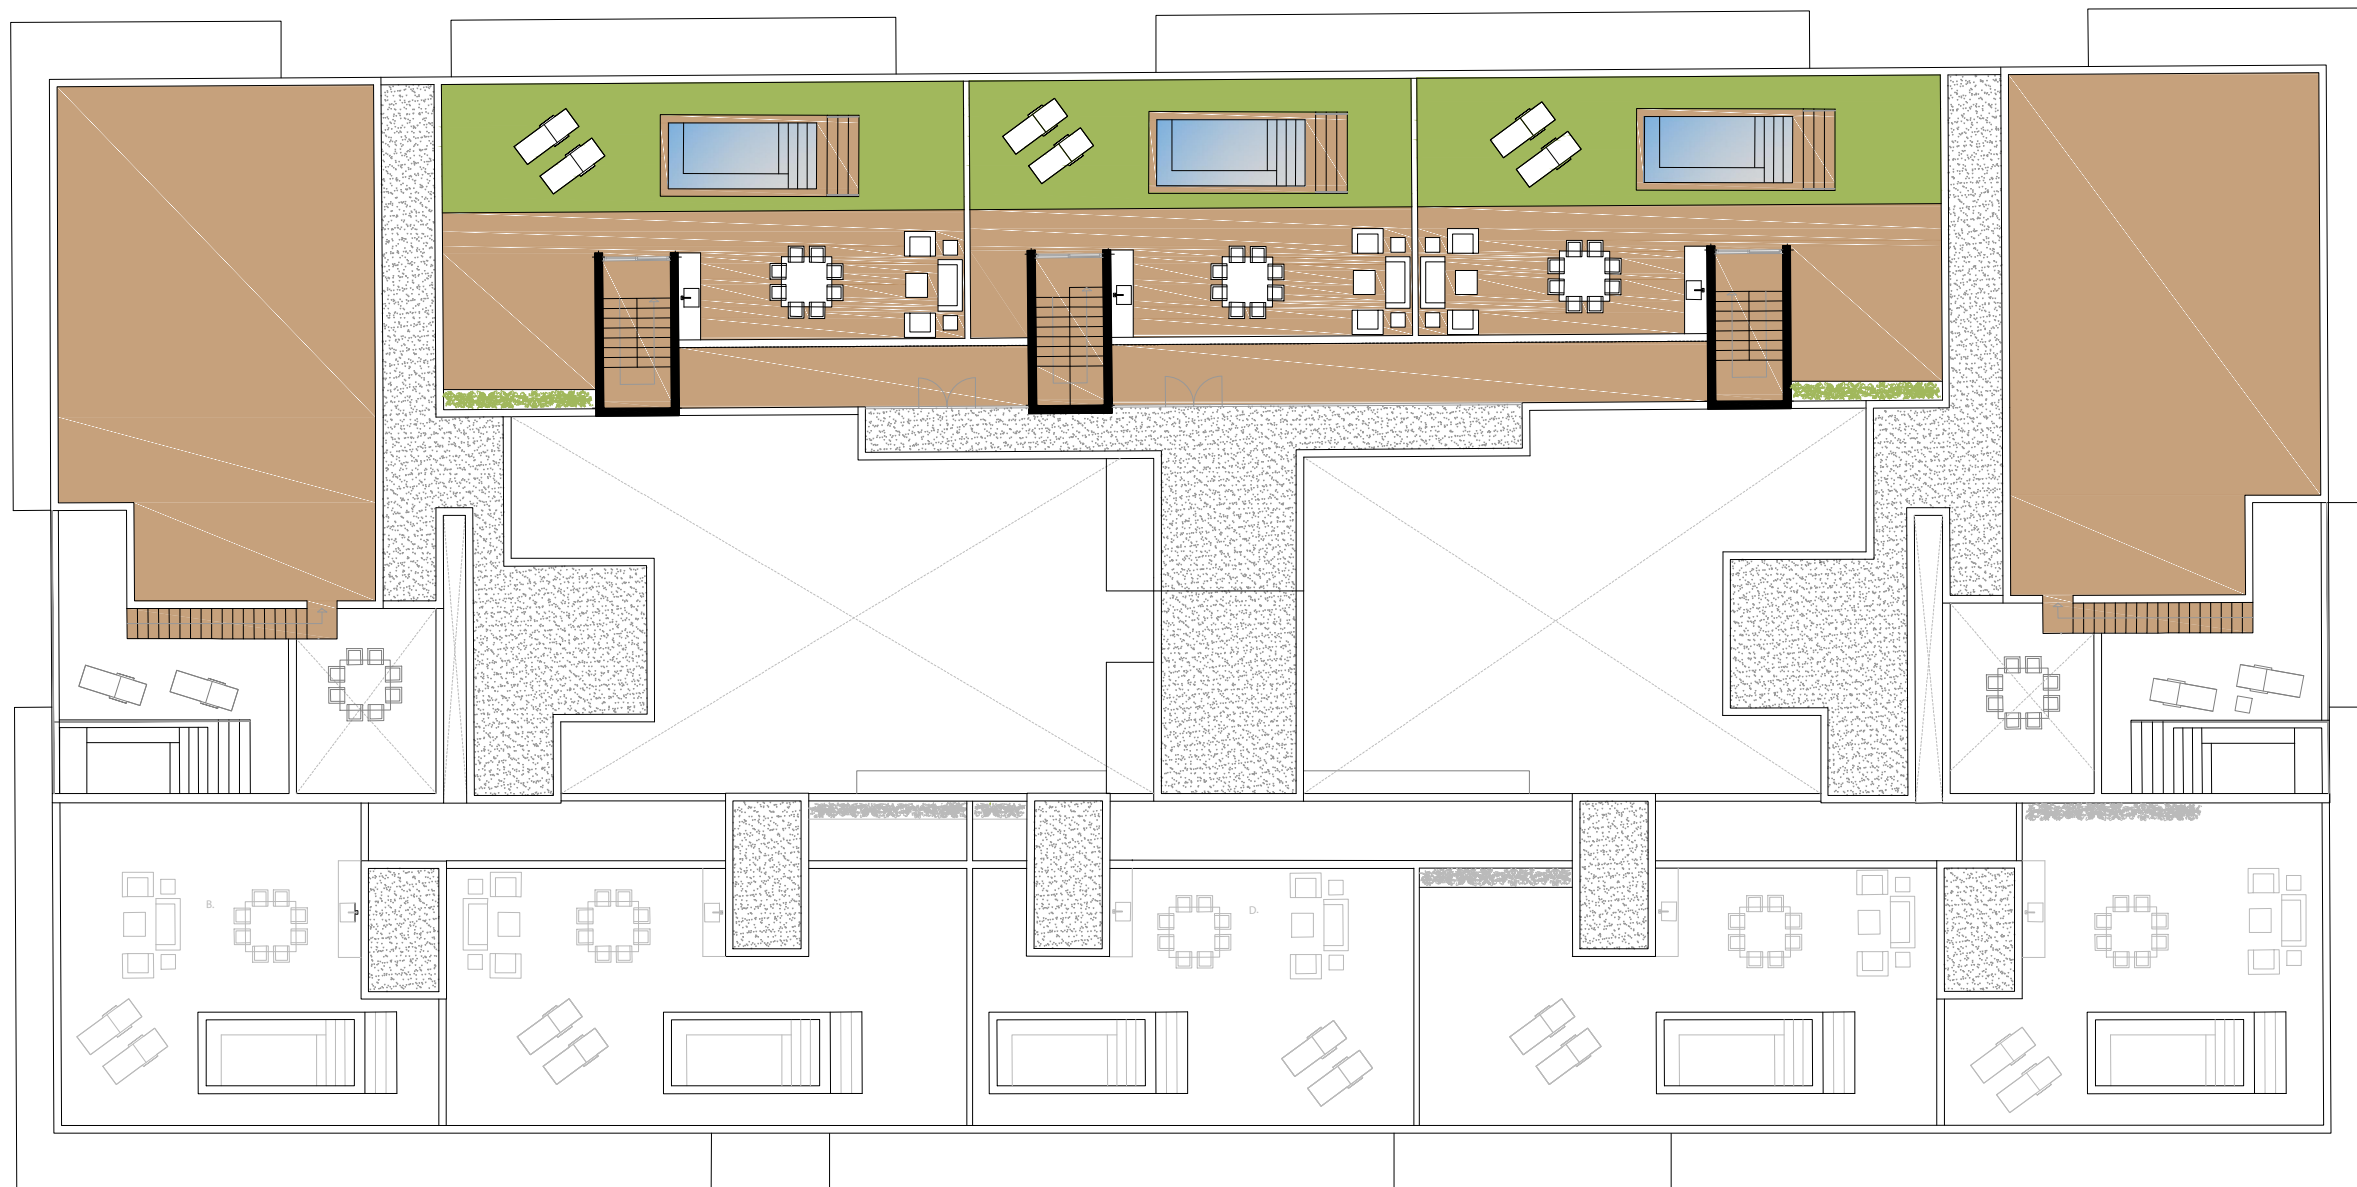

Escala 1 / 200

0 1 5 10



Nivel 5

Promueve:



Group

GOWERLA

Proyecta:



design by

ARQ